


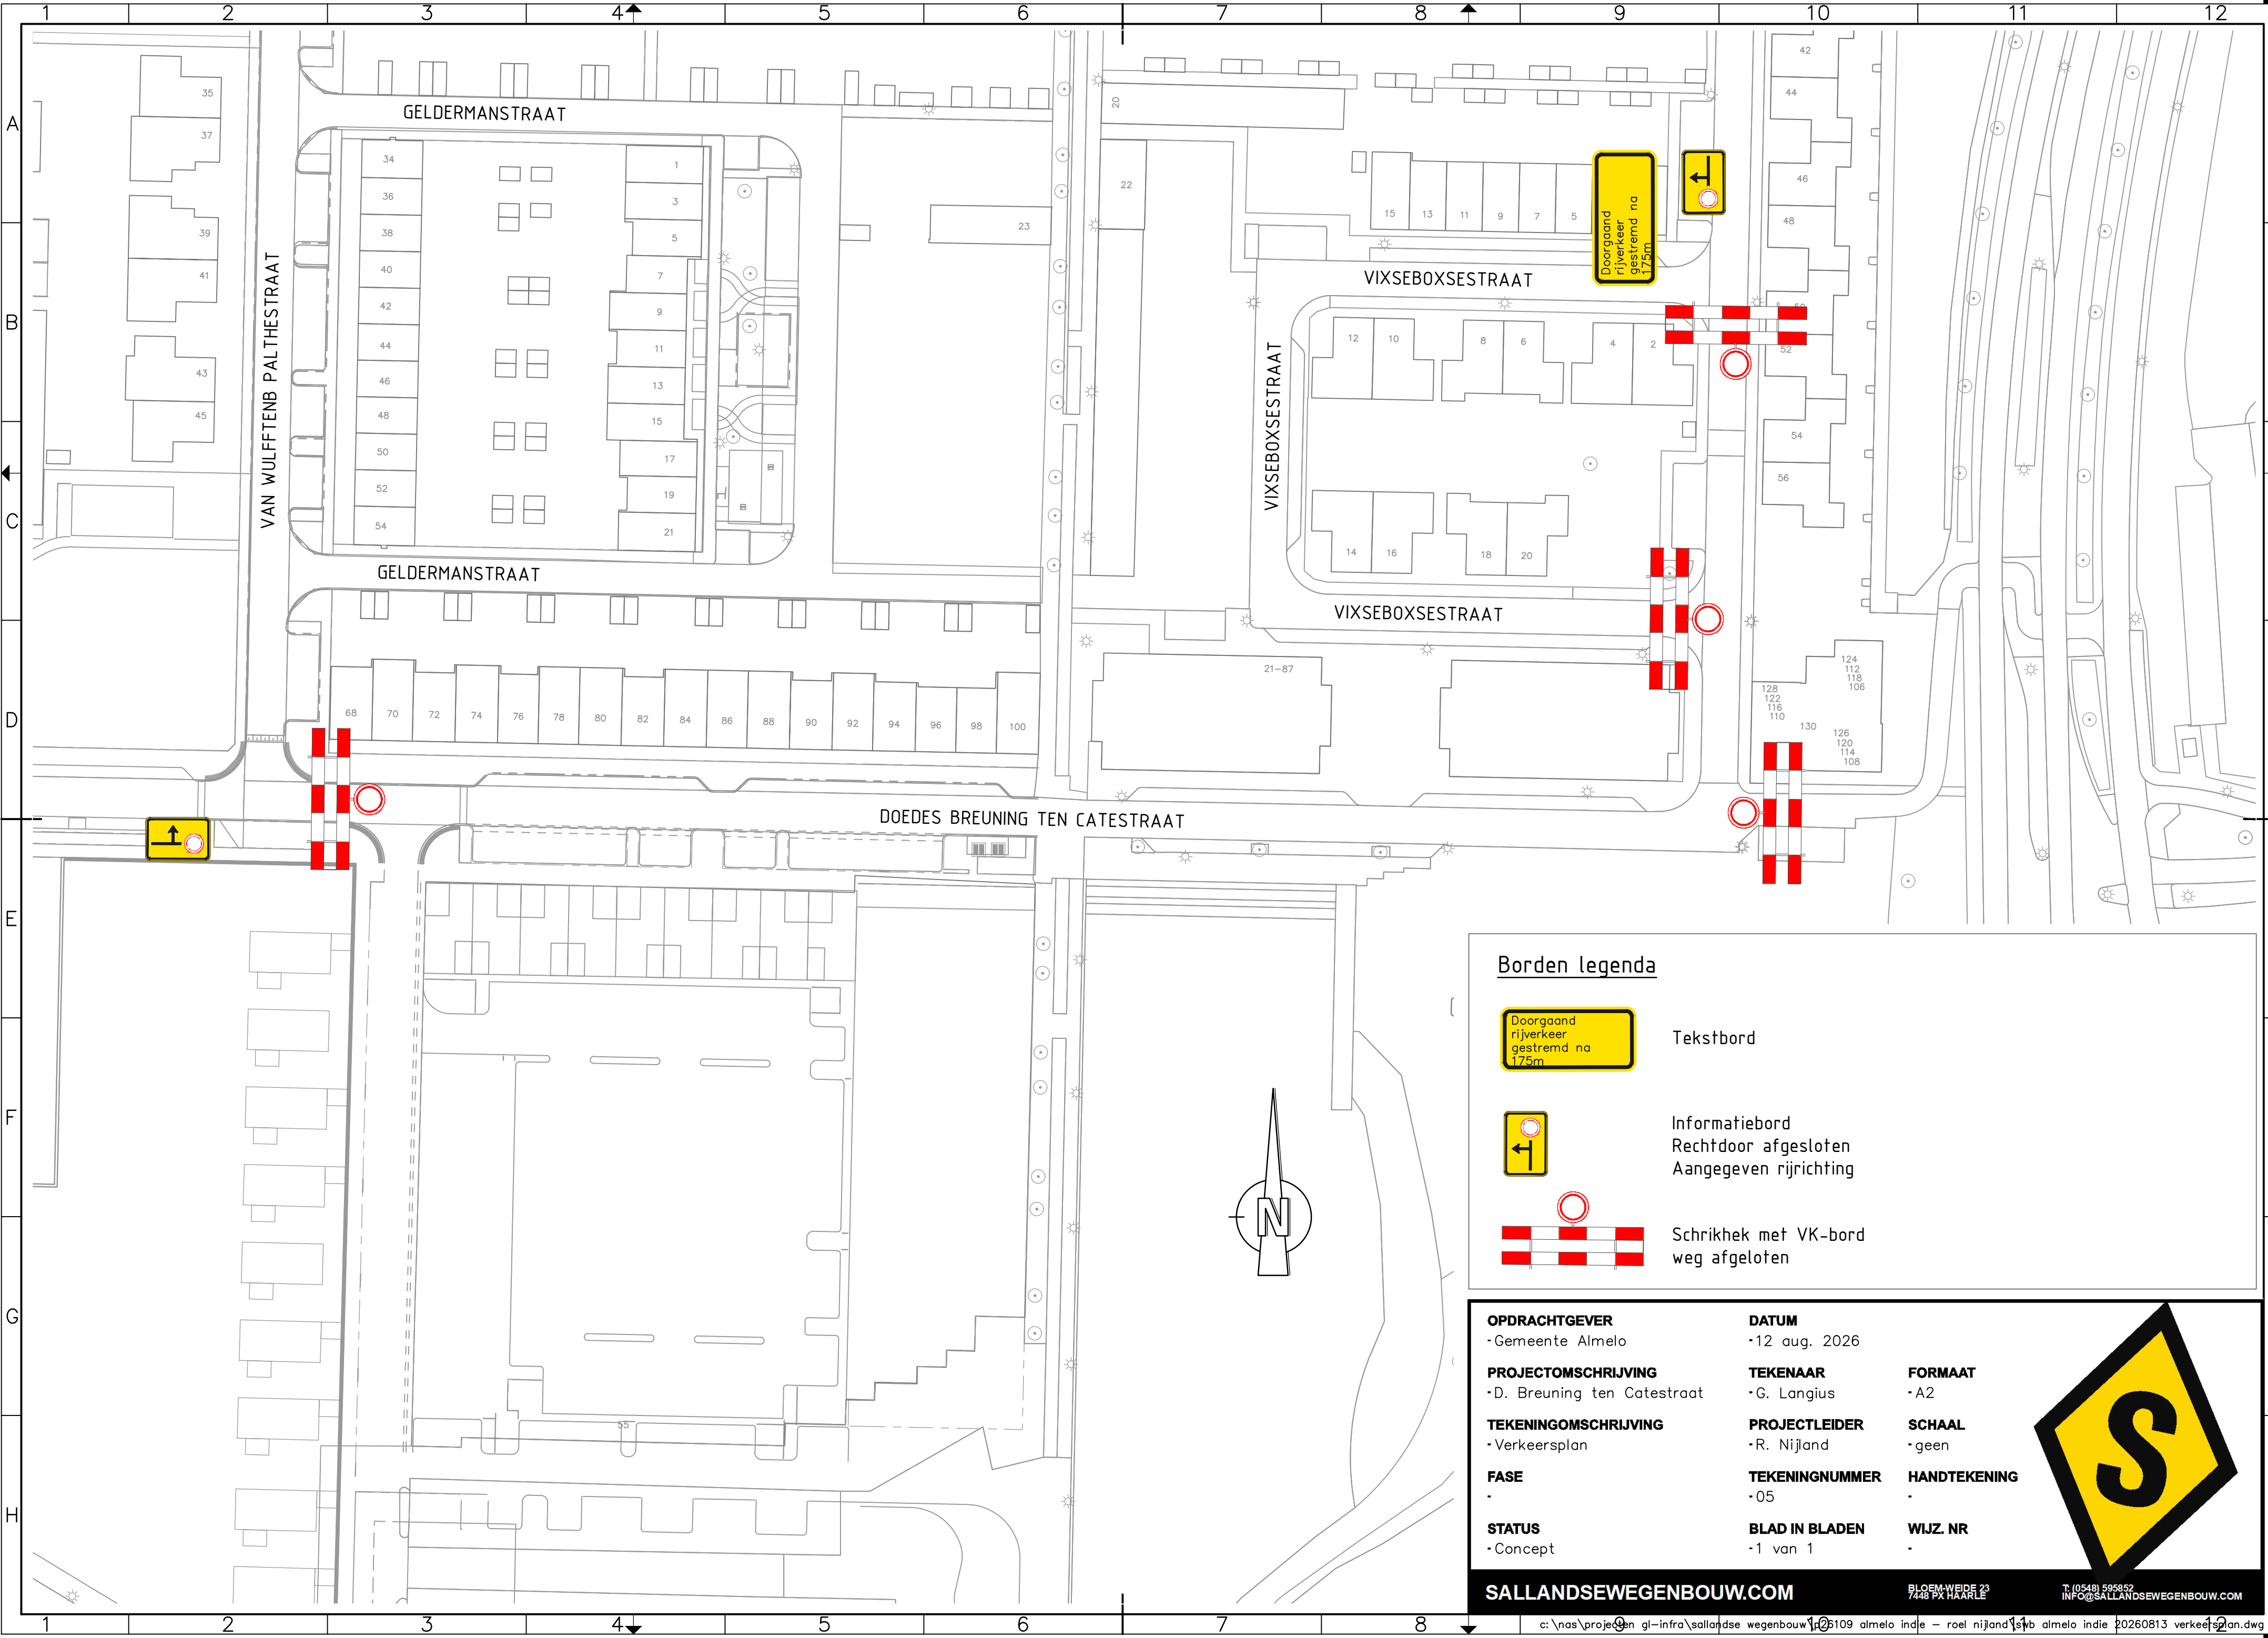


Borden legenda



Tekstbord



Informatiebord  
Rechtdoor afgesloten  
Aangegeven rijrichting

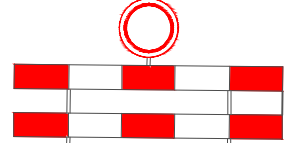

Schrikhek met VK-bord  
weg afgeloten

OPDRACHTGEVER

• Gemeente Almelo

PROJECTOMSCHRIJVING

• D. Breuning ten Catestraat

TEKENINGOMSCHRIJVING

• Verkeersplan

FASE

•

STATUS

• Concept

DATUM

• 12 aug. 2026

TEKENAAR

• G. Langius

PROJECTLEIDER

• R. Nijland

TEKENINGNUMMER

• 05

BLAD IN BLADEN

• 1 van 1

FORMAAT

• A2

SCHAAL

• geen

HANDTEKENING

•

WIJZ. NR

•



SALLANDSEWEGENBOUW.COM

BLOEM-WEIDE 23  
7428 BX HAARLE

T. (0548) 595852  
INFO@SALLANDSEWEGENBOUW.COM