



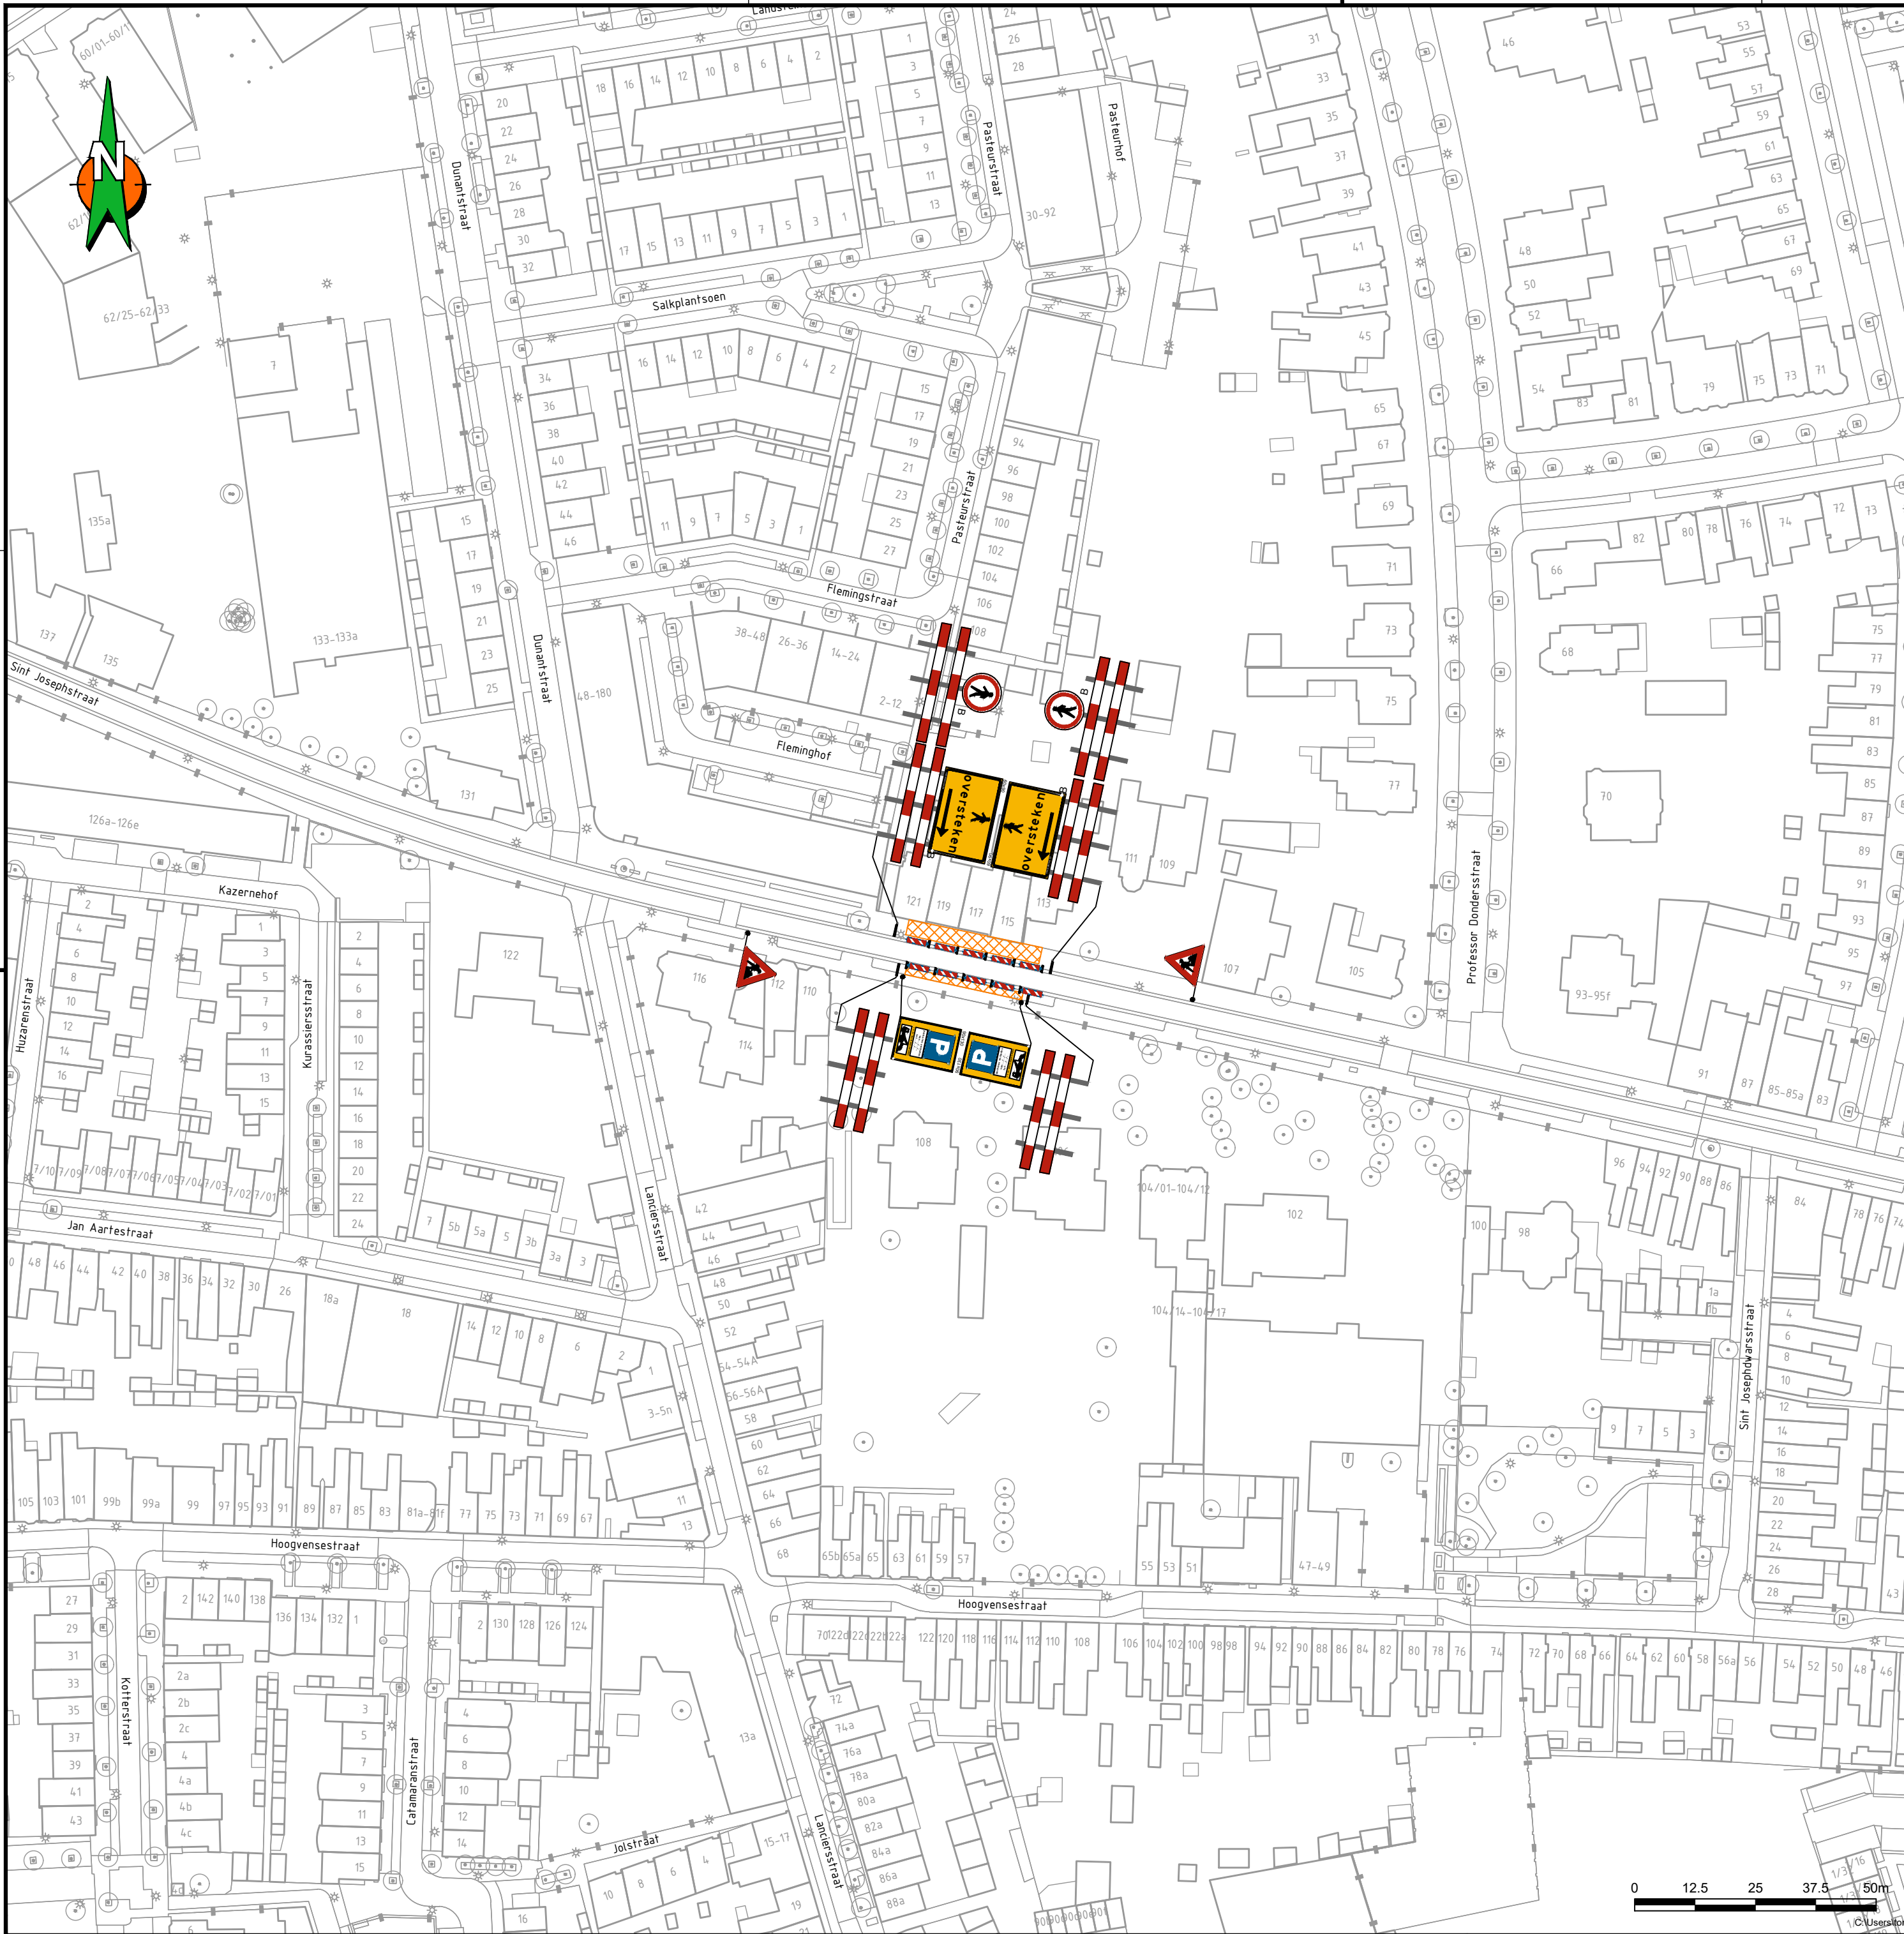

Locatie

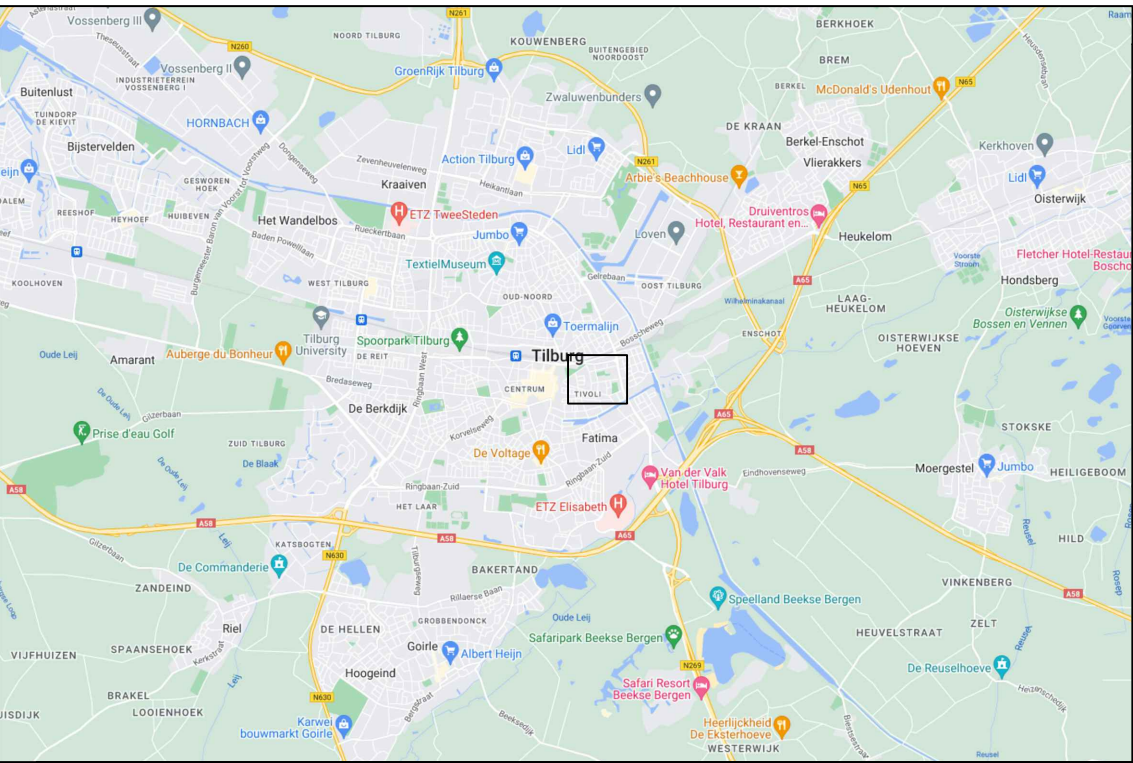

Opmerkingen

- Bij ernstige verkeershinder (afsluitingen e.d.) min. 2 weken voor aanvang werk infoborden plaatsen.
- Conflicterende bewegwijzing en bebording afplakken indien werkzaamheden langer dan 24h.
(bij gebruik van tape mag het af te plakken bord niet beschadigd raken)
- Voor maatvoering (zover niet is aangegeven), maten hanteren zoals vermeld in de publicaties werk in uitvoering 96a en 96b van de CROW.

Legenda

	RVV bord reflectieklasse III	aantal	voorbeeld
	WIU, reflectieklasse III	1	
	werkvak	1	
		2	
		2	
		2	
		6	
		10	

GOEDGEKEURD

Door MdG op 12:48 pm, 7/20/26

Opdrachtgever:




Project:

Sint Josephstraat te Tilburg
Fase 3

Omschrijving:

Situatietekening verkeersmaatregelen
afzettings/omleidingsplan

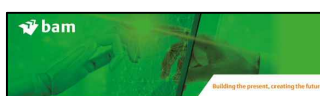

BAM Infra Wegen
Vestiging: H.J. Nederhorststraat 1
2801 BC Gouda
Postadres: Postbus 63, 2800 AB Gouda
info: engineering@baminfra.nl
Internet: www.baminfra.nl

Schaal: 1:1000	Opgesteld: Bernt, Tom van den	Paraaf:
Blad nummer: 1 van 1	Gecontroleerd:	Datum: 10-6-2026
Formaat: A2.L	Vrijgegeven:	Paraaf:
Tekeningnummer: COP.01623.04.24/003		Datum:
Status: CONCEPT	Versie: A1.1	Datum: 10 juni 2026

Status:

CONCEPT

© copyright

vanden bernt/Royal BAM Group NvWkm - COP.01623 BAM Diverse Werken E&W Zuid West/COP.01623.04.24 Tilburg, Sint Josephstraat04, Werktekeningen/COP.01623.04.24_001_A1.1.dwg