


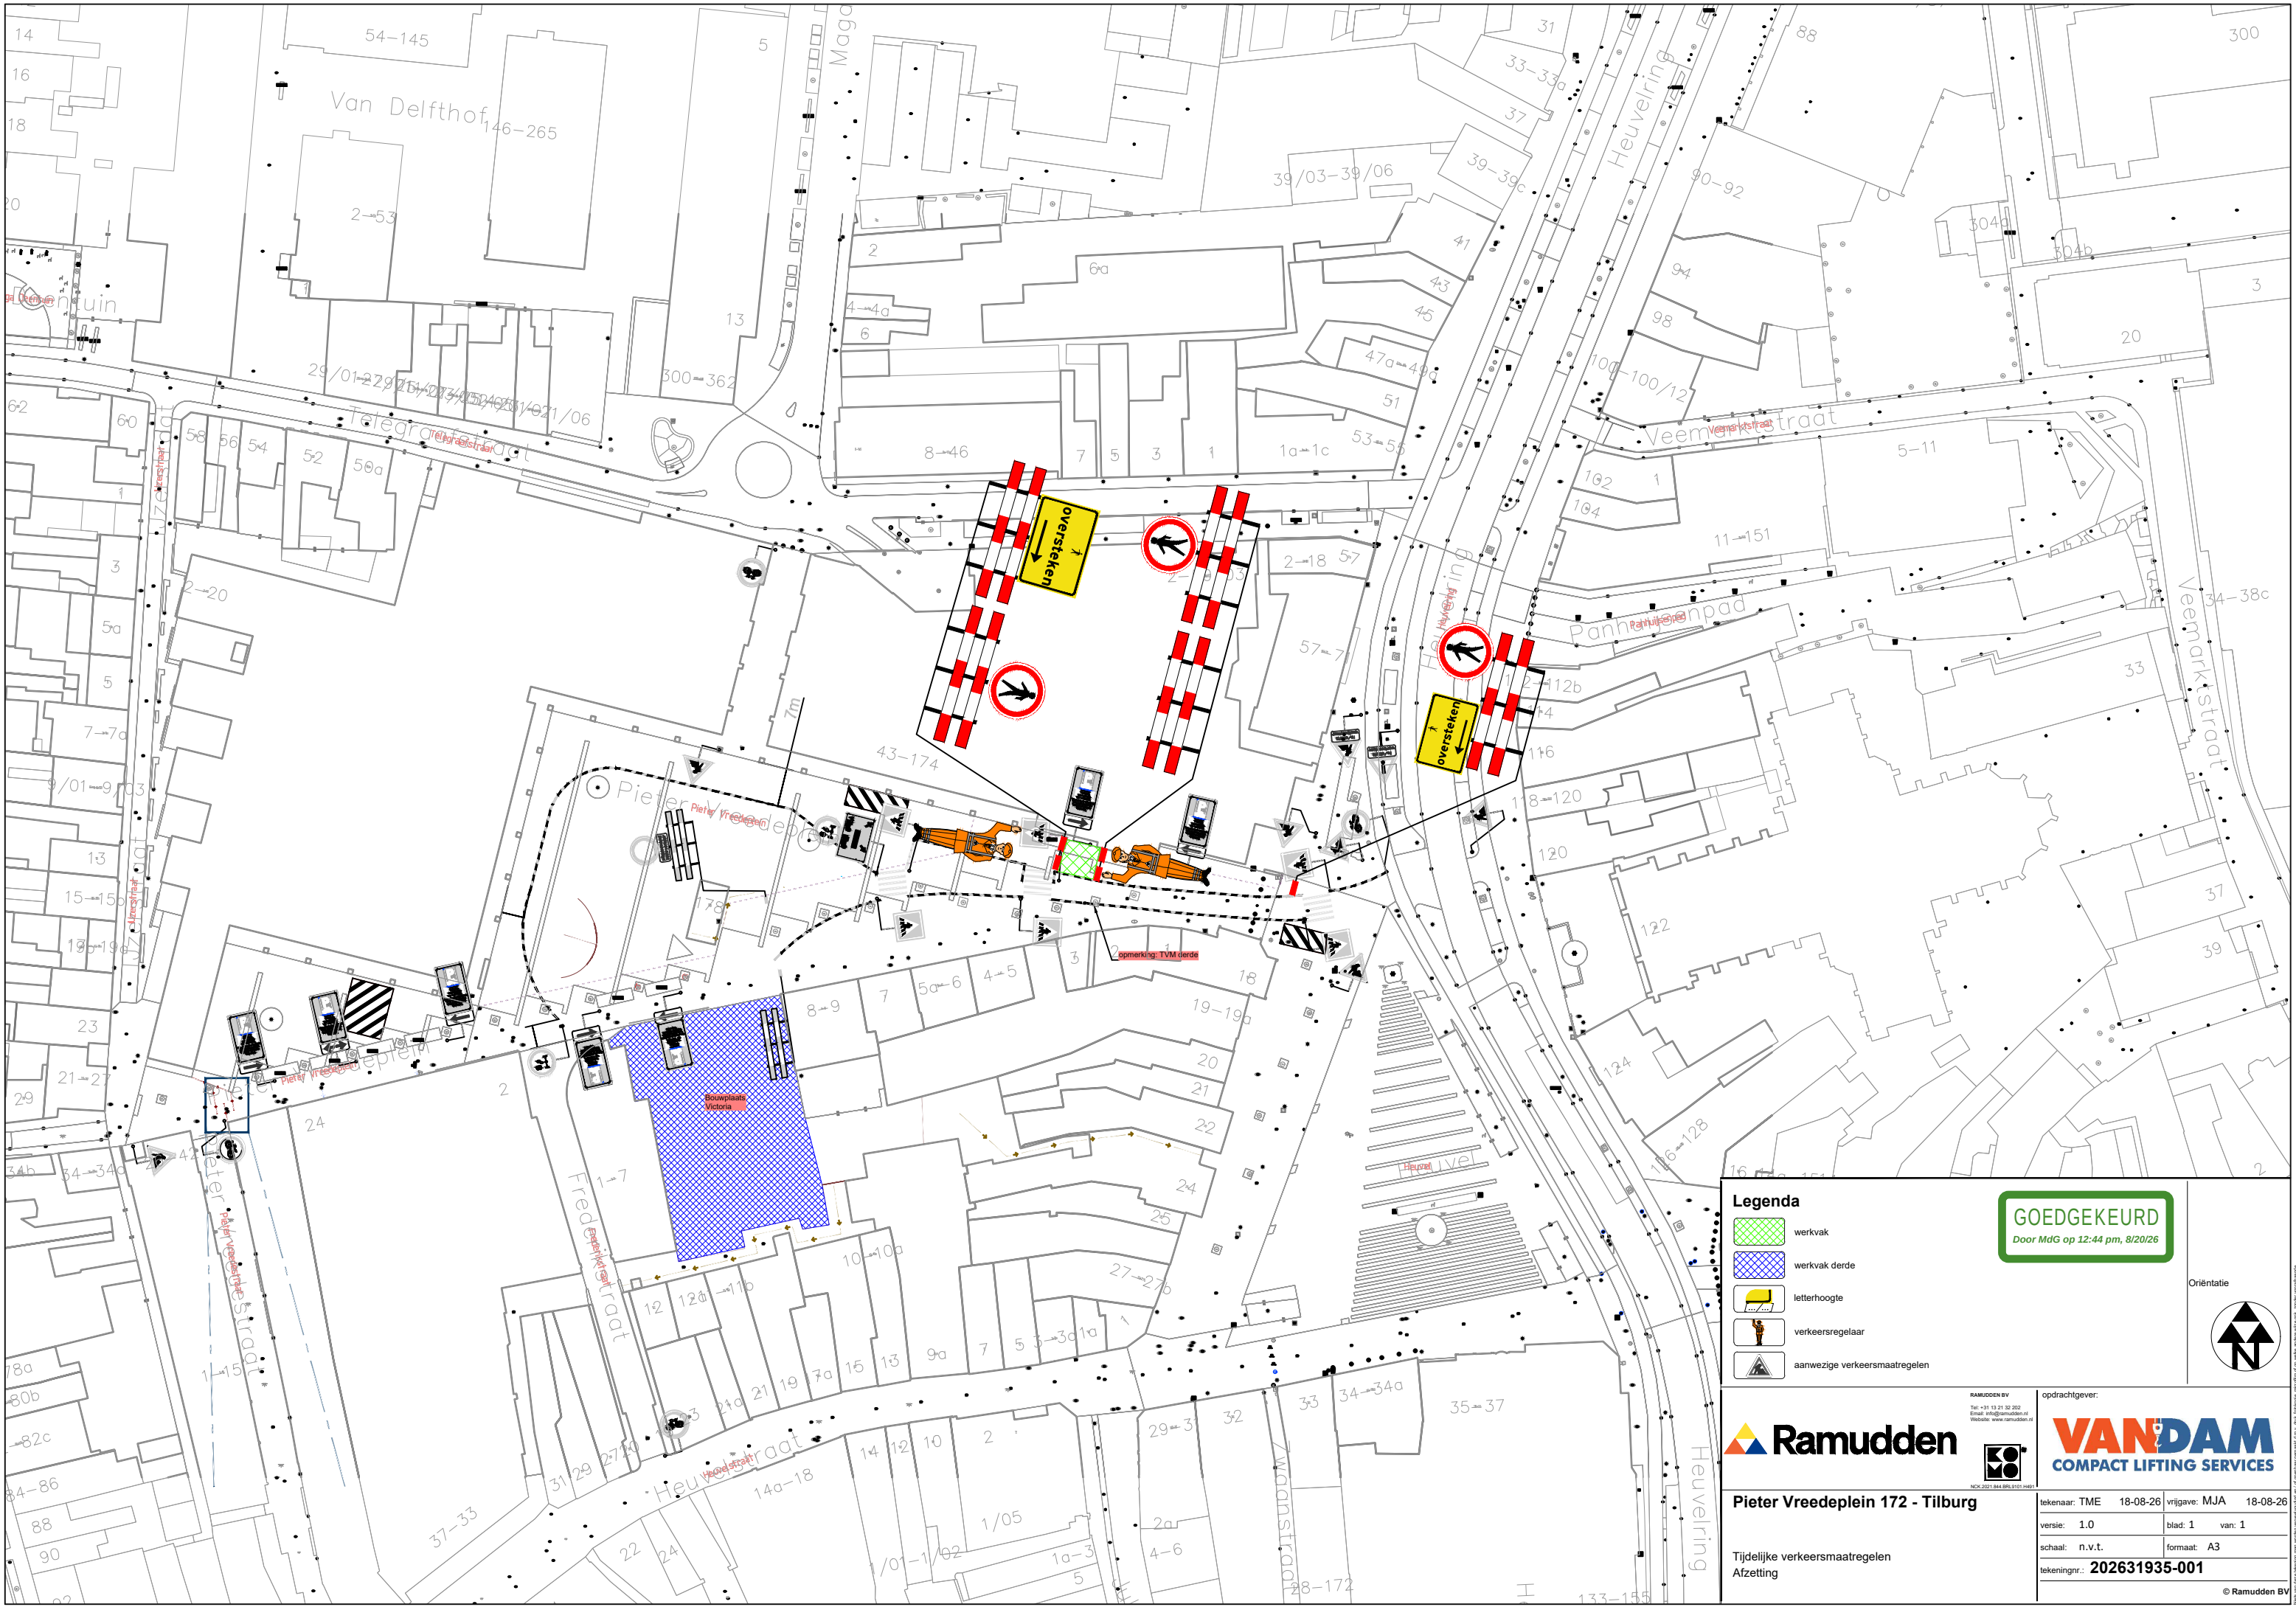

- Legenda**
- werkvak
 - werkvak derde
 - letterhoogte
 - verkeersregelaar
 - aanwezige verkeersmaatregelen

GOEDGEKEURD
Door MdG op 12:44 pm, 8/20/26



VANDAM
COMPACT LIFTING SERVICES

Pieter Vreedeplein 172 - Tilburg

opdrachtgever:



VANDAM
COMPACT LIFTING SERVICES

tekenaar: TME	18-08-26	vrijgave: MJA	18-08-26
versie: 1.0		blad: 1	van: 1
schaal: n.v.t.		formaat: A3	
tekeningnr.: 202631935-001			

Tijdelijke verkeersmaatregelen
Afzetting