
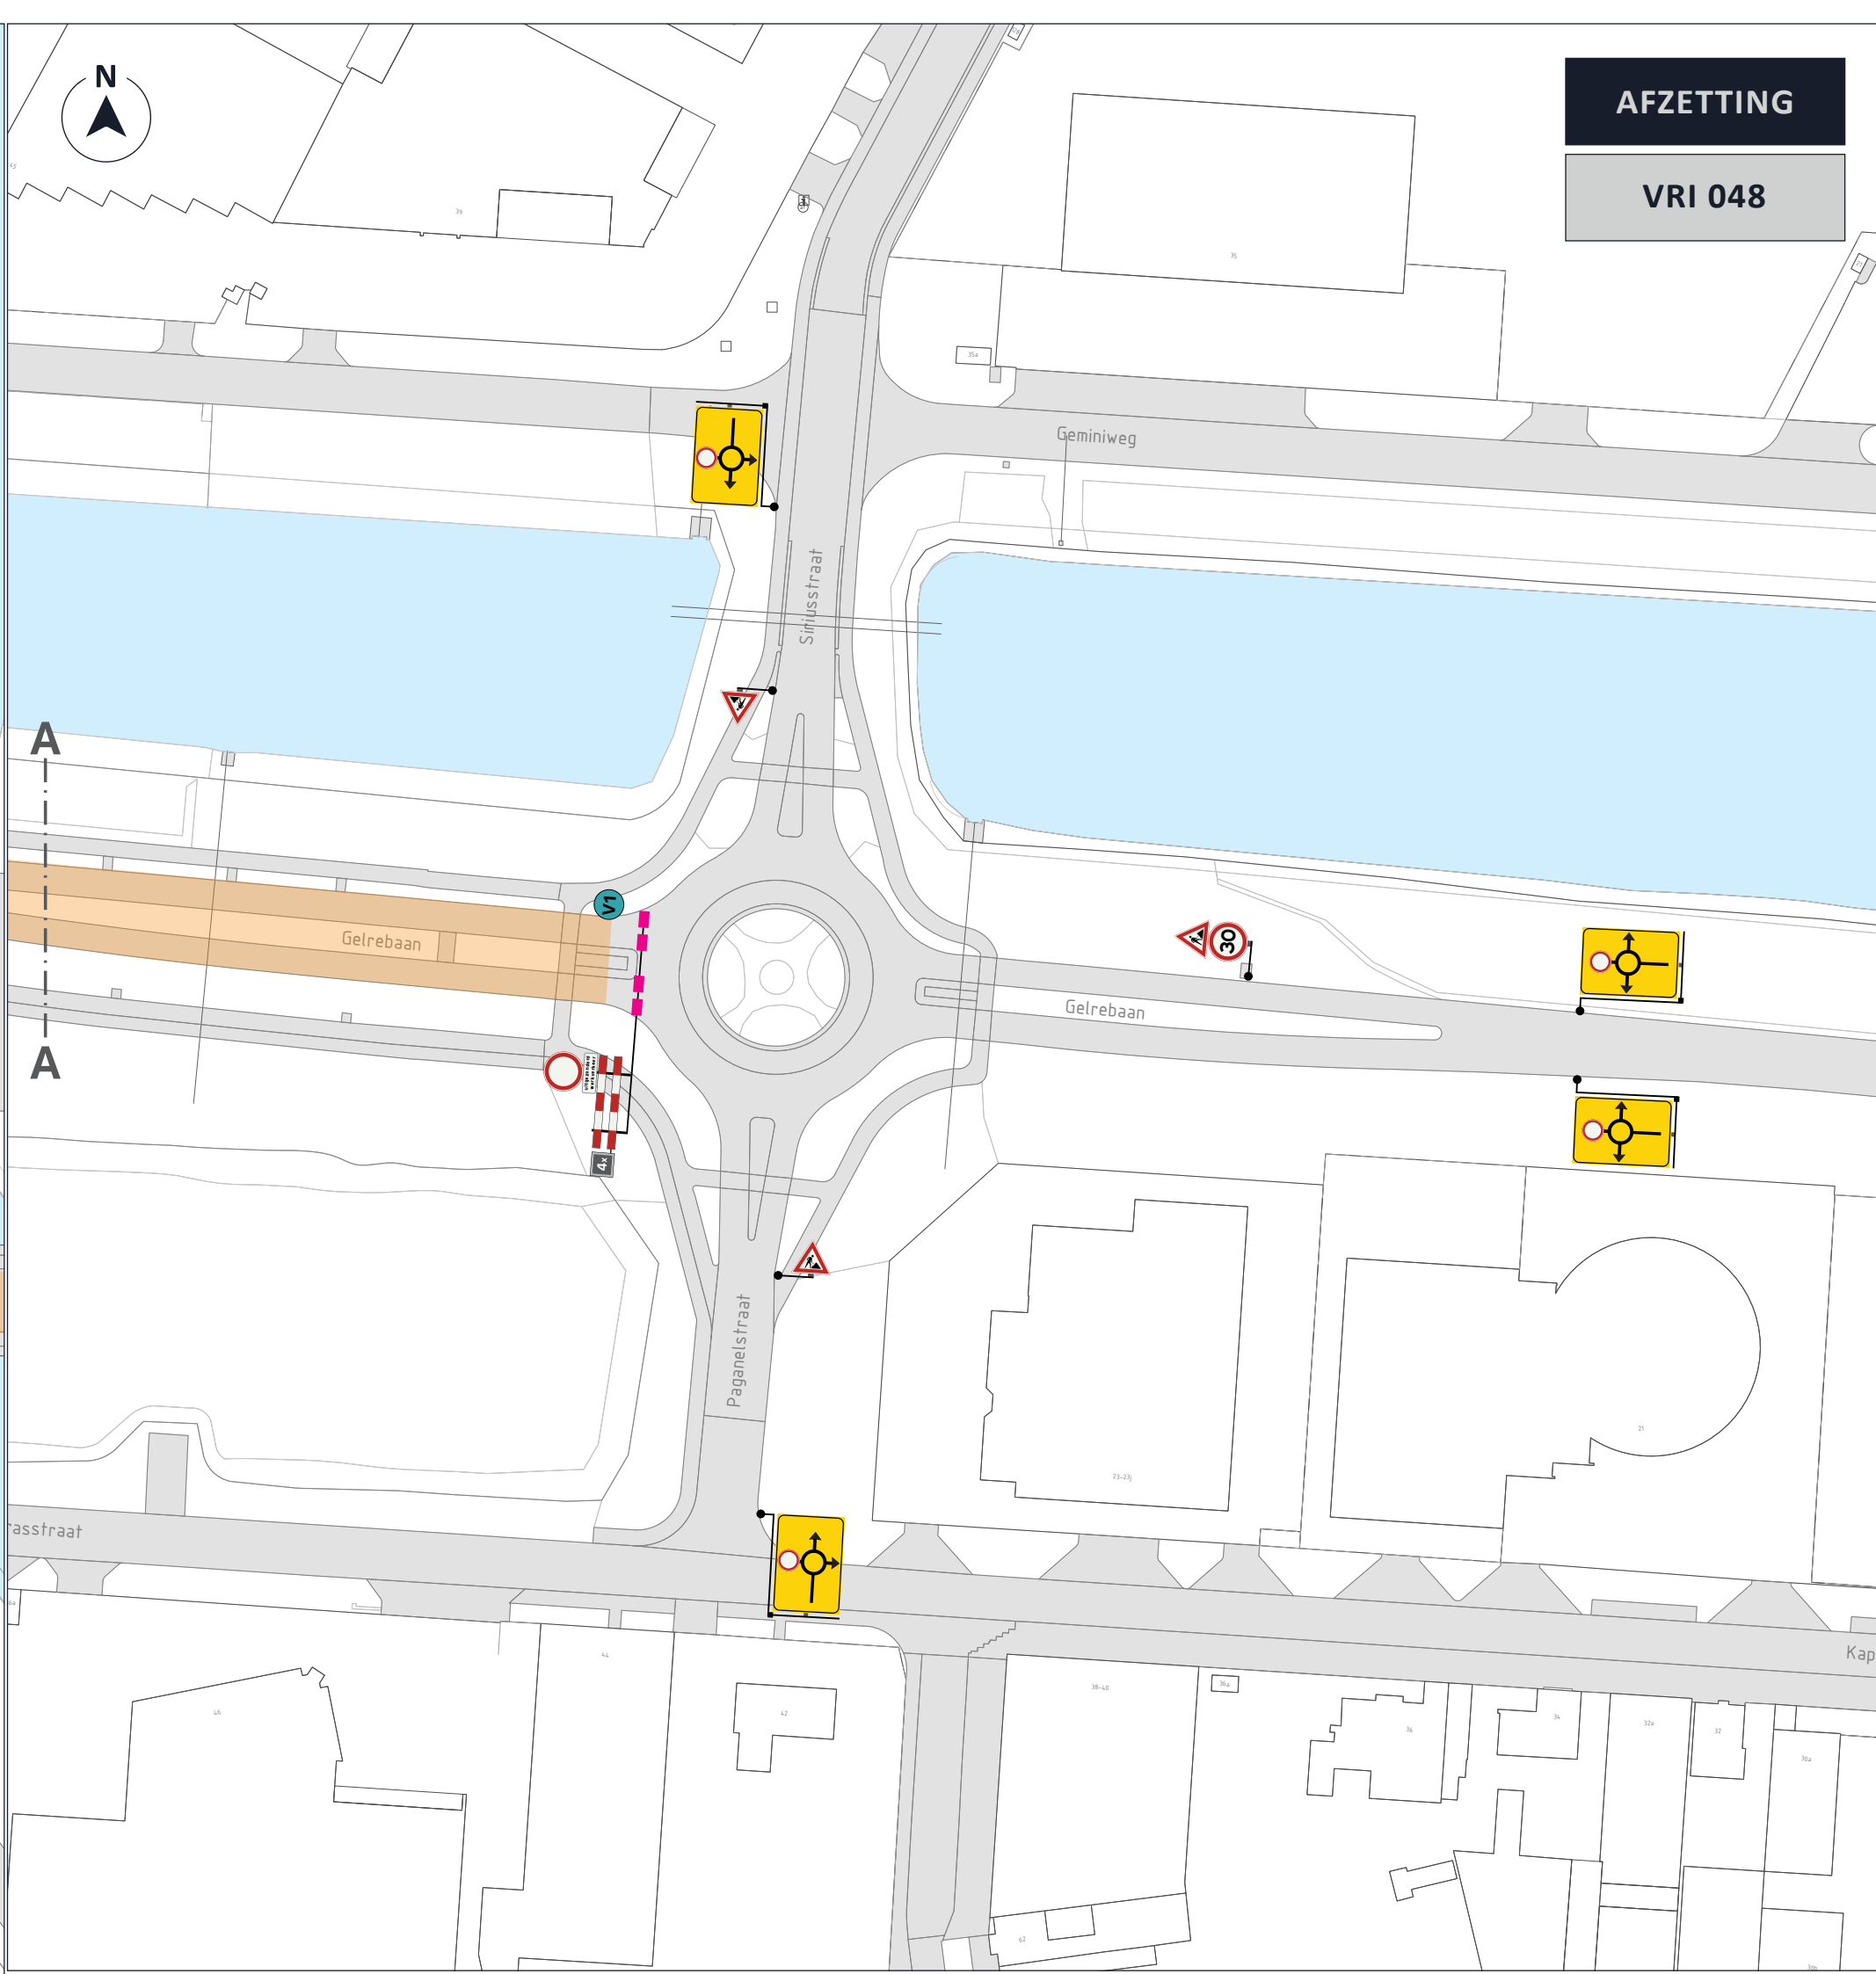


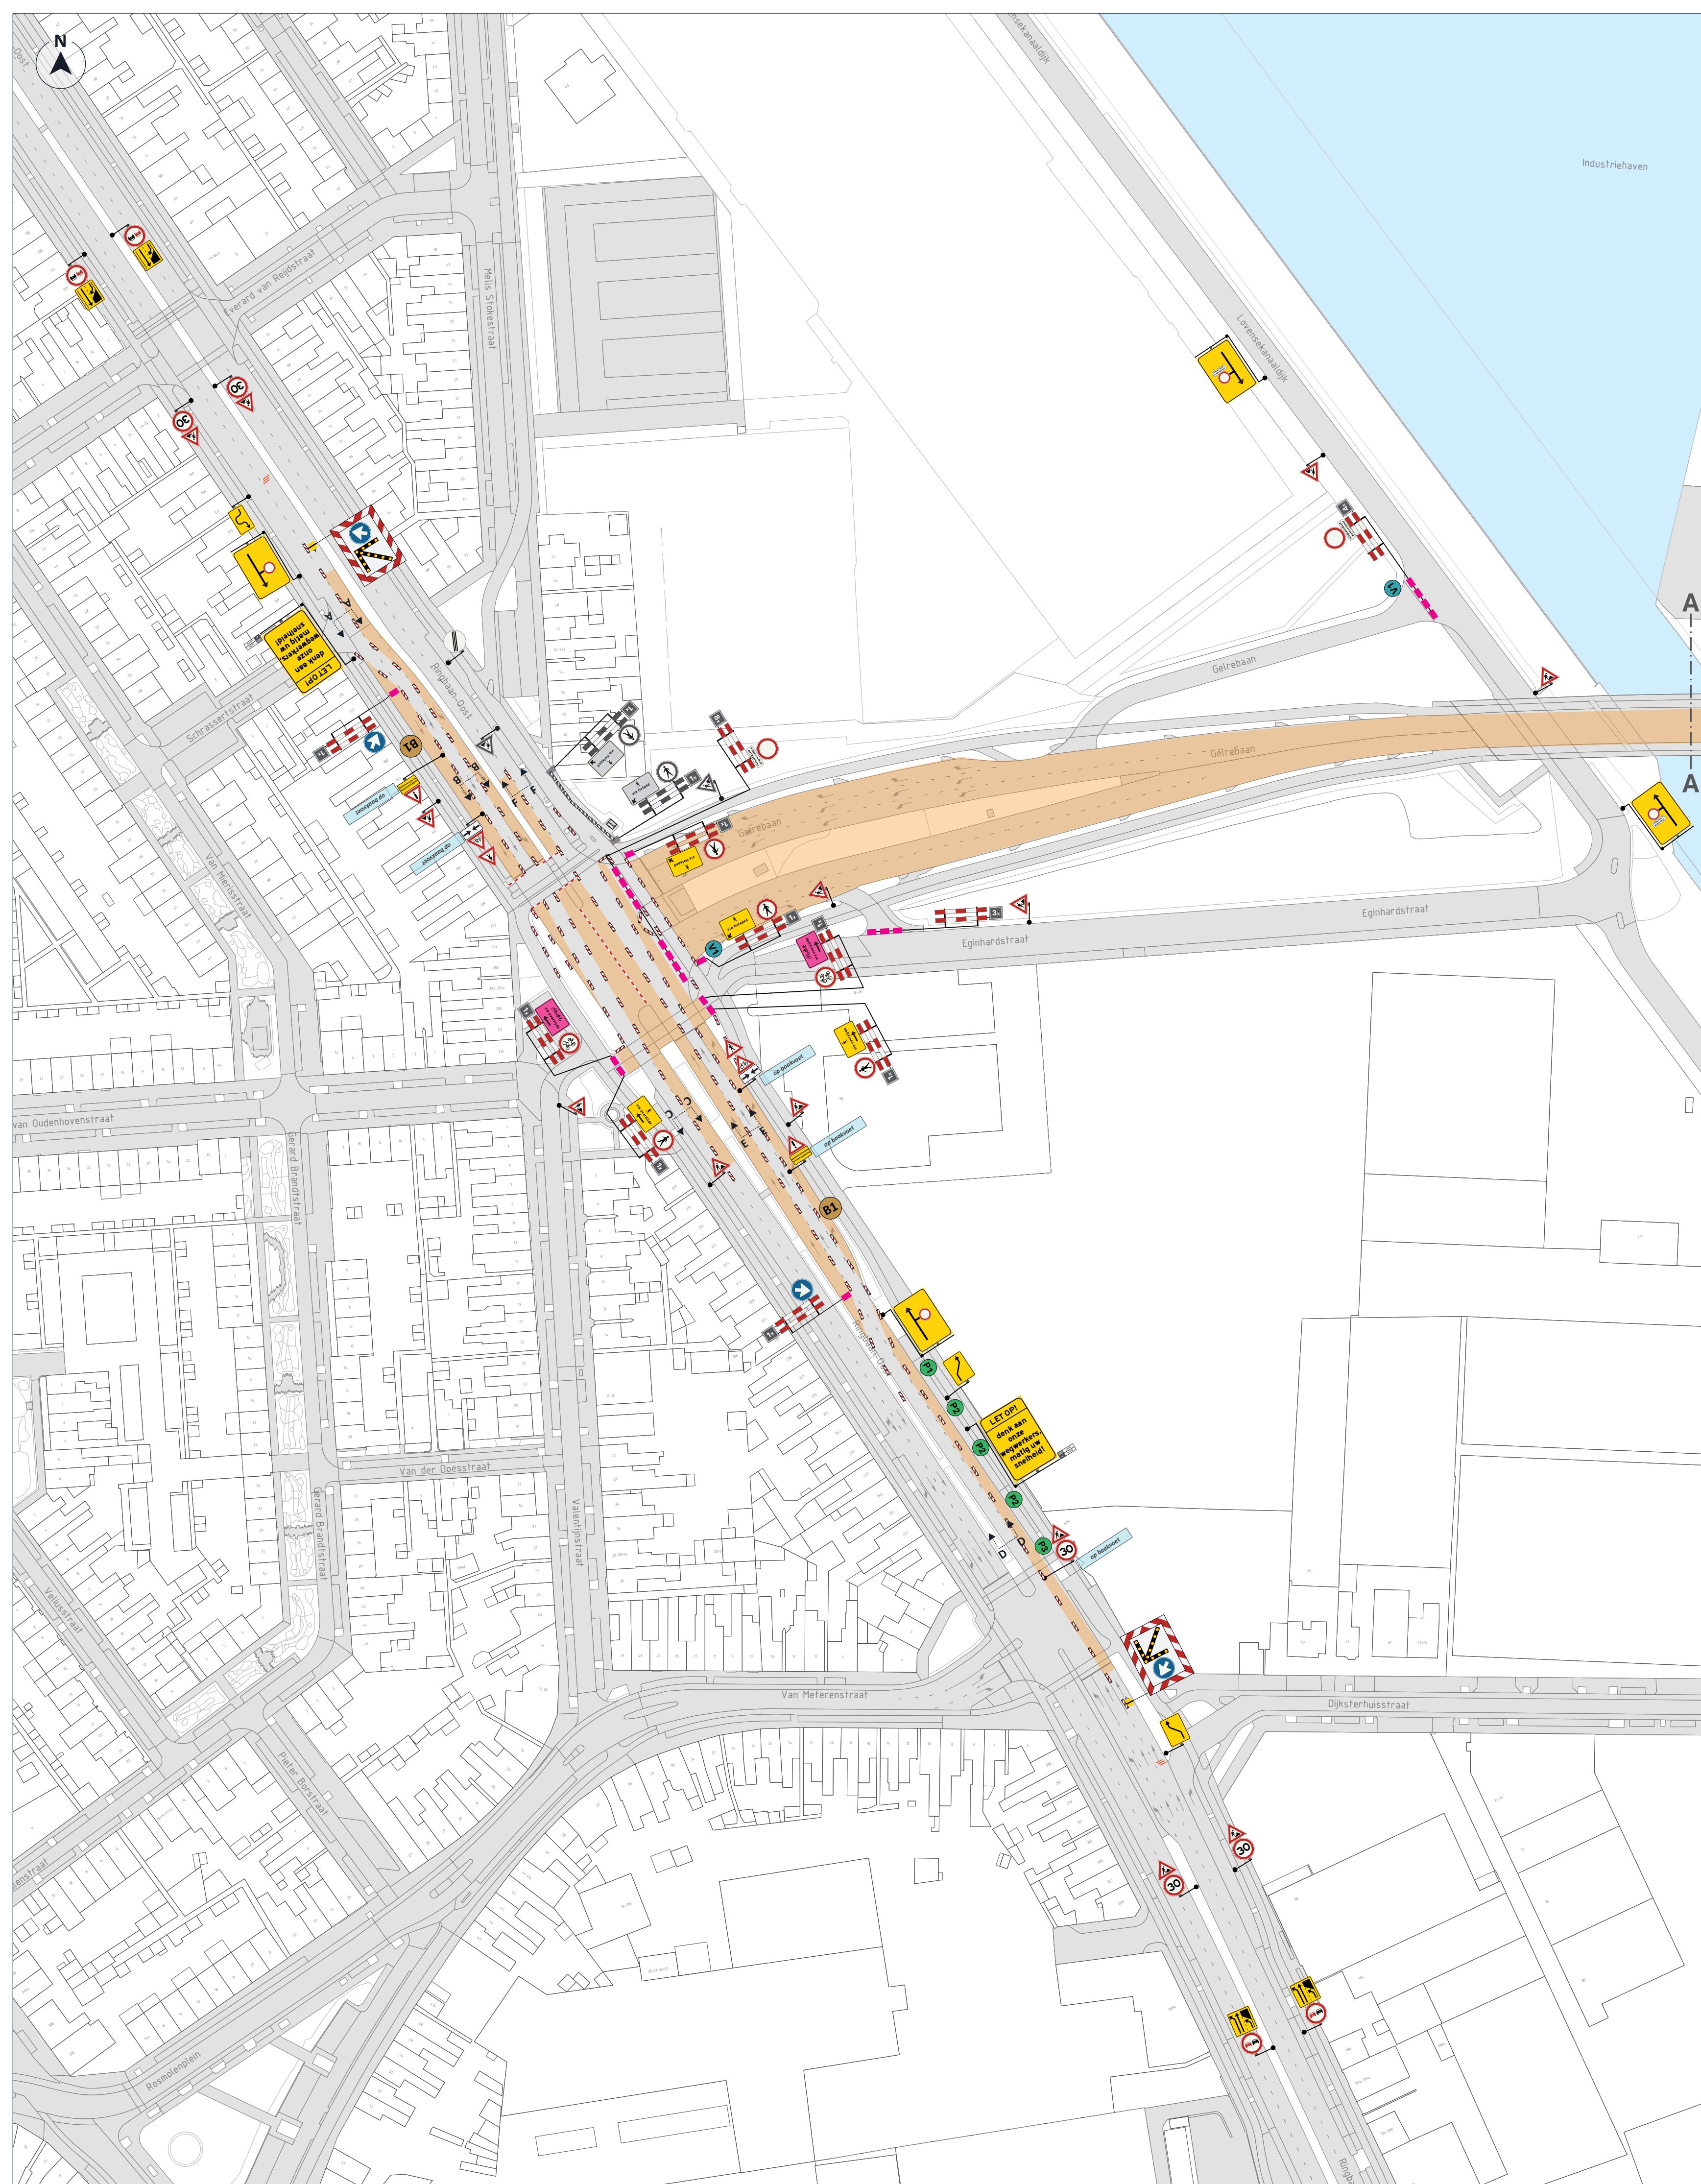

AFZETTING
VRI 048

Afsluiting / Werkvak

Kunstofbarrier

Geleidebakens

V1

Geleidebaan dicht

van: ...h

tot: ...h

B1

we vervangen hier de verkeerslichten

van: XX-XX

tot: XX-XX

P1

P

P

P

Fase 7:

ma 14 sep 07:00u tot

wo 23 sep 07:00u

VRI 048 volledige vkm

GOEDGEKEURD
Door R.Ke op 9:27 am, 7/7/26

Materiaal in het grijs staat nog uit
P260292.VKM.06

VRI 48 UIT / VRI 45 AAN



OPDRACHTGEVER



INFO

DATUM 23-06-2026
VERSIE 2.0
FORMAAT A1 (liggend)

TEKENAAR LWI
CONTROLE ESC
VRIJGAVE ESC

PROJECT	Tilburg, Vri's Ringbaan Oost
OMSCHRIJVING	Afzetting VRI 048
LOCATIE	Tilburg, Ringbaan Oost

P260292.AFZ.07
TEKENINGNUMMER

