
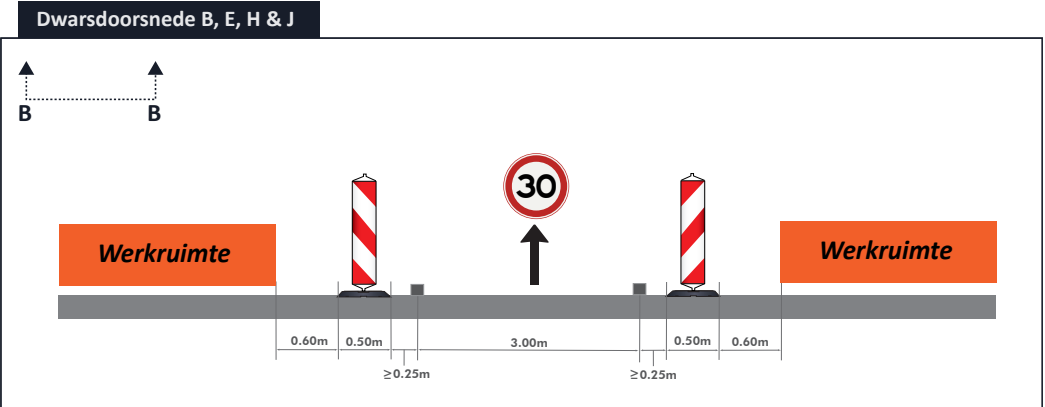
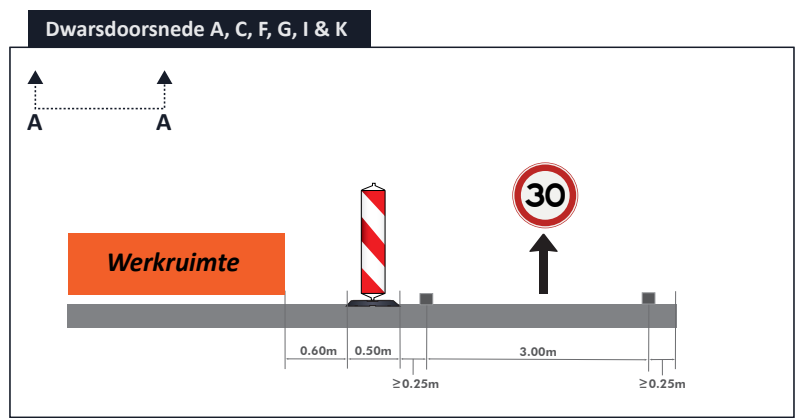
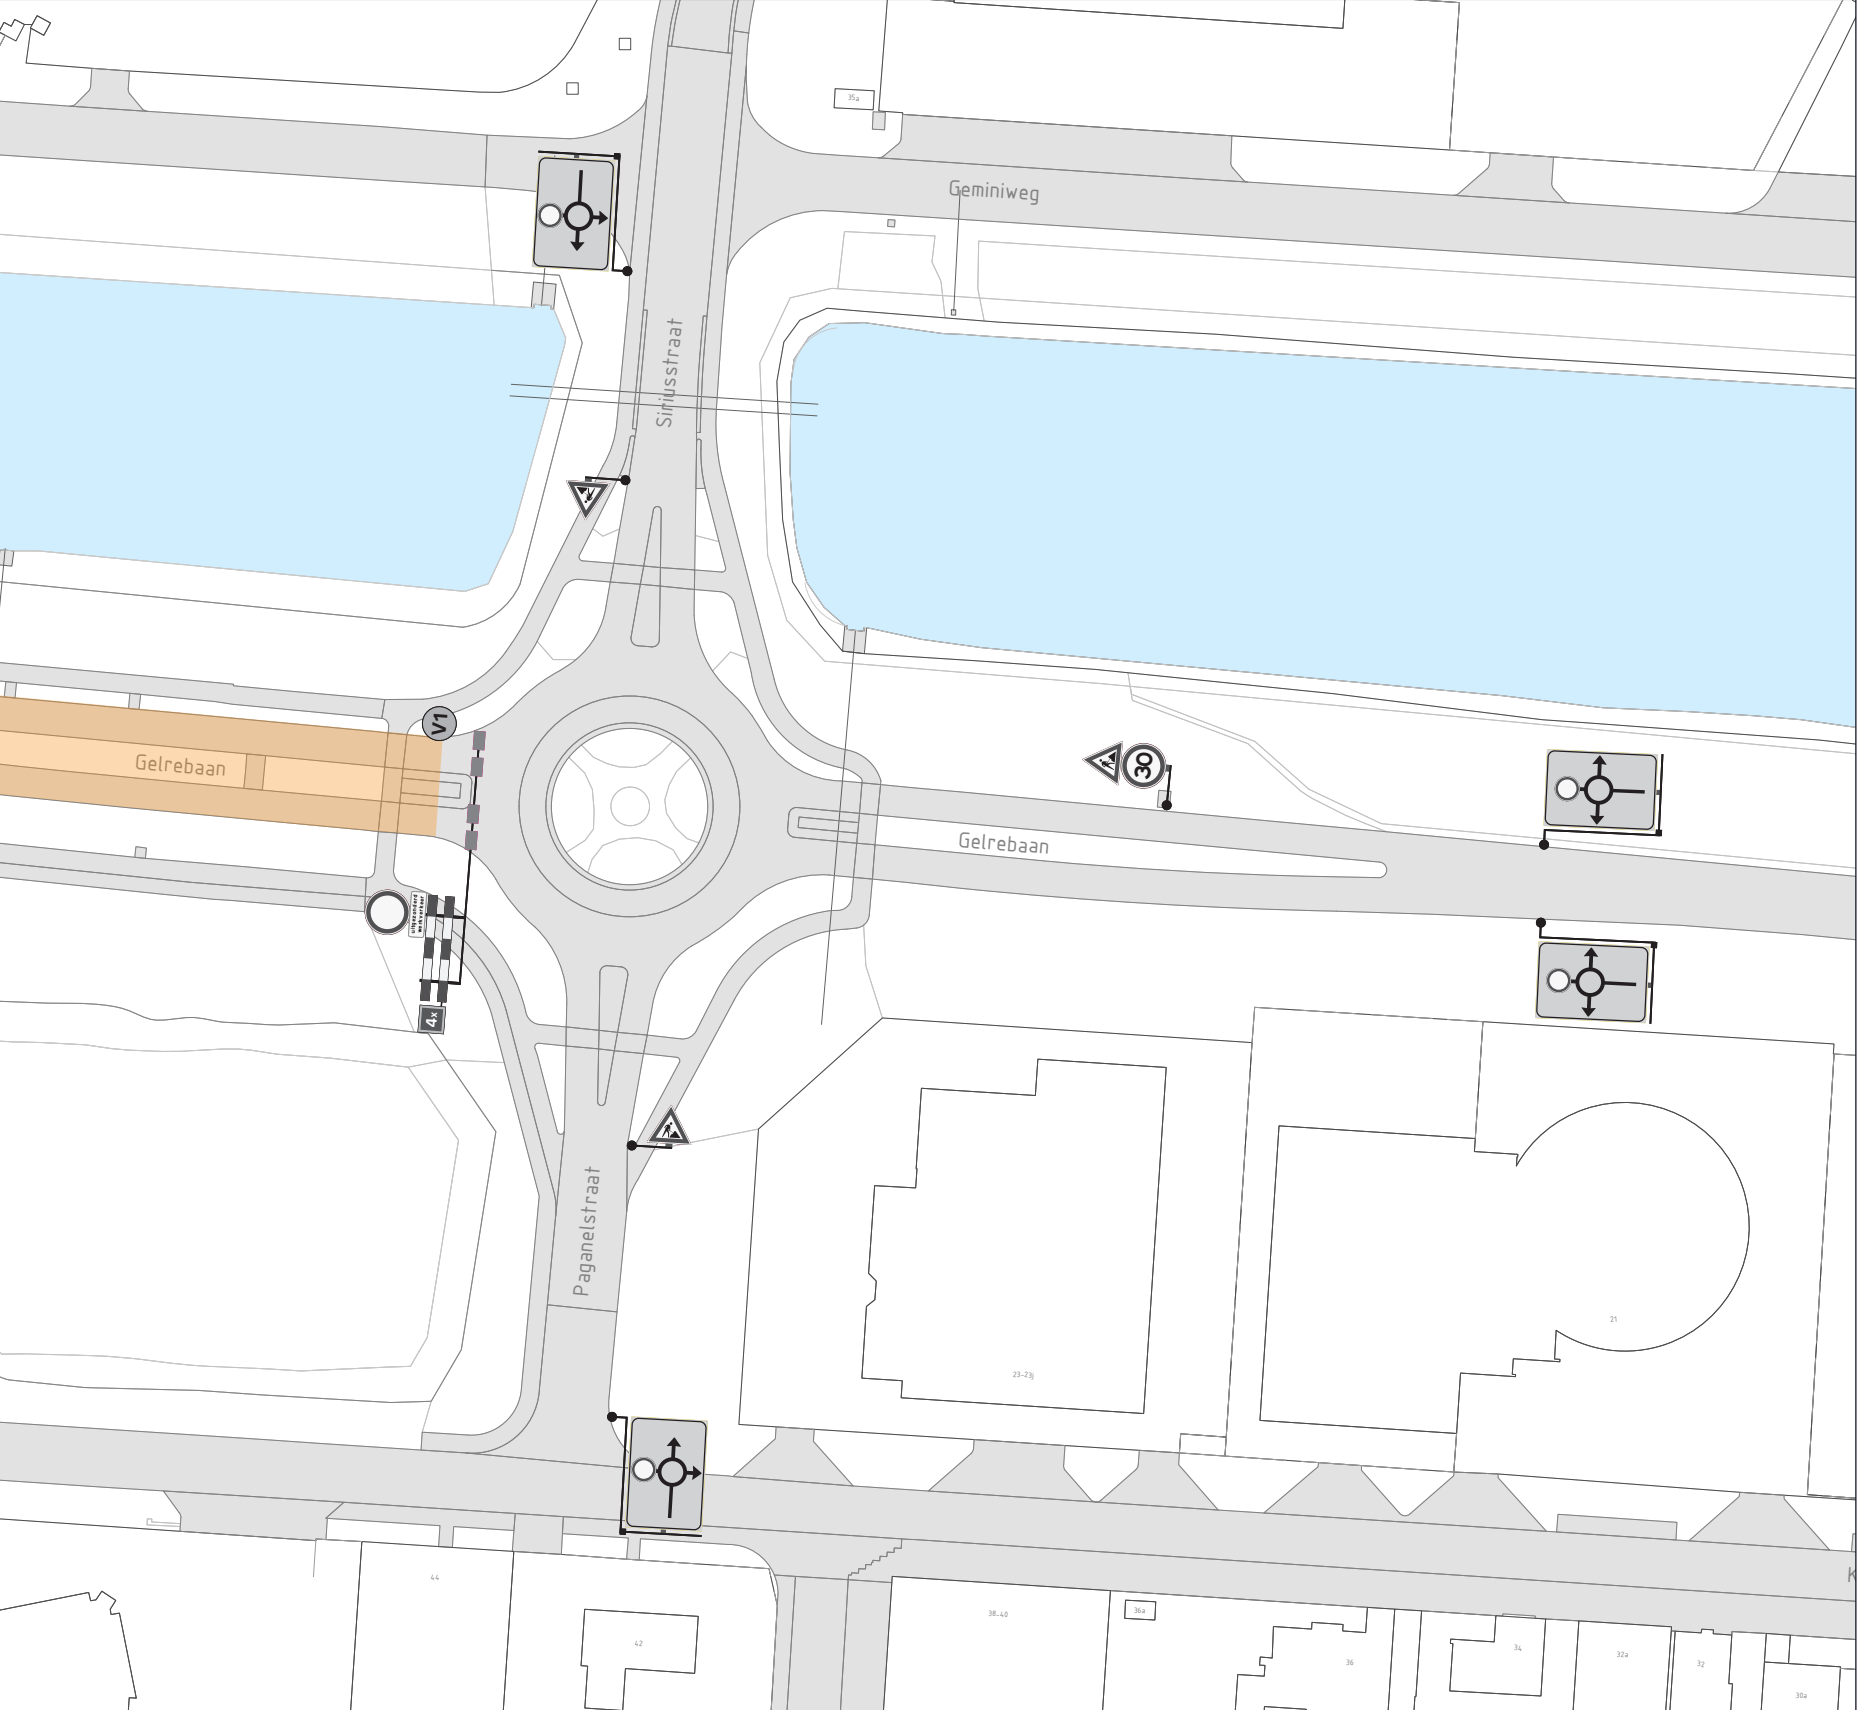


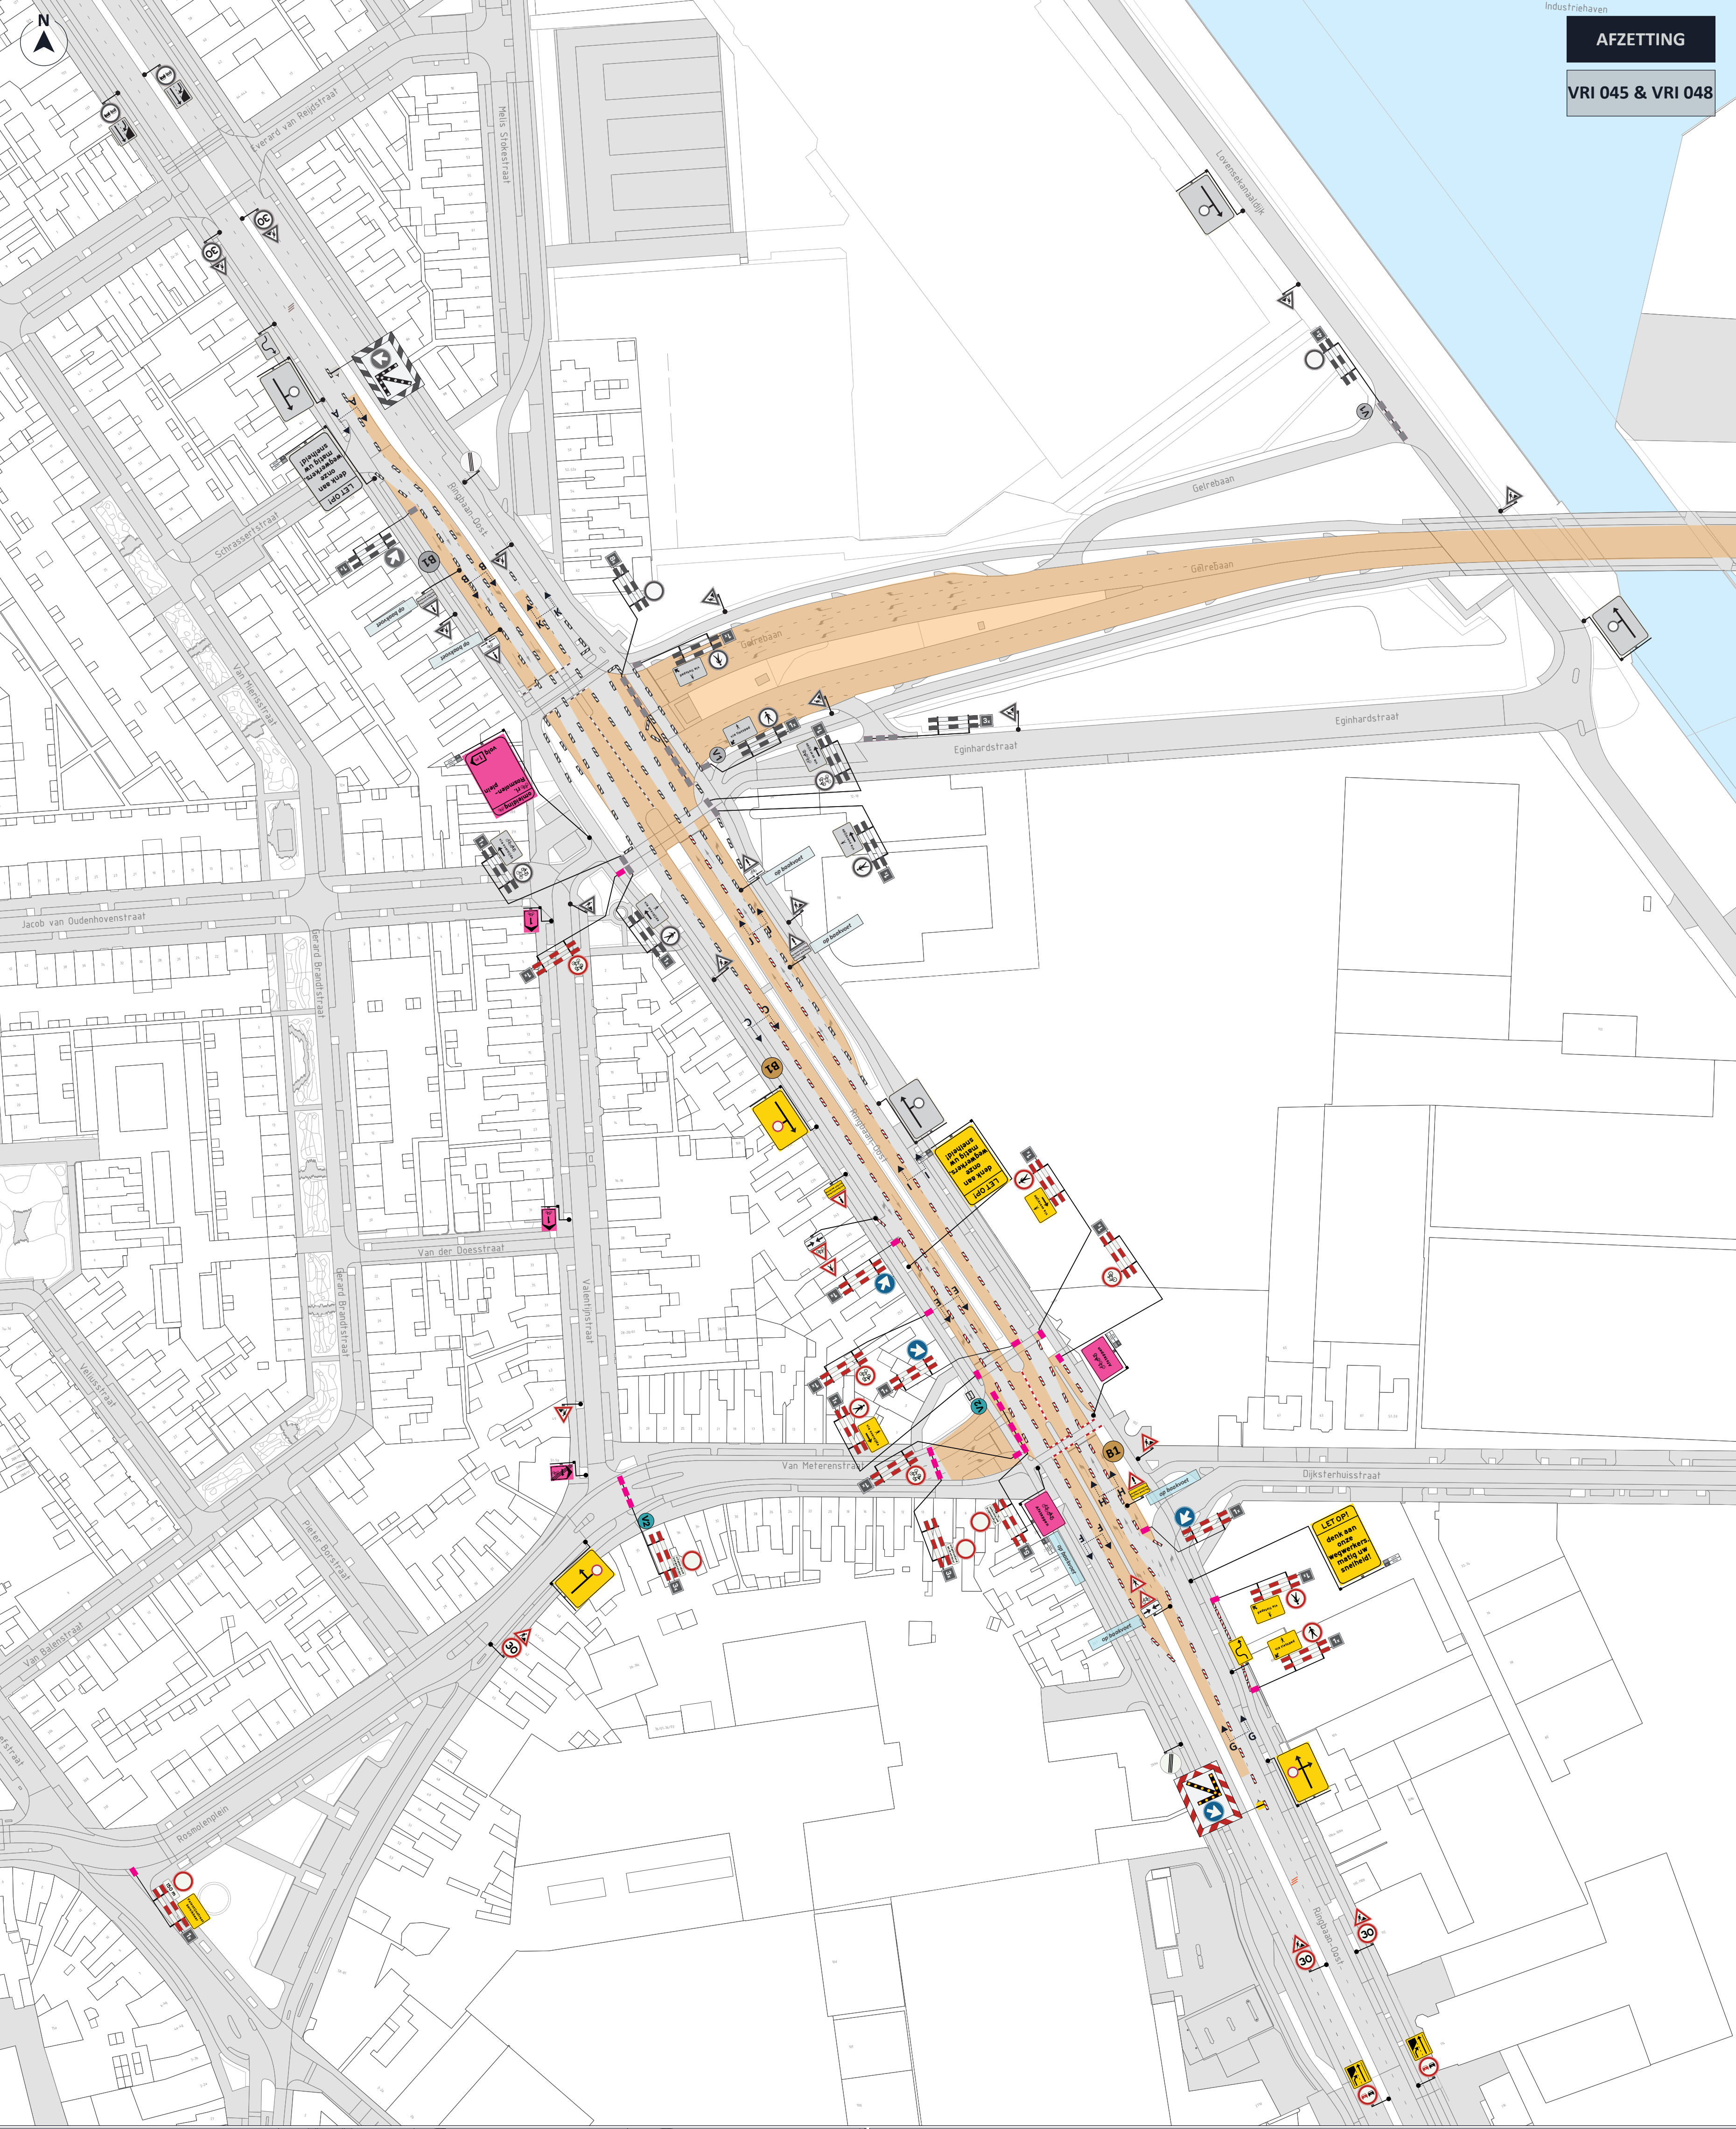

AFZETTING

VRI 045 & VRI 048

LEGENDA

- Afsluiting / Werkvak
- Kunstofbarrier
- Geleidebakens

Voorankondiging

* Plaatting minimaal 2 weken voor aanvang werkzaamheden.

V1 Gelrebaan dicht

van: ...h

tot: ...h

V2 Van Meterenstraat dicht

van: ...h

tot: ...h

B1 B1

we vervangen hier de verkeerslichten

van: xx-xx

tot: xx-xx

Voor meer info: [www.visschertraffic.nl](#)

Parkeerverboden

* Plaatting minimaal 2 weken voor aanvang werkzaamheden.

P1

P2

P3

Fase 8:

wo 23 sep 07:00u tot

wo 23 sep 16:00u

VRI 048 volledige vkm +

VRI 045 volledige vkm

GOEDGEKEURD

Door R.Ke op 9:29 am, 7/7/26

Materiaal in het grijs staat nog uit

P260292.AFZ.07

VRI UIT



OPDRACHTGEVER



INFO

DATUM 23-06-2026

VERSIE 2.0

FORMAAT A1 (stand)

TEKENAAR LWI

CONTROLE ESC

VRUGAVE ESC

PROJECT Tilburg, Vri's Ringbaan Oost

OMSCHRIJVING Afzetting VRI 048 & VRI 045

LOCATIE Tilburg, Ringbaan Oost

P260292.AFZ.08

TEKENINGNUMMER

