


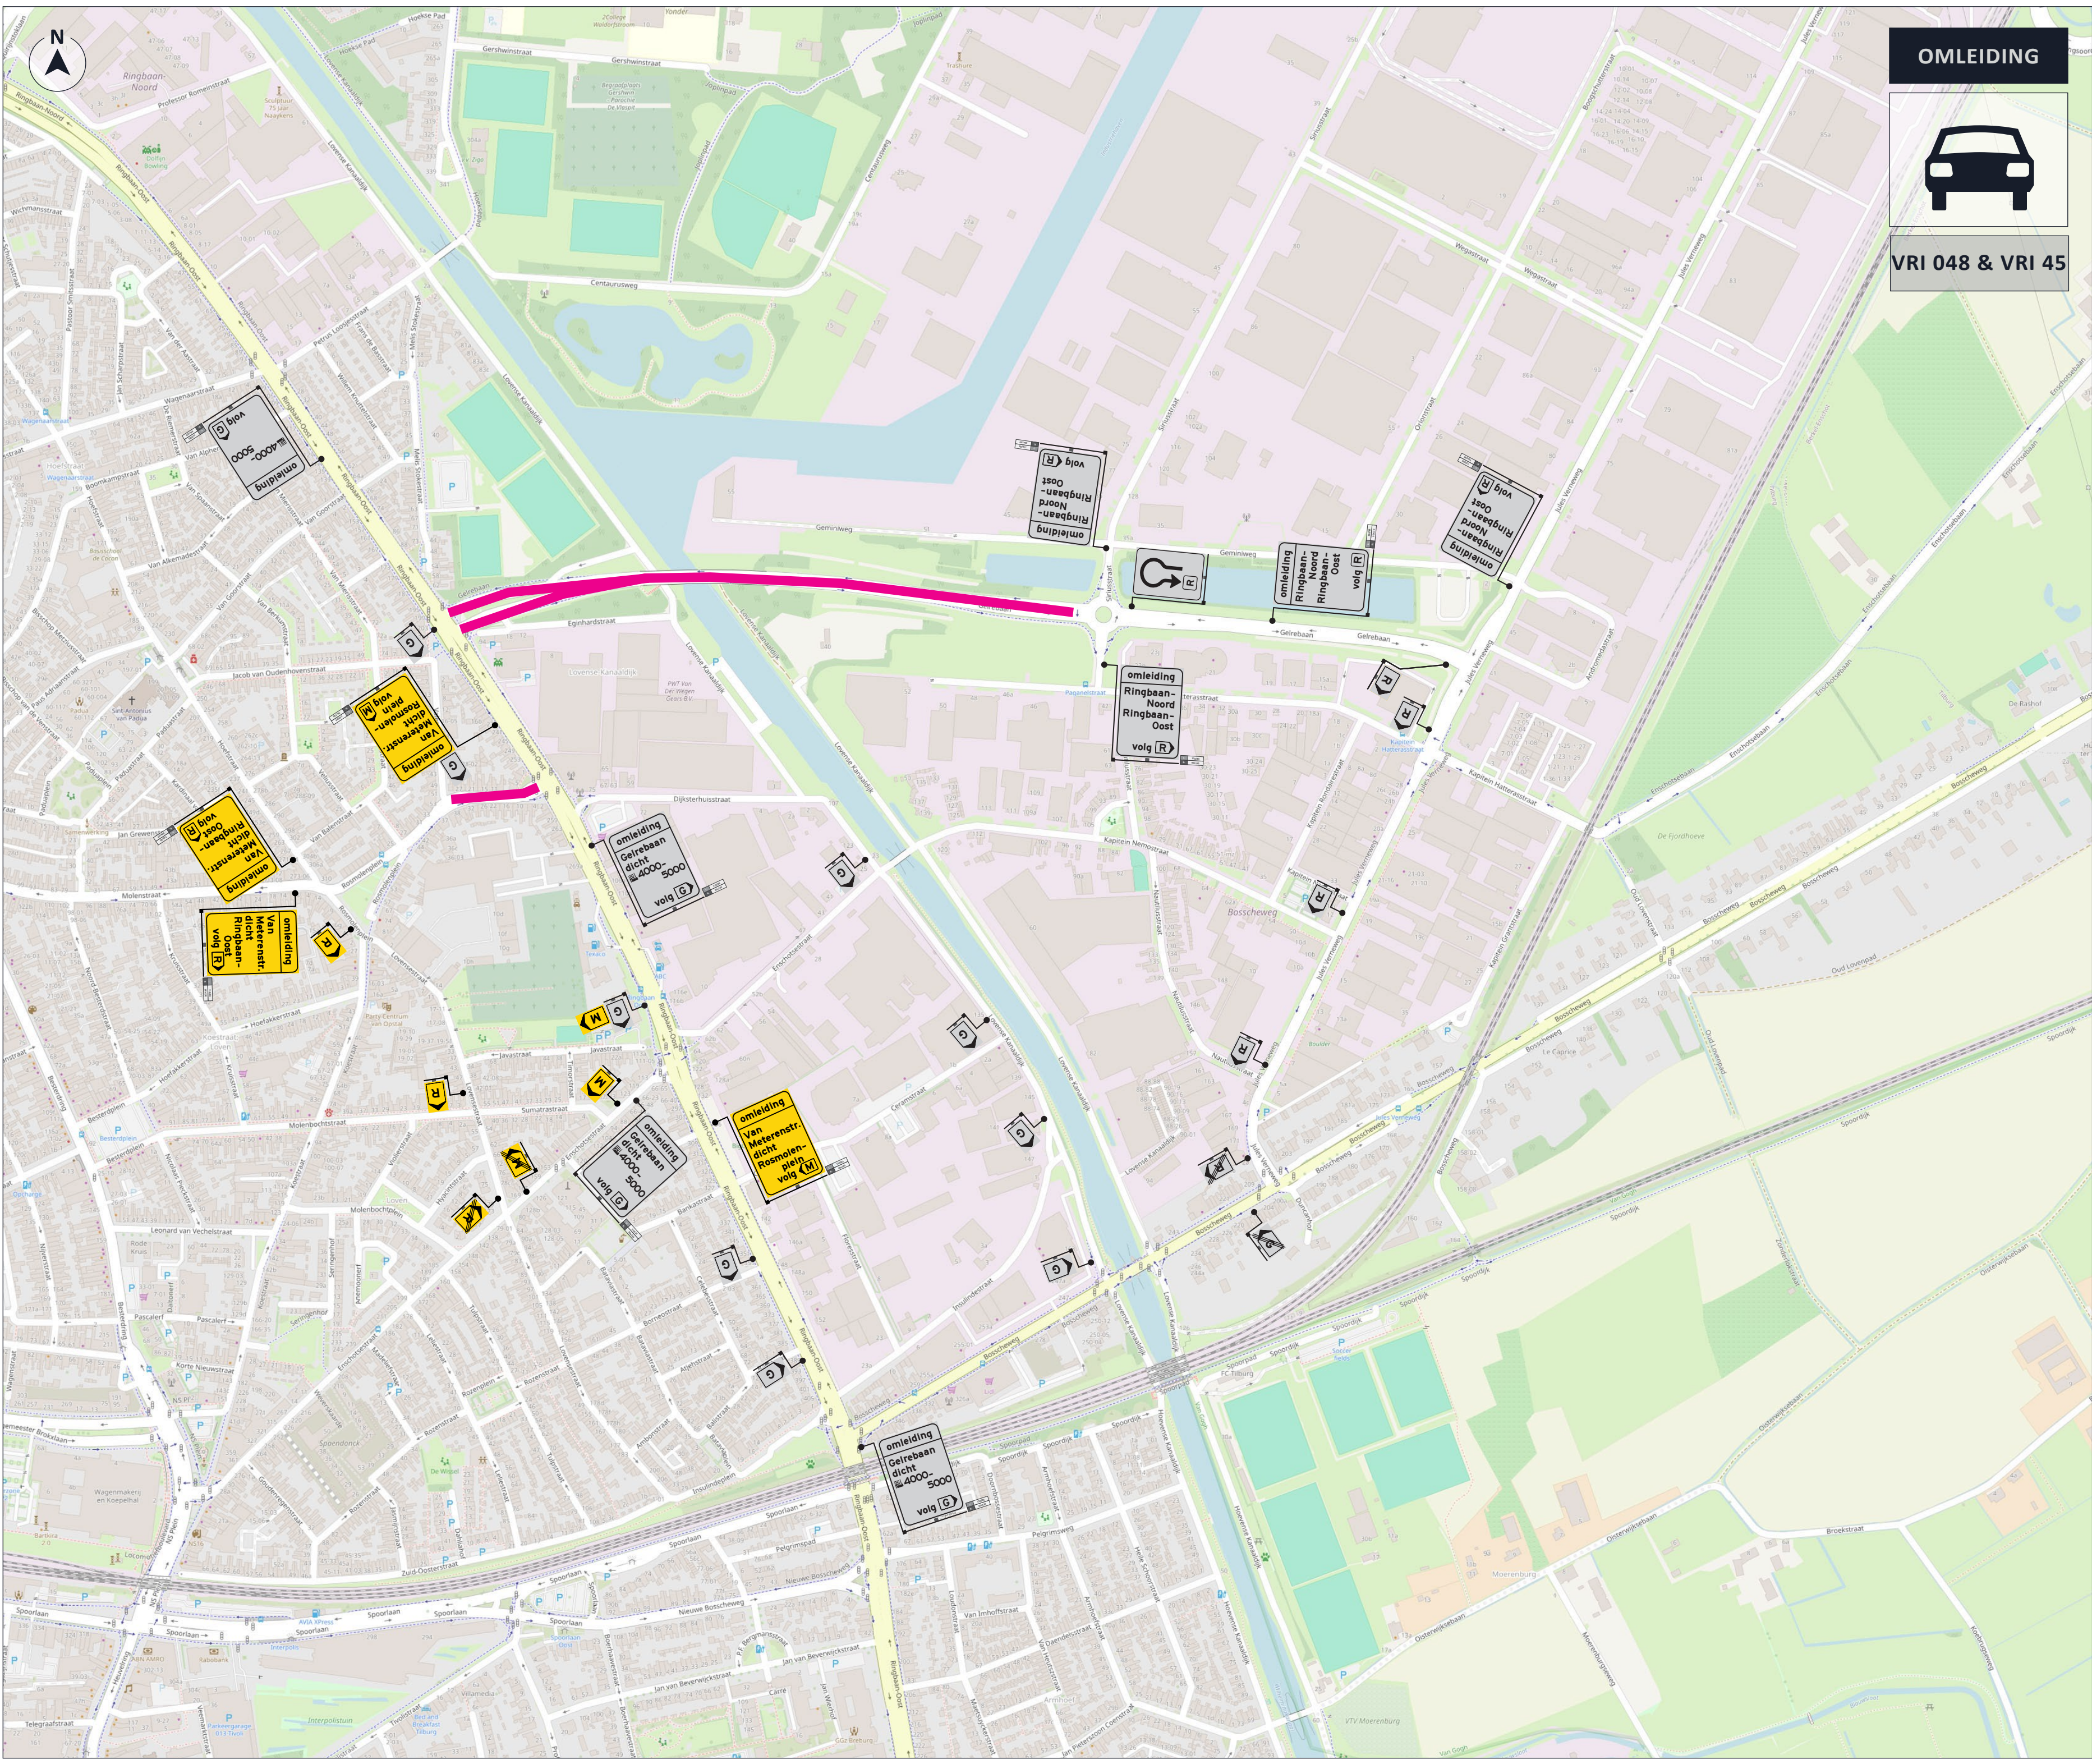

OMLEIDING



VRI 048 & VRI 45

LEGENDA

Afsluiting / Werkvak

GOEDGEKEURD
Door R.Ke op 10:51 am, 7/7/26

Materiaal in het grijs staat nog uit
P260292.OML.07



OPDRACHTGEVER



INFO

DATUM	VERSIE	FORMAAT
15-07-2026	1.0	A2 [liggend]

TEKENAAR	CONTROLE	VRIJGAVE
LWI	ESC	ESC

PROJECT	Tilburg, VRI's Ringbaan Oost
OMSCHRIJVING	Omleiding VRI 048 & 45
LOCATIE	Tilburg, Ringbaan Oost

P260292.OML.08
TEKENINGNUMMER