


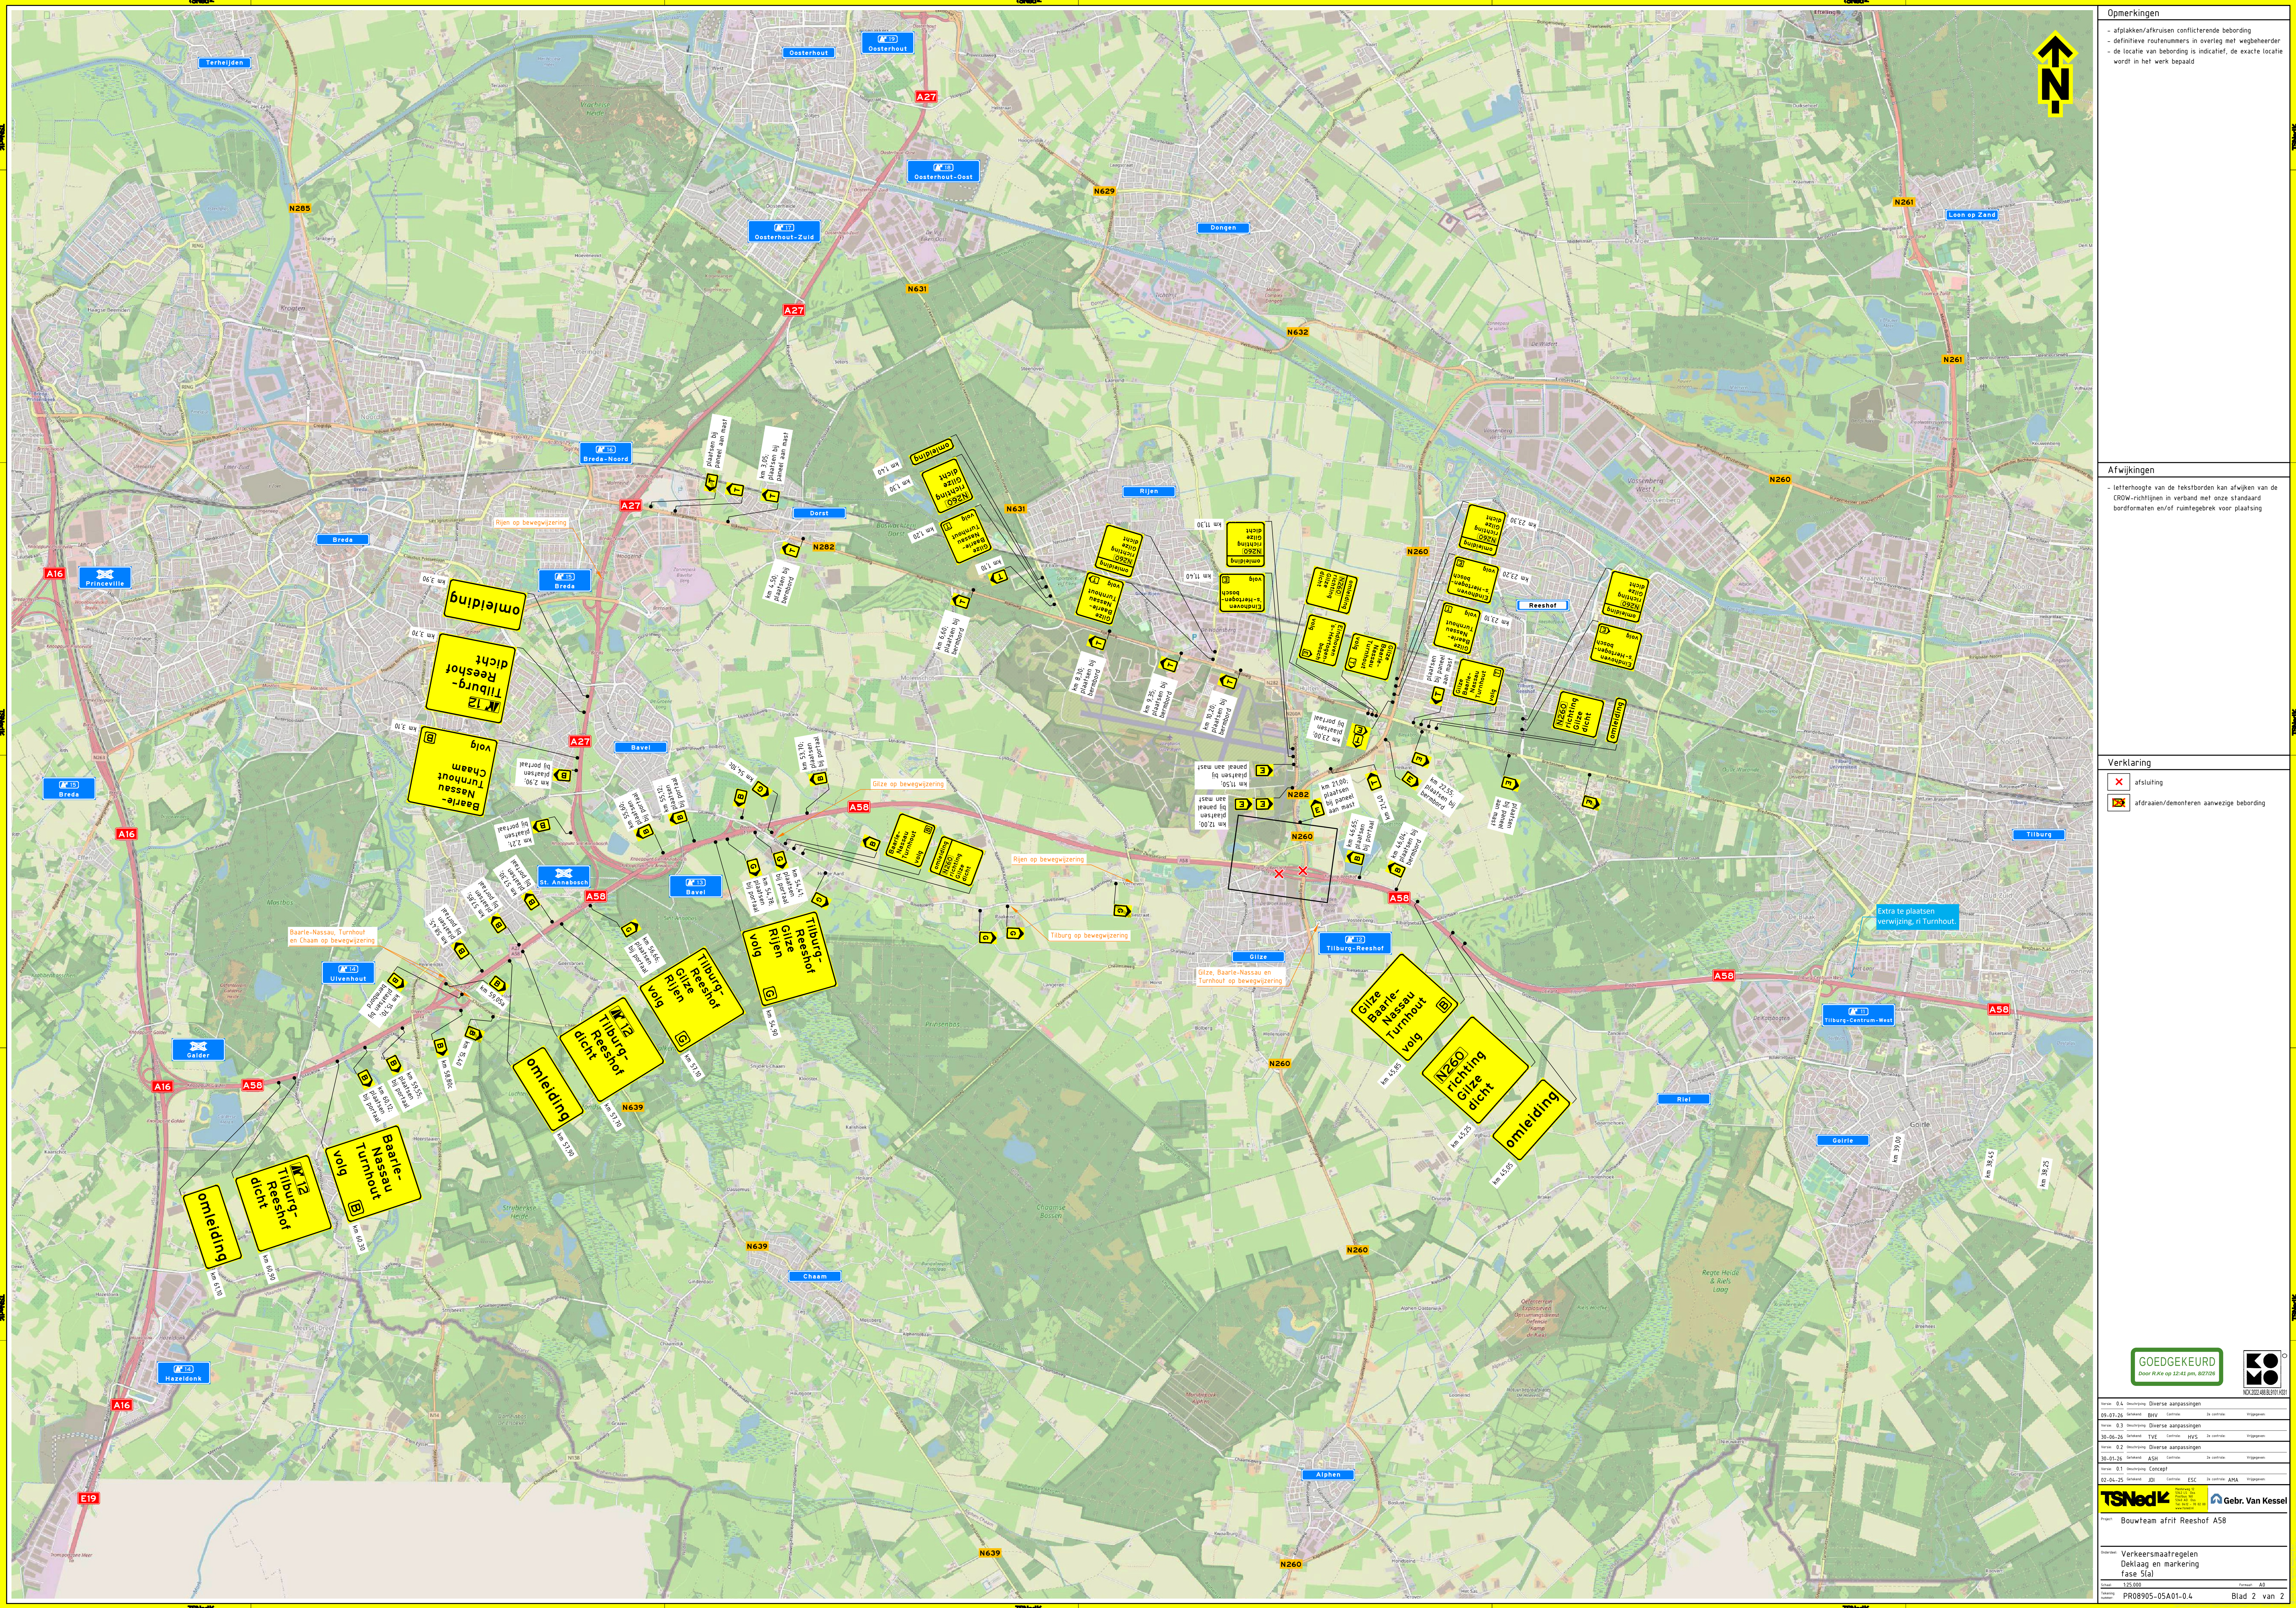

Opmerkingen

- afsluiten/afkruisen conflicterende bebording
- definitieve routenummers in overleg met wegbeheerder
- de locatie van bebording is indicatief, de exacte locatie wordt in het werk bepaald

Afwijkingen

- letterhoogte van de tekstborden kan afwijken van de CROW-richtlijnen in verband met onze standaard bordformaten en/of ruimtegebrek voor plaatsing

Verklaring

☒ afsluiting

☒ afdraaien/demonteren aanwezige bebording

GOEDGEKEURD

Door Rijk op 12-11-2019, 10:27:06

TSNedK

Gebr. Van Kessel

Revisie	0.1	Inhoud	Diverse aanpassingen	
01-07-20	Revisie	BV	in verband	Volg
Revisie	0.2	Inhoud	Diverse aanpassingen	
10-06-20	Revisie	TVE	in verband	Volg
Revisie	0.3	Inhoud	Diverse aanpassingen	
20-05-20	Revisie	AV	in verband	Volg
Revisie	0.4	Inhoud	Diverse aanpassingen	
02-04-20	Revisie	AV	in verband	Volg

Bouwteam afrit Reeshof A58

Verkeersmaatregelen
Deklaag en markering
Fase 5(a)

PR08905-05A01-0.4

Blad 2 van 2