






FASE 6A

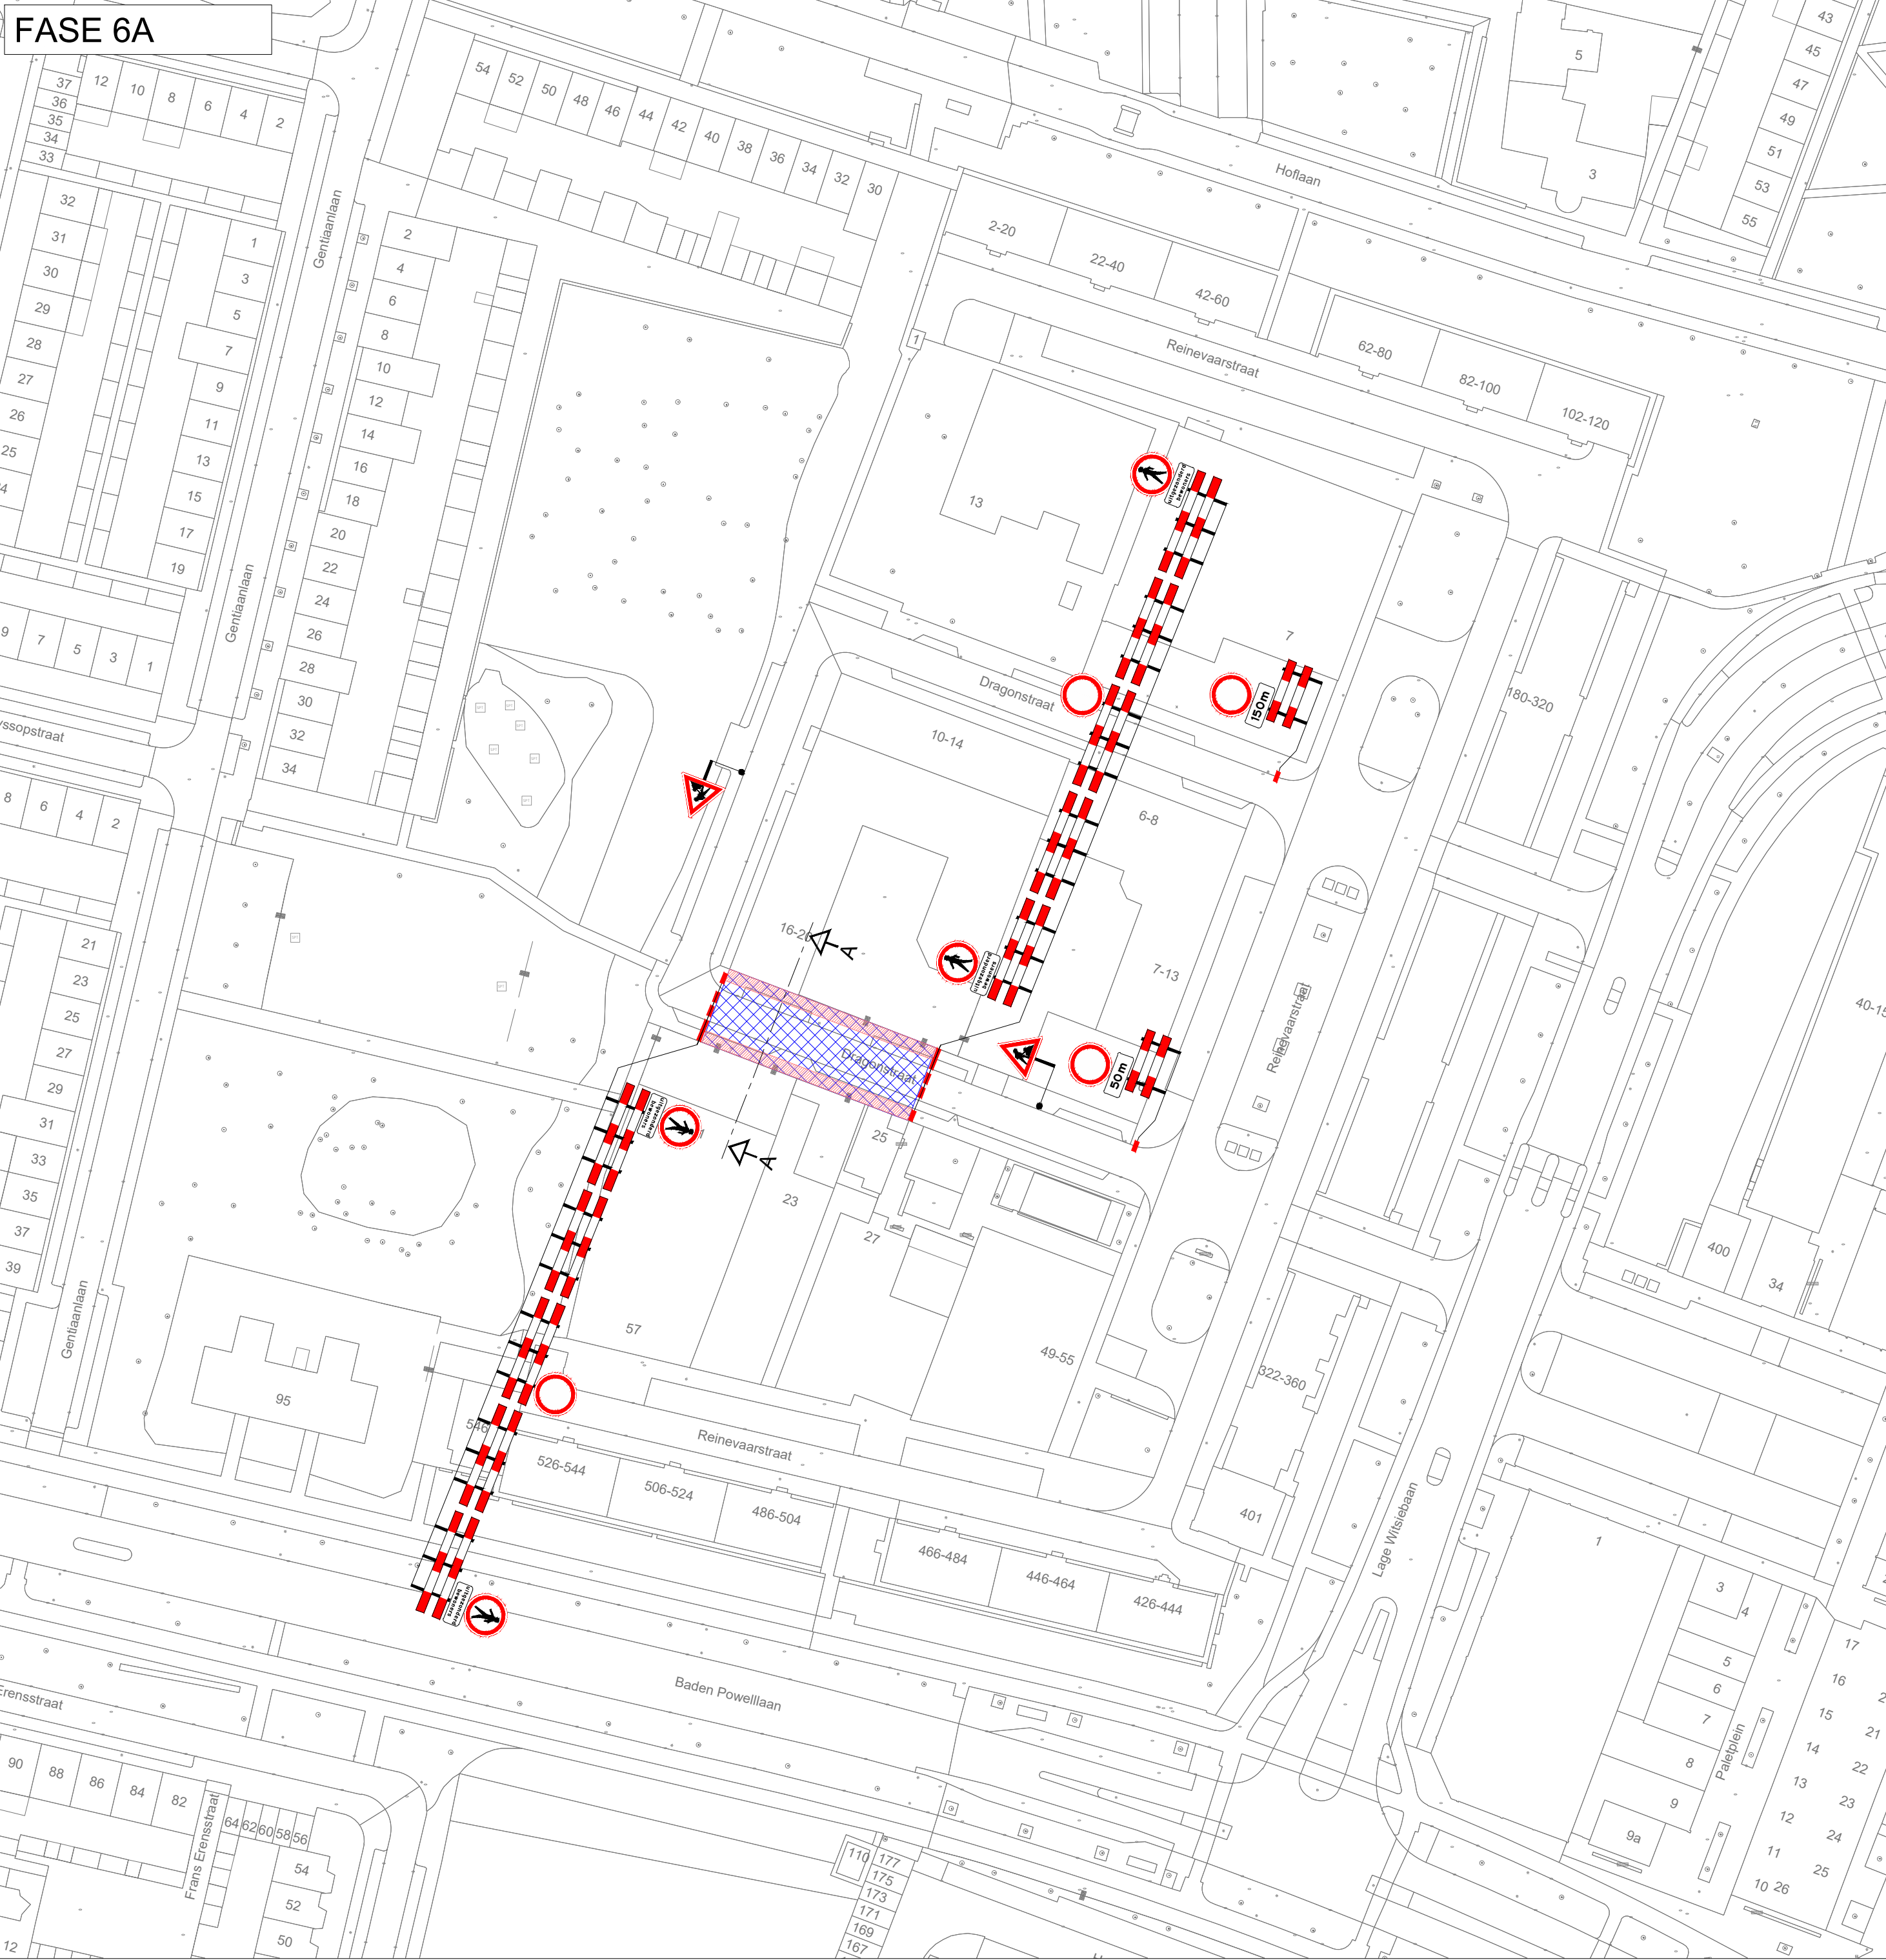


FASE 6B

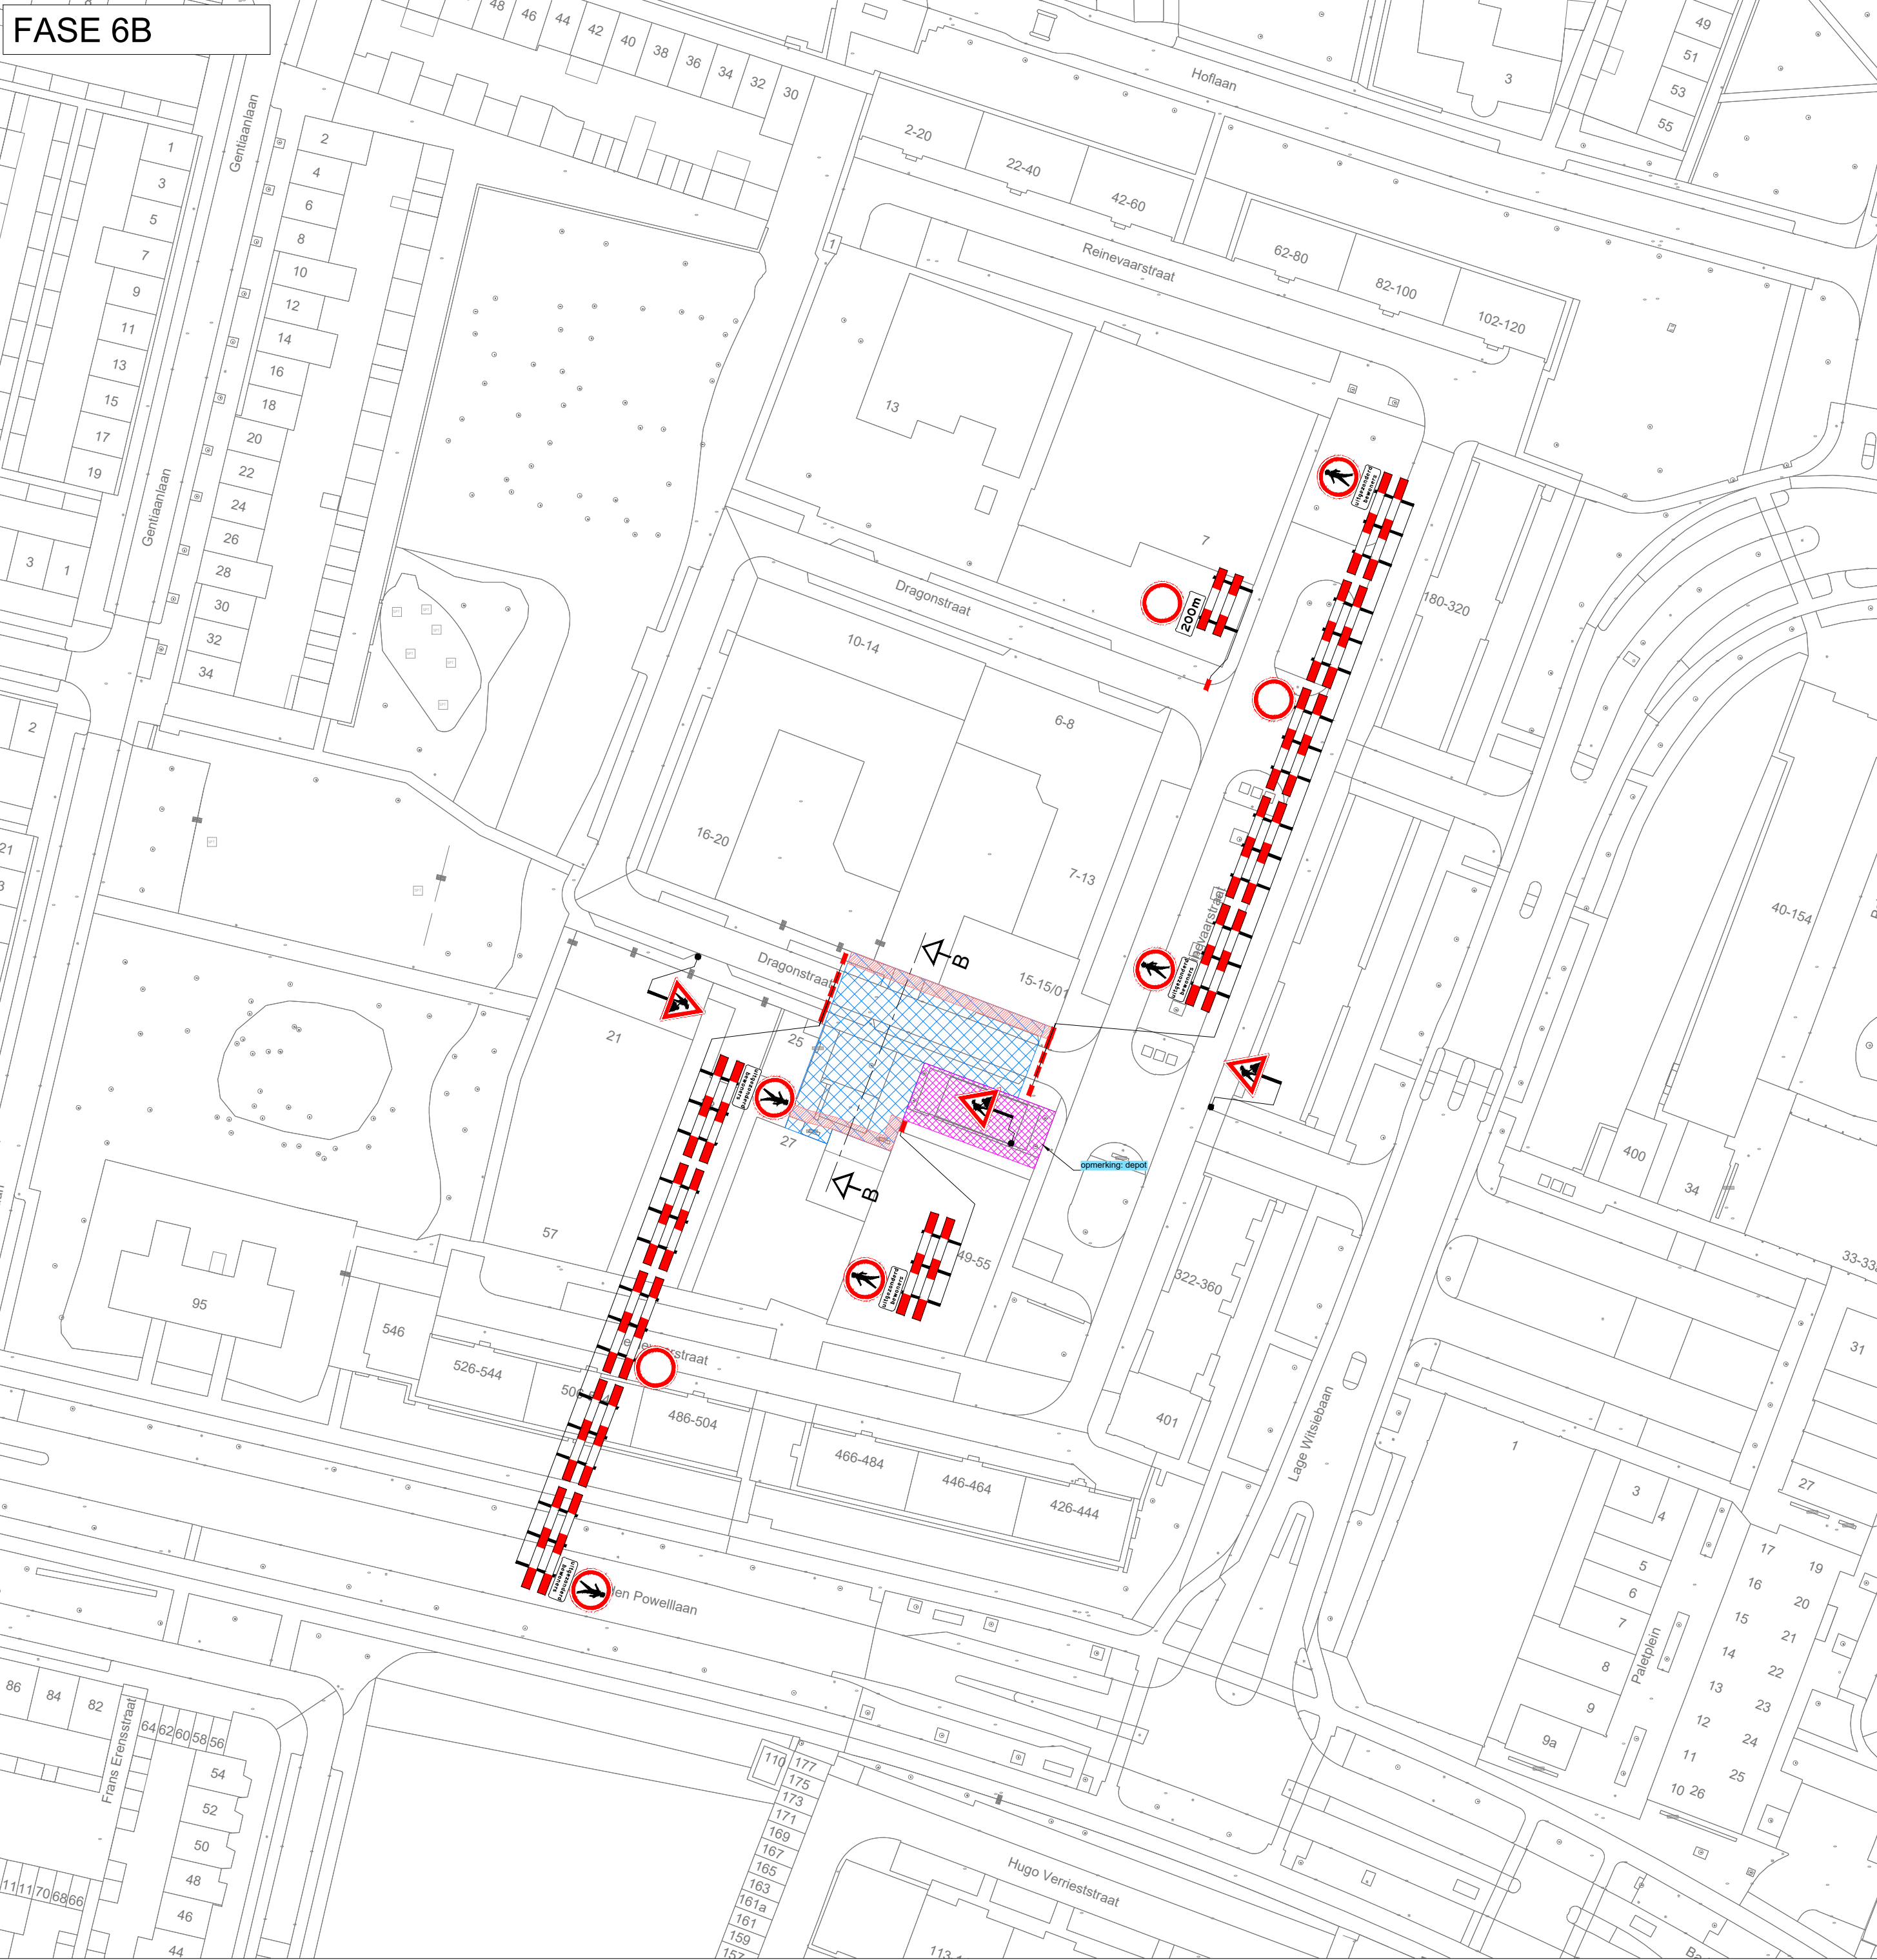


FASE 6C

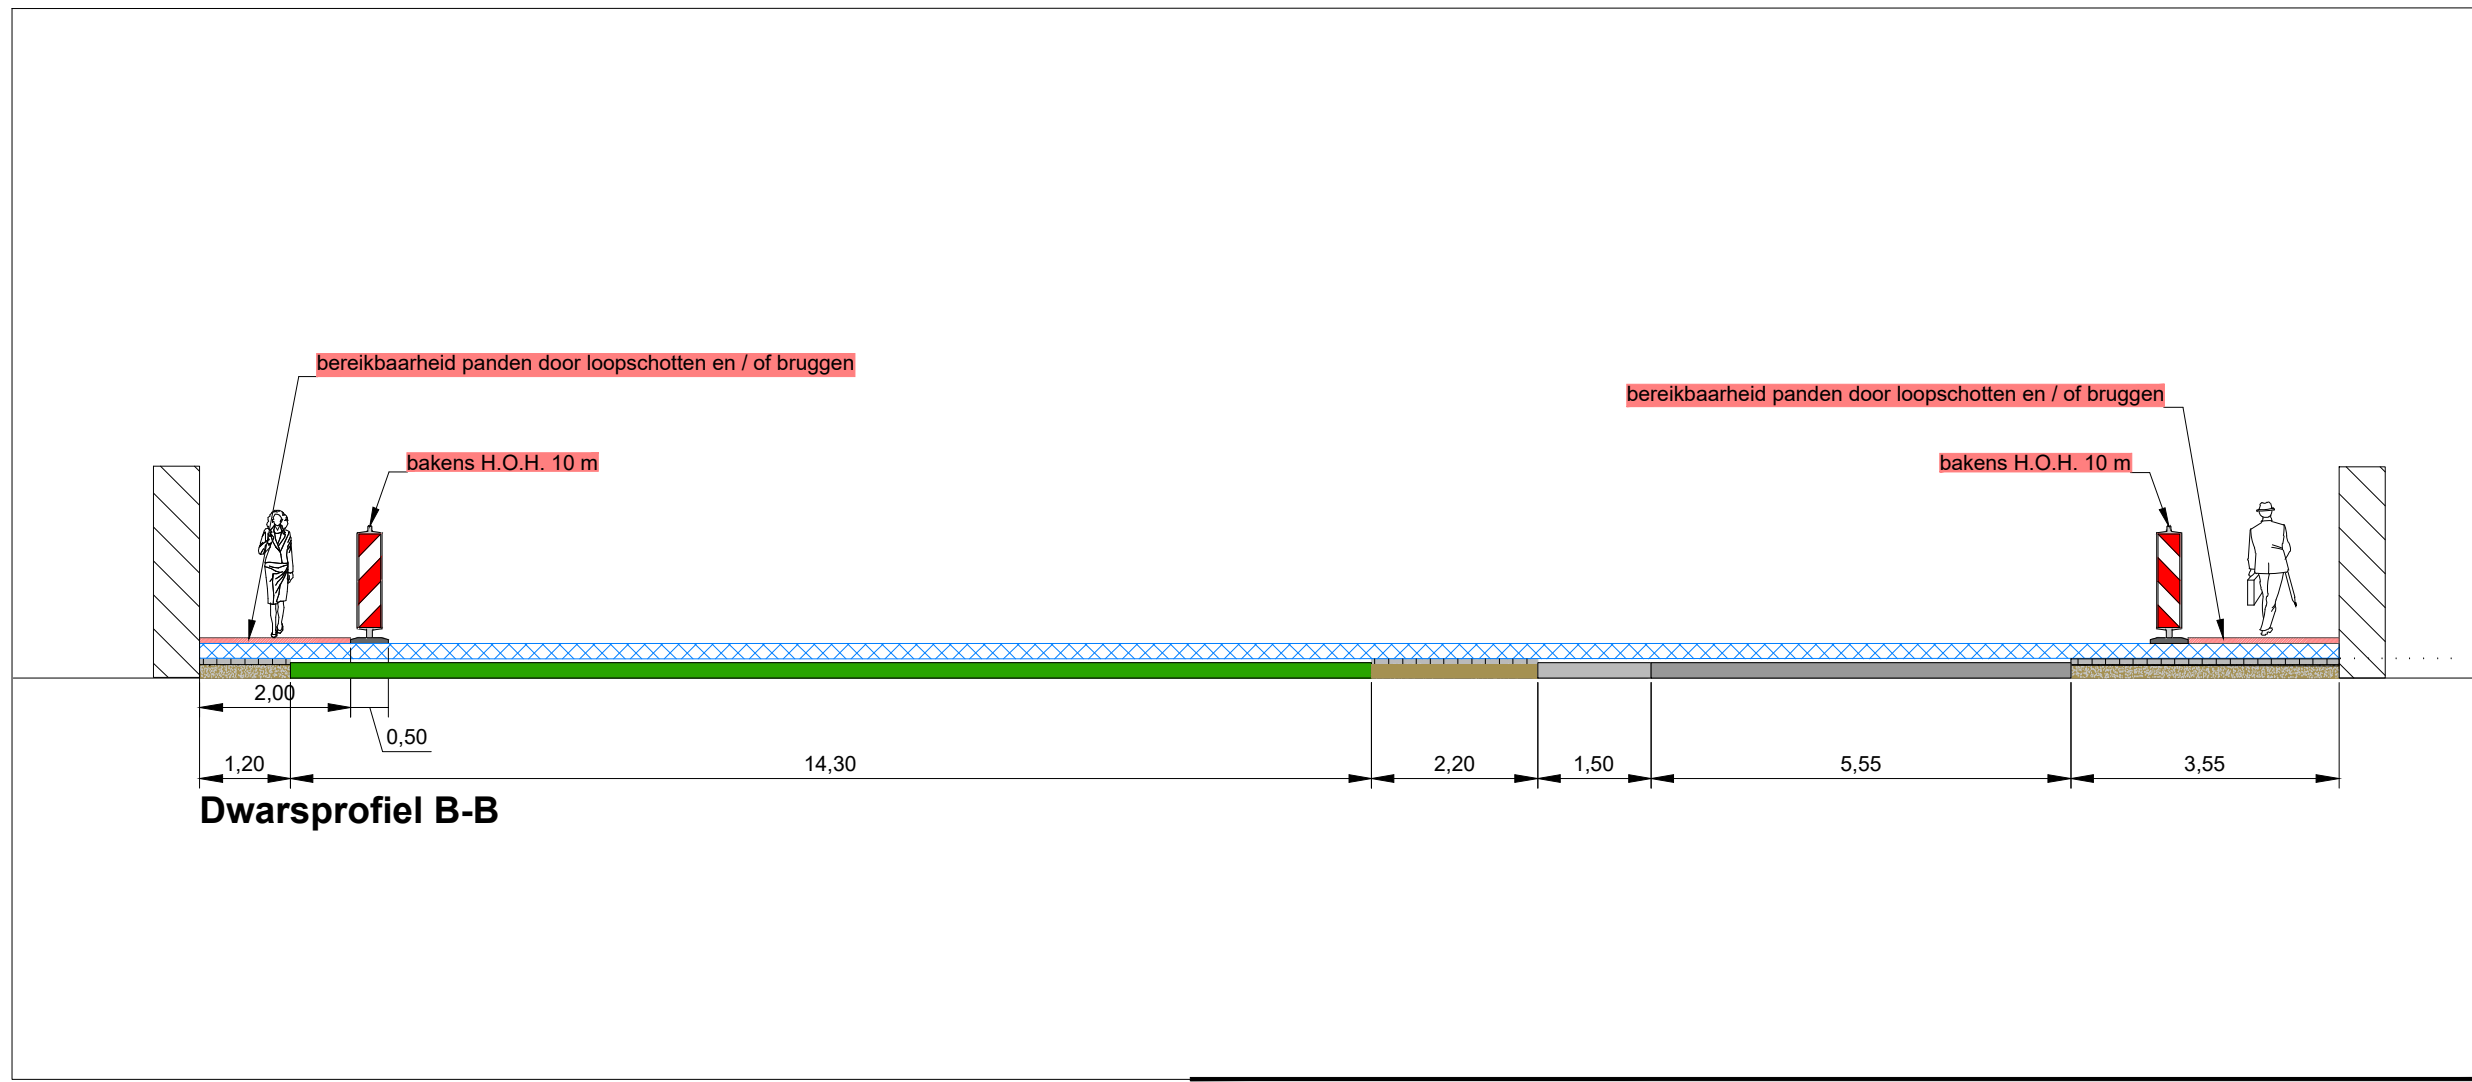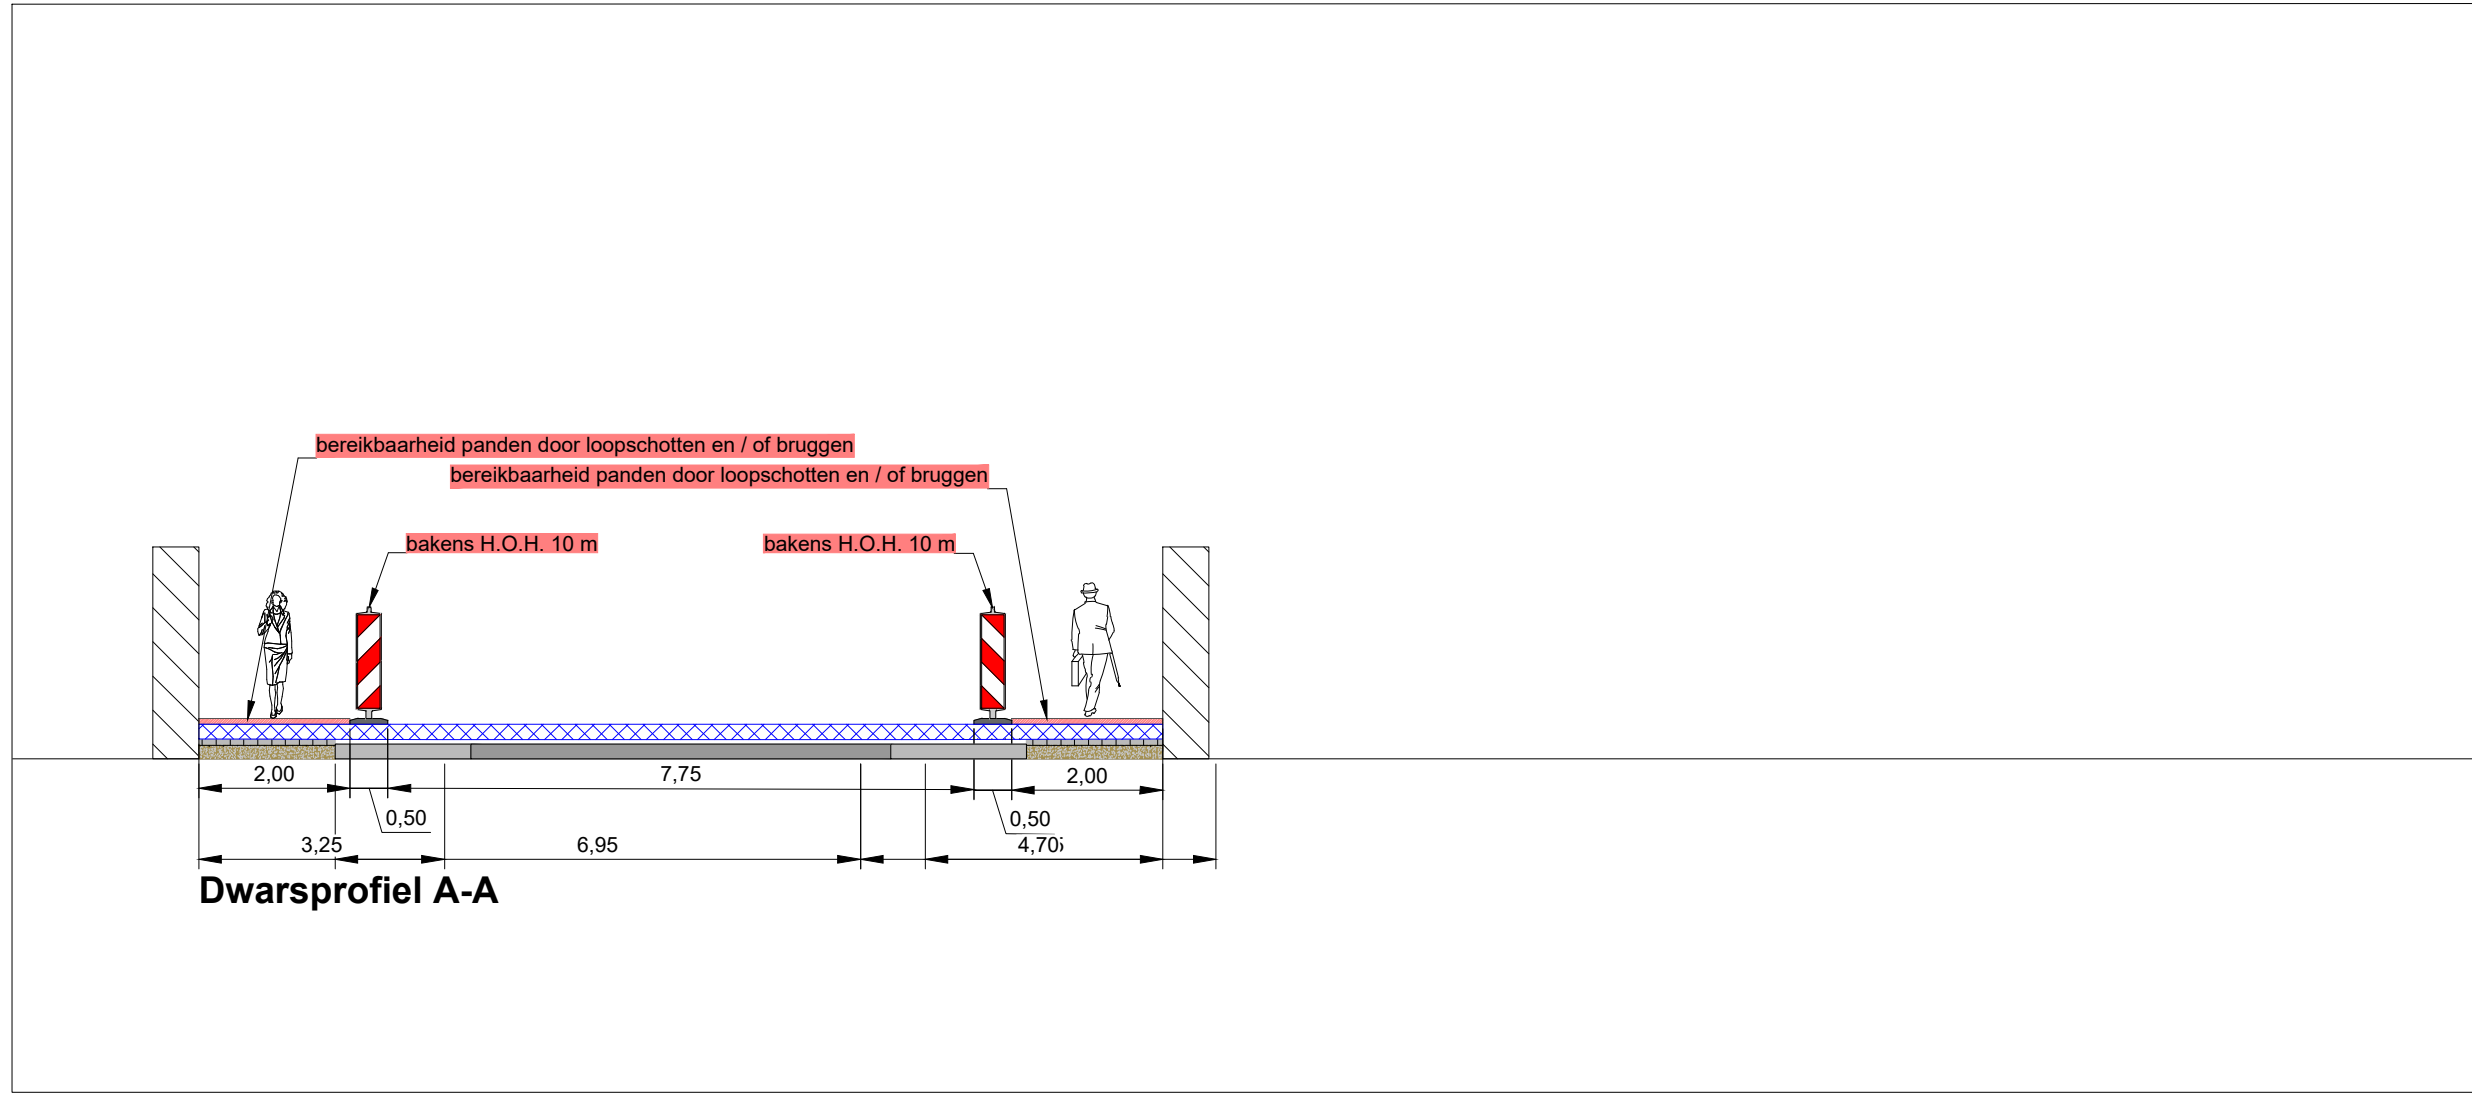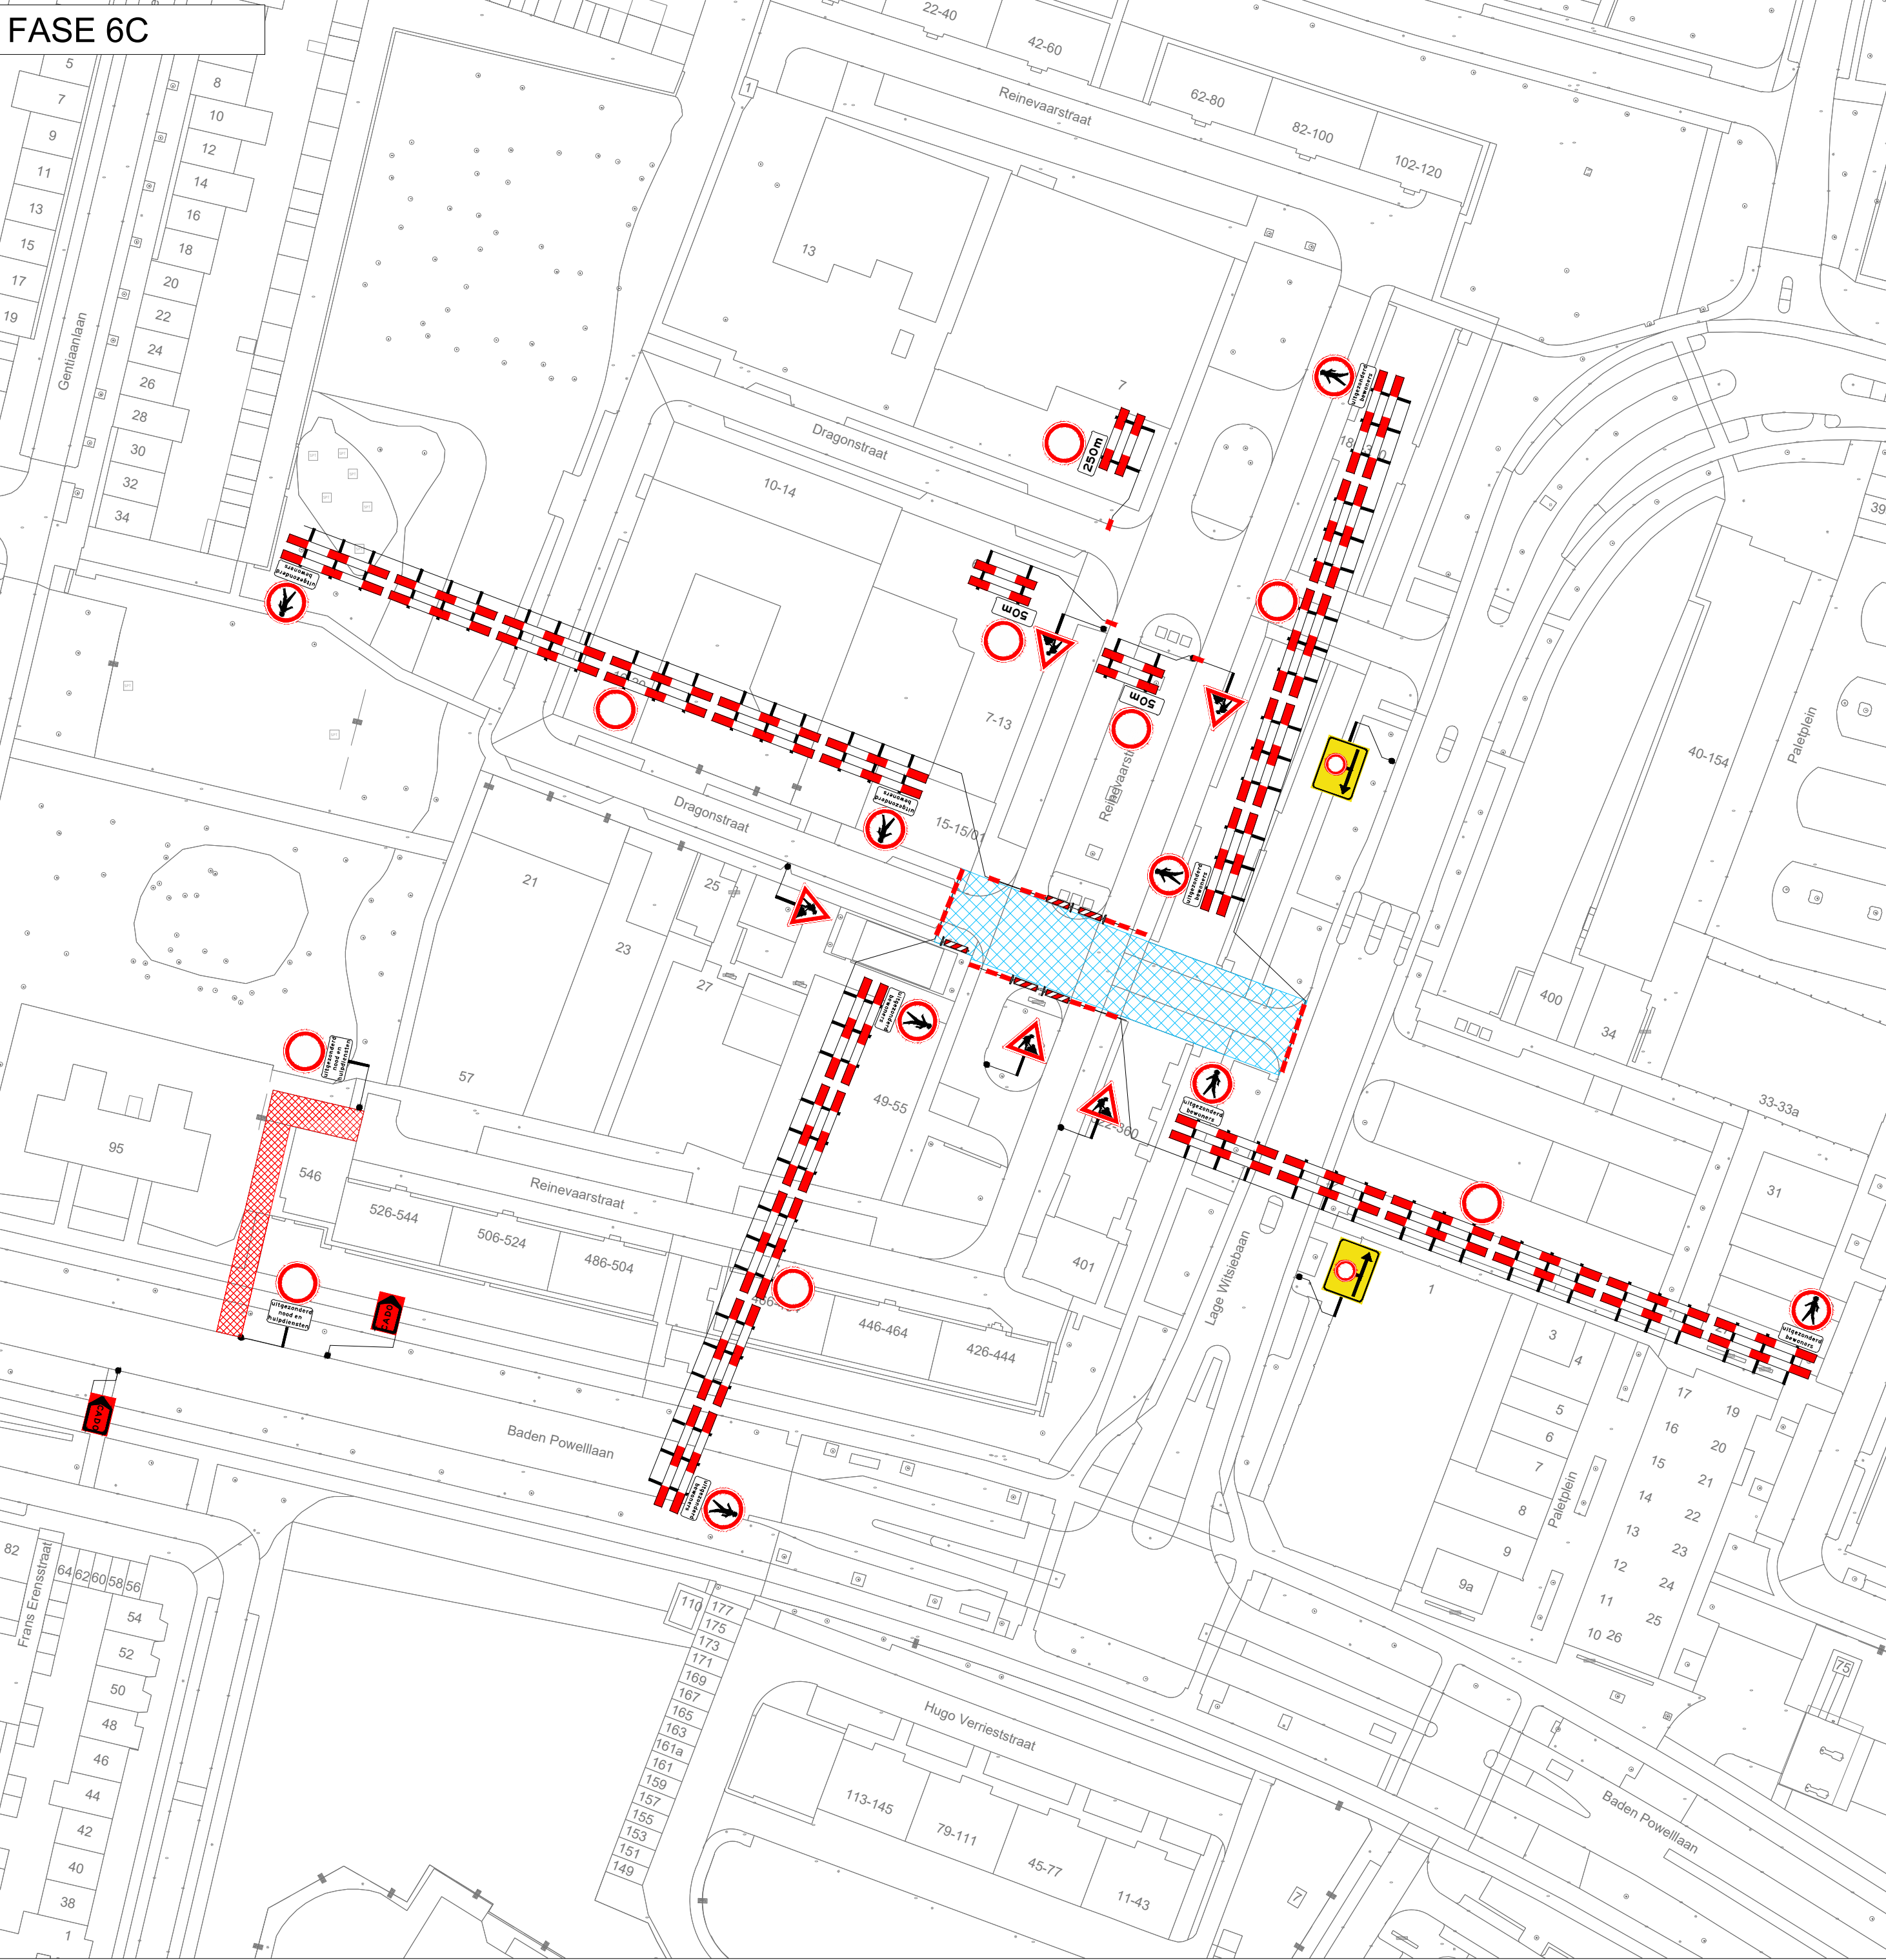

FASE 6A VA + PV

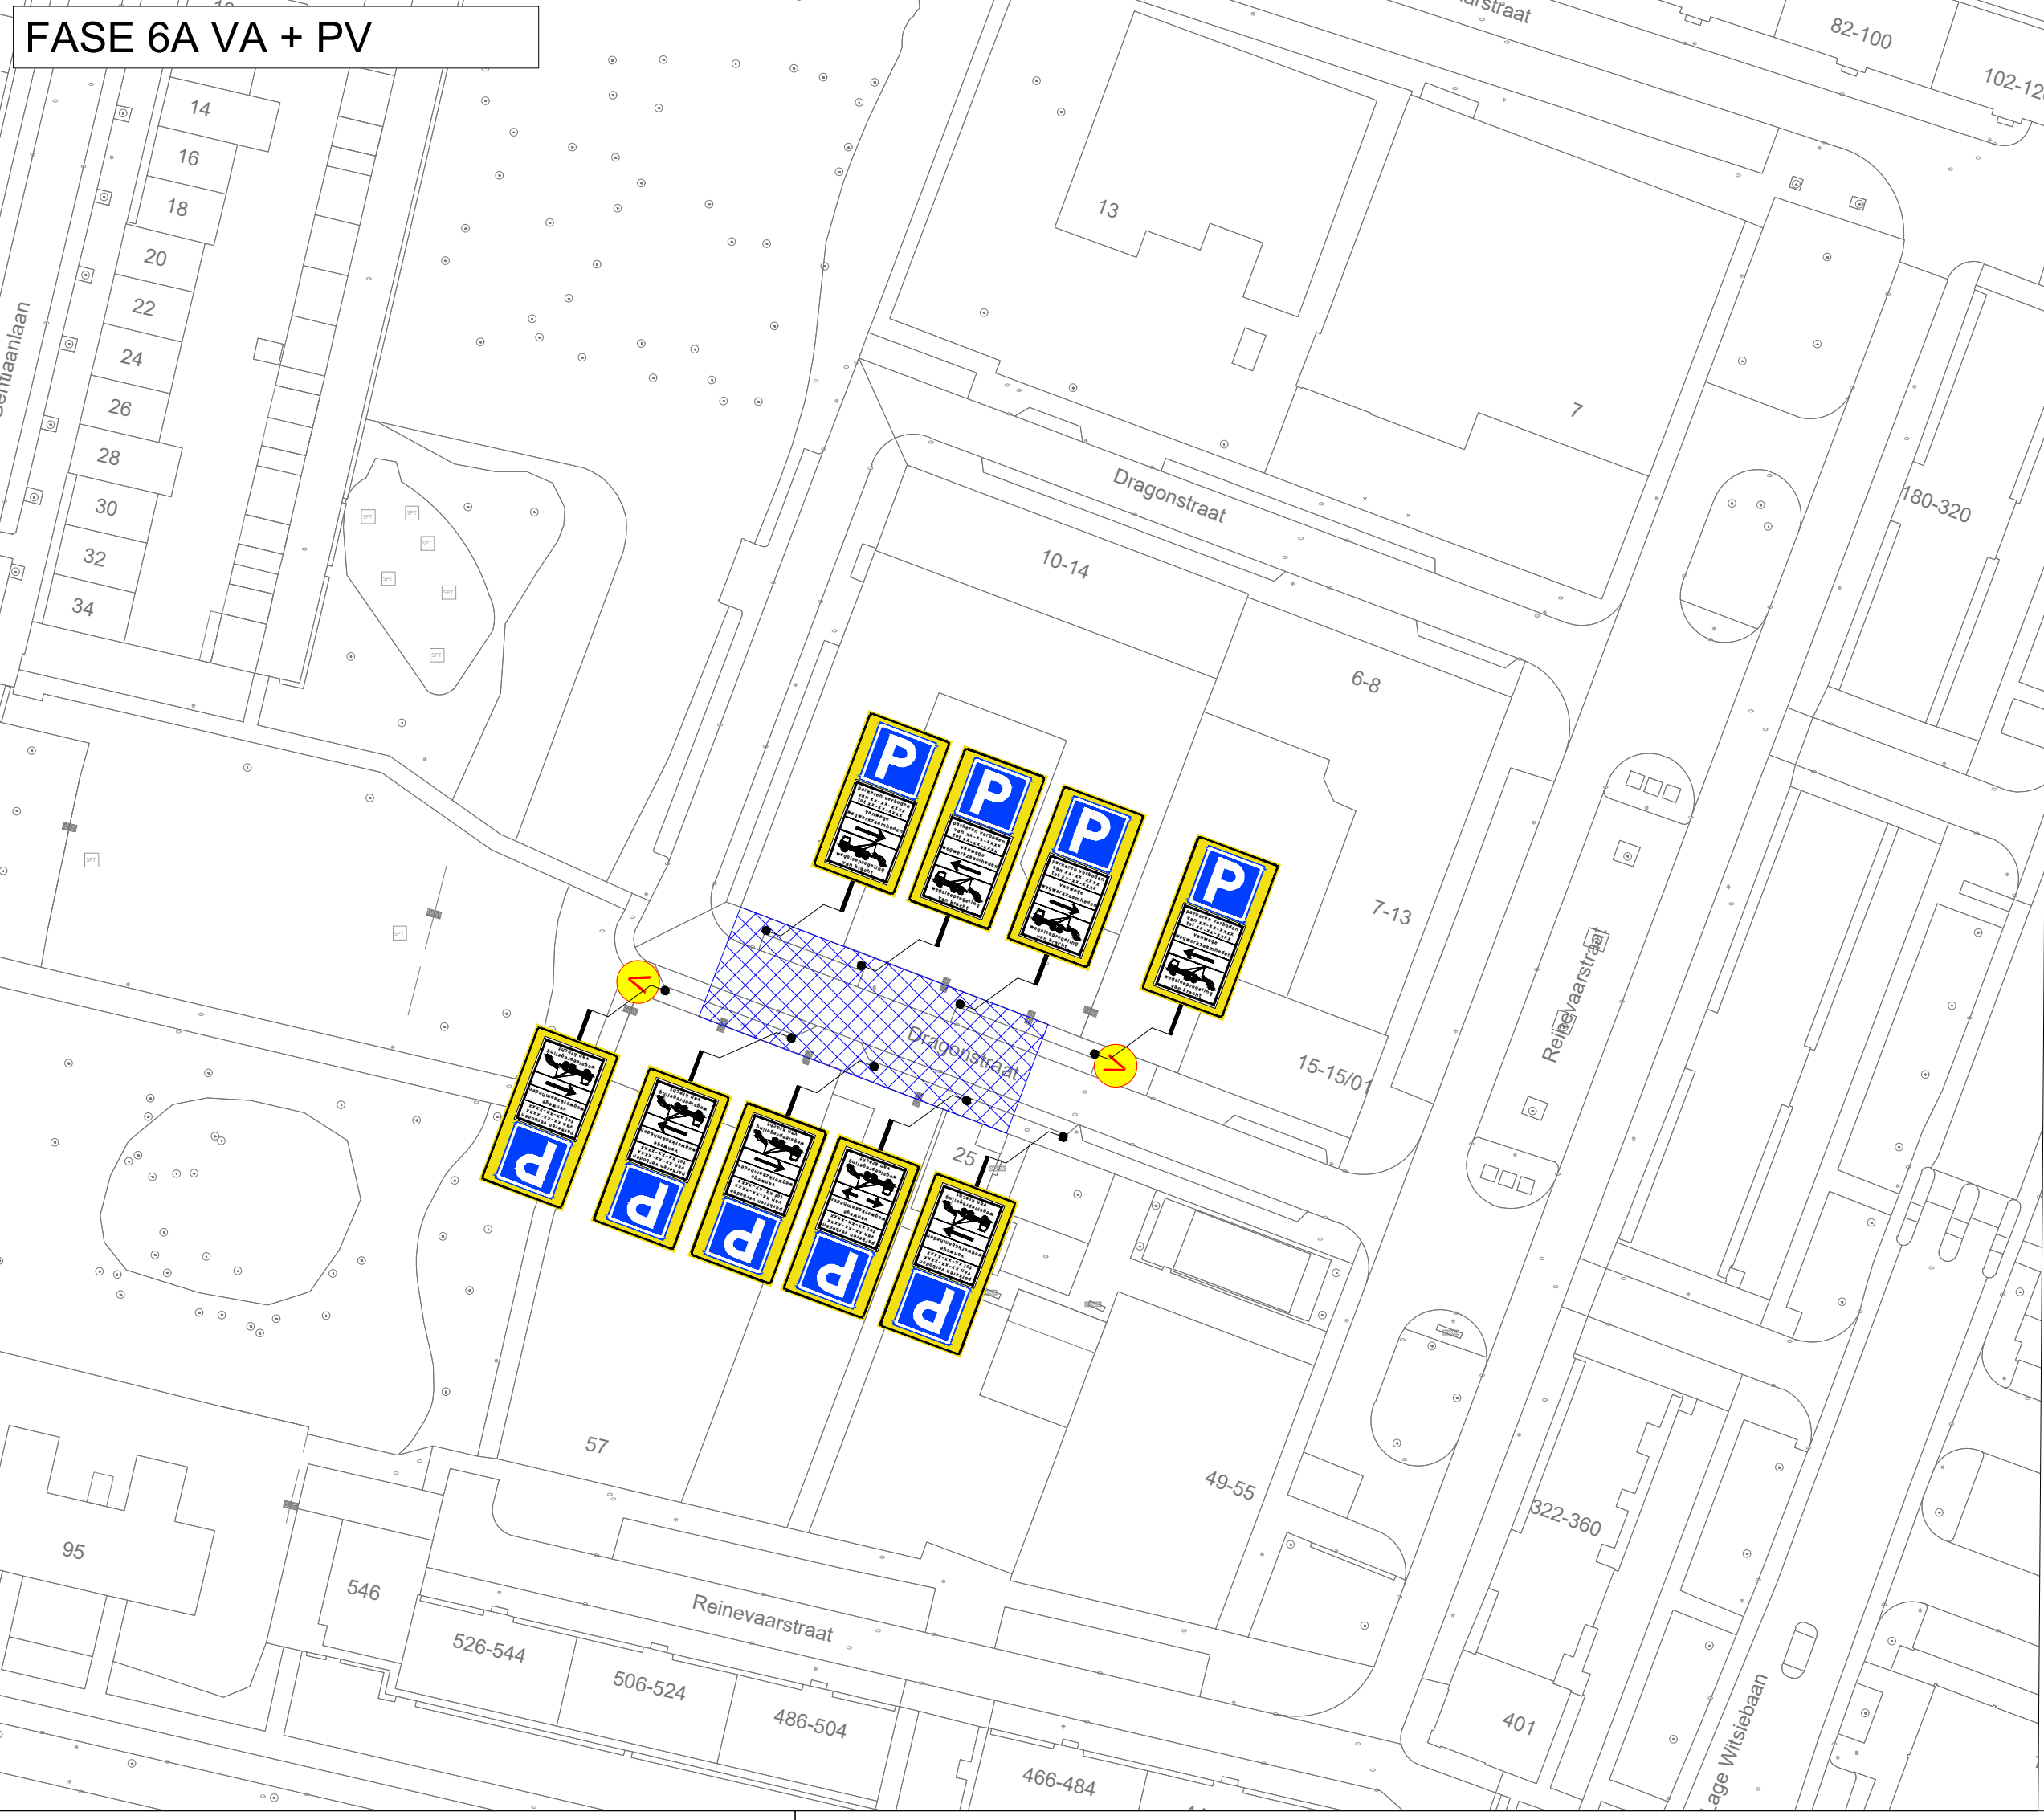

FASE 6B VA en PV

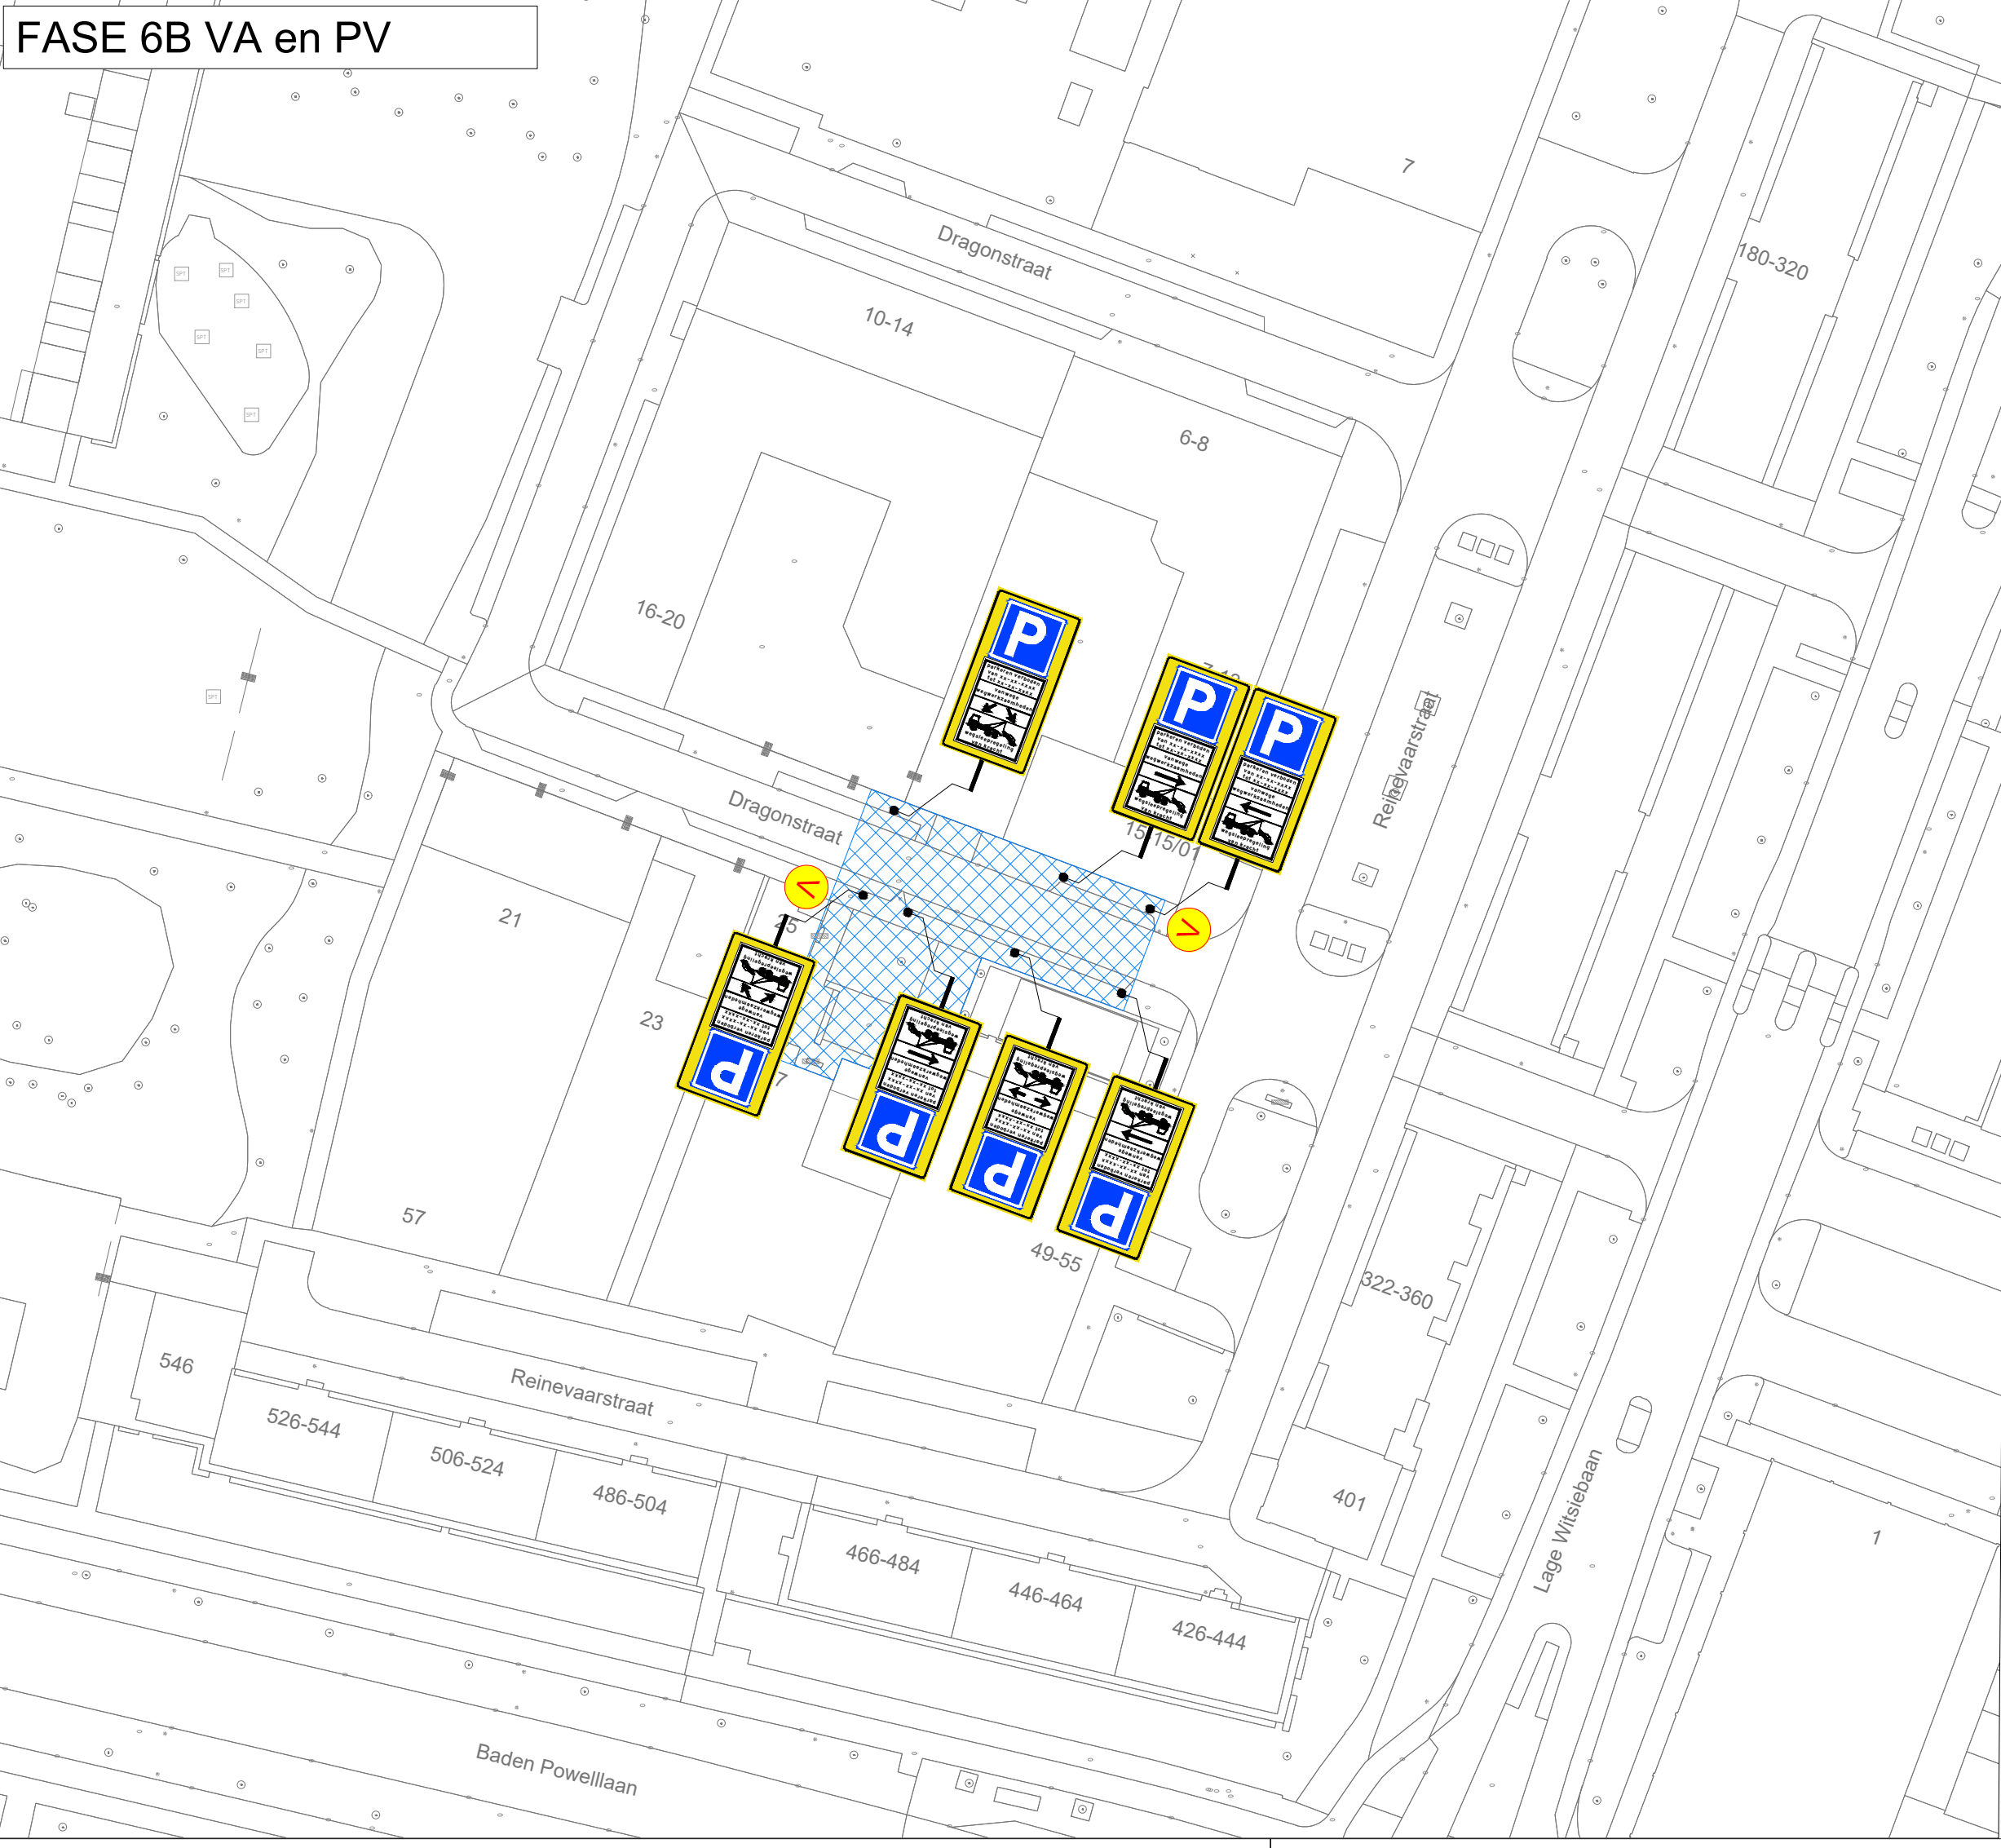

Legenda	werkvak fase 6A 6B & 6C 	depot 	Oriëntatie
letterhoogte 	CADO 		
vooraankondiging: 	stop weg 11 druiven niet erg decoratief 		

