


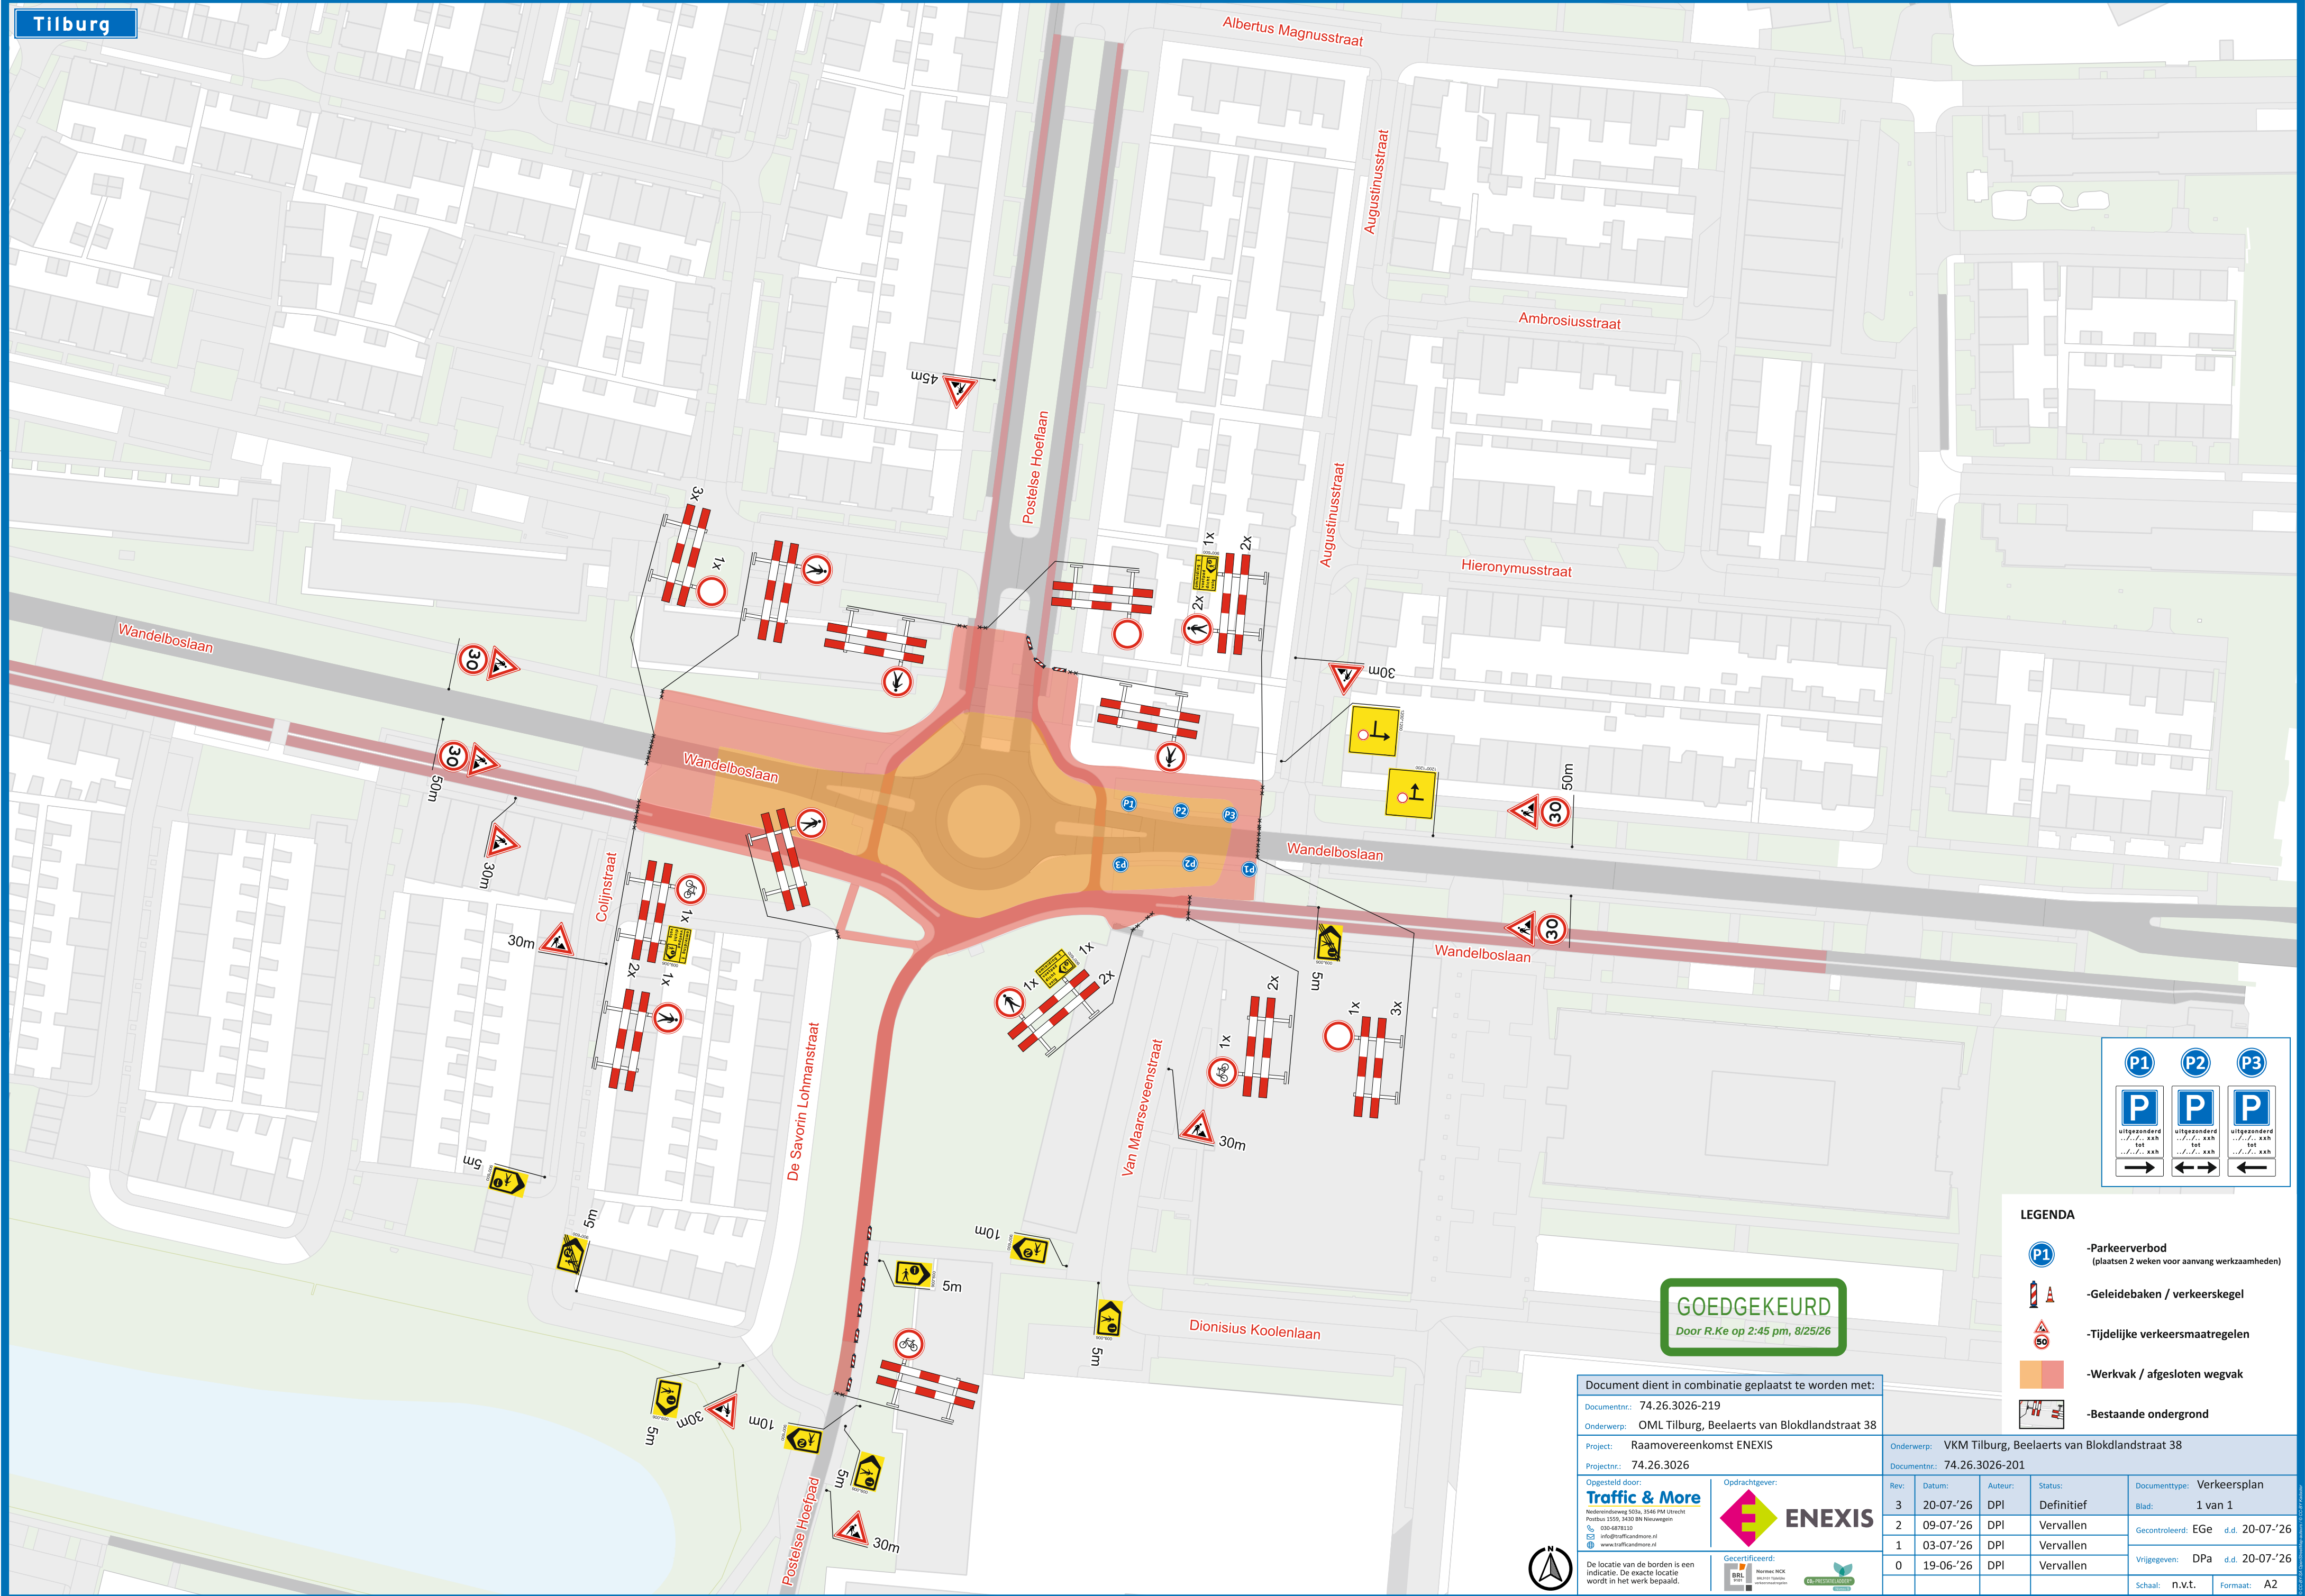

GOEDGEKEURD
Door R.Ke op 2:45 pm, 8/25/26

Document dient in combinatie geplaatst te worden met:

Documentnr.: 74.26.3026-219
Onderwerp: OML Tilburg, Beelaerts van Bloklandstraat 38
Project: Raamovereenkomst ENEXIS
Projectnr.: 74.26.3026

Opgesteld door:
Traffic & More
Nederveendreeuw 502a, 3546 PH Utrecht
Postbus 1559, 3430 BN Nieuwegein
030-6878110
info@trafficandmore.nl
www.trafficandmore.nl

Opdrachtgever:
ENEXIS

Gecertificeerd:
BRIK
Normac RIK
030 111 1111
www.normac.nl

De locatie van de borden is een indicatie. De exacte locatie wordt in het werk bepaald.

Documentnr.: 74.26.3026-201					Documenttype: Verkeersplan	
Onderwerp: VKM Tilburg, Beelaerts van Bloklandstraat 38					Blad: 1 van 1	
Documentnr.: 74.26.3026-201					Gecontroleerd: EGE d.d. 20-07-'26	
					Vrijgegeven: DPa d.d. 20-07-'26	
					Schaal: n.v.t. Formaat: A2	

Rev.	Datum:	Auteur:	Status:	Documenttype:
3	20-07-'26	DPI	Definitief	Verkeersplan
2	09-07-'26	DPI	Vervallen	
1	03-07-'26	DPI	Vervallen	
0	19-06-'26	DPI	Vervallen	

P1

P

uitgezonderd
...: xxh
tot
...: xxh

→

P2

P

uitgezonderd
...: xxh
tot
...: xxh

↔

P3

P

uitgezonderd
...: xxh
tot
...: xxh

←

- LEGENDA**
- Parkeerverbod
(plaatsen 2 weken voor aanvang werkzaamheden)
 - Geleidebaken / verkeerskegel
 - Tijdelijke verkeersmaatregelen
 - Werkvak / afgesloten wegvak
 - Bestaande ondergrond