


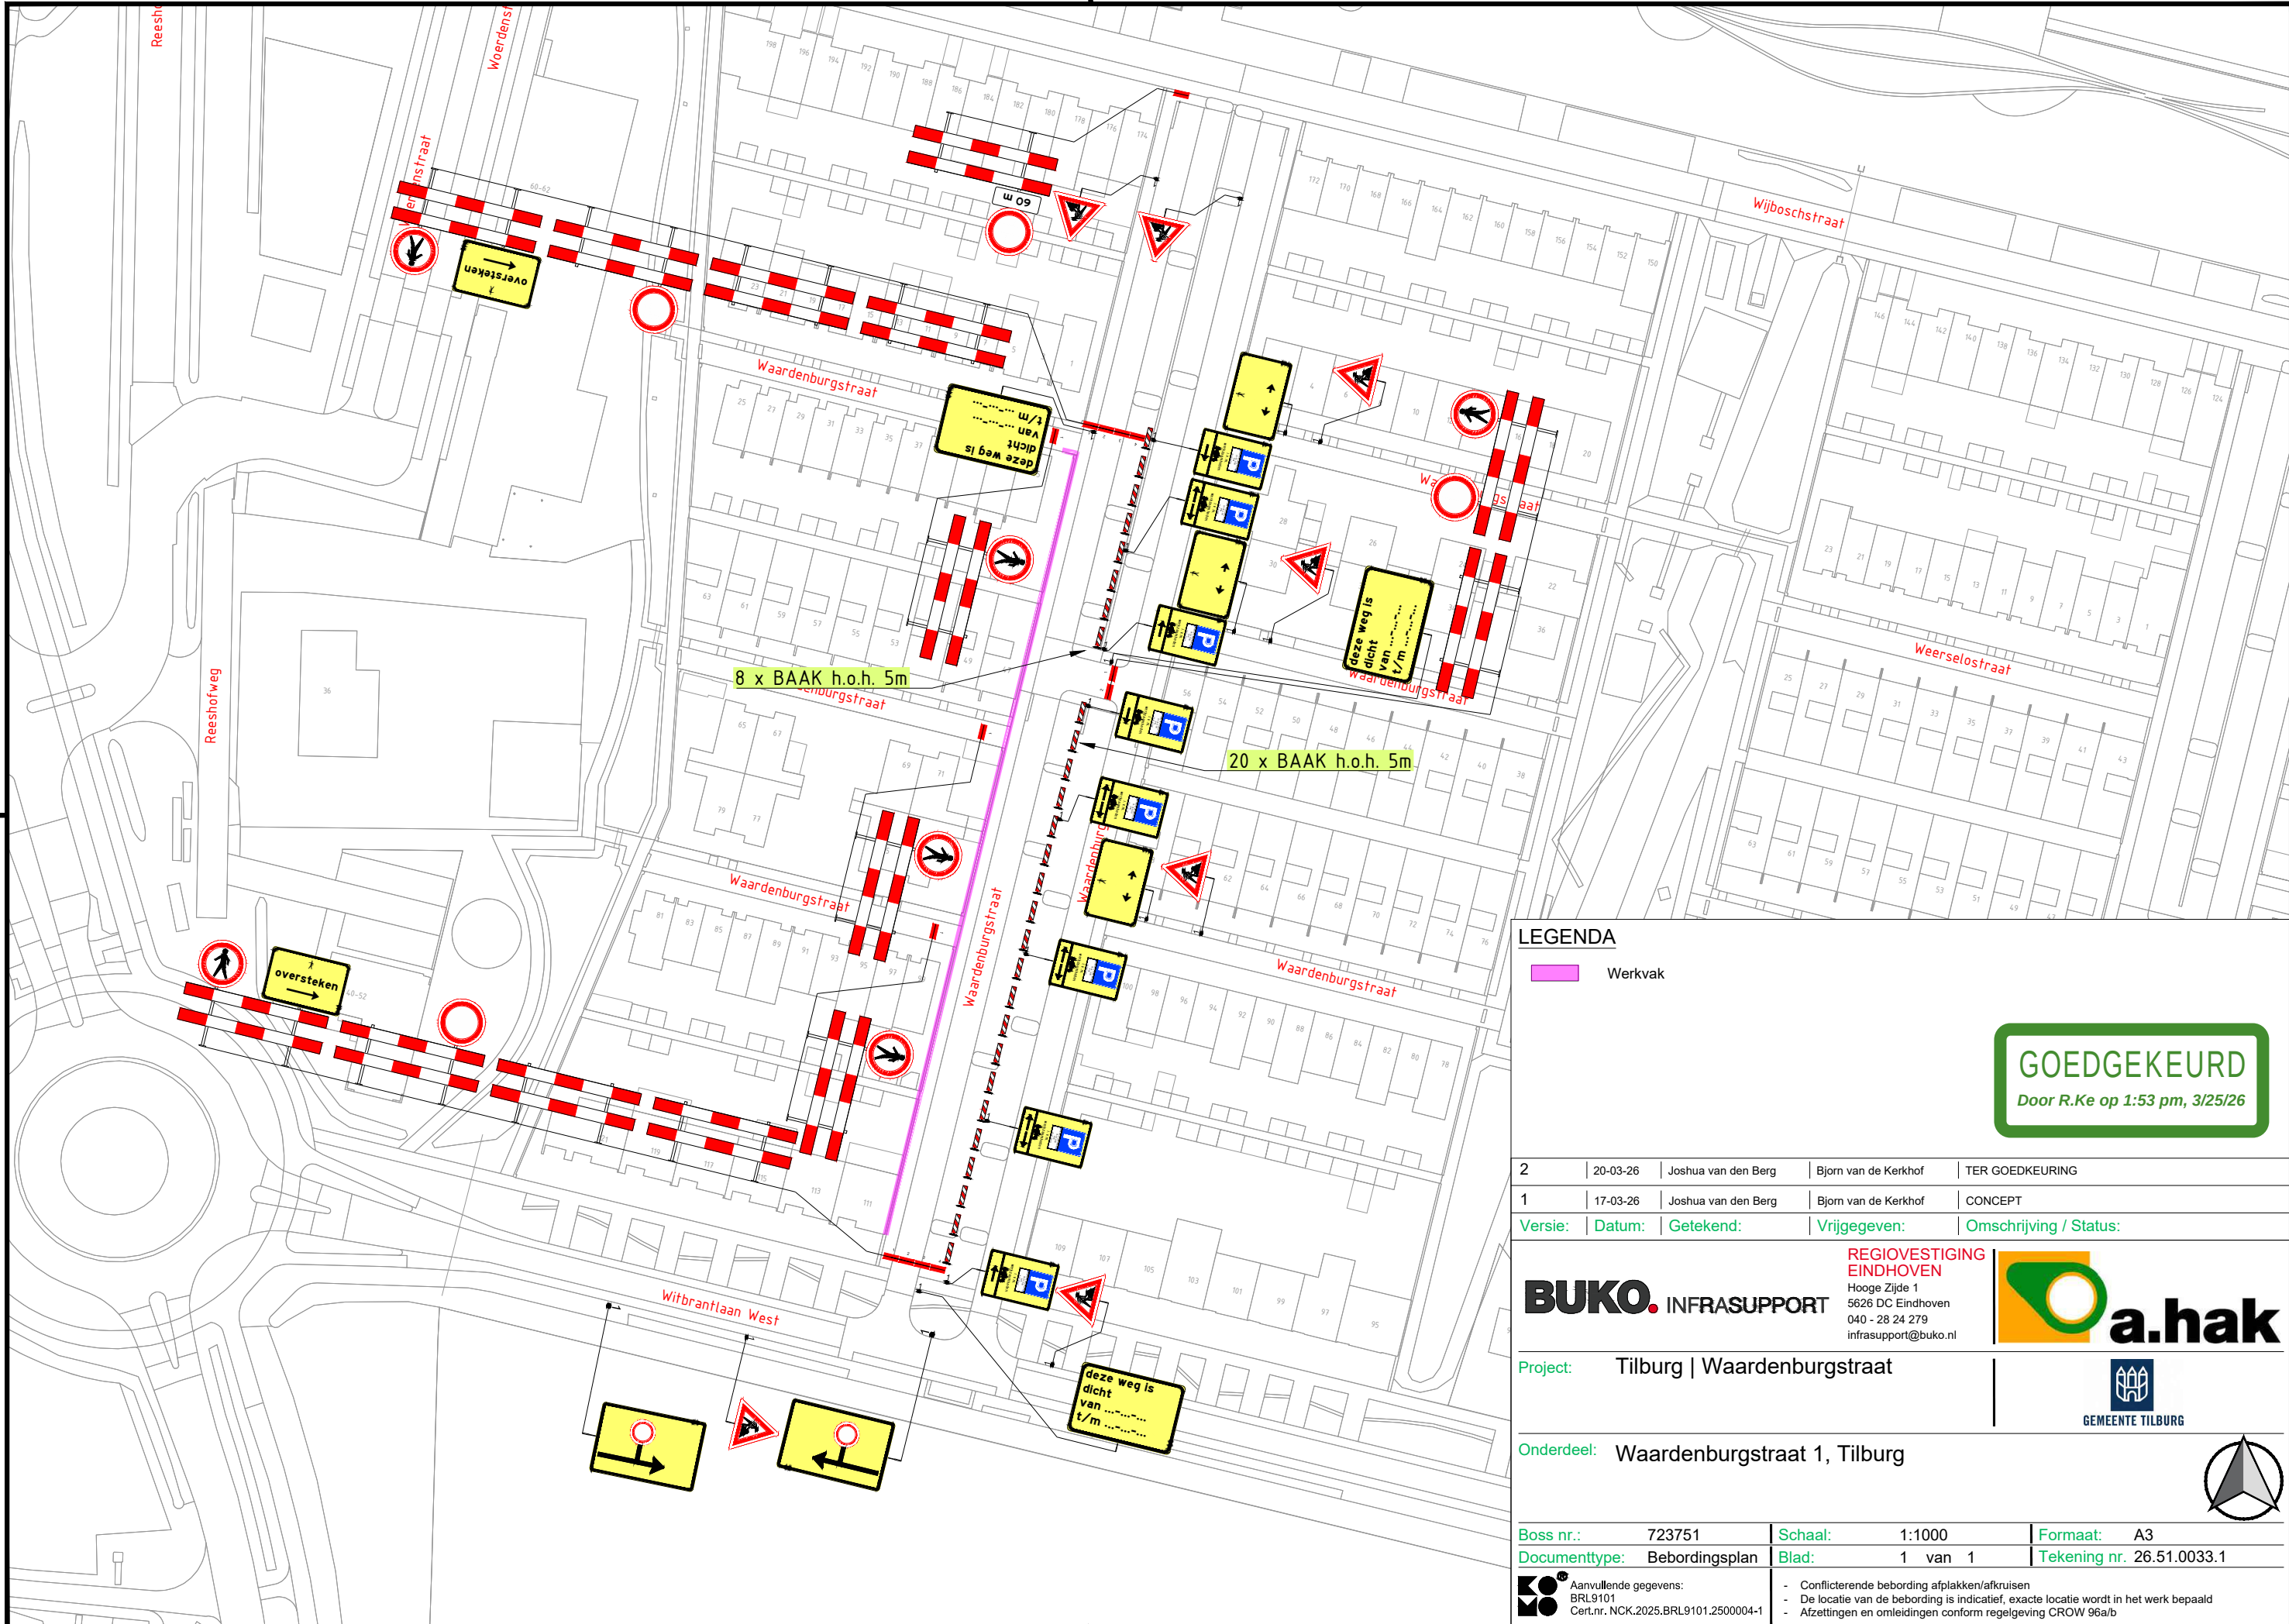

LEGENDA

 Werkvak

GOEDGEKEURD
Door R.Ke op 1:53 pm, 3/25/26

2	20-03-26	Joshua van den Berg	Bjorn van de Kerkhof	TER GOEDKEURING
1	17-03-26	Joshua van den Berg	Bjorn van de Kerkhof	CONCEPT
Versie:	Datum:	Getekend:	Vrijgegeven:	Omschrijving / Status:

BUKO. INFRASUPPORT

REGIOVESTIGING
EINDHOVEN
Hooge Zijde 1
5626 DC Eindhoven
040 - 28 24 279
infrasupport@buko.nl



Project: Tilburg | Waardenburgstraat


GEMEENTE TILBURG

Onderdeel: Waardenburgstraat 1, Tilburg

Boss nr.:	723751	Schaal:	1:1000	Formaat:	A3
Documenttype:	Bebordingsplan	Blad:	1 van 1	Tekening nr.	26.51.0033.1

 Aanvullende gegevens:
BRL9101
Cert.nr. NCK.2025.BRL9101.2500004-1

- Conflicterende bebording afplakken/afkruisen
- De locatie van de bebording is indicatief, exacte locatie wordt in het werk bepaald
- Afzettingen en omleidingen conform regelgeving CROW 96a/b