
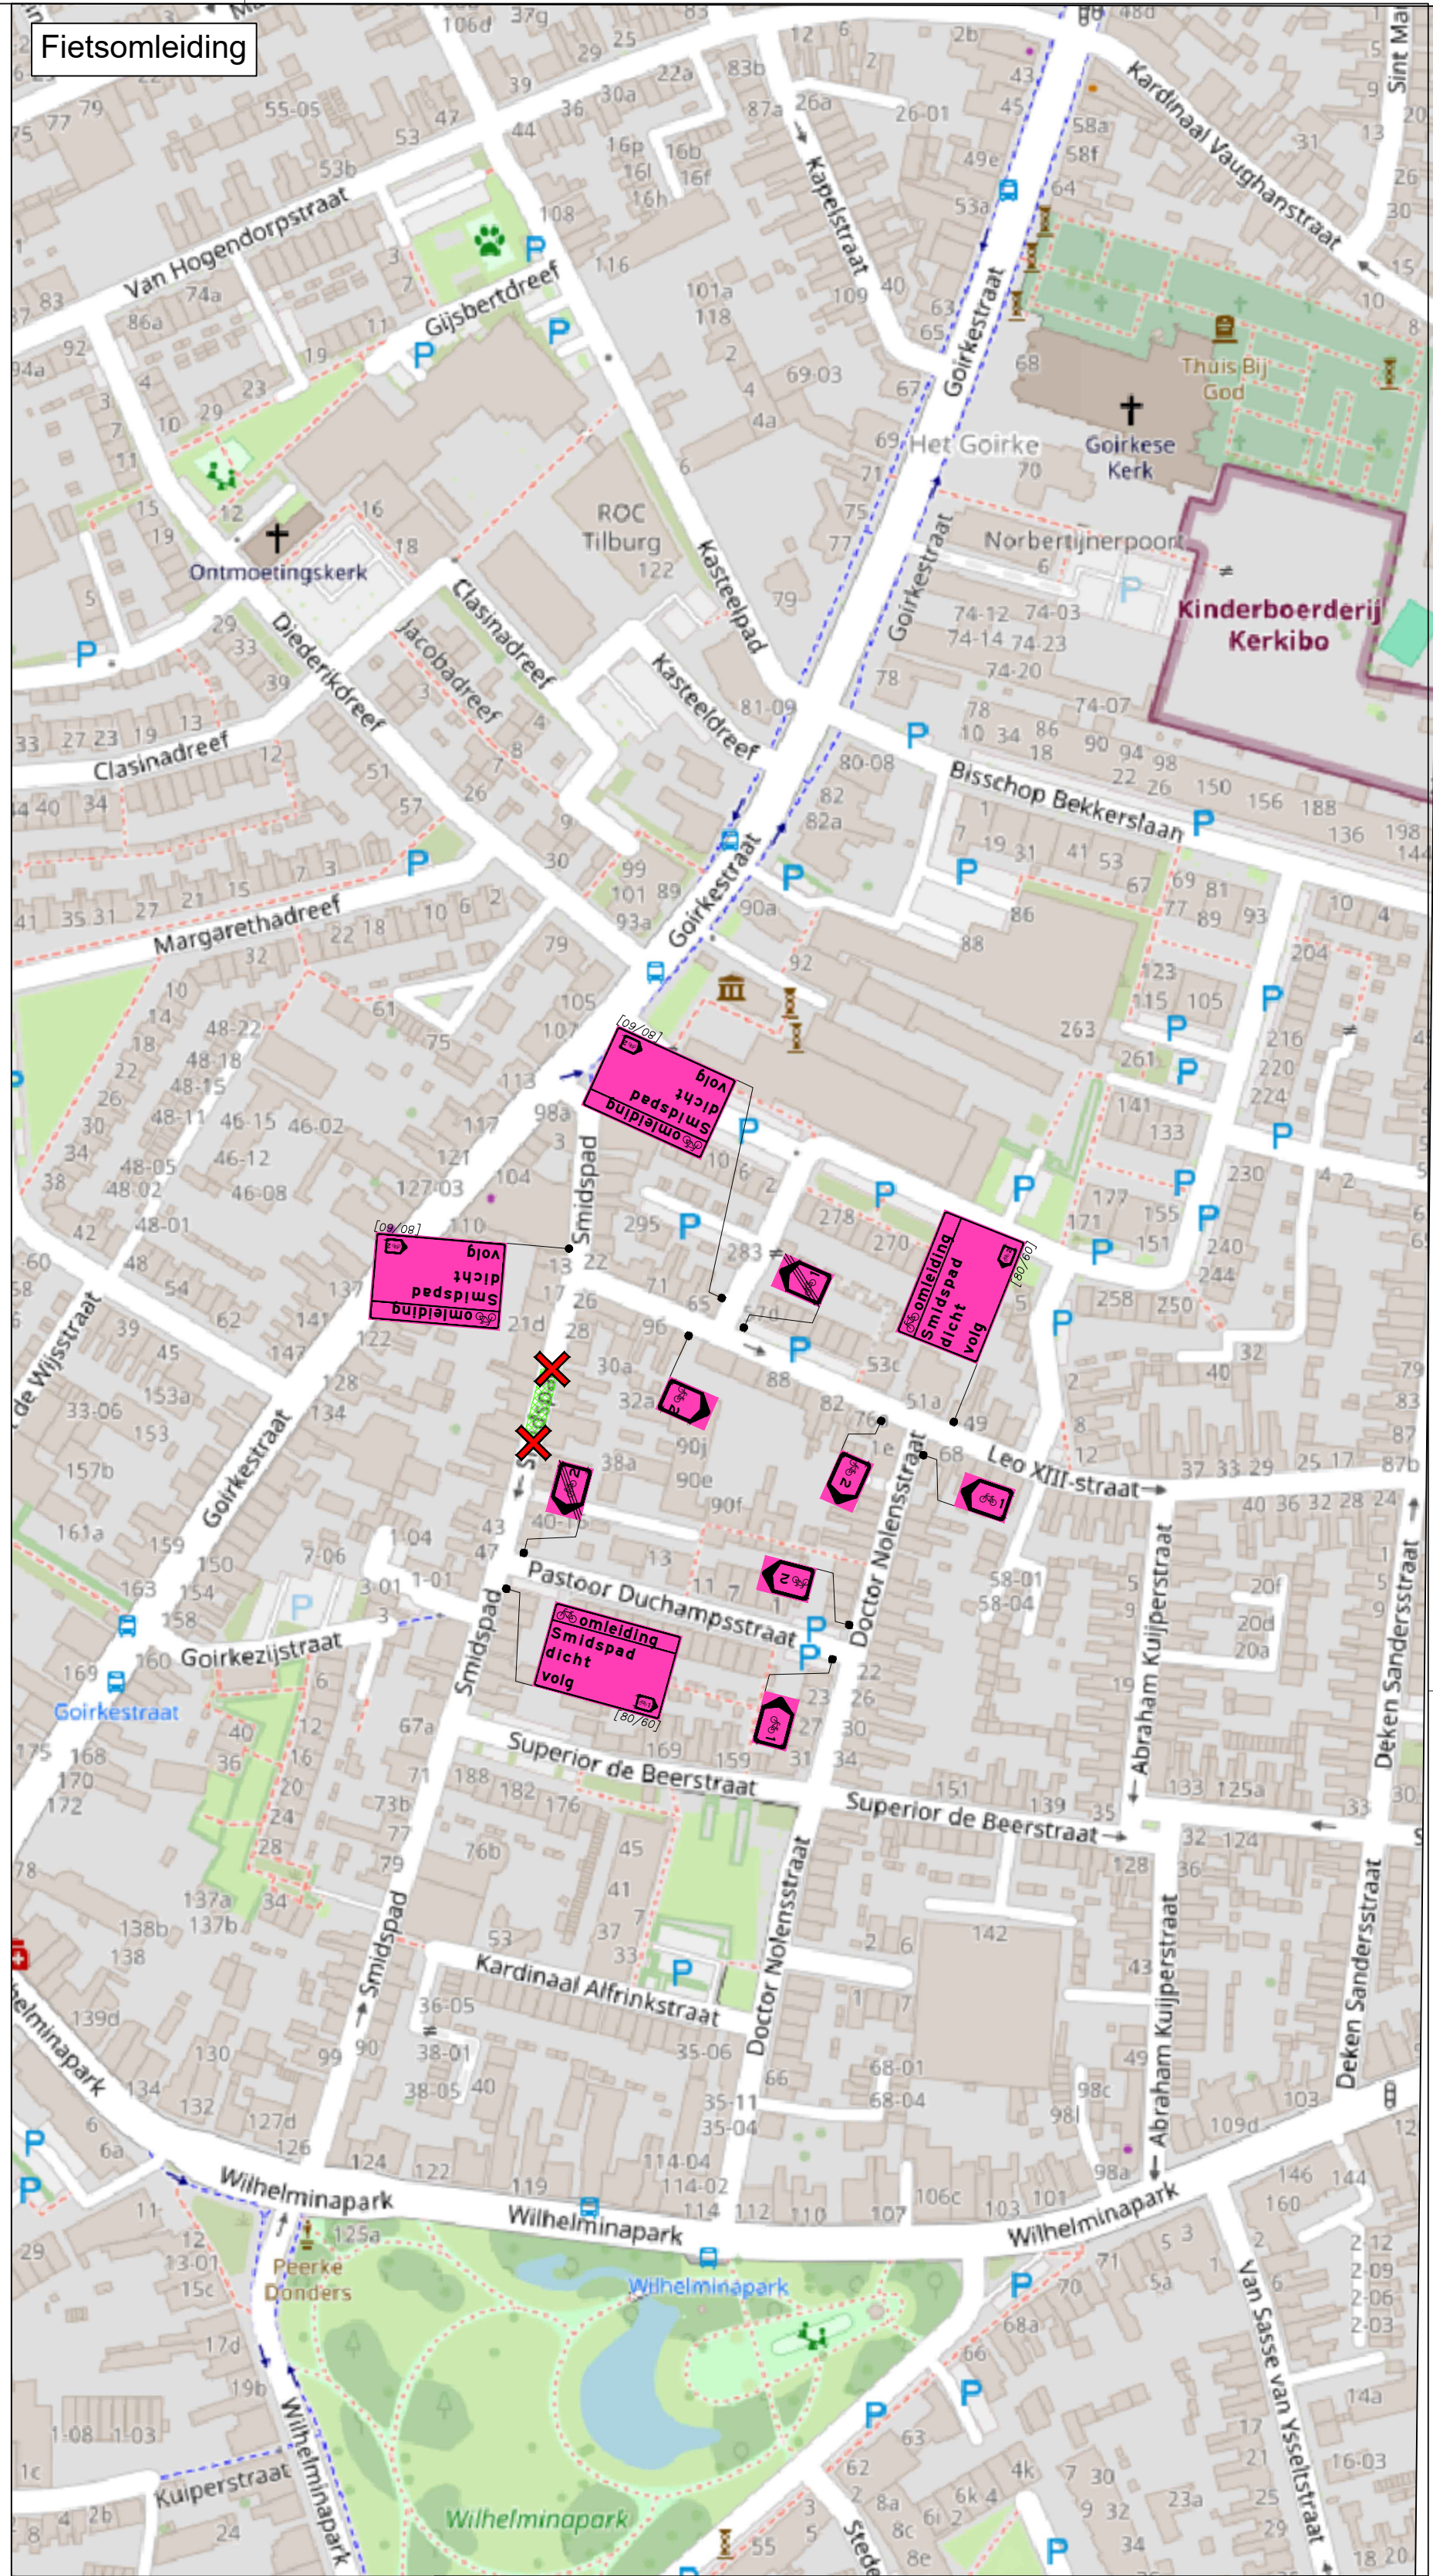
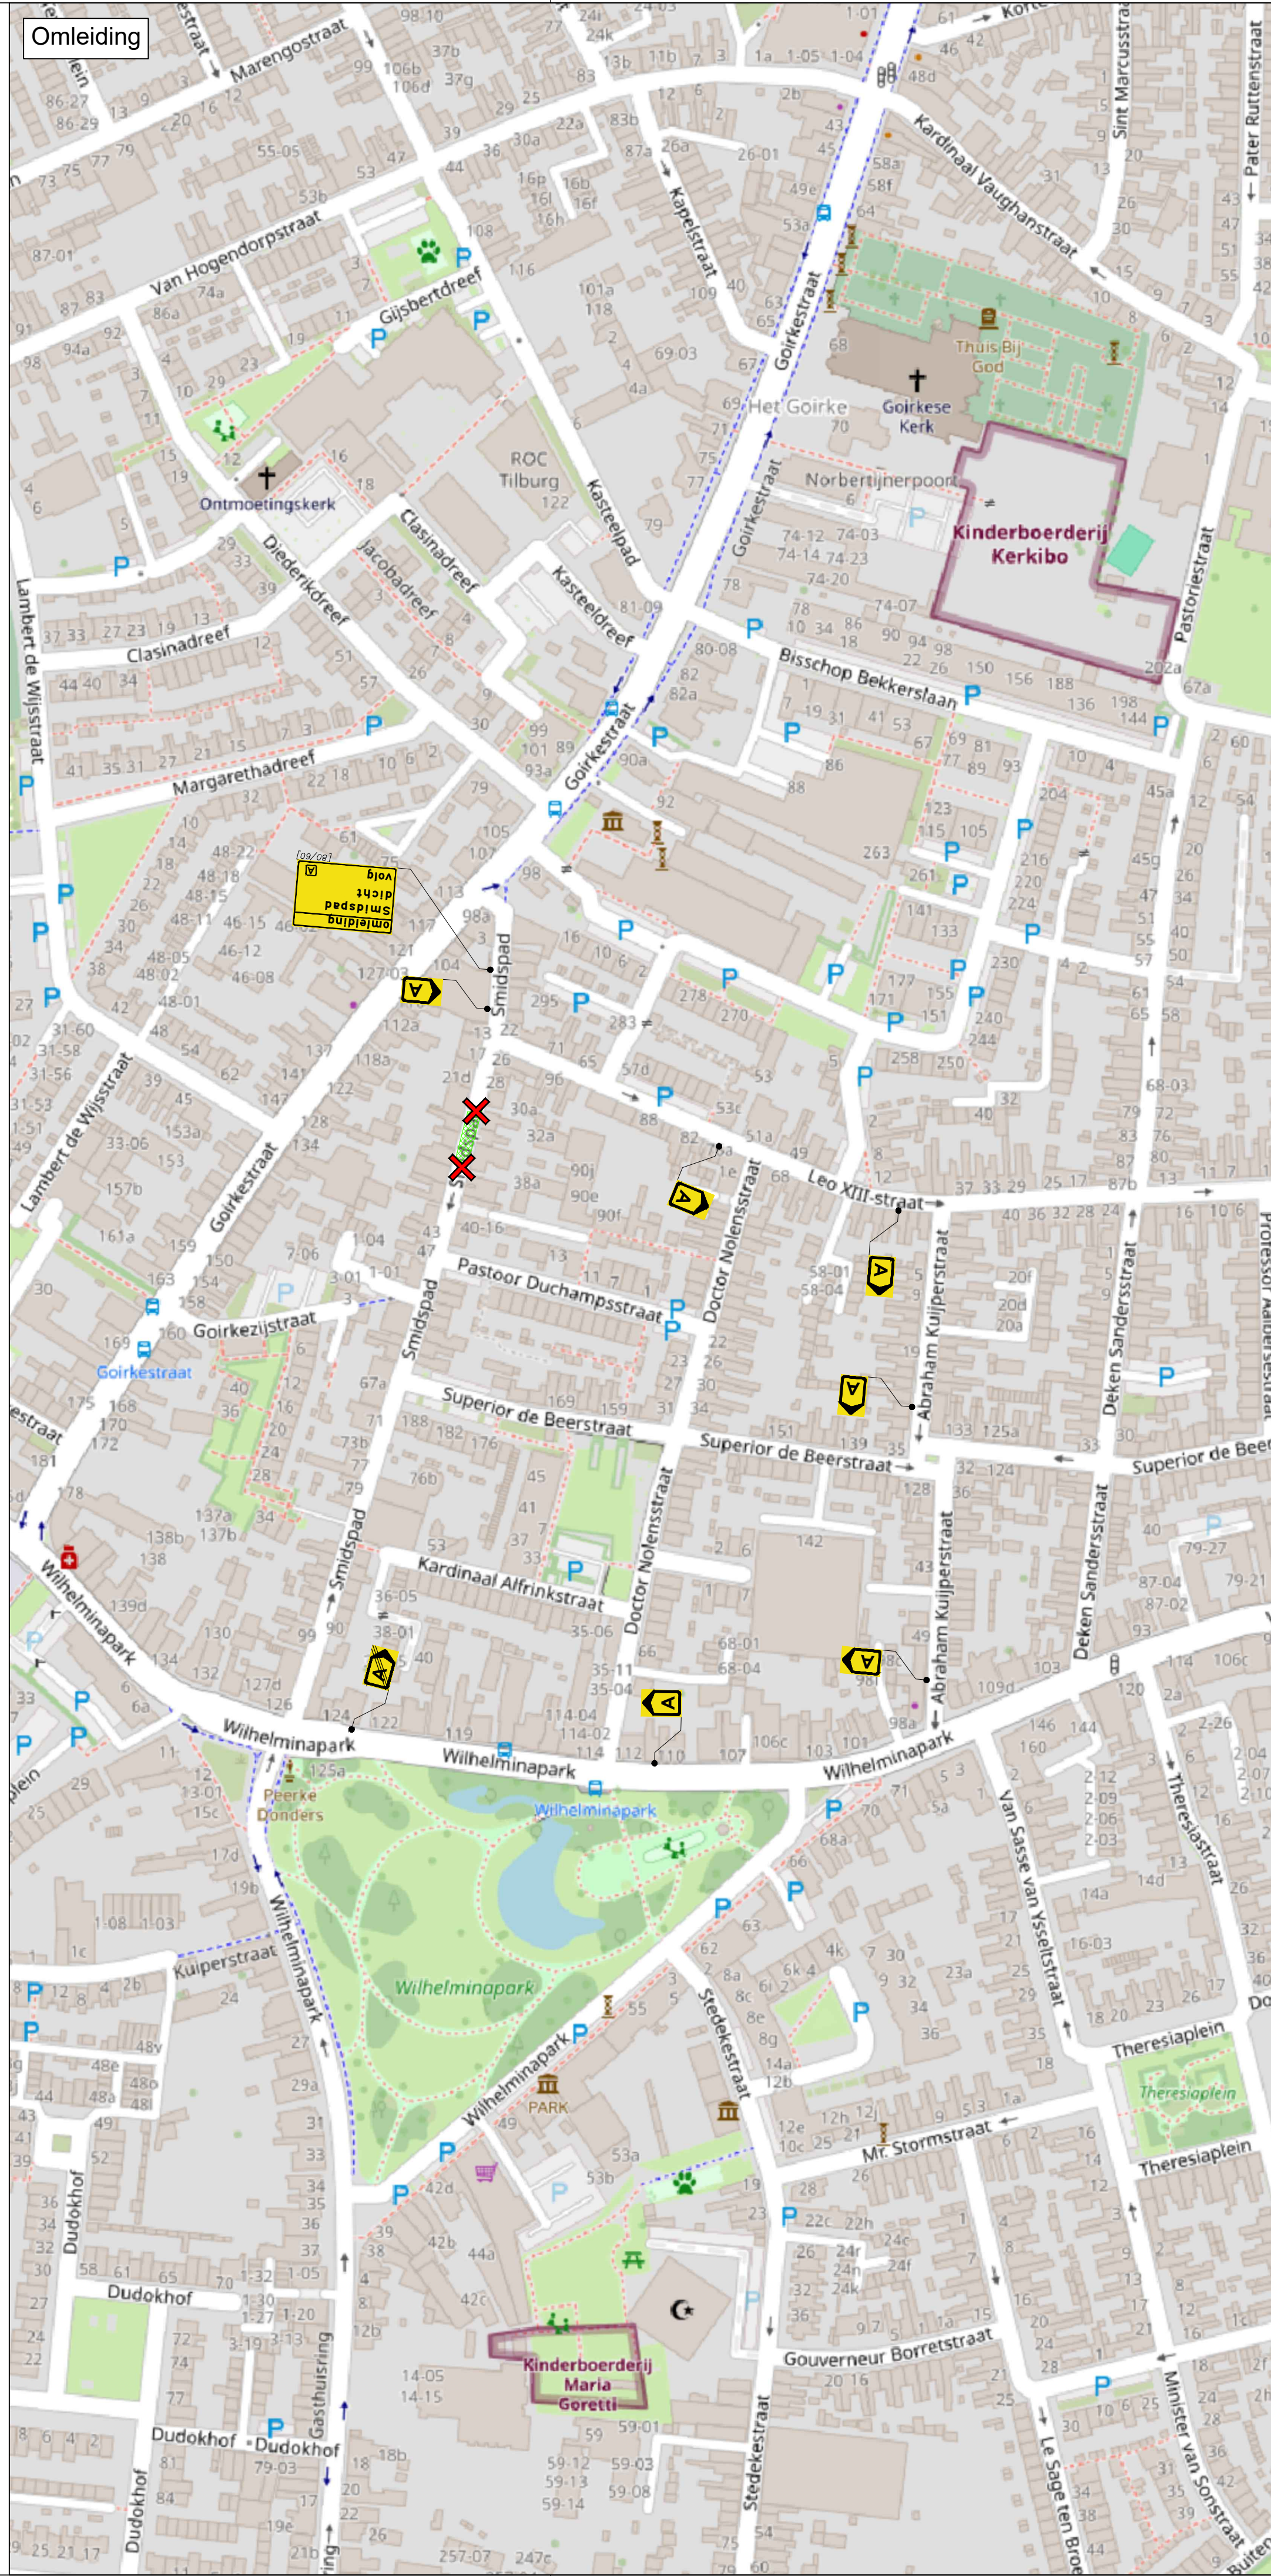


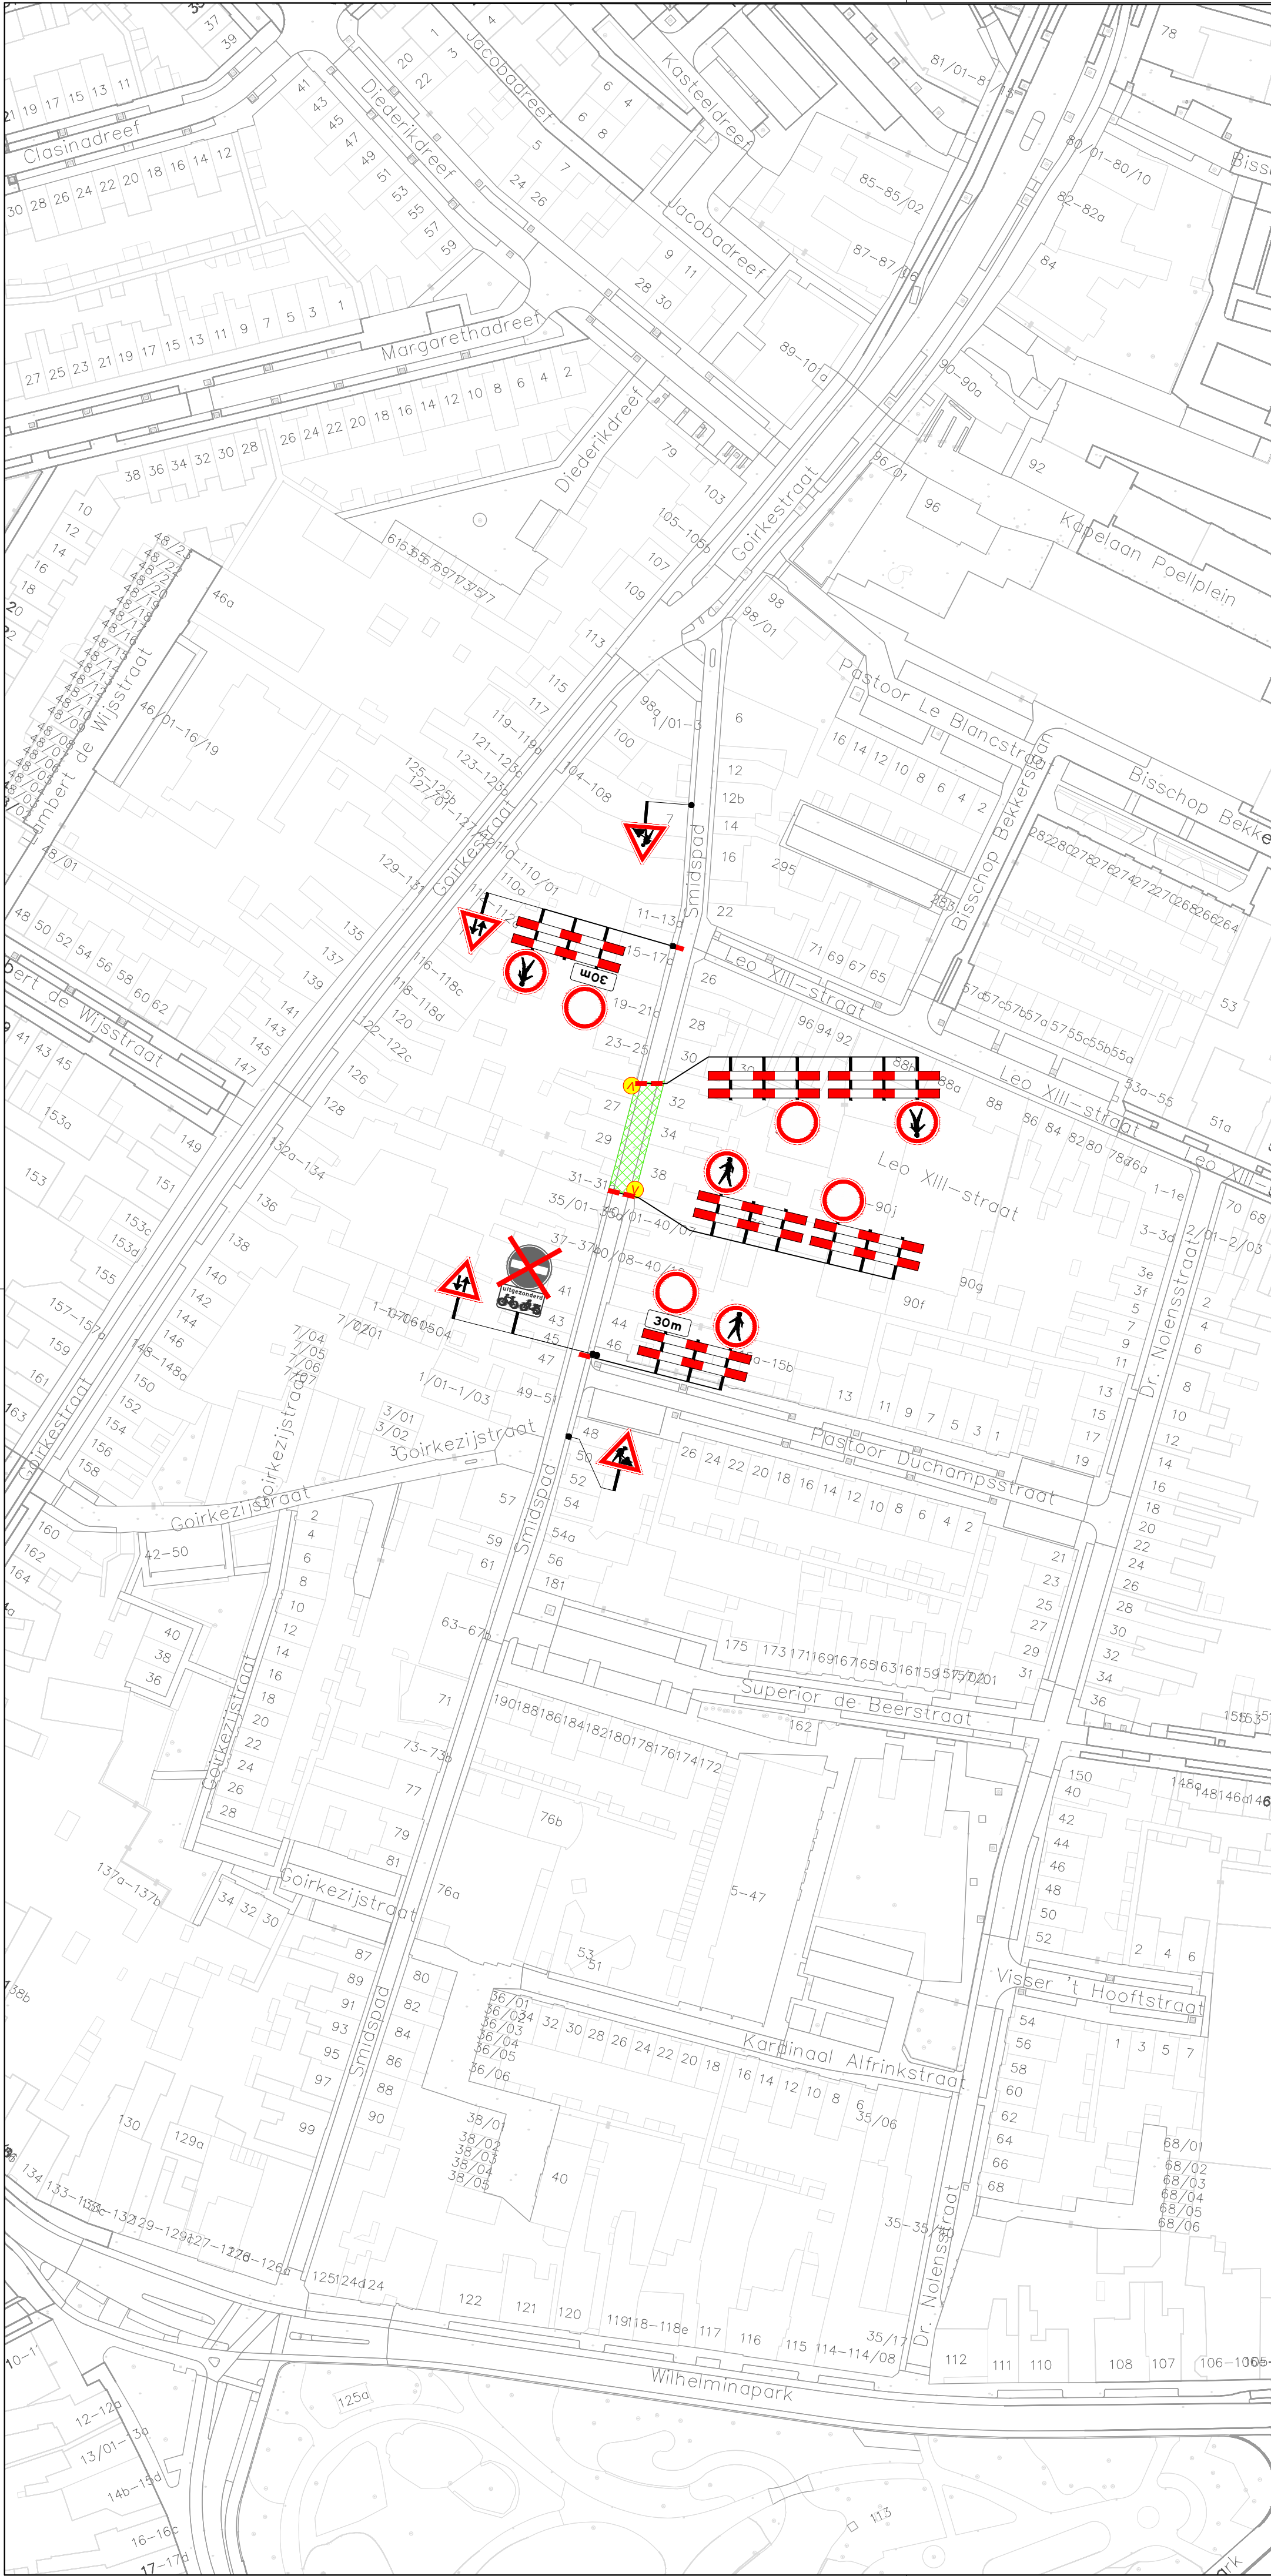

Legenda

- werkvak
- letterhoogte
- letterhoogte
- afsluiting / afgesloten wegvak
- voor aankondiging

GOEDGEKEURD
Door MdG op 11:09 am, 7/14/26

Ramudden

Tilburg Smidspad 32

Tijdelijke verkeersmaatregelen
Afsteking en omleiding

Polderzon

opdrachtgever:

tekkenaar: BHO 09-07-26 vrijgave: JGE 09-07-26

versie: 1.1 blad 1 van: 1

schaal: n.v.t. formaat: A1

tekeningsnr.: **202631535-001**

© Ramudden BV