


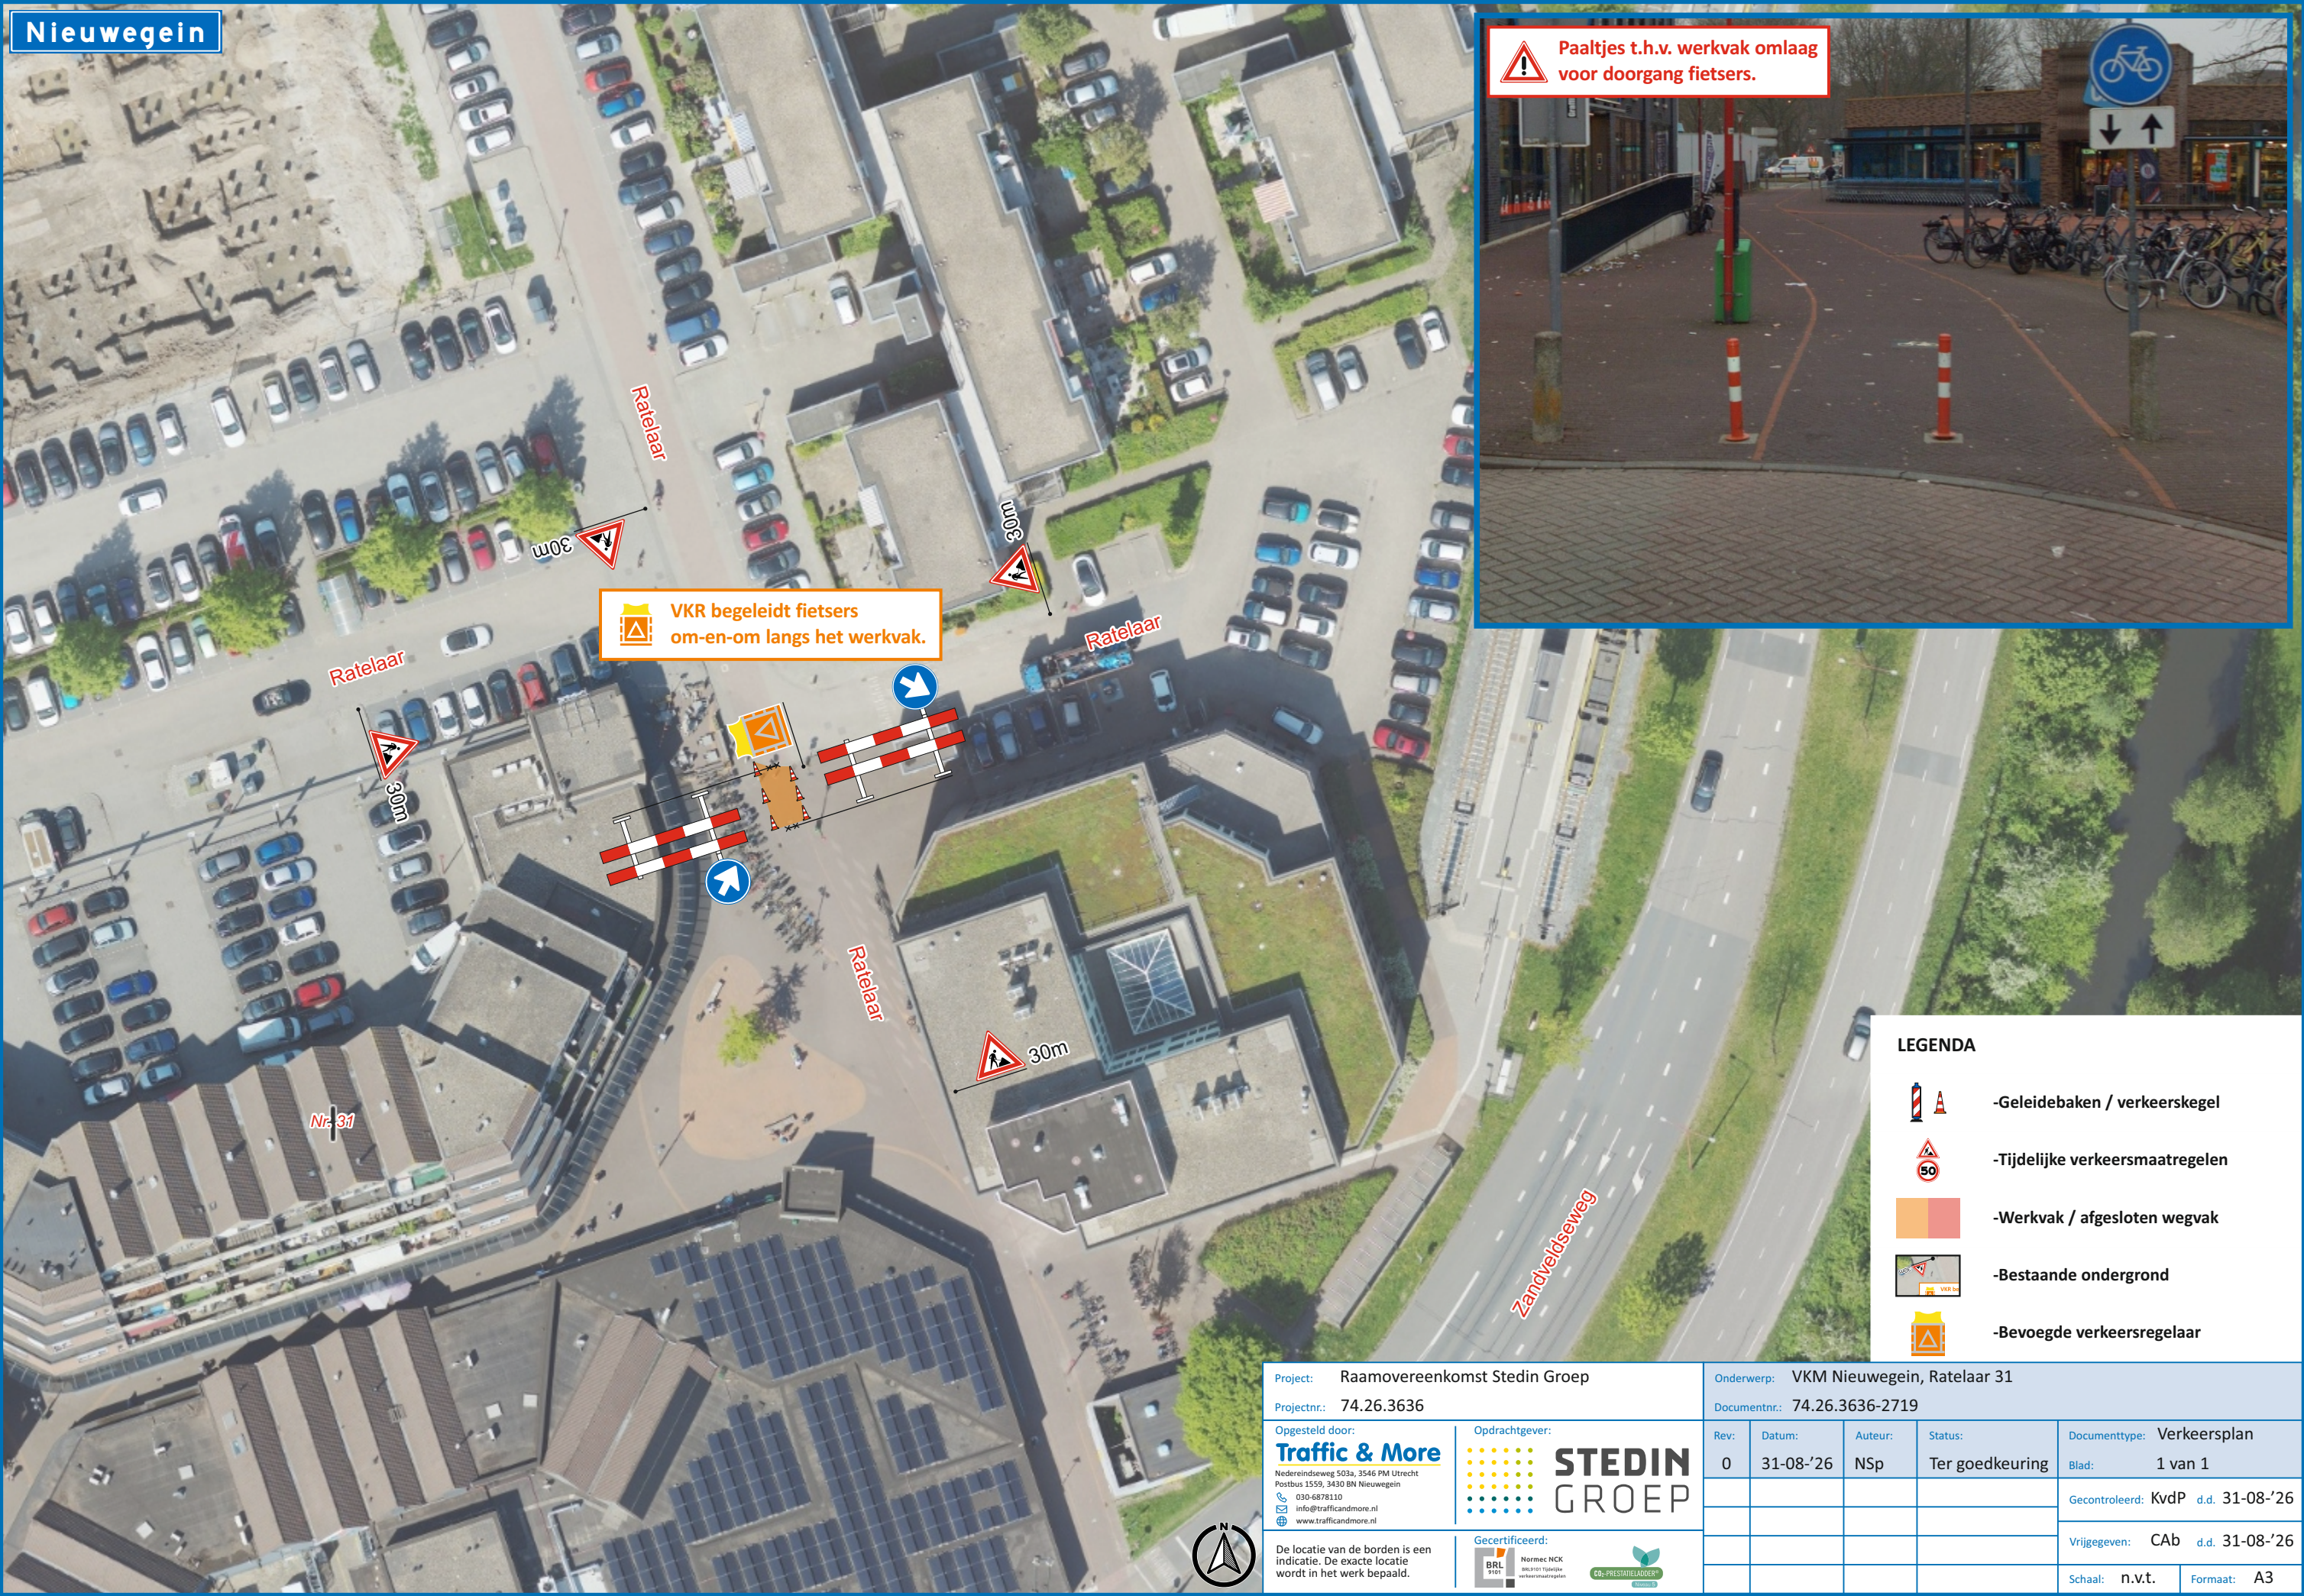

Nieuwegein

Paaltjes t.h.v. werkvak omlaag voor doorgang fietsers.

VKR begeleidt fietsers om-en-om langs het werkvak.

LEGENDA

- Geleidebaken / verkeerskegel
- Tijdelijke verkeersmaatregelen
- Werkvak / afgesloten wegvak
- Bestaande ondergrond
- Bevoegde verkeersregelaar

Project: Raamovereenkomst Stedin Groep		Onderwerp: VKM Nieuwegein, Ratelaar 31						
Projectnr.: 74.26.3636		Documentnr.: 74.26.3636-2719						
Opgesteld door: Traffic & More Nedereindseweg 503a, 3546 PM Utrecht Postbus 1559, 3430 BN Nieuwegein  030-6878110  info@trafficandmore.nl  www.trafficandmore.nl		Opdrachtgever:  STEDIN GROEP		Rev: 0	Datum: 31-08-'26	Auteur: NSp	Status: Ter goedkeuring	Documenttype: Verkeersplan Blad: 1 van 1
De locatie van de borden is een indicatie. De exacte locatie wordt in het werk bepaald.  BRL 9101 Normen NCK BRIJFEN Tijdelijke verkeersmaatregelen  CO₂-PRESTATIELEIDER Tijdelijk						Gecontroleerd: KvdP d.d. 31-08-'26		
						Vrijgegeven: CAb d.d. 31-08-'26		
						Schaal: n.v.t. Formaat: A3		