
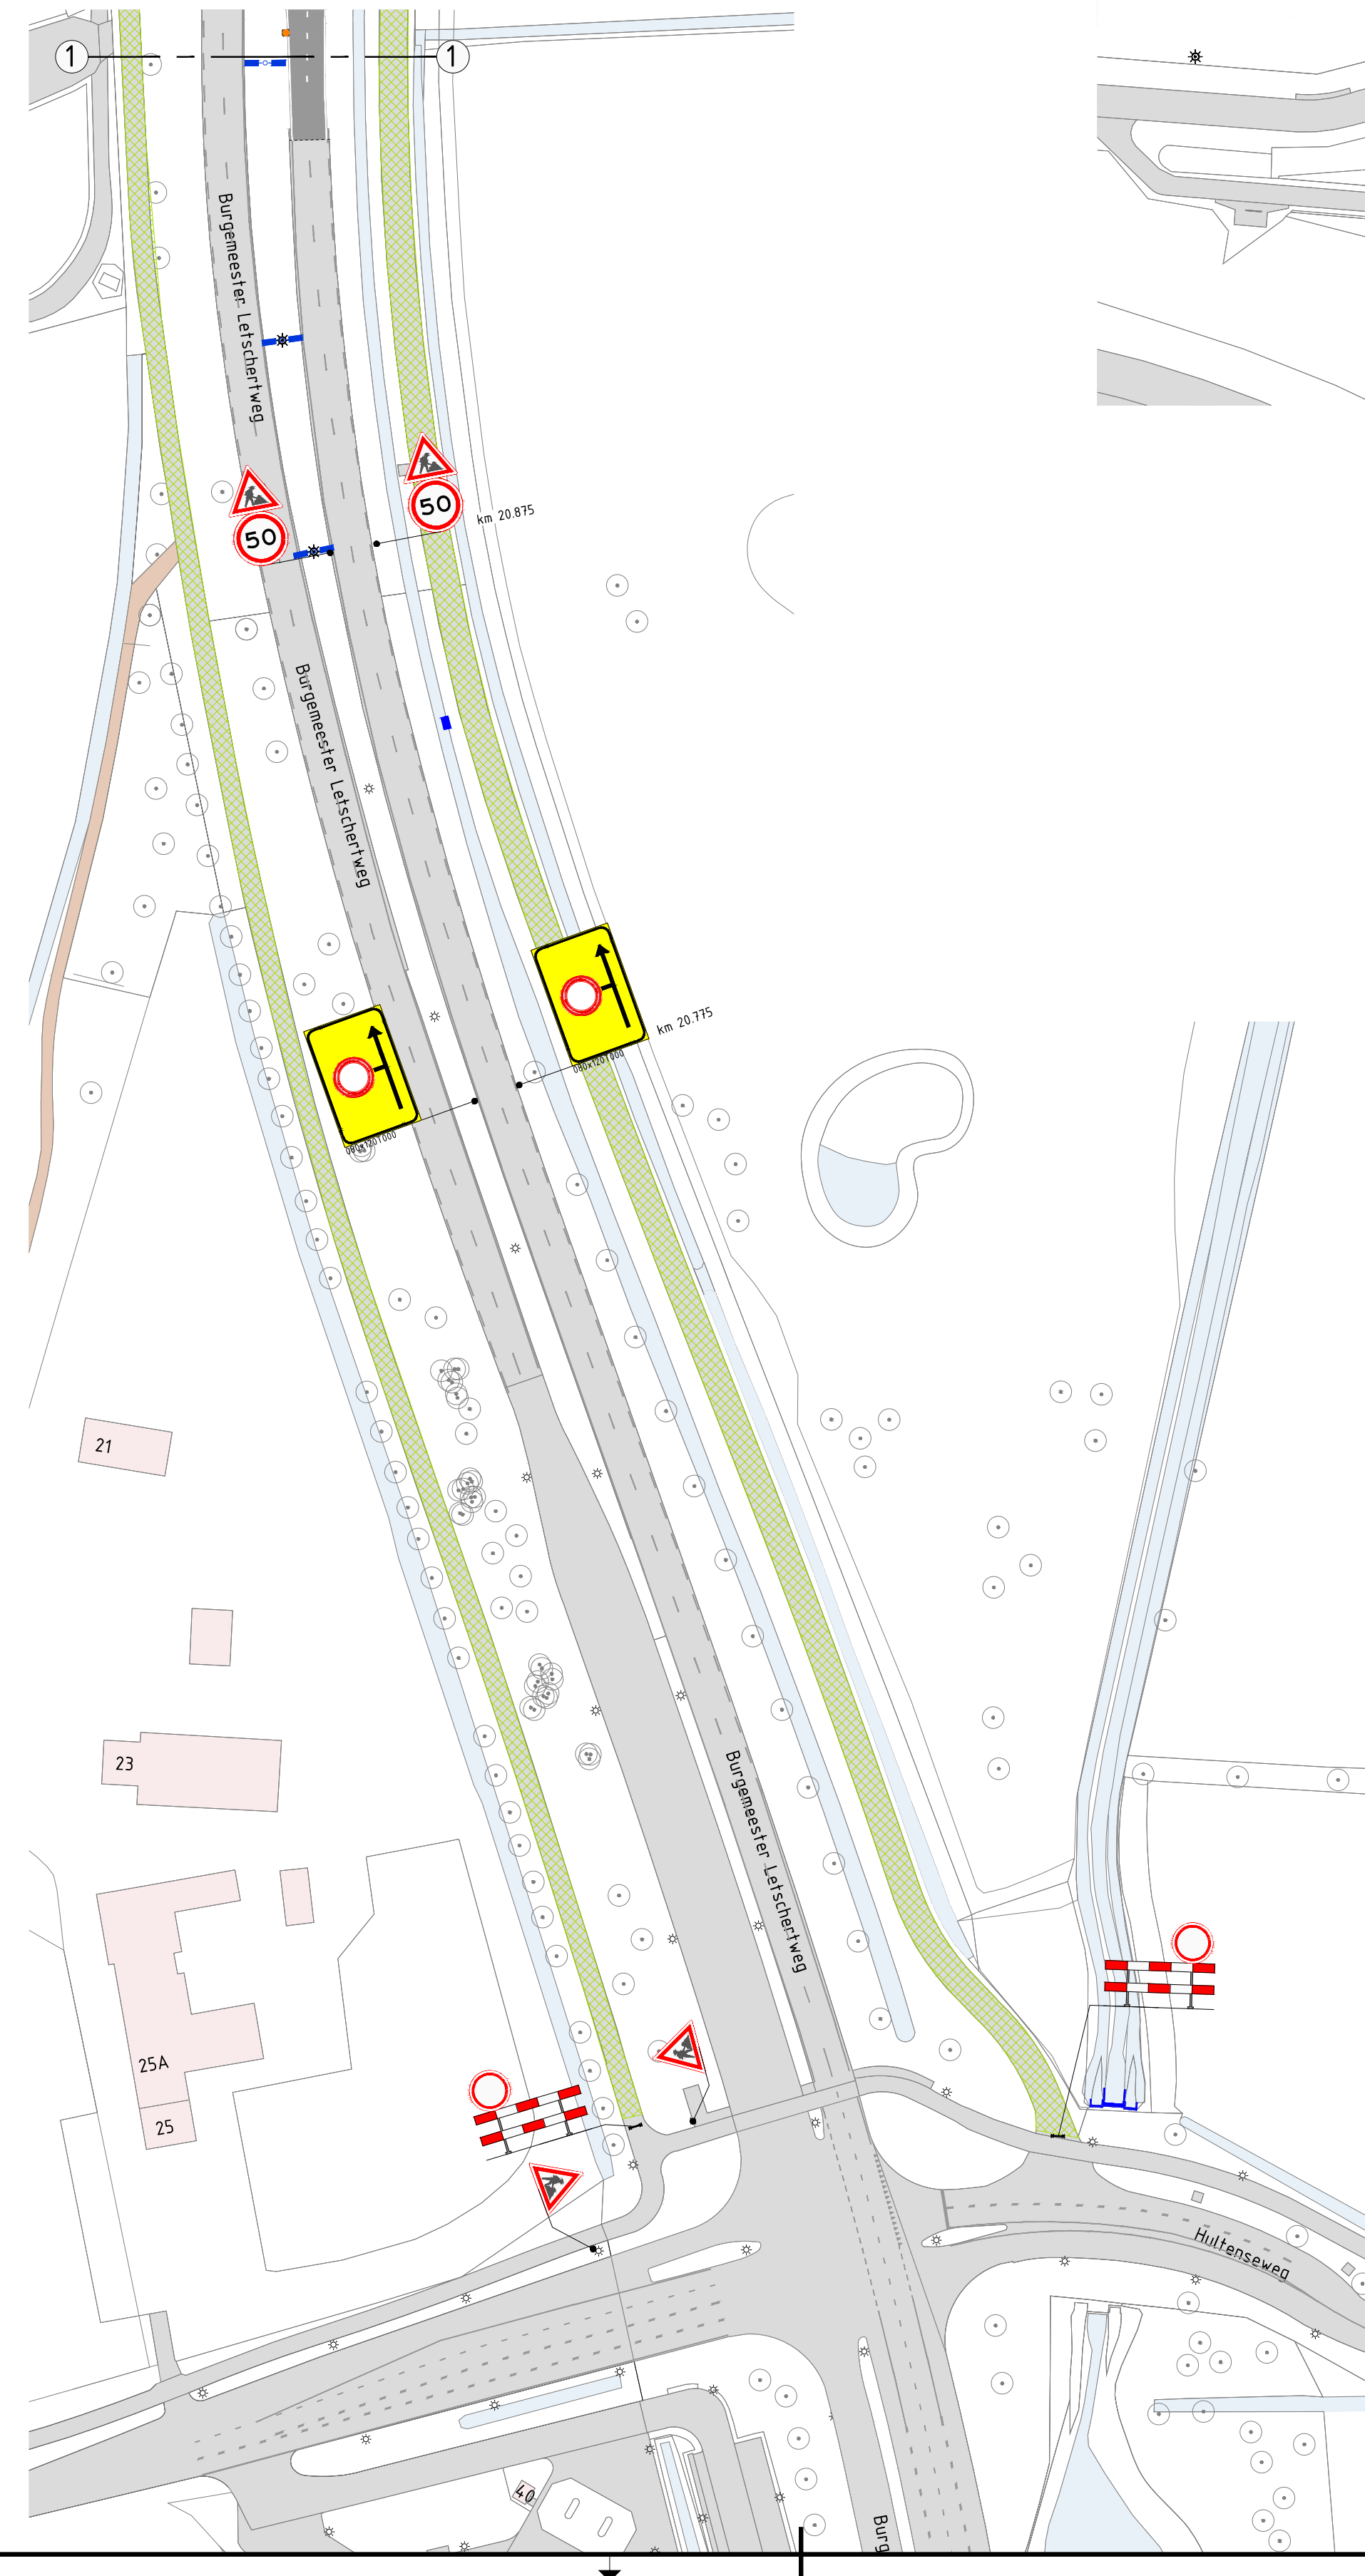
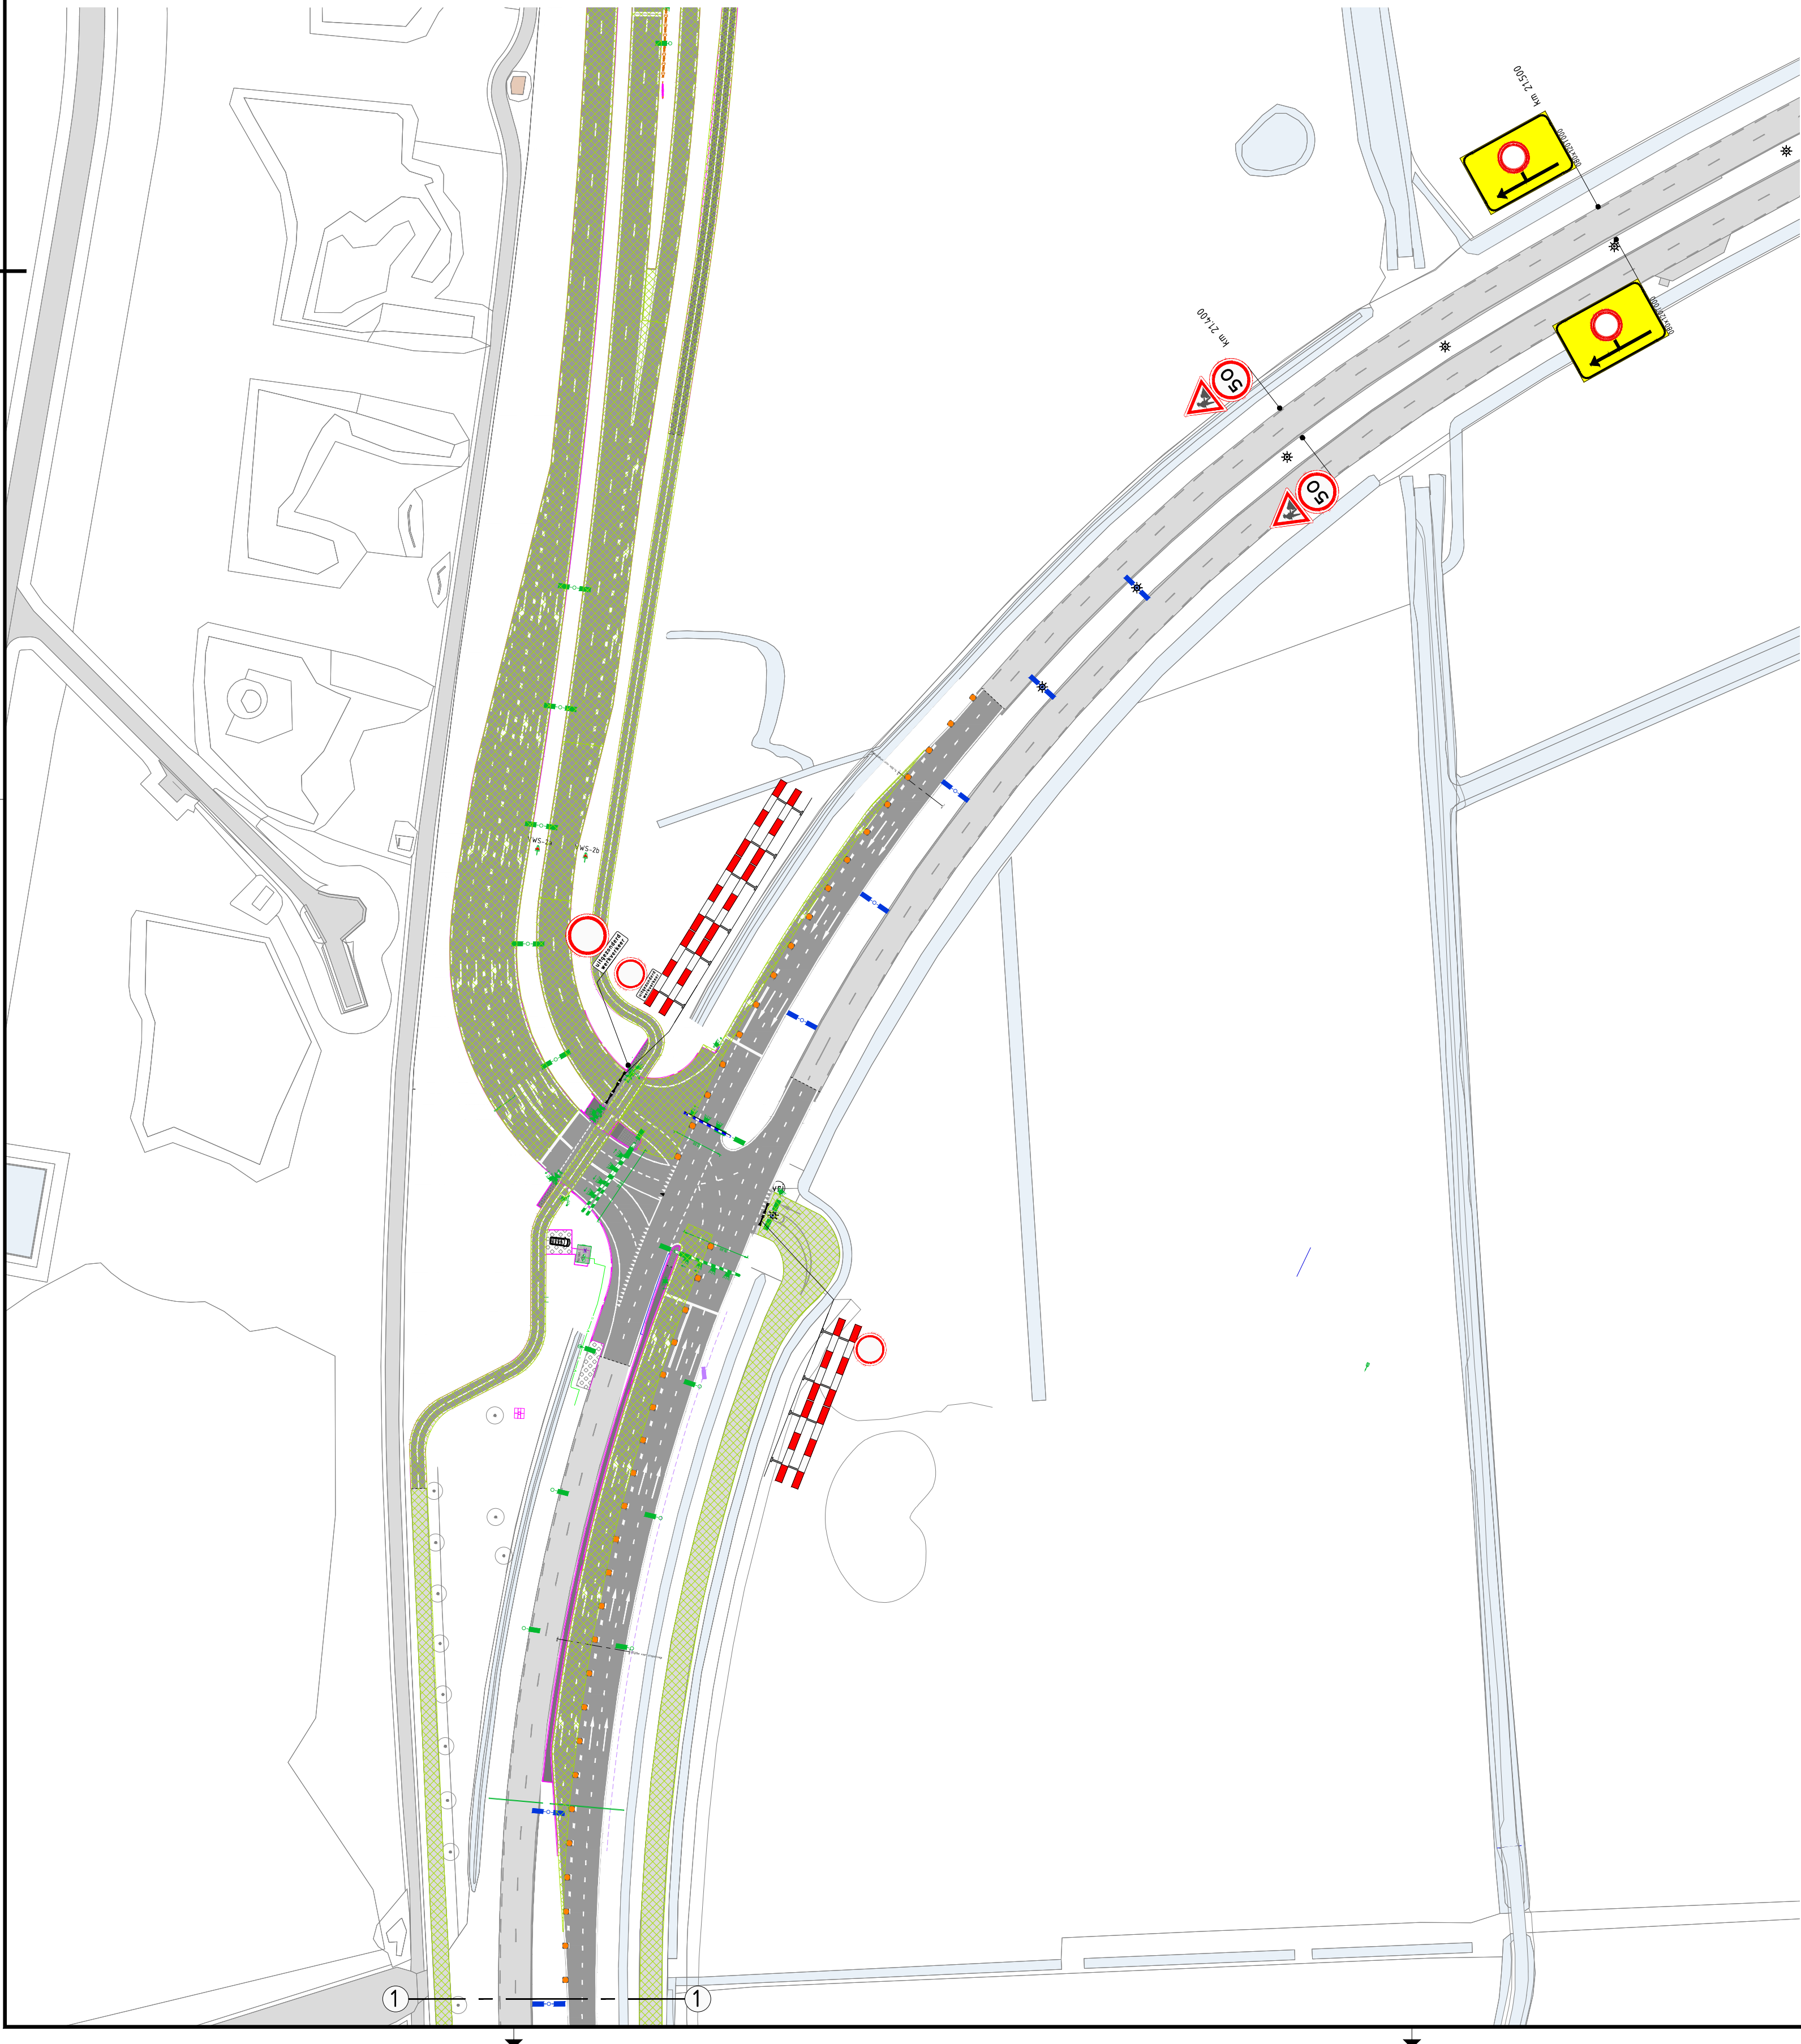
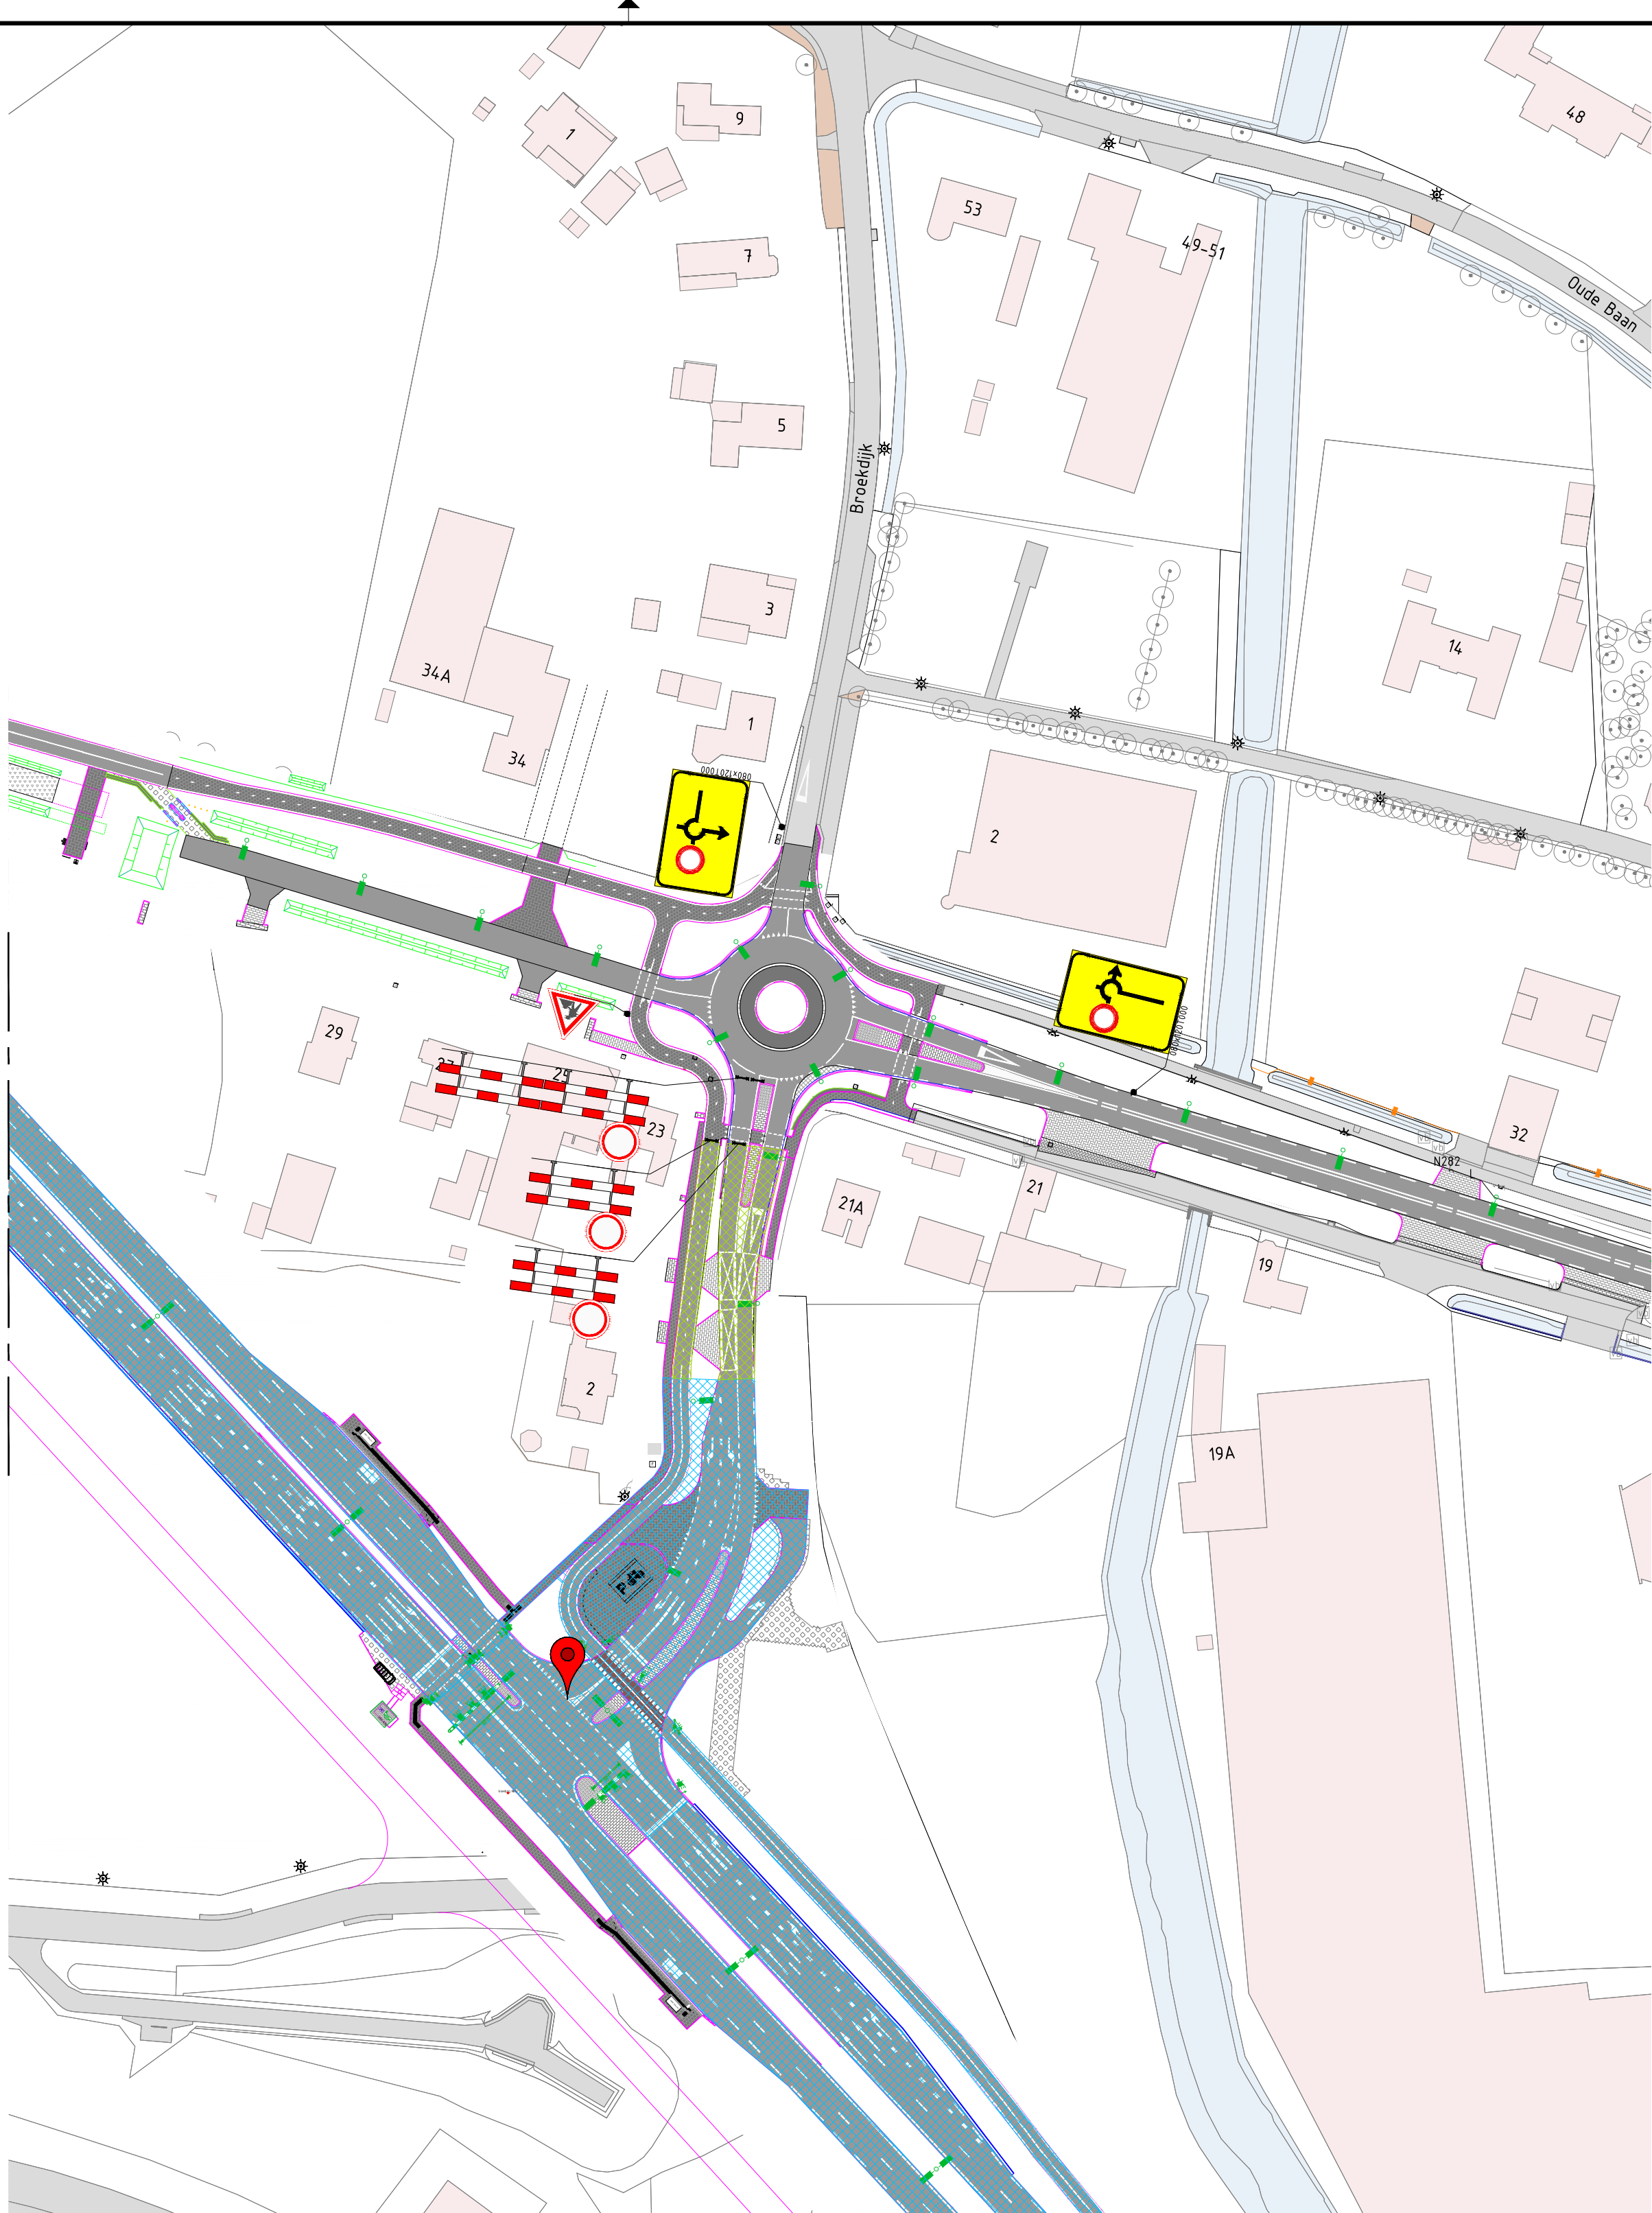


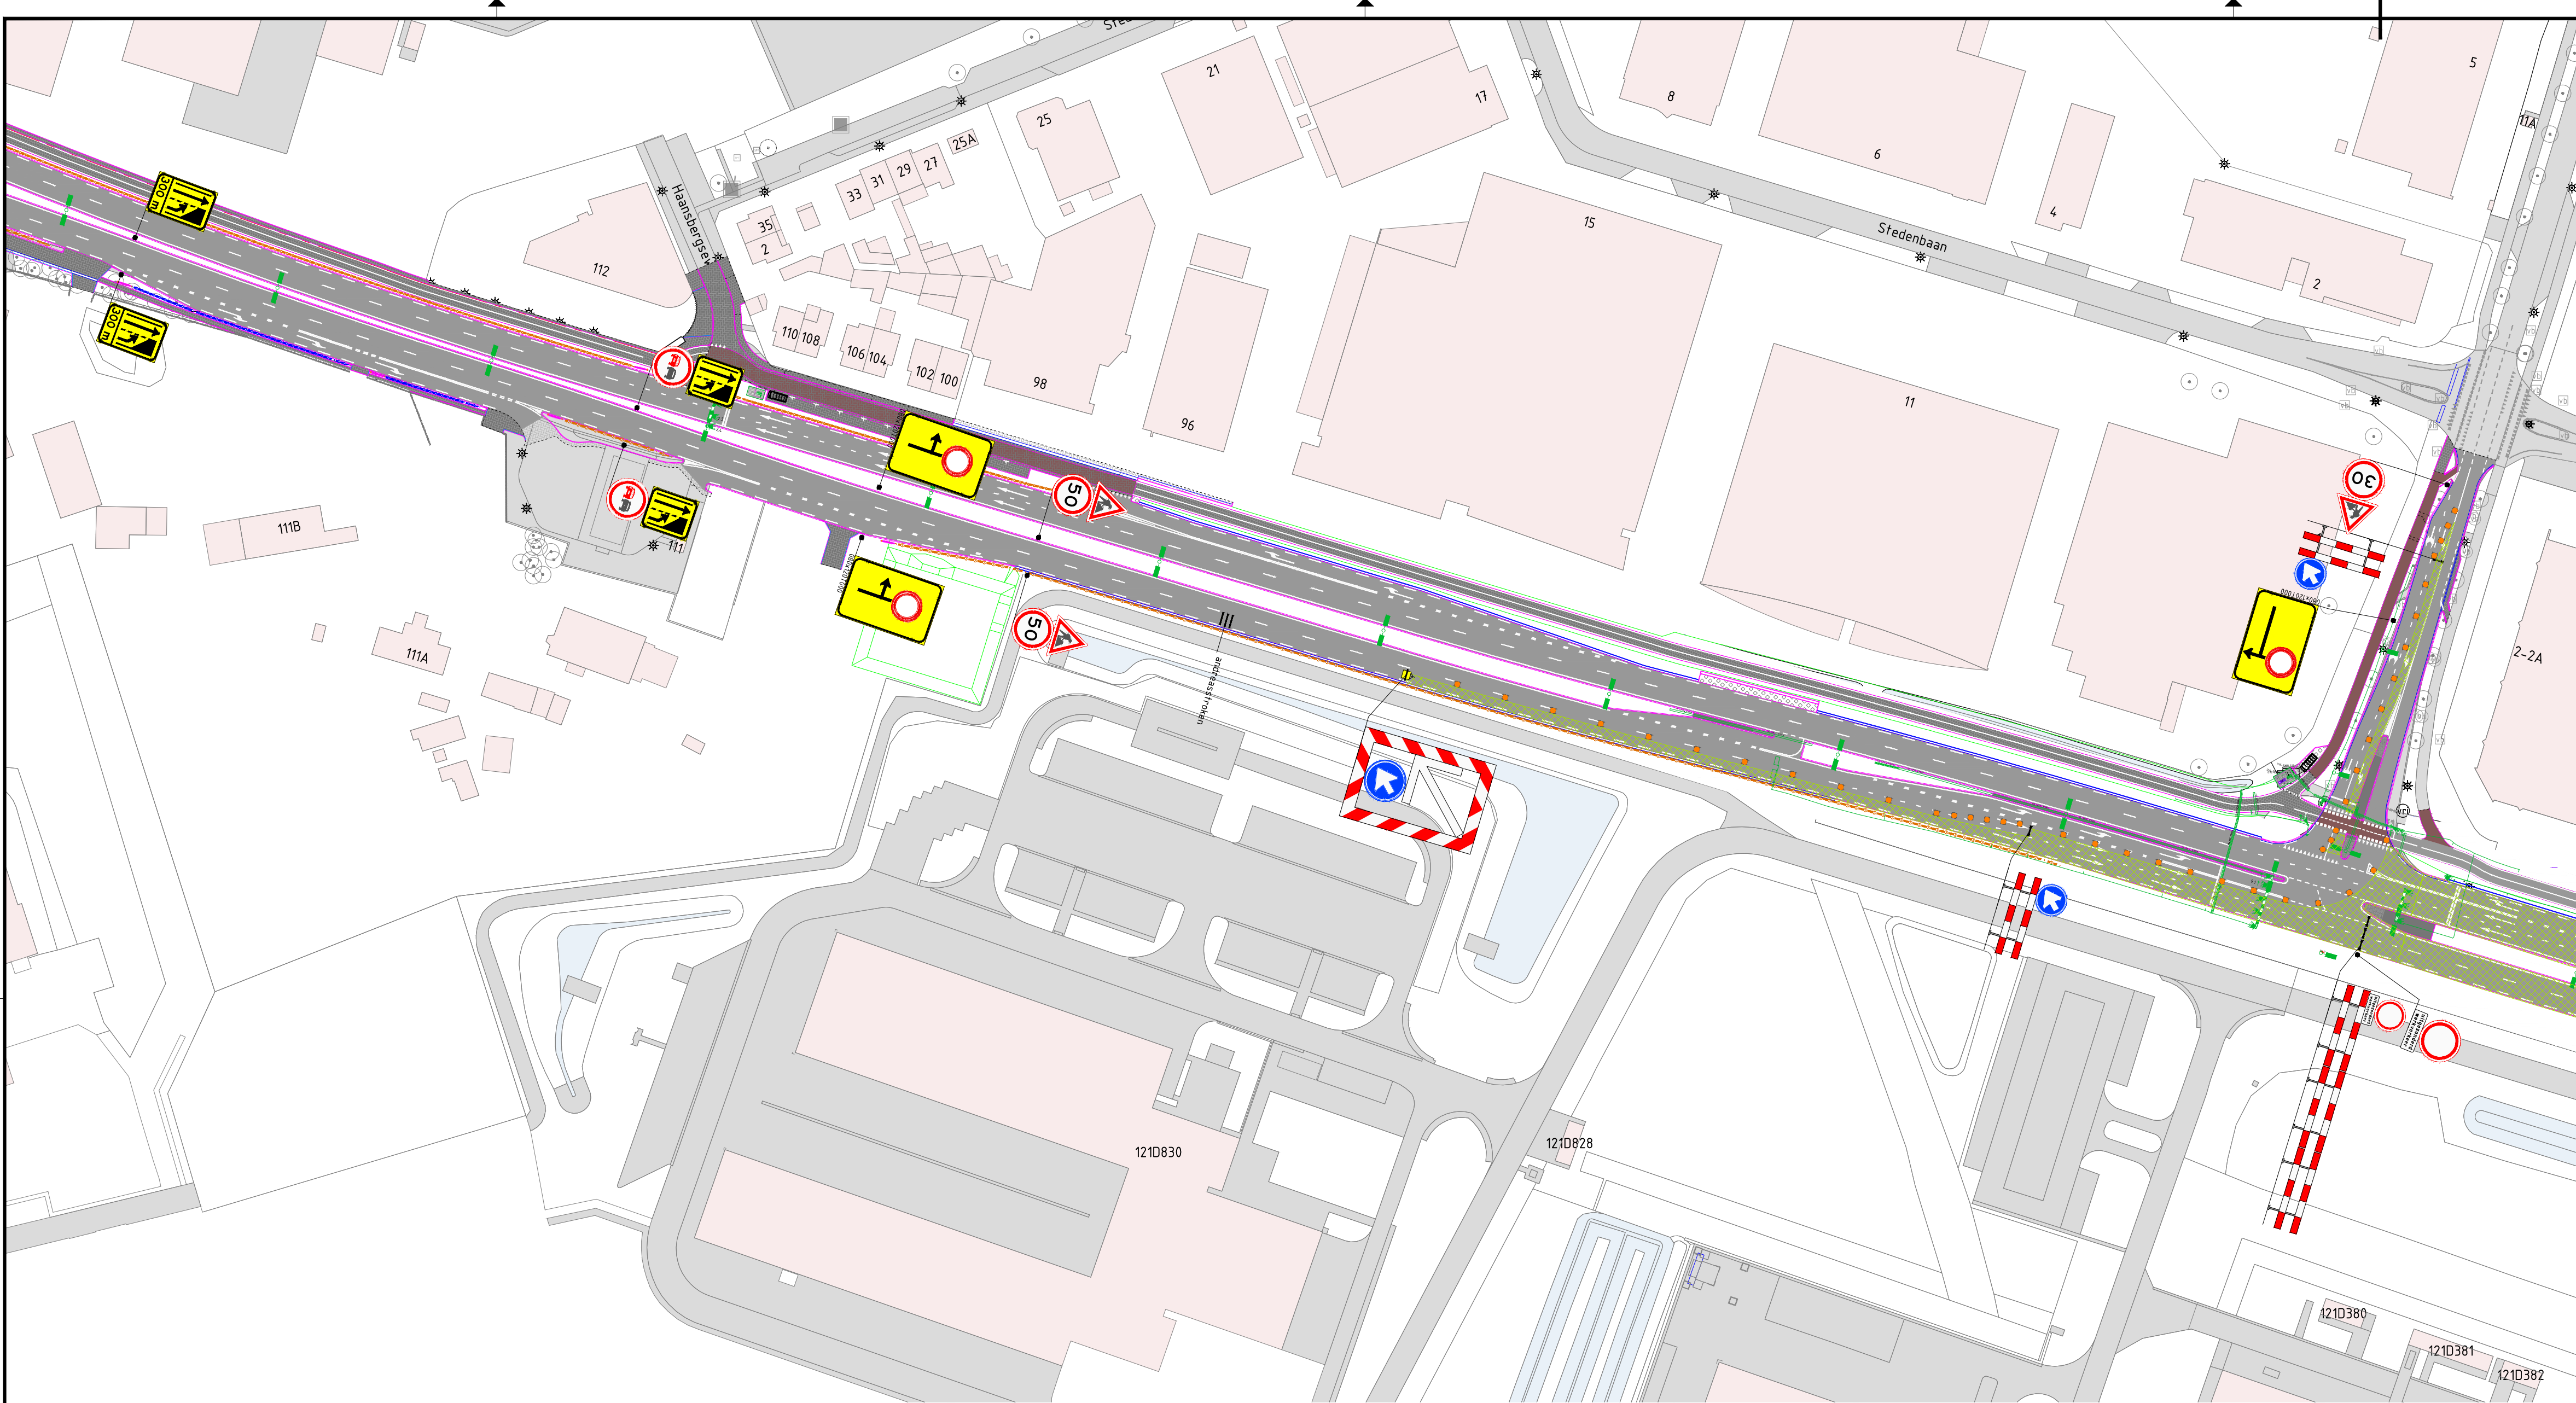

GOEDGEKEURD
Door M&G op 1:29 pm, 7/20/2025

0.1	29-07-2025	Concept	versie	ThDe	Col.a	PaCl	AlFa
versie	datum	omschrijving		opsteller	gecontroleerd	geautoriseerd	vergegeven
Provincie Noord-Brabant				Directie Economie & Mobiliteit			
Bureau: Heijmans Infra B.V.				Brabantlaan 1 5216 TV 's-Hertogenbosch Telefoon (073) 681 28 12			
Reconstructie van de N282 en N260A							Besteknummer
Verkeersmaatregelen							
Afzetting tbv ontruimen bom							
DEFINITIEF							schaal: nvt formaat: A0
km:	-	-	km:	-	-	-	-
getekend	T. van Dooren	datum	29-07-2025	in 02	bladen	blad nr.	01
gecontroleerd	C. Lauwers	datum	29-07-2025	projectnummer	G.020828		
vergegeven	A. Faber	datum	29-07-2025	code			
status	DEFINITIEF	versie	0.1	registratienummer	G020828.8200-VKM-001		