



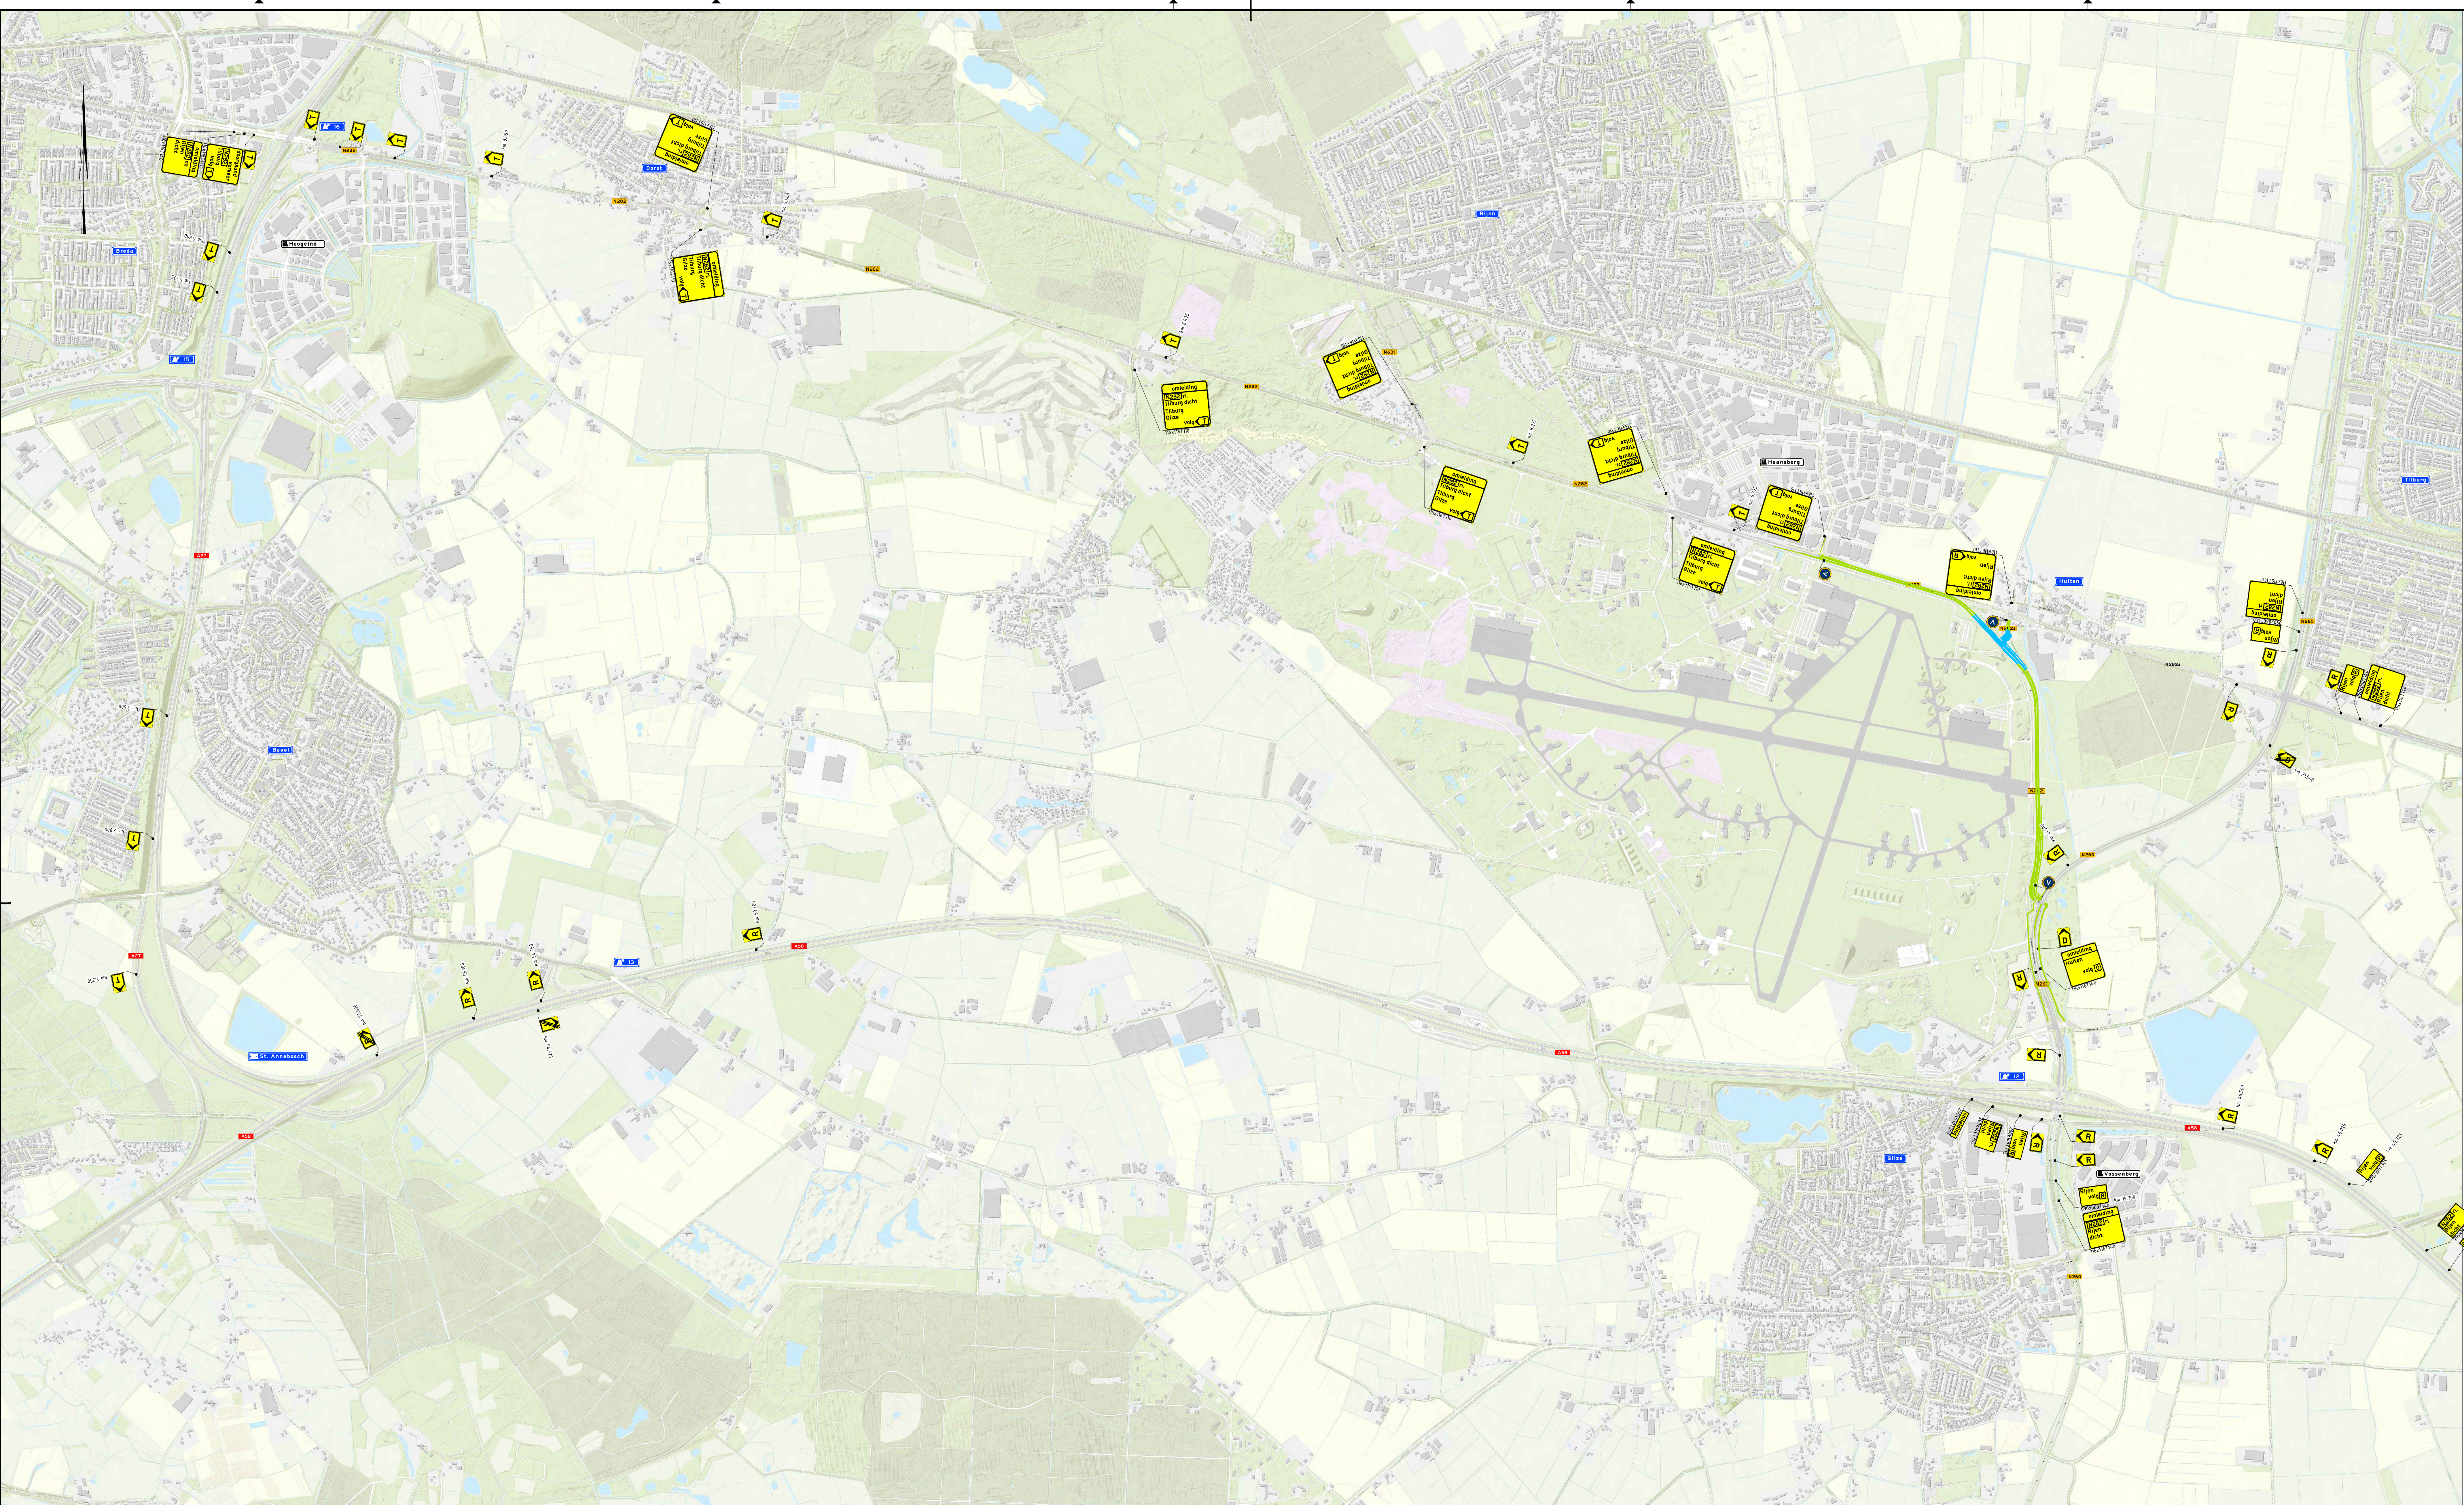

Vooraankondiging(en):

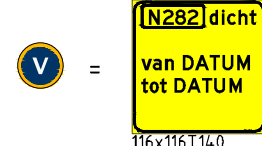

Legenda

- Werkruimte
- Gesloten wegvak
- Omleidingsroute
- Conflicterende RVV-bebording afplakken/afdraaien
- Conflicterende NBD-bebording afplakken indien werkzaamheden > 24uur

0.1	29-07-2026	Concept	versie	ThDe	Col.a	PaCl	AlFa
Versie	Datum	Opsteller	Gecontroleerd	Gecontroleerd	Gecontroleerd	Gecontroleerd	Gecontroleerd
Provincie Noord-Brabant				Directie Economie & Mobiliteit			
Bureau: Heijmans Infra B.V.				Drabanten 1 5216 TV 's-Hertogenbosch Telefoon (073) 681 28 12			
Reconstructie van de N282 en N260A				Besteknummer			
Verkeersmaatregelen				Door MAG op 1:30 pm, 7/2026			
Omleiding tbv ontruimen bom				GOEDGEKEURD			
DEFINITIEF				schaal: nvl formaat: A0			
km:	-	-	km:	-	-	-	-
getekend:	T. van Dooren	datum:	29-07-2026	in 01	bladen:	blad nr.:	01
gecontroleerd:	C. Lauwers	datum:	29-07-2026	projectnummer:	G.020828		
uitgegeven:	A. Faber	datum:	29-07-2026	code:			
status:	DEFINITIEF	versie:	0.1	registratienummer:	G020828.8200-OML-001		