


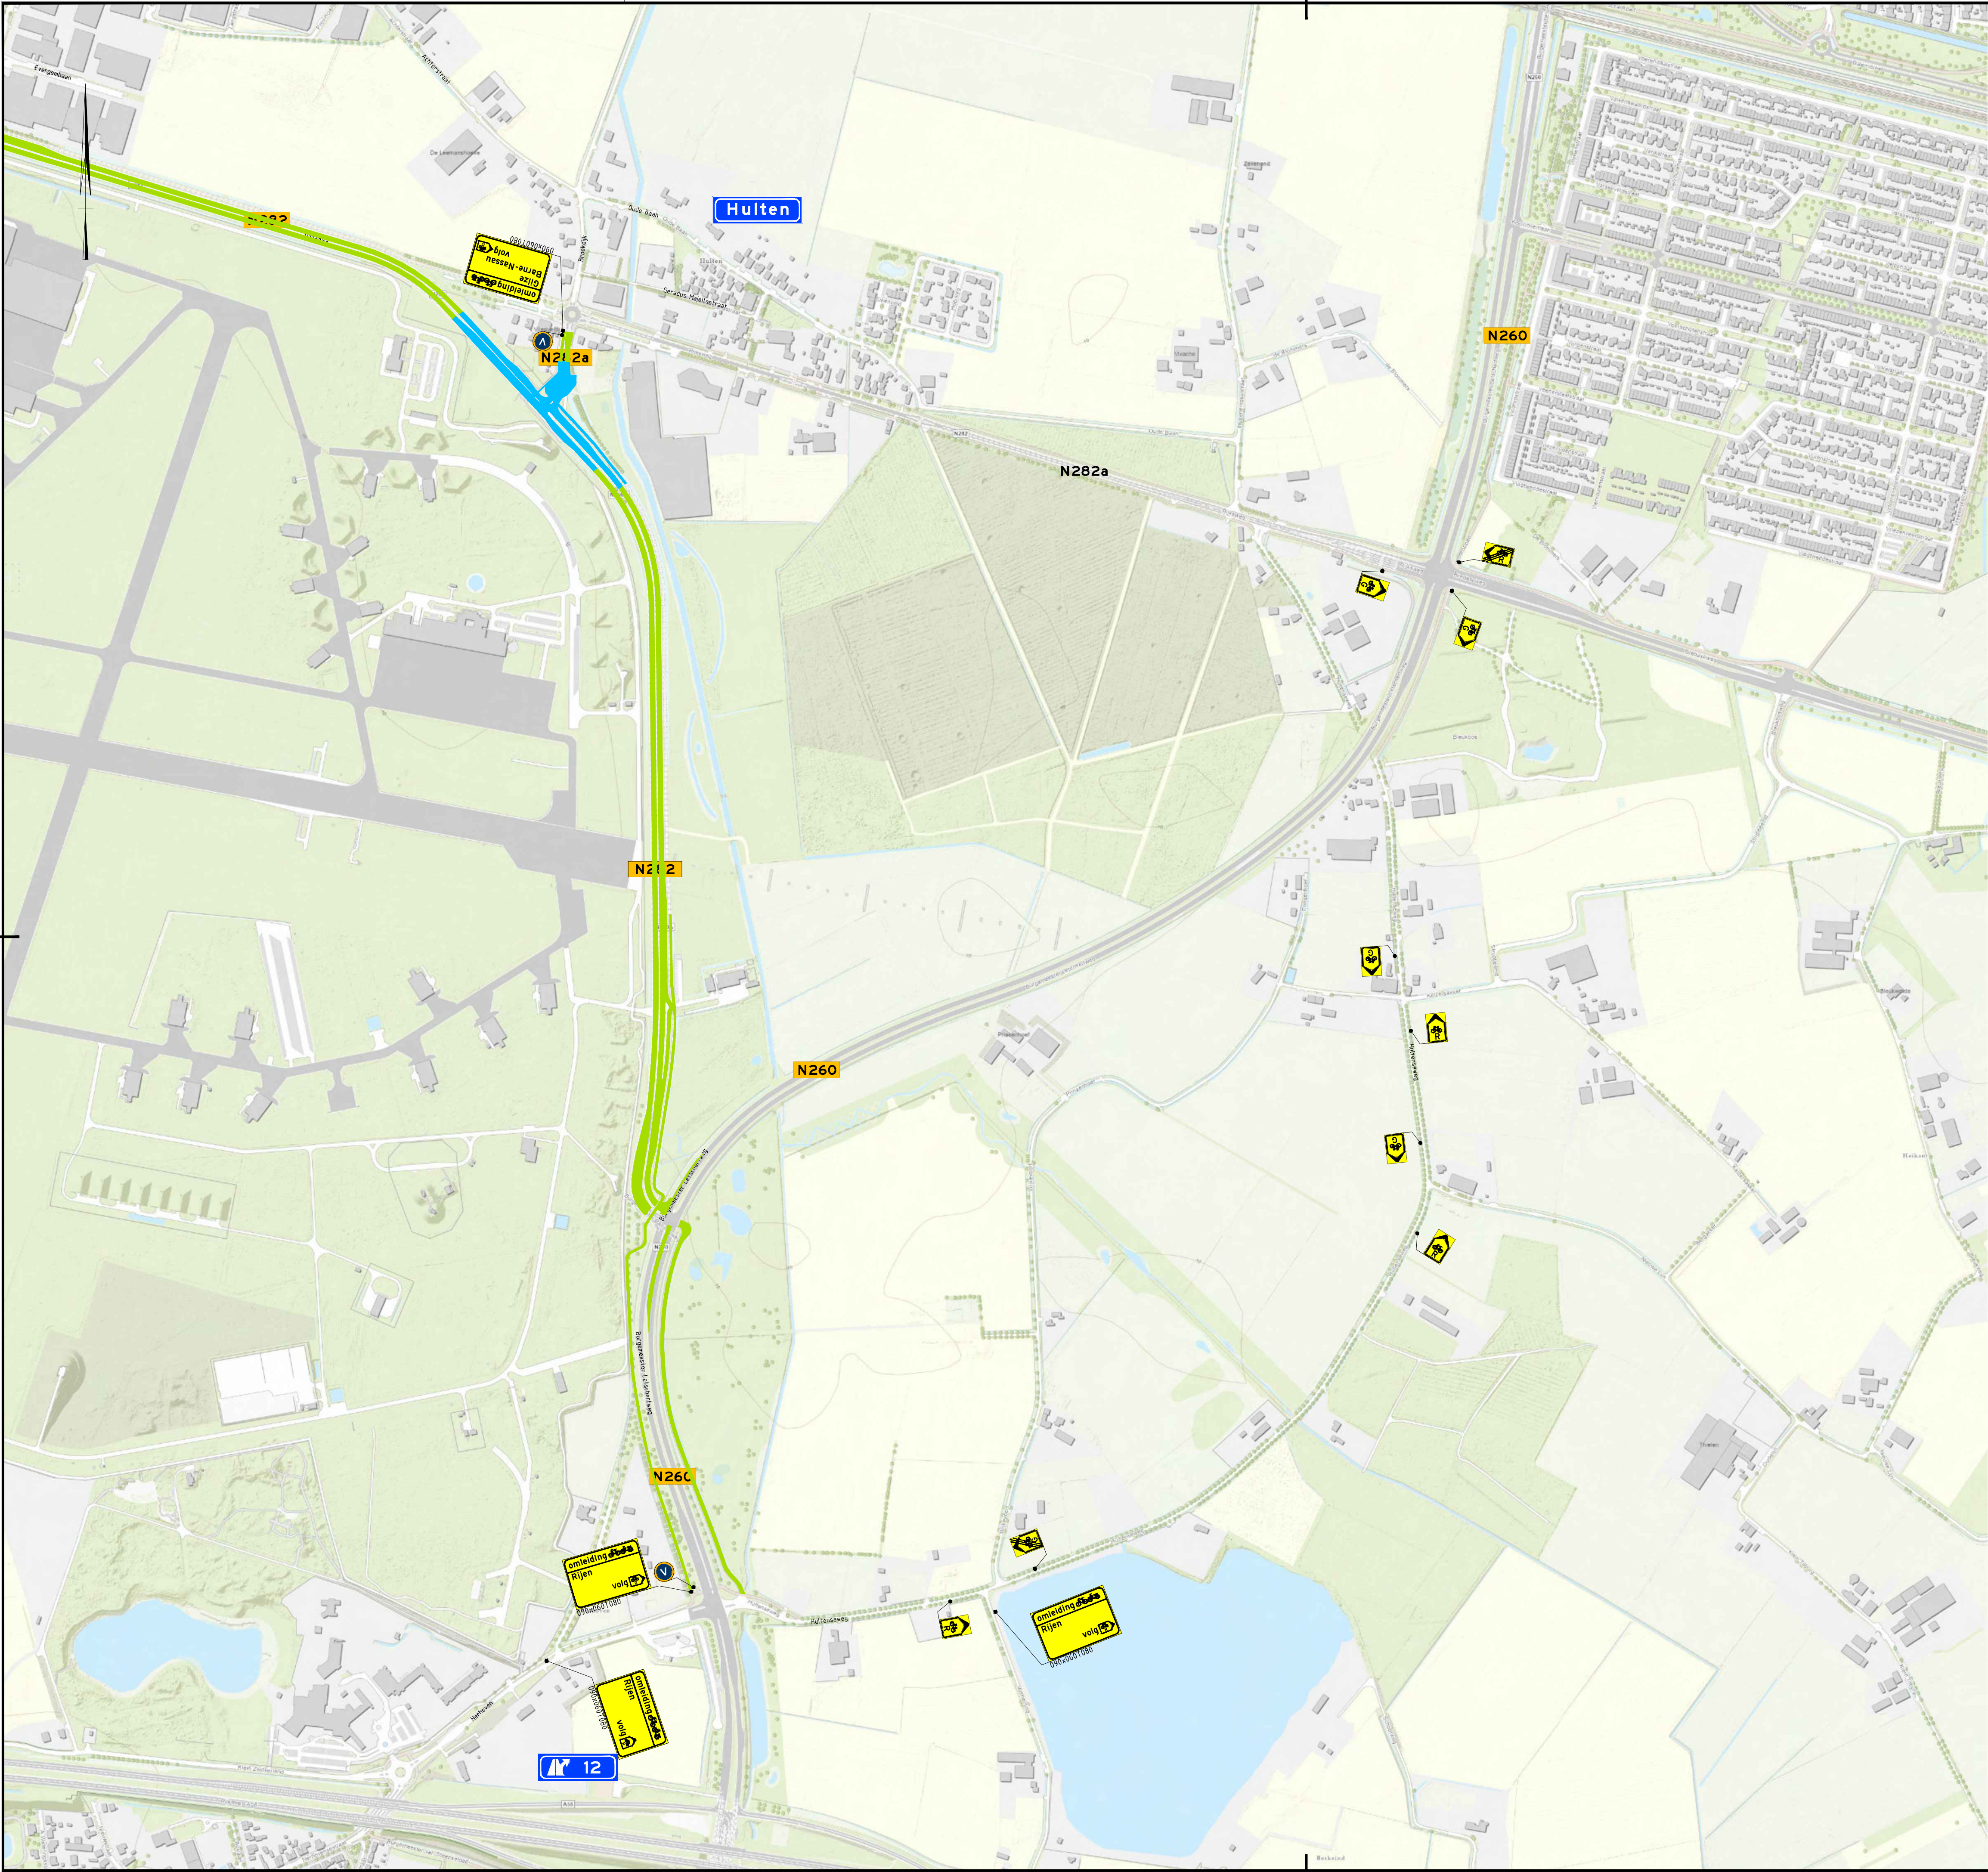

Vooraankondiging(en):

fietspad dicht
van DATUM
tot DATUM
090x0501080

Legenda

- Werkruimte
- Gesloten wegvak
- omleiding - Omleidingsroute

Conflicterende RVV-bebording afplakken/afdraaien
Conflicterende Nbd-bebording afplakken indien werkzaamheden > 24uur

GOEDGEKEURD
Door MdG op 1:29 pm, 7/30/26

0.1	29-07-2026	Concept versie	ThDo	CoLa	PaCl	AlFa
Versie	Datum	Omschrijving	Opsteller	Gecontroleerd	Geautoriseerd	Vrijgegeven
Provincie Noord-Brabant			Directie Economie & Mobiliteit			
Bureau: Heijmans Infra B.V.			Brabantlaan 1 5216 TV 's-Hertogenbosch Telefoon (073) 681 28 12			
Reconstructie van de N282 en N260A						Besteknummer
Verkeersmaatregelen Fietsomleiding tbv ontruimen bom						Besteknummer
DEFINITIEF						Besteknummer
km: - - km: -						Besteknummer
geleend	T. van Dooren	datum	29-07-2026	in 01 bladen	blad nr.	01
gecontroleerd	C. Lauwens	datum	29-07-2026	projectnummer	G.020828	
vrijgegeven	A. Faber	datum	29-07-2026	code		
status	DEFINITIEF	versie	0.1	registratienummer	G020828.8200-OML-002	