


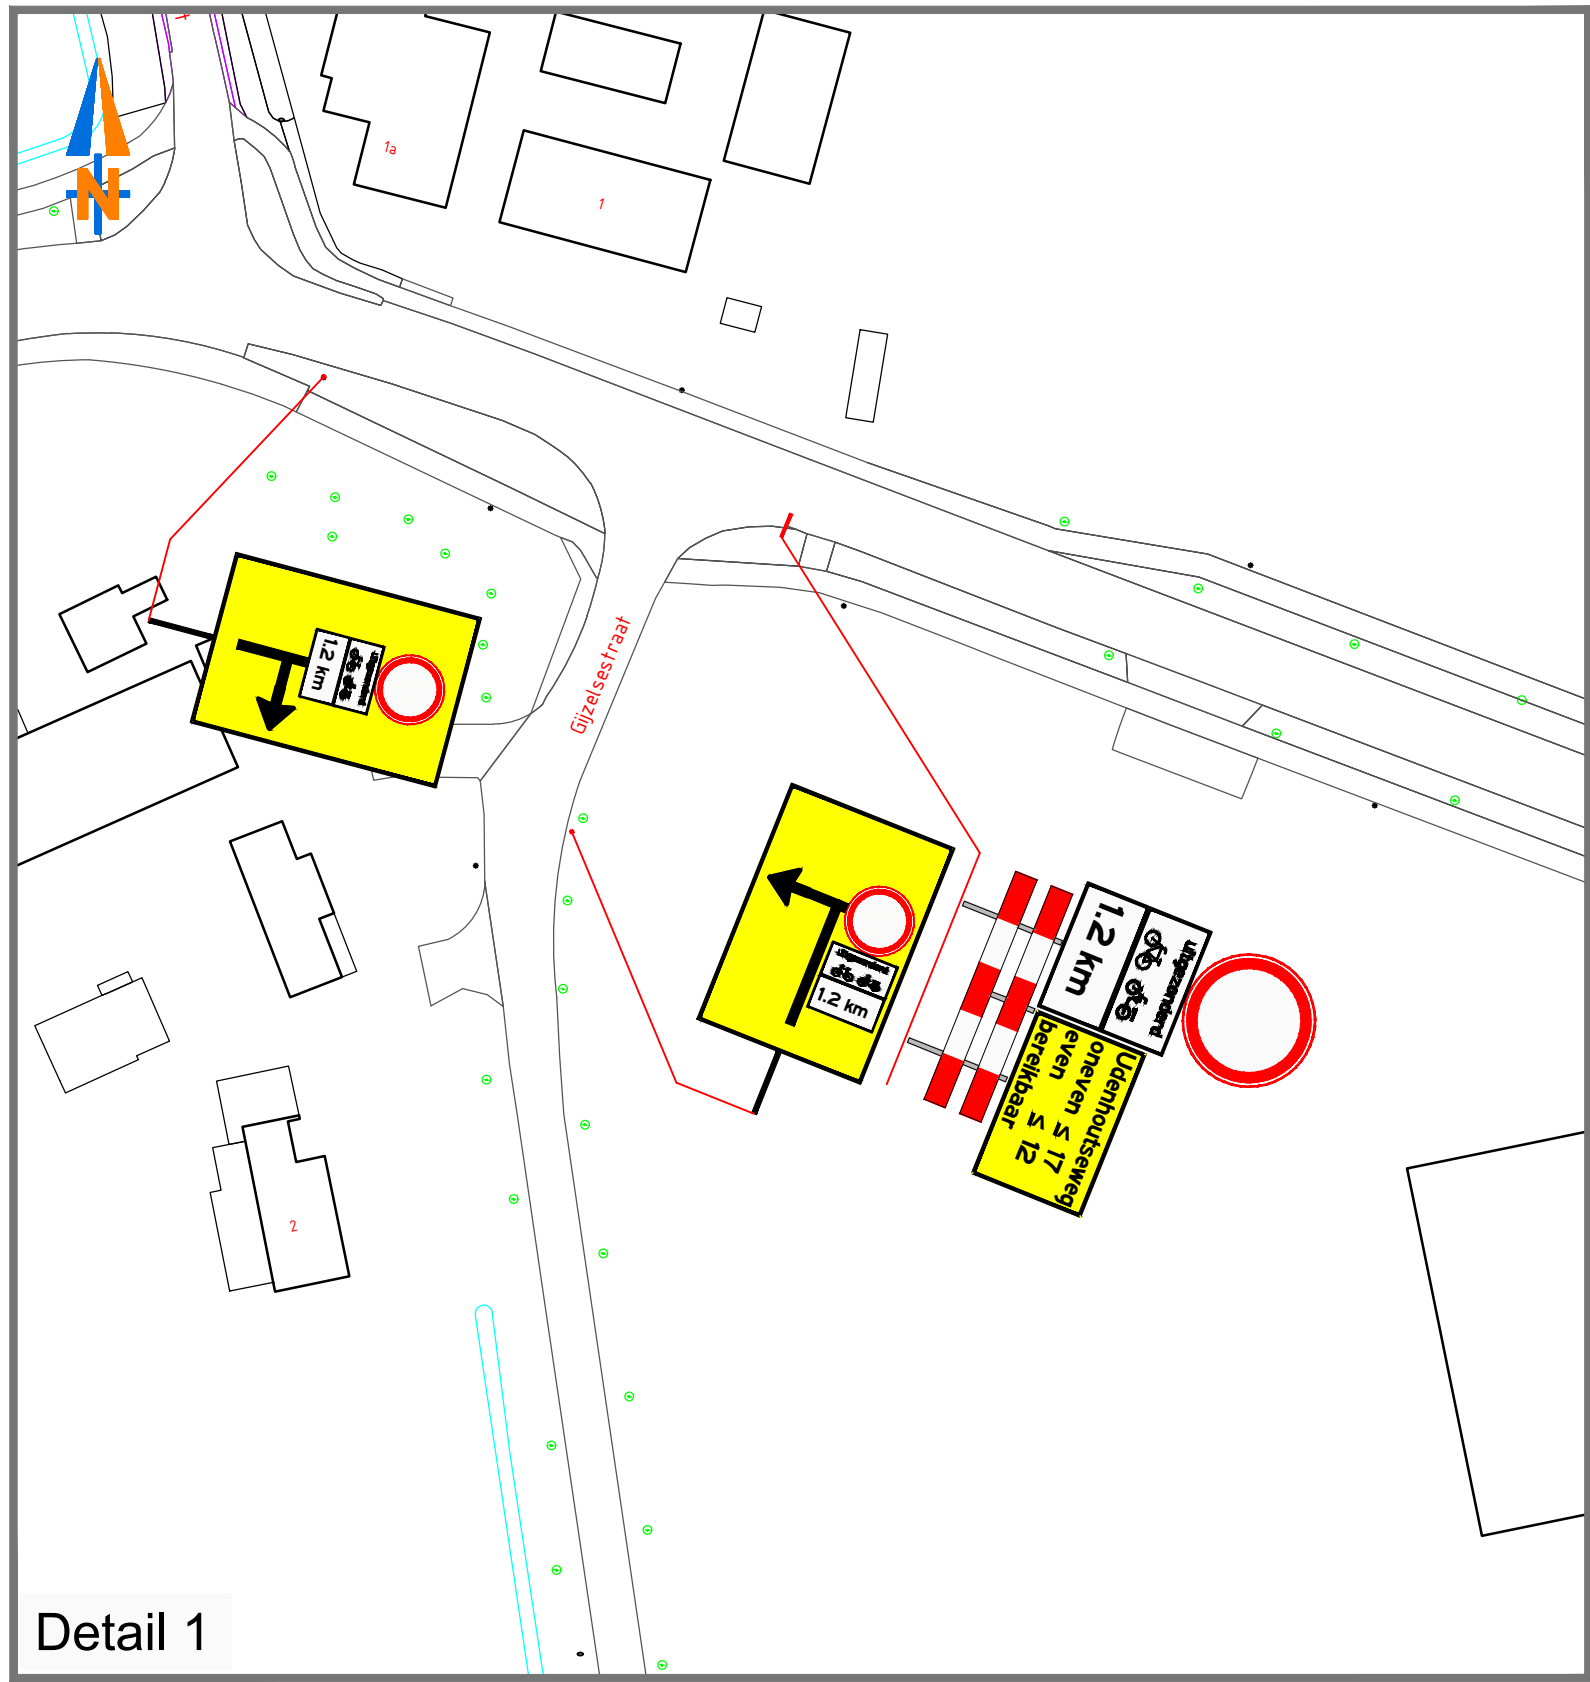


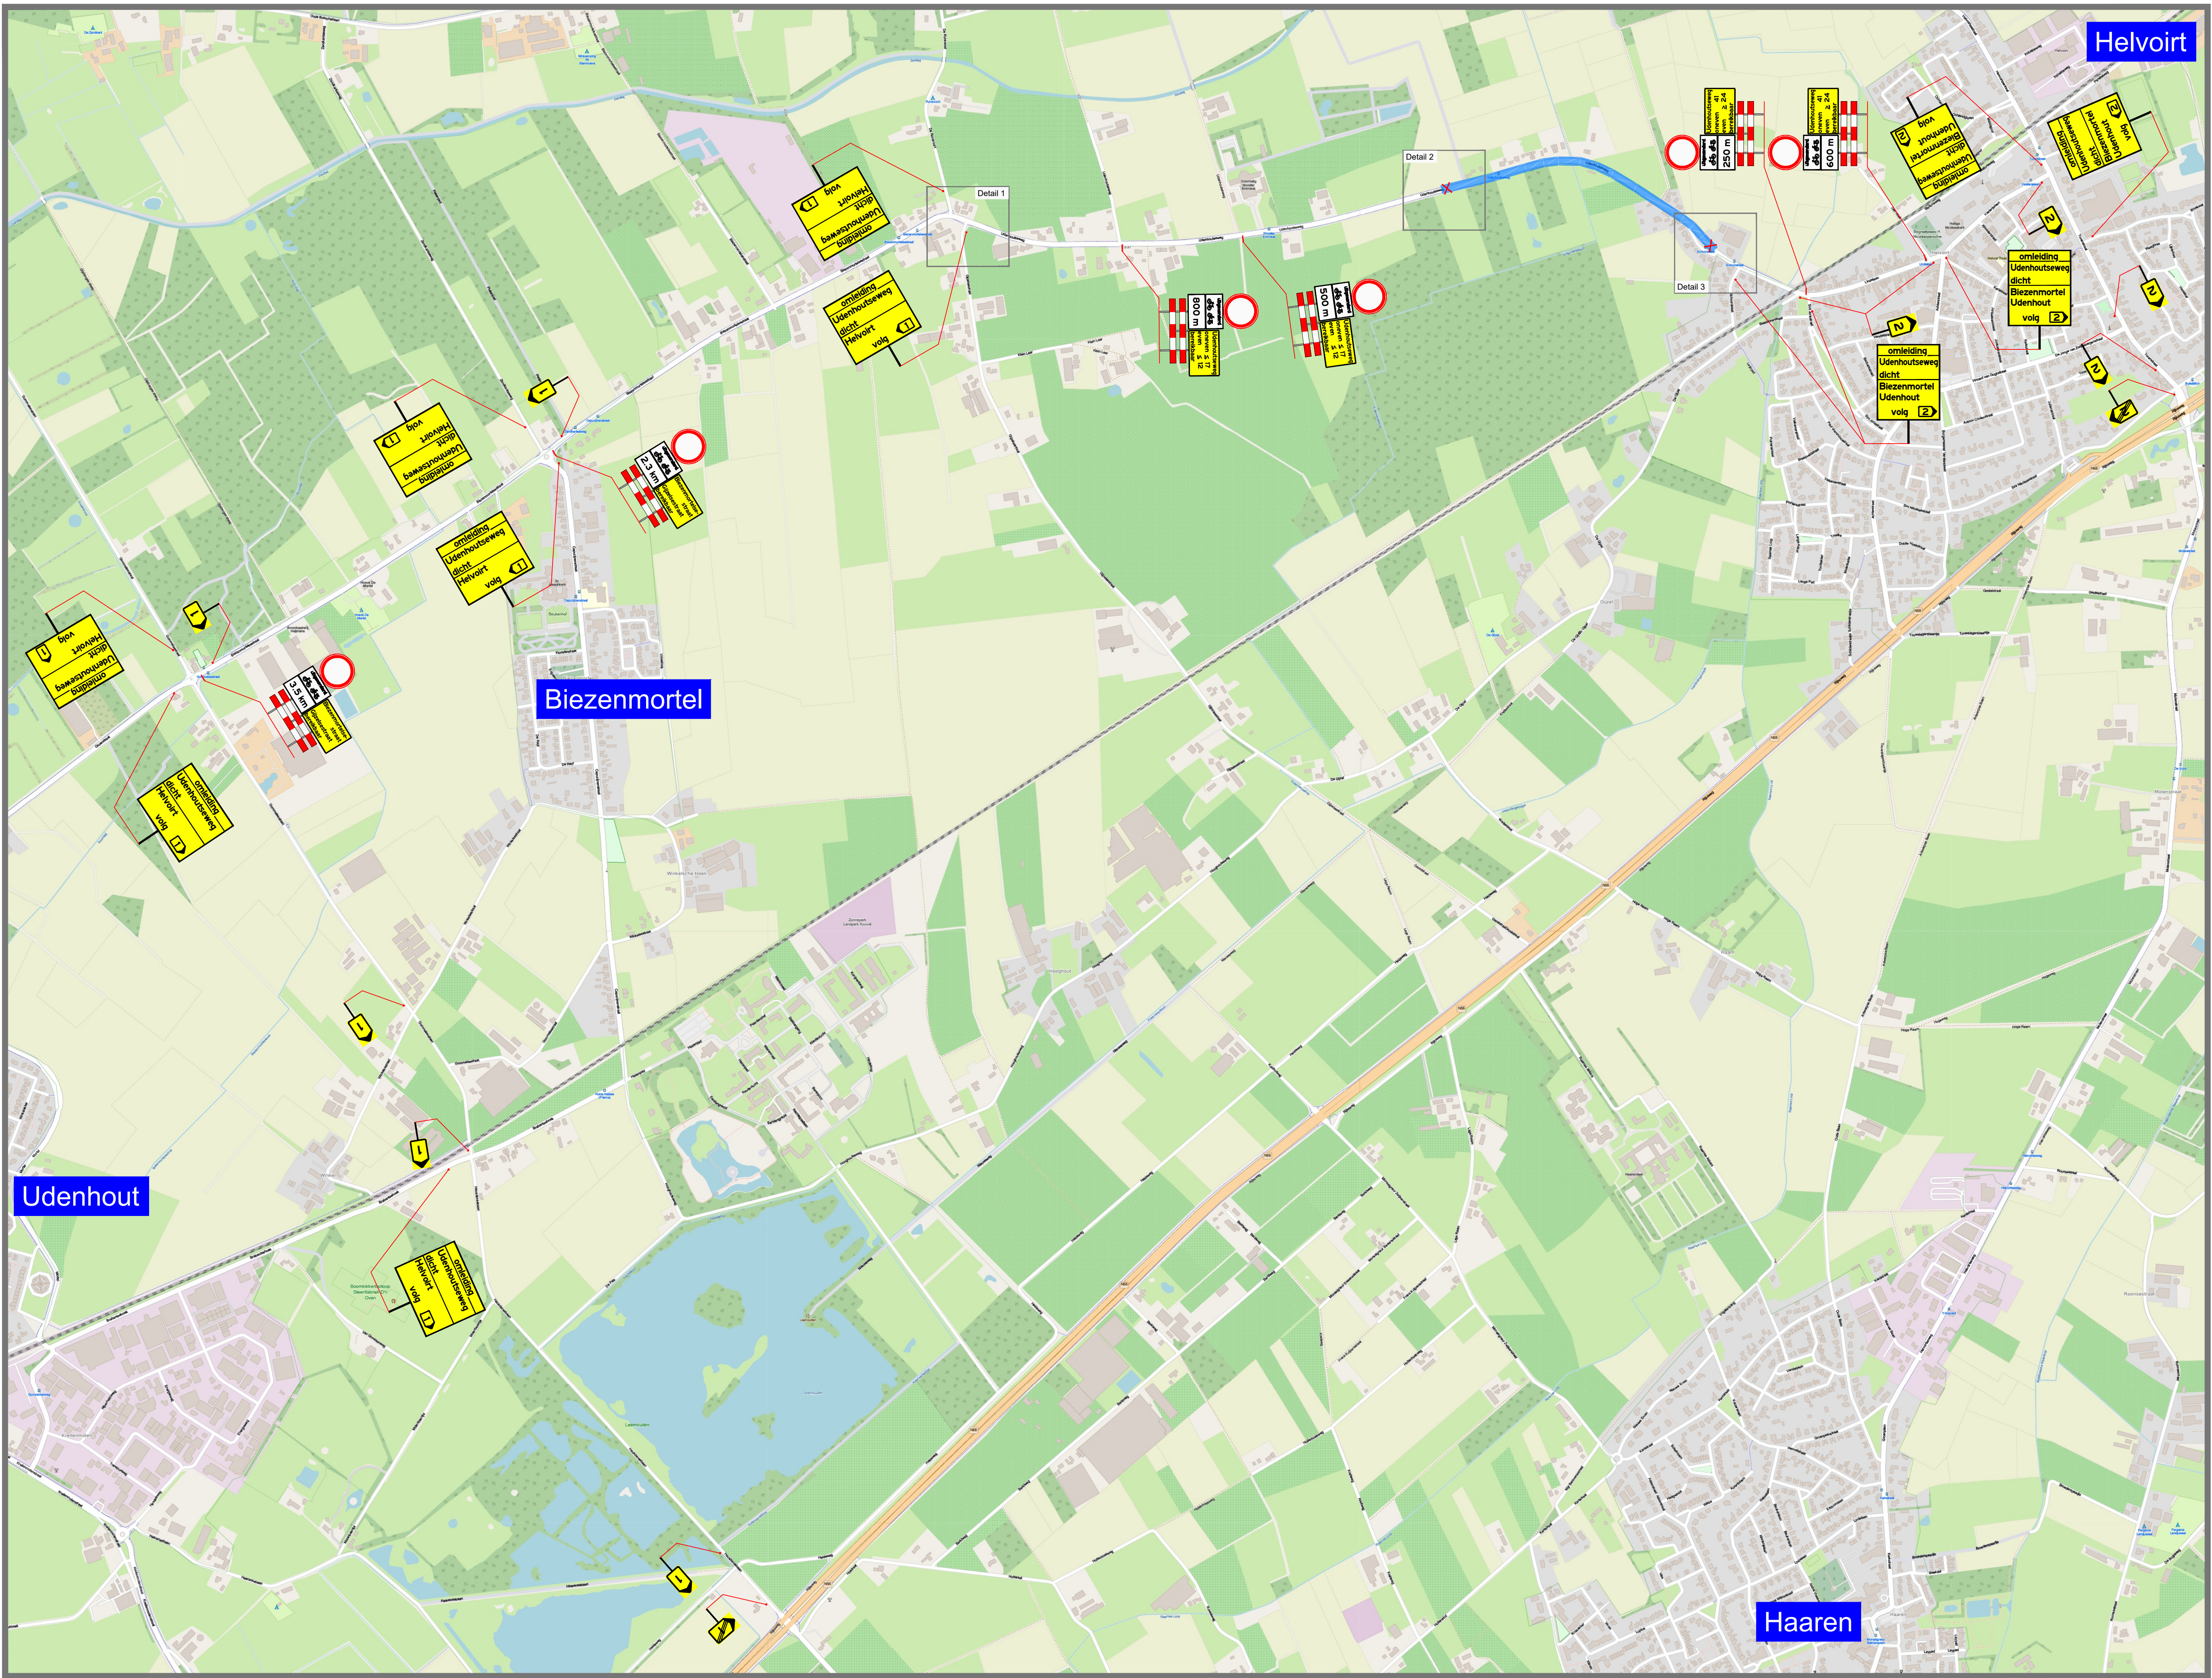

Detail 1

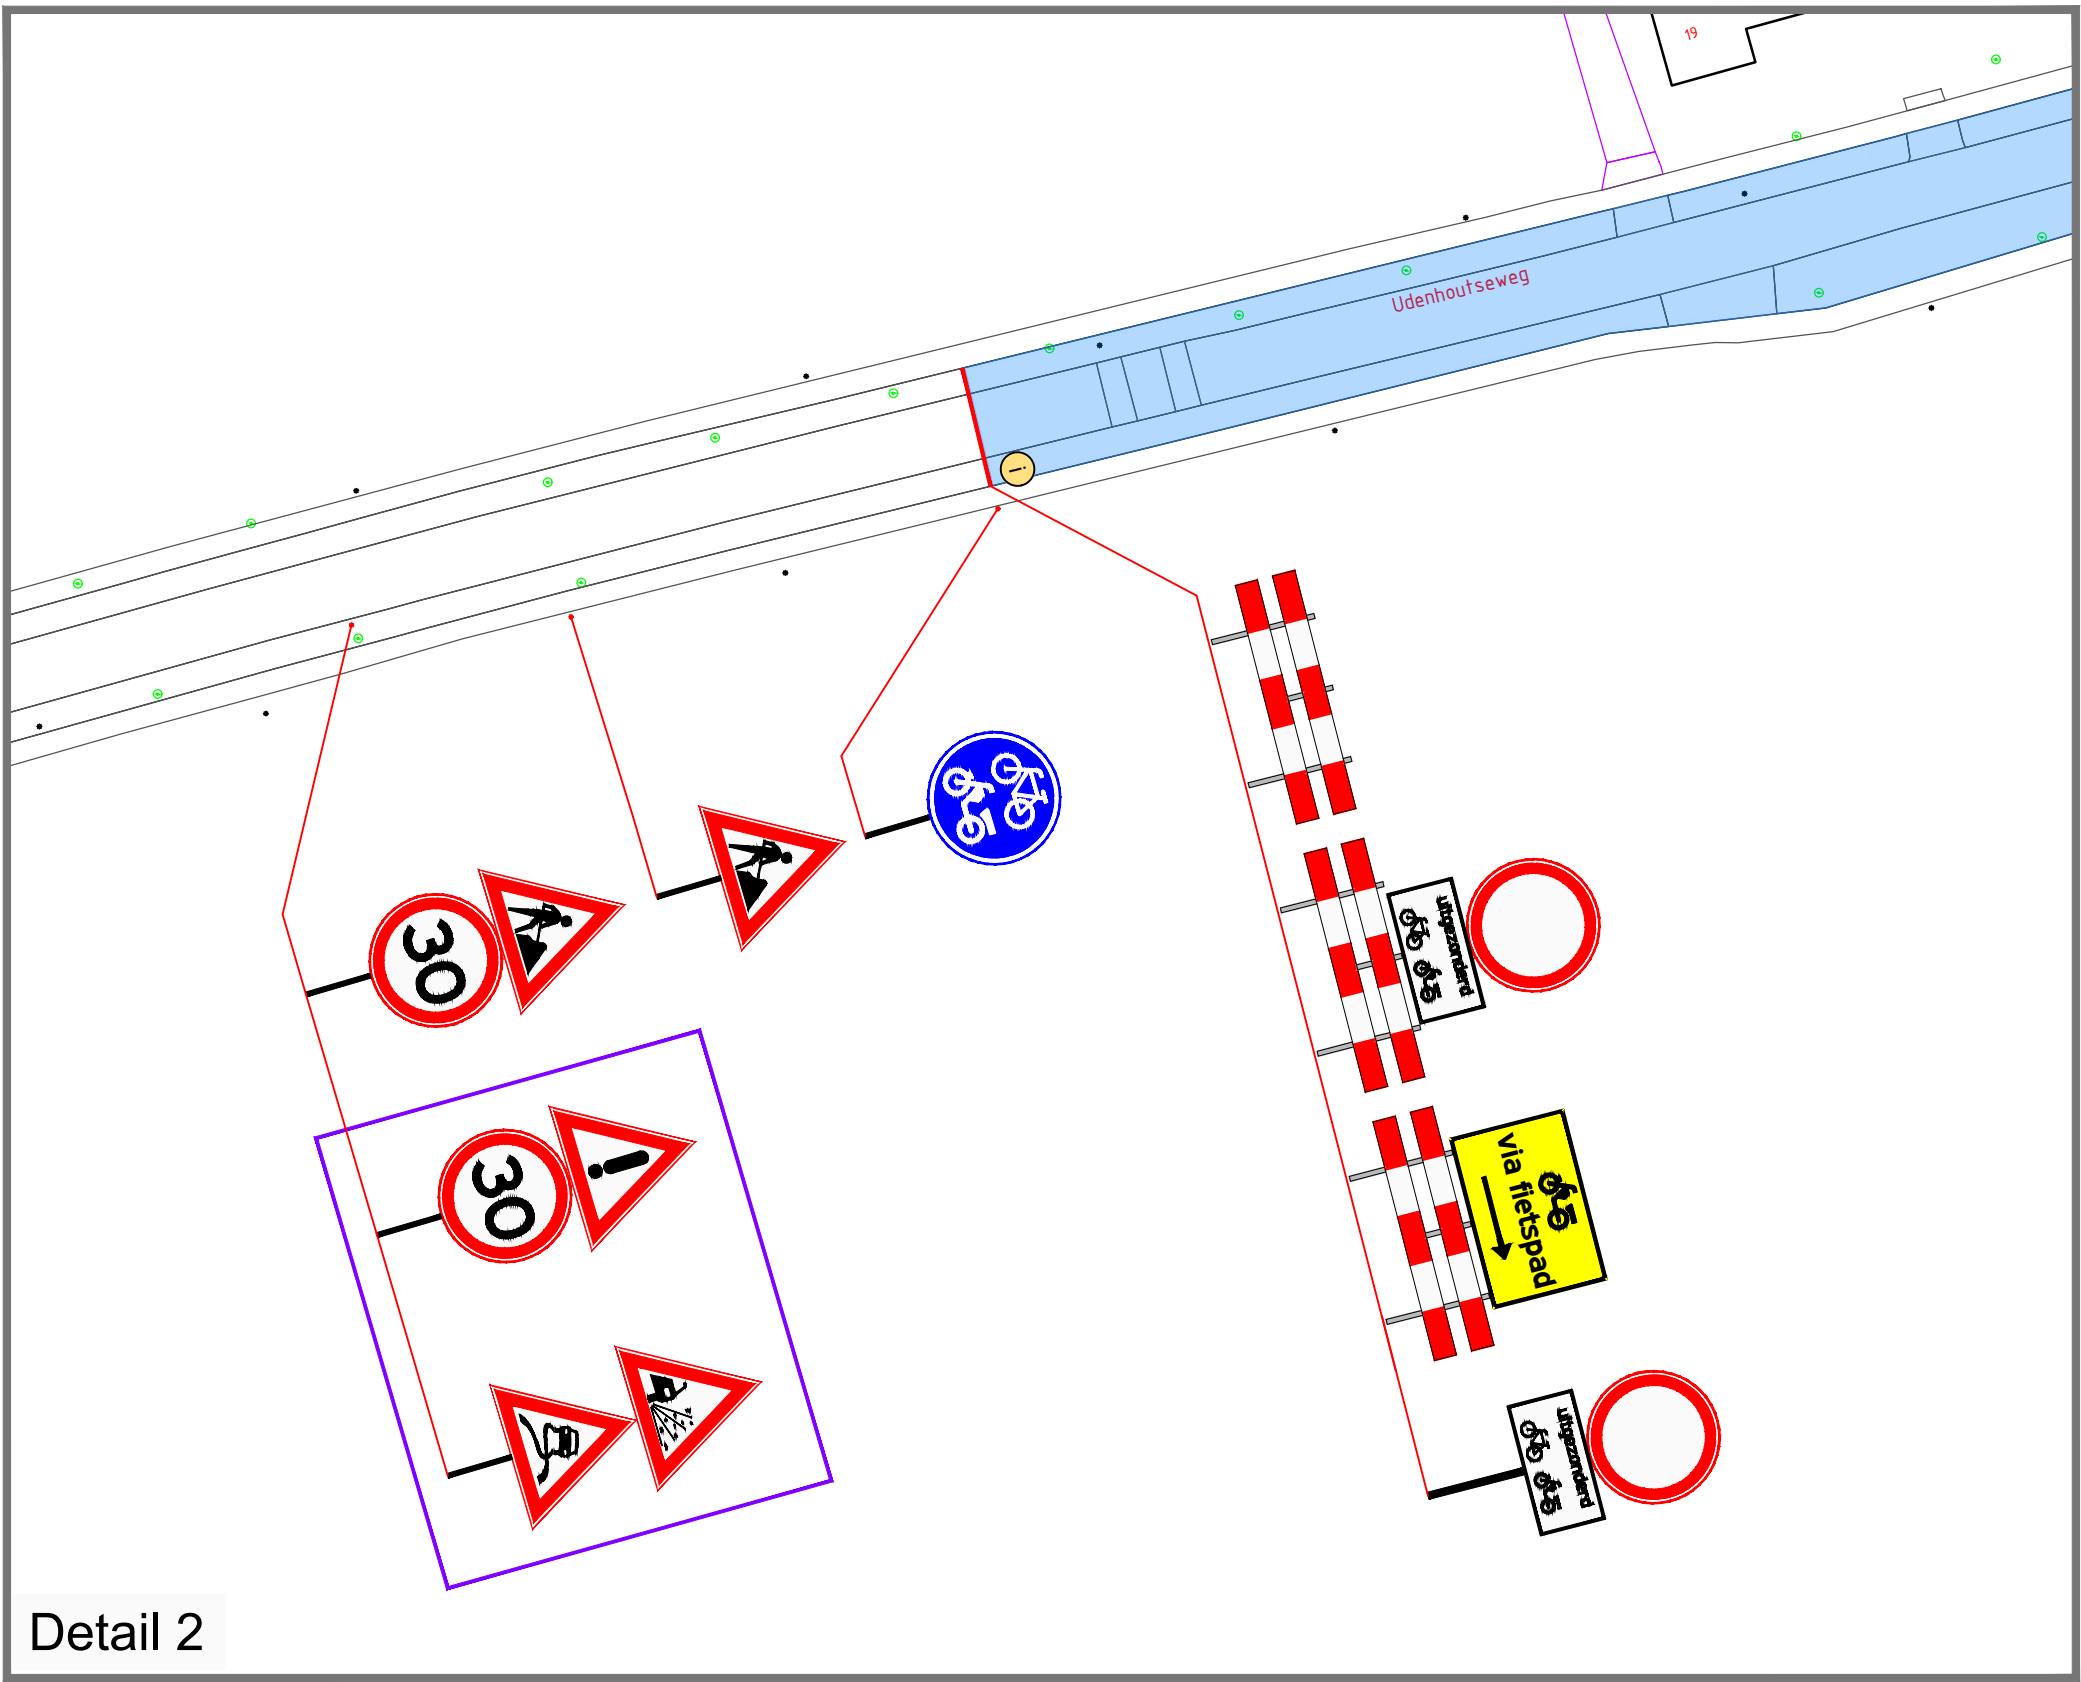

Detail 2

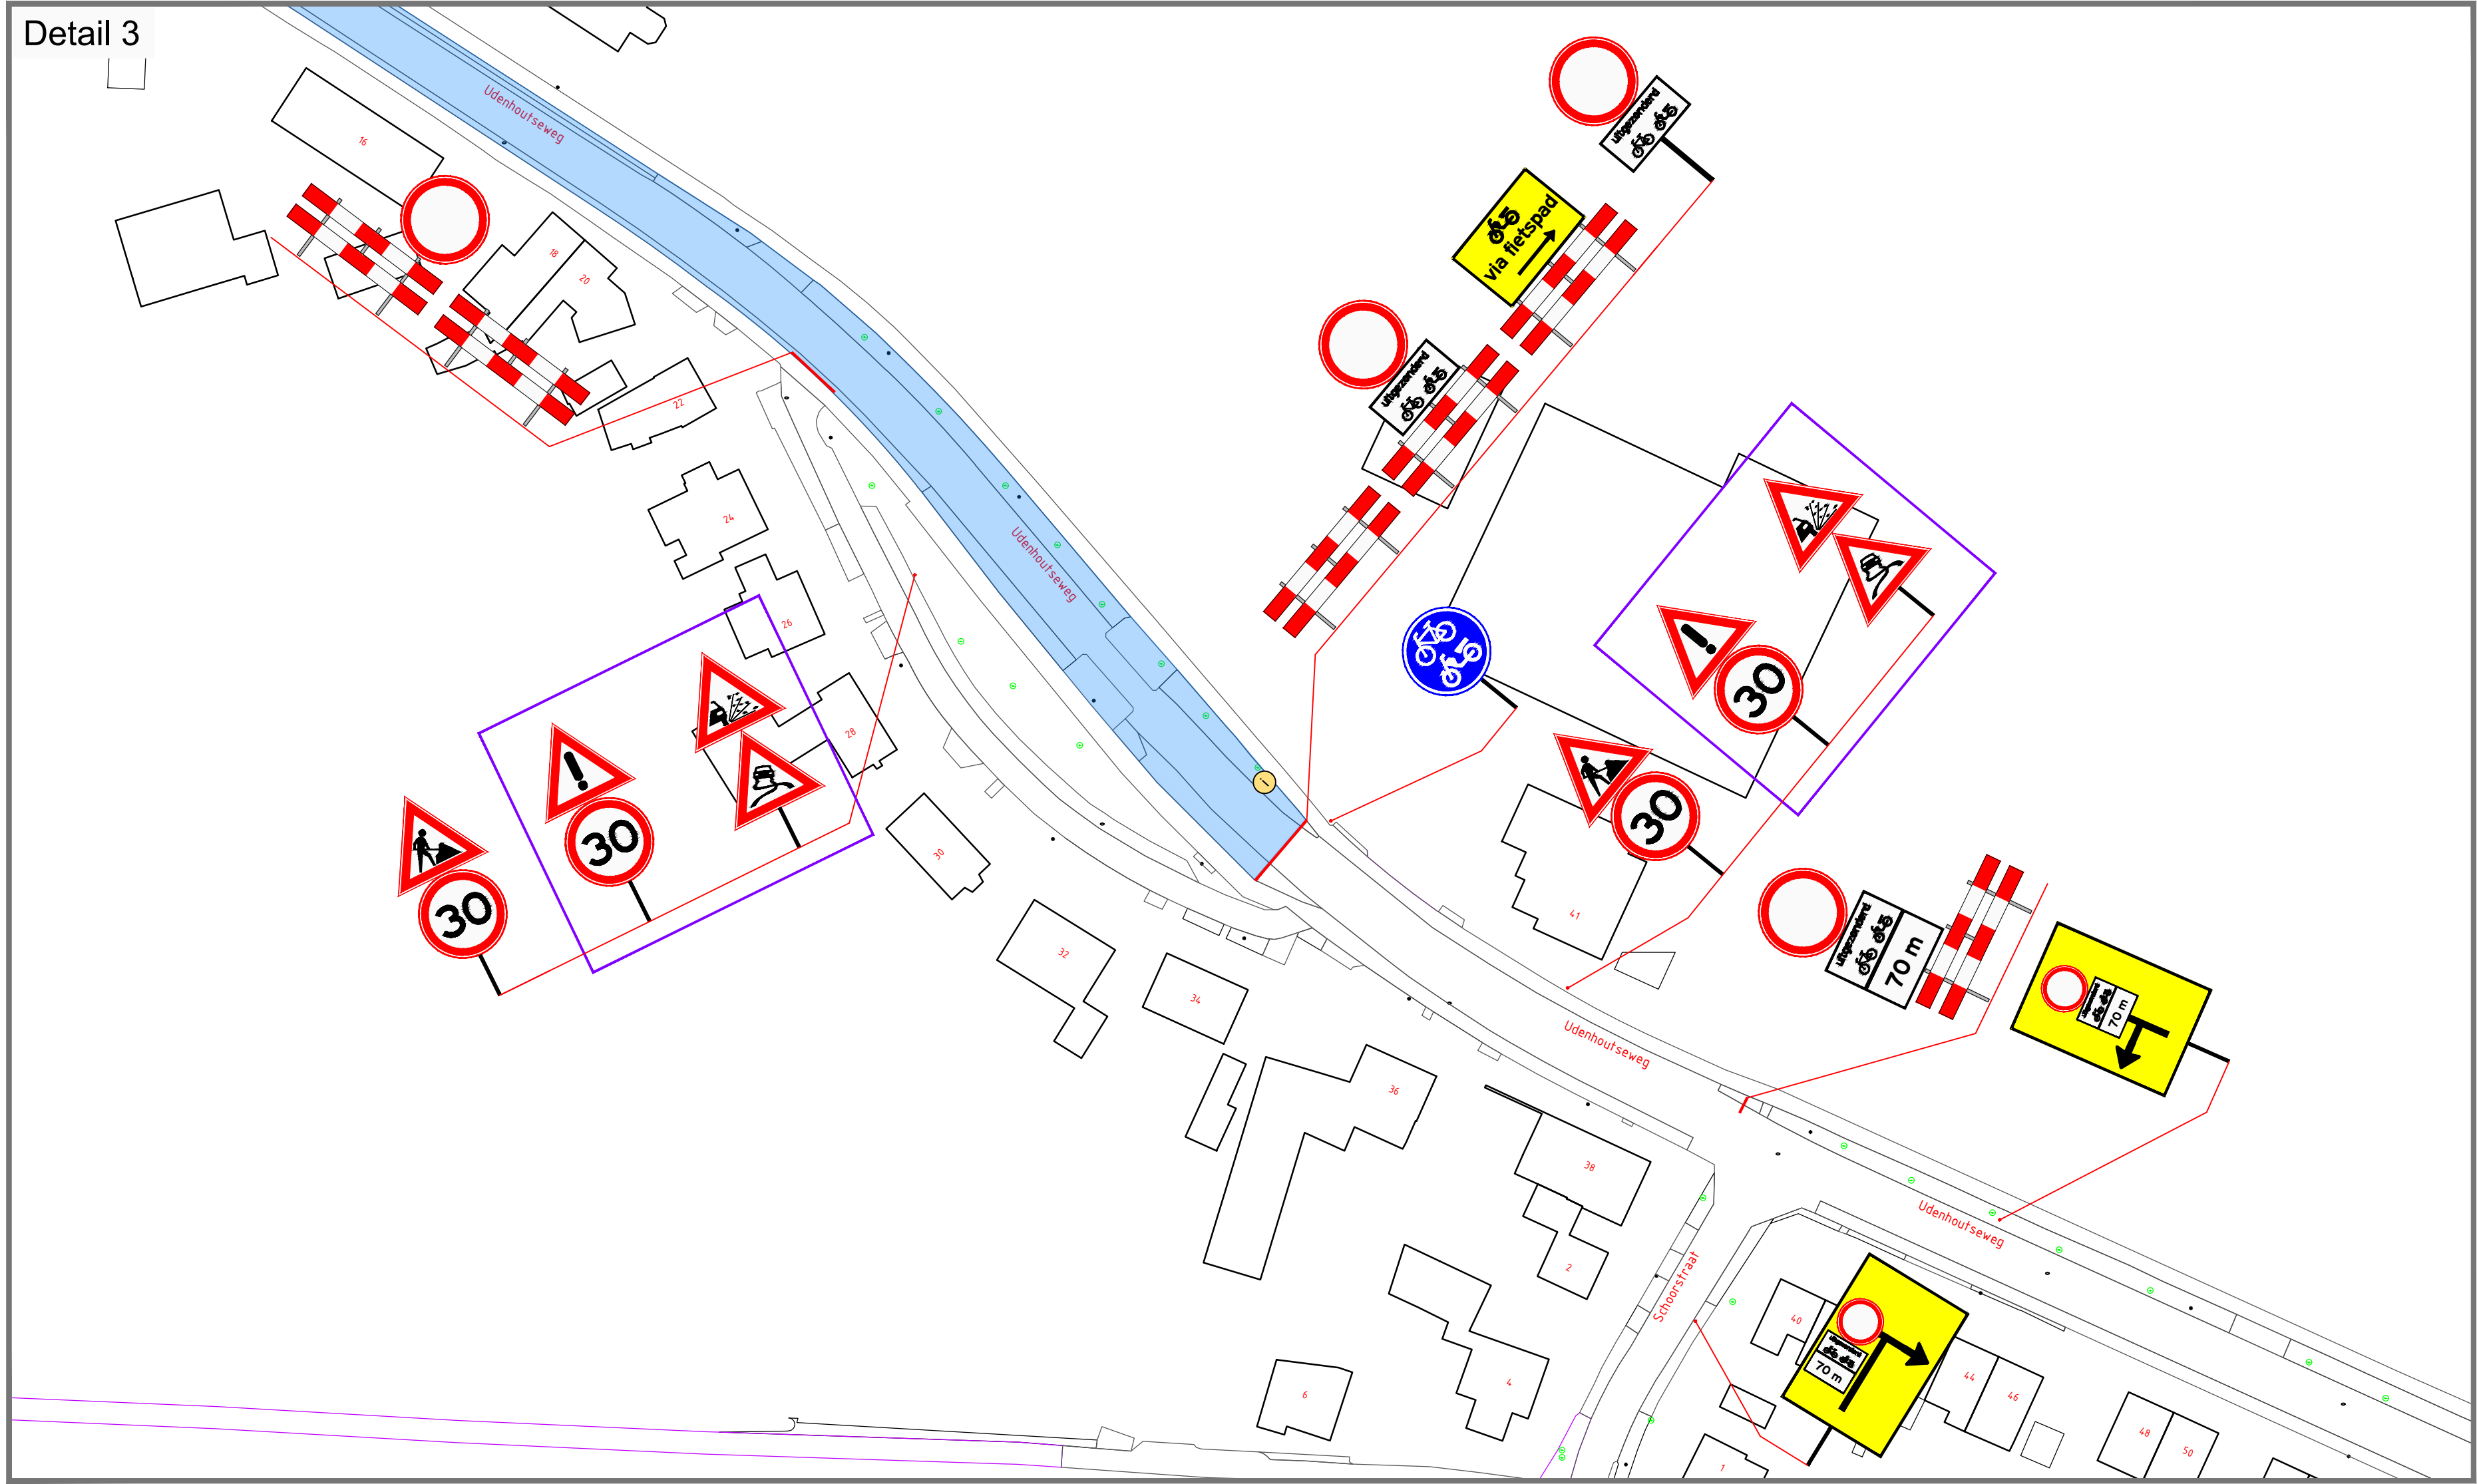

Detail 3

Borden J20 en J25 plaatsen voor openstellen werkvak.

Informatieborden 2 weken vooraf plaatsen



- Werkvak / Afgesloten wegvakken en rijstroken
- Tekstborden met tekstformaat 80-70 km/h = 140/105 mm
- Tekstborden met tekstformaat 30-60 km/h = 110/83 mm
- Tekstborden met tekstformaat Fietspaden = 50/38 mm
- Routeborden
- Definitieve letters / cijfers / symbolen in overleg met wegbeheerder
- Afzethekken met bebording
- Onderlinge afstand conform 96b - Tabel 8
- Bakens
- ETW - 60 km = h.o.h. 4 m. - 8 m.
- Onderlinge afstand conform 96b - Tabel 8
- Bakens
- GOW - 50 km = h.o.h. 4 m. - 8 m.
- Onderlinge afstand conform 96b - Tabel 8
- Bakens
- Fietspaden = h.o.h. 3 m. - 6 m.
- Conflicterende ANWB borden afplakken / afkruisen
- Conflicterende RVV borden afdekken met ondoorzichtige zak/hoes
- Afgesloten wegvakken / Locatie werkzaamheden
- Inzet beroepsmatige verkeersregelaars
- Inzet en aflossing conform overzicht 96b
- Conform categorieën: Laag - Gemiddeld - Hoog intensief
- Locatie van bebording is indicatief ingetekend. Exacte locatie wordt in het werk bepaald.

GOEDGEKEURD
Door R.R. op 8:41 am, 9/2/26

Version: 1	Datum: 17-07-2026	Gedownload: MVH	Omschrijving: Concept
Pg. Nr: 26-11-52 - 03	Schaal: N.V.T.	Goedgekeurd: -	Formaat: A0
 VERKEERSPLAN  VGB-vt			
Project Helvoirt Udenhoutseweg			
Onderwerp Tijdelijke Verkeersmaatregelen			
Opdrachtgever VGB Verkeersplan B.V. - Uden		Tekening nr. Helvoirt Udenhoutseweg	