


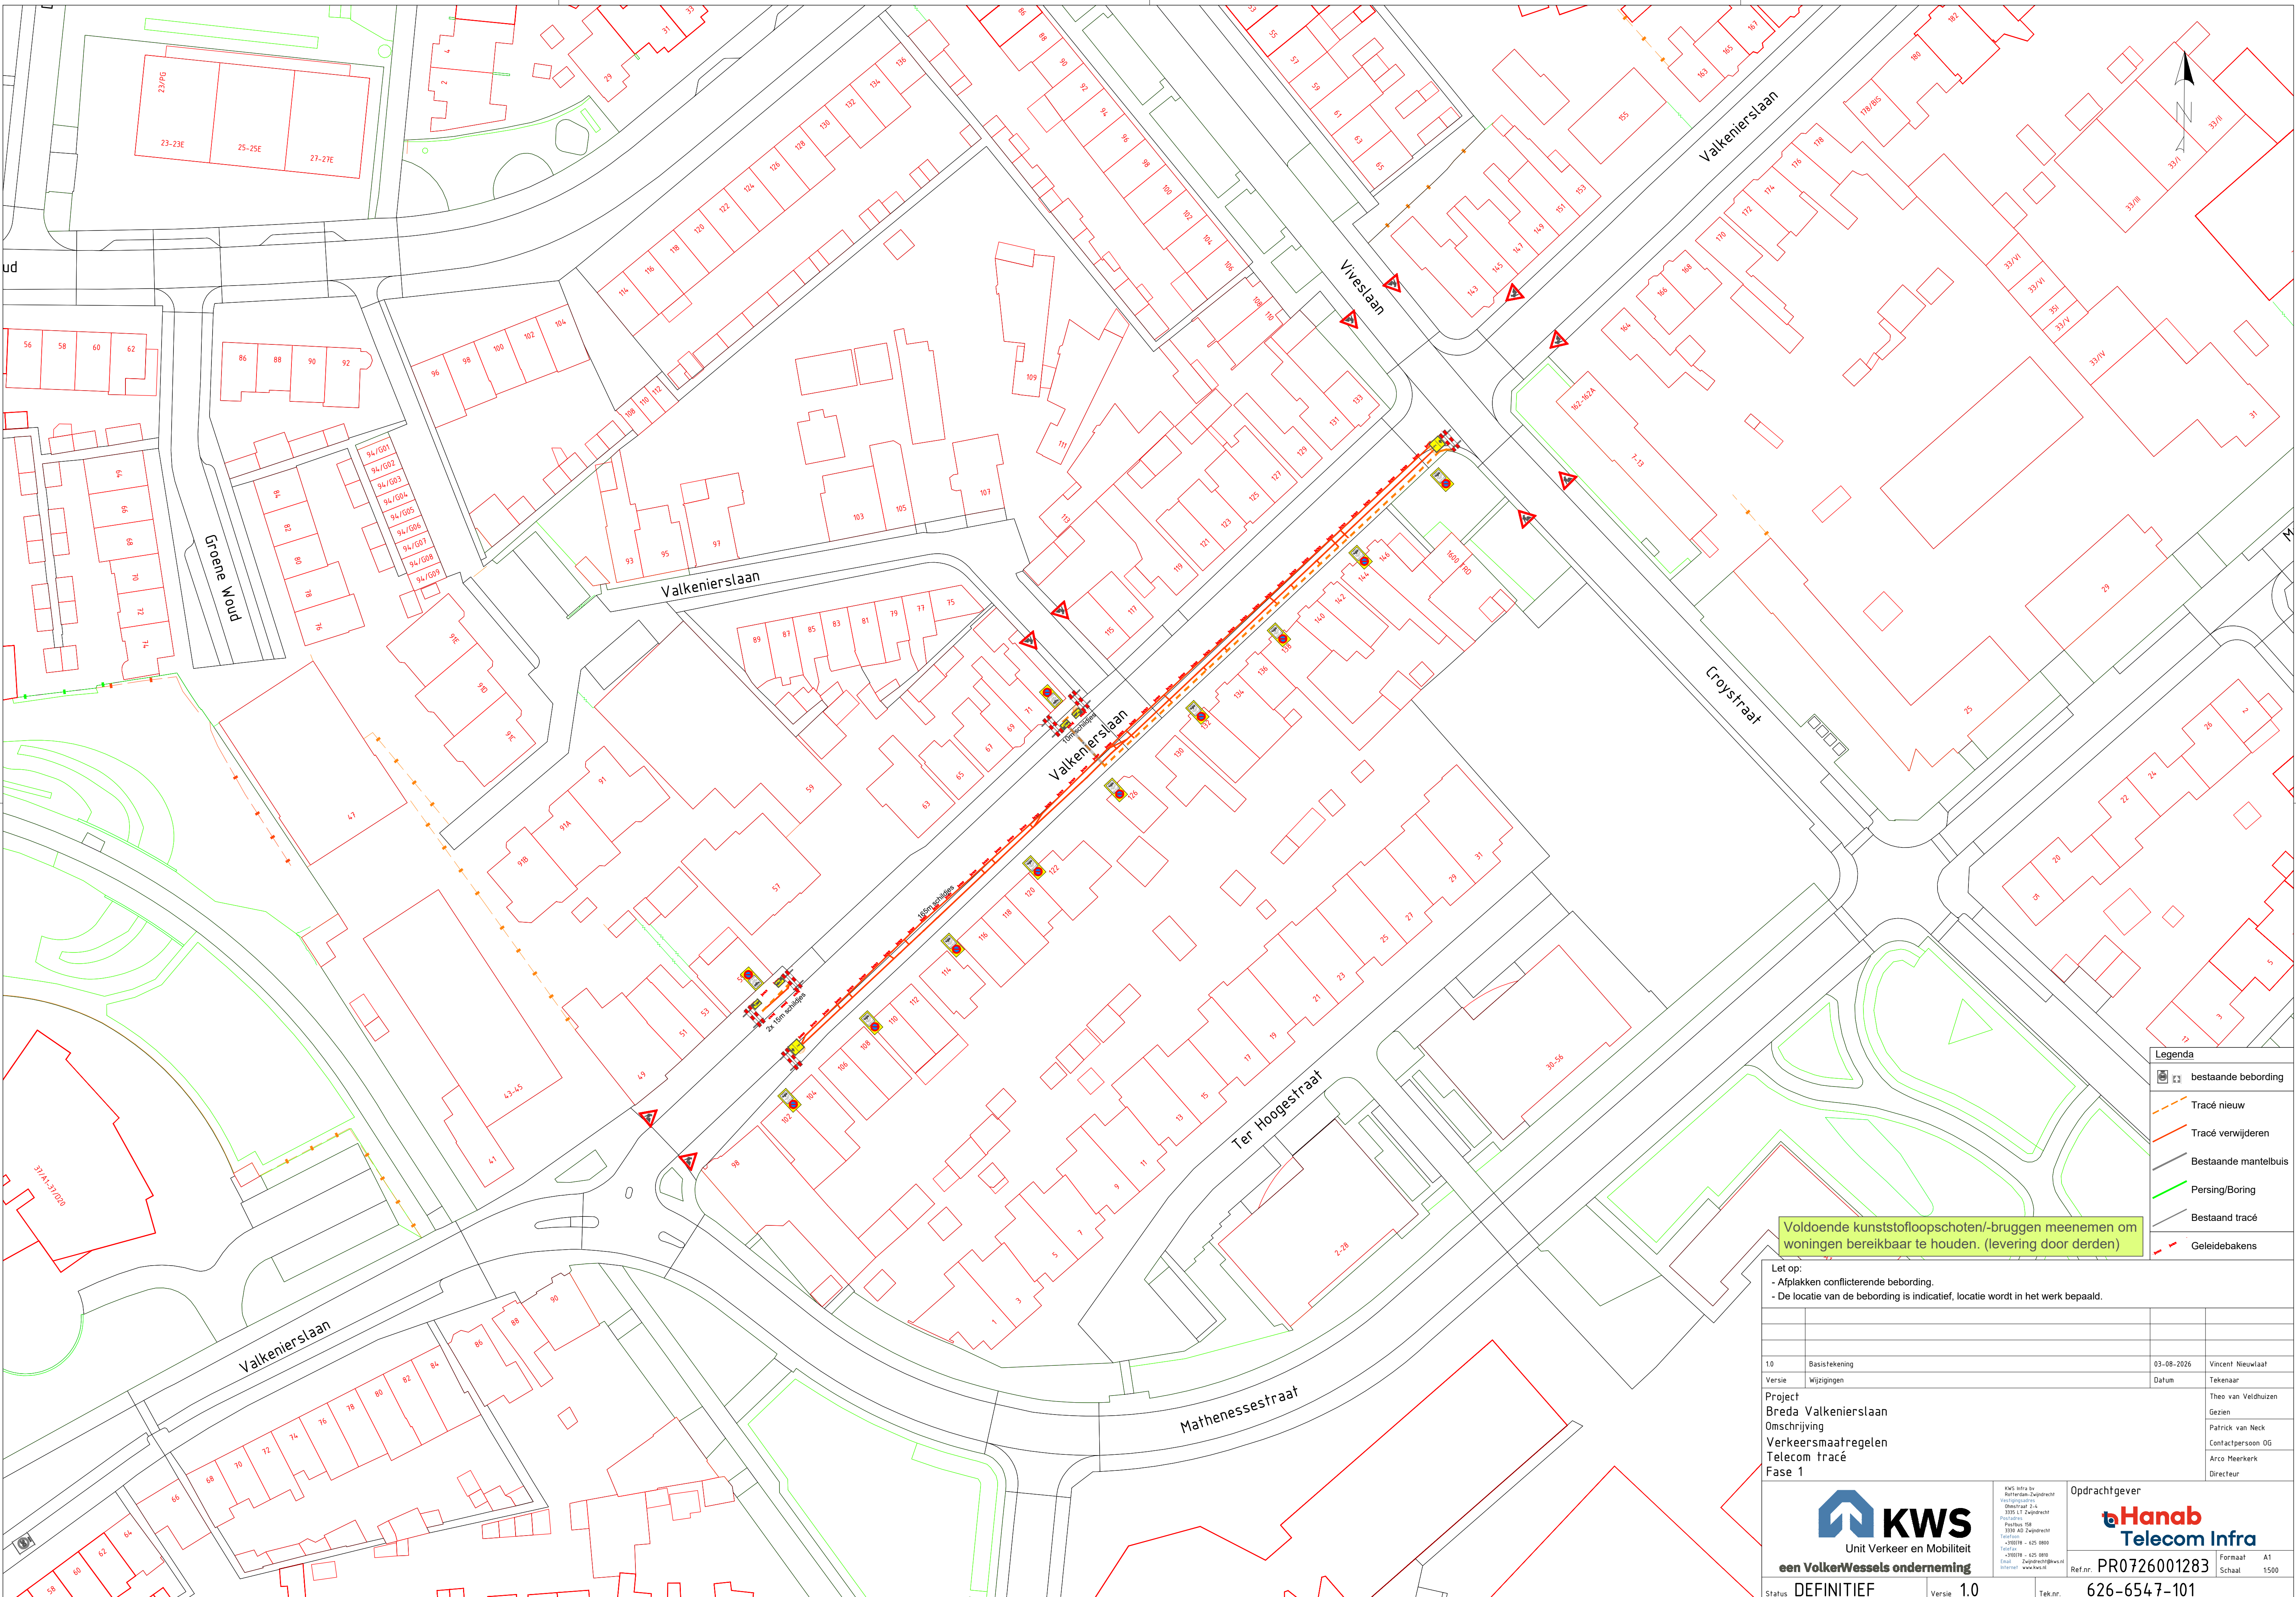

Legenda

bestaande bebording

Tracé nieuw

Tracé verwijderen

Bestaande mantelbuis

Persing/Boring

Bestaand tracé

Geleidebakens

Voldoende kunststofloopschoten/-bruggen meenemen om woningen bereikbaar te houden. (levering door derden)

- Let op:
- Afplakken conflicterende bebording.
 - De locatie van de bebording is indicatief, locatie wordt in het werk bepaald.

1.0	Basisstakeking	03-08-2026	Vincent Nieuwlaar
Versie	Wijzigingen	Datum	Tekenaar
Project		Theo van Veldhuizen	
Breda Valkenierslaan		Gezien	
Omschrijving		Patrick van Neck	
Verkeersmaatregelen		Contactpersoon OG	
Telecom tracé		Arco Meerkerk	
Fase 1		Directeur	

KWS
Unit Verkeer en Mobiliteit
een VolkerWessels onderneming

KWS Infra bv
Rietveldweg 1
3325 LT Zoetermeer
Telefoon: 079-4600000
E-mail: info@kws.nl
Website: www.kws.nl

Opdrachtgever
Hanab Telecom Infra
Ref.nr. **PR0726001283**
Formaat **A1**
Schaal **1:500**

Status **DEFINITIEF** | Versie **1.0** | Tek.nr. **626-6547-101**

626-6547-101-10_Breda_Valkenierslaan