


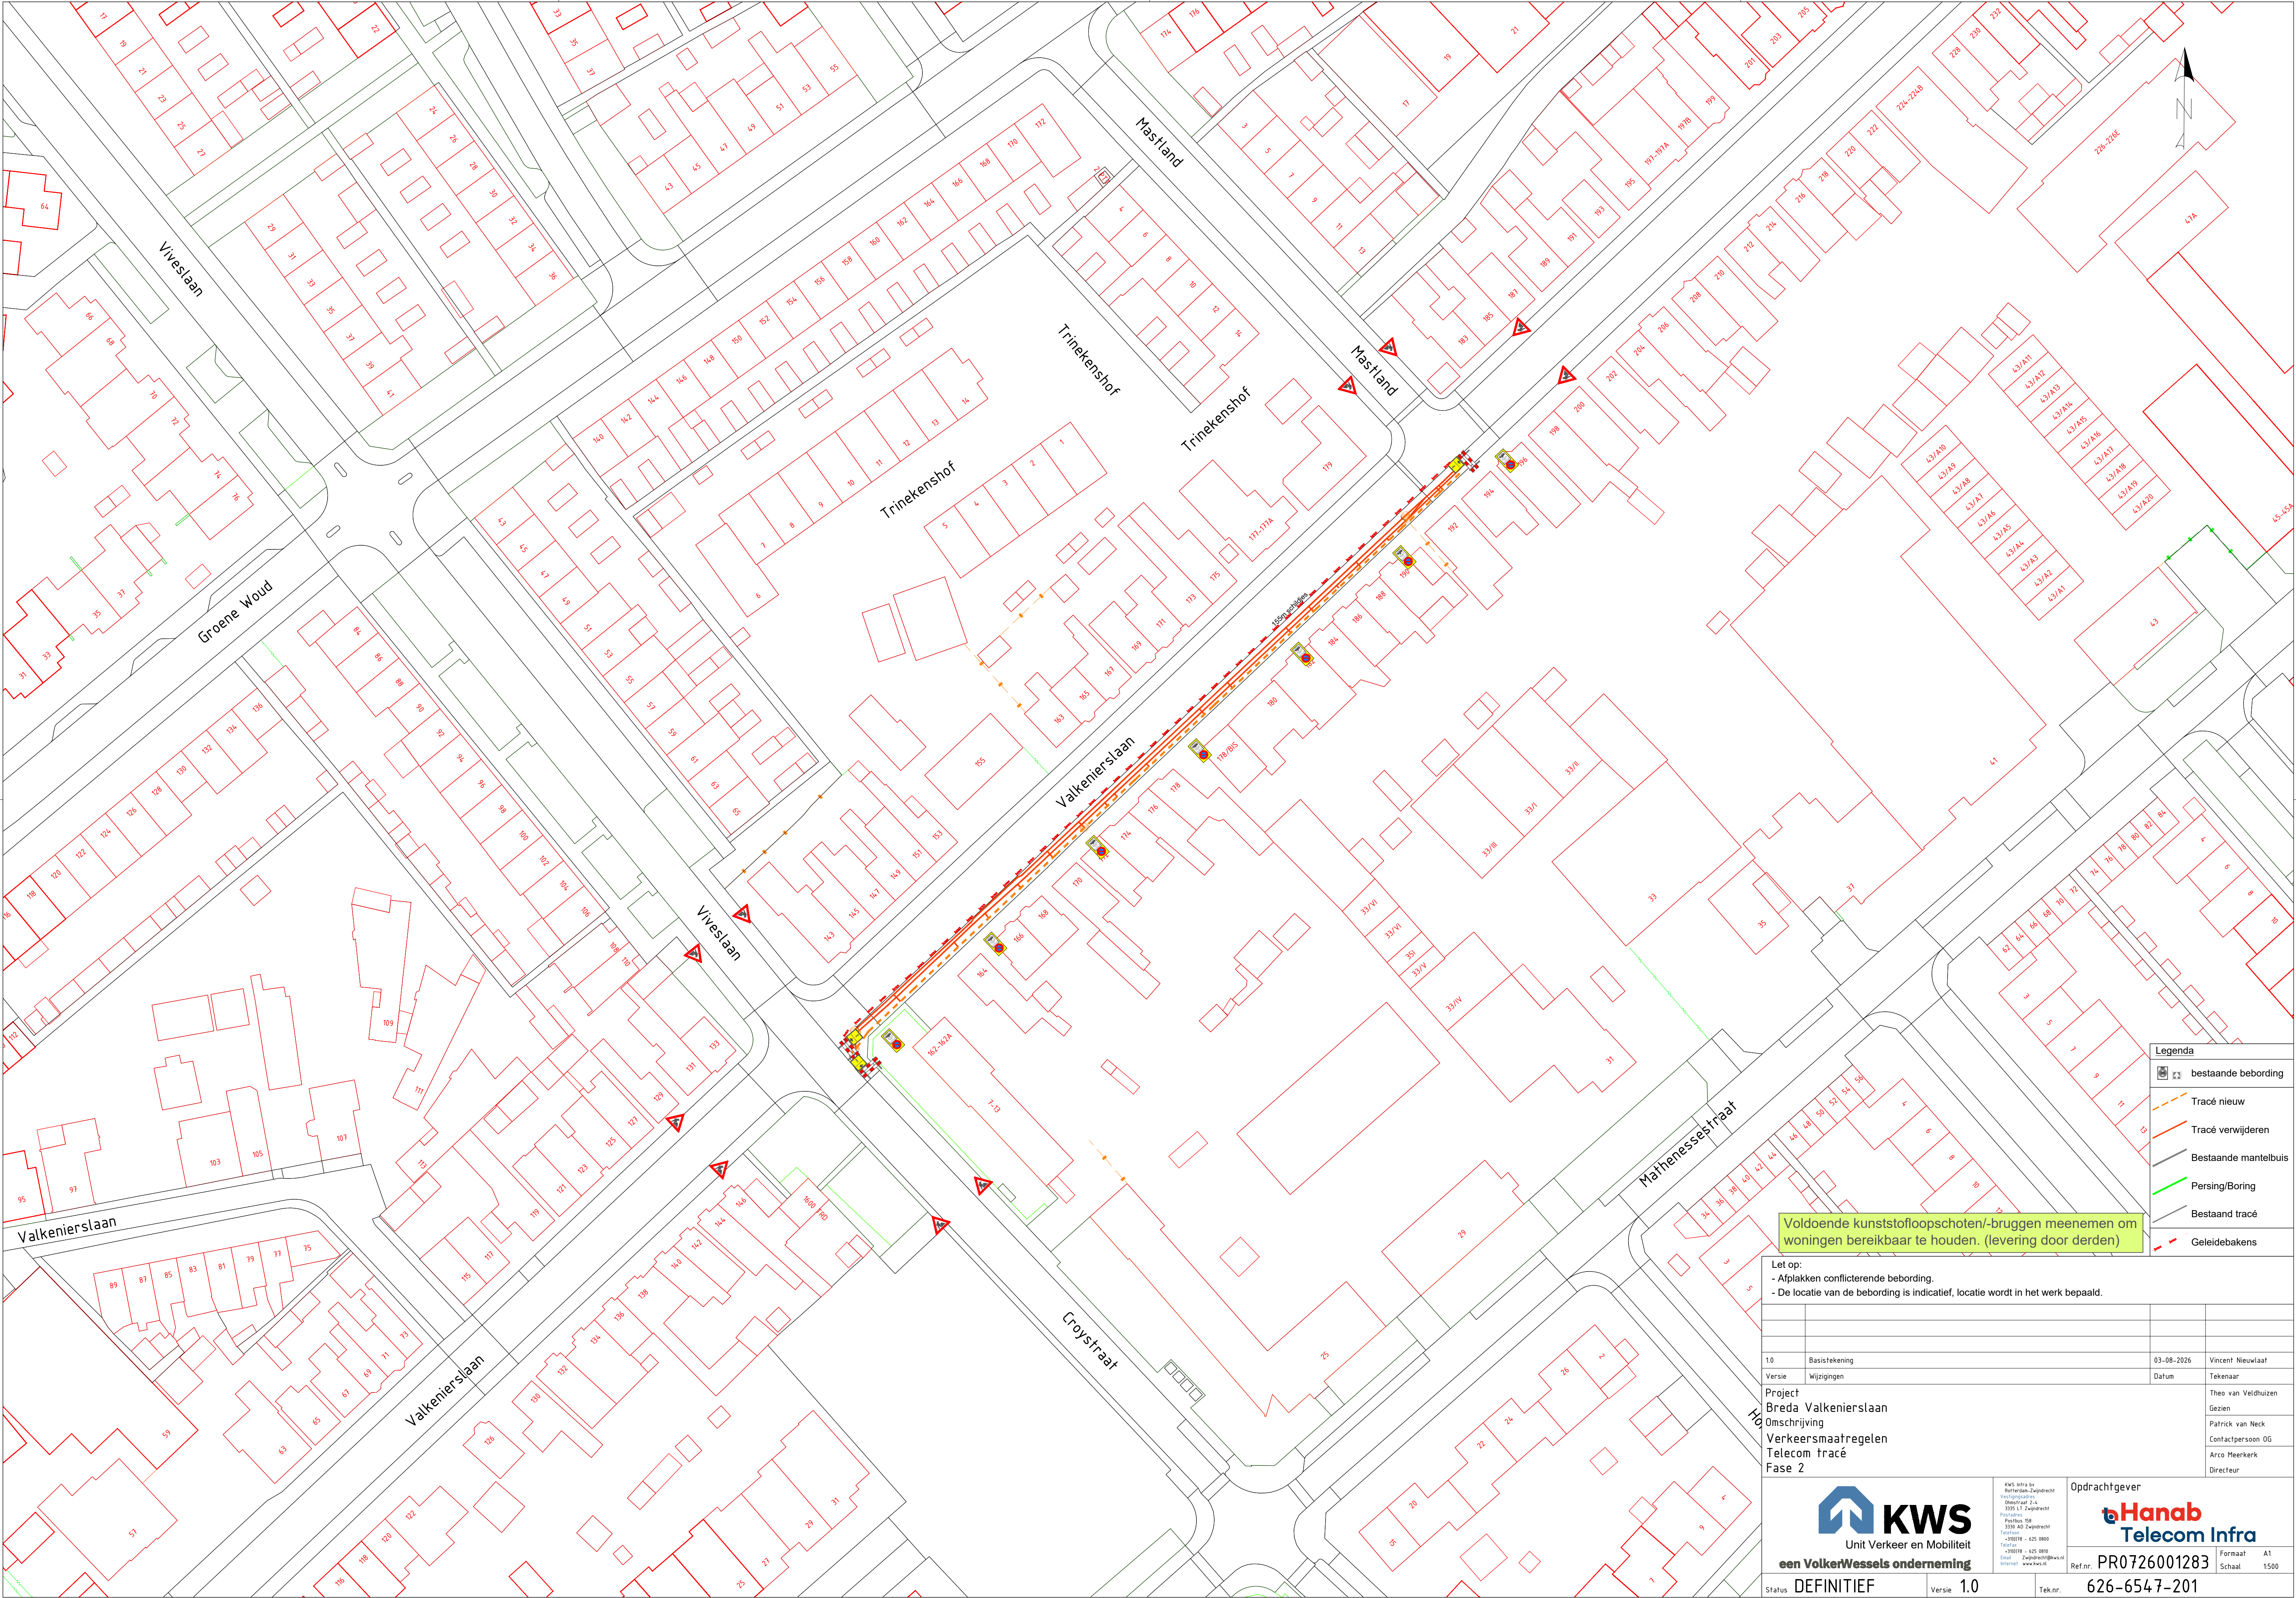

Voldoende kunststofloopschoten/-bruggen meenemen om woningen bereikbaar te houden. (levering door derden)

Legenda

bestaande bebording

Tracé nieuw

Tracé verwijderen

Bestaande mantelbuis

Persing/Boring

Bestaand tracé

Geleidebakens

Let op:
- Afplakken conflicterende bebording.
- De locatie van de bebording is indicatief, locatie wordt in het werk bepaald.

1.0	Basisstekening	03-08-2026	Vincent Nieuwlaar
Versie	Wijzigingen	Datum	Tekenaar
Project		Theo van Veldhuizen	
Breda Valkenierslaan		Gezien	
Omschrijving		Patrick van Neck	
Verkeersmaatregelen		Contactpersoon OG	
Telecom tracé		Arco Meerkerk	
Fase 2		Directeur	

Unit Verkeer en Mobiliteit

een VolkerWessels onderneming

KWS Infra bv
Rijnlandse Zeehaven
Oudestraat 2-4
3325 LT Zoetermeer
Postbus 258
3330 AD Zoetermeer
T: +31(0)181 - 425 0800
E: zak@kws.nl
W: www.kws.nl

Opdrachtgever

Ref.nr

PR0726001283

Formaat

A1

Schaal

1:500

Status

DEFINITIEF

Versie

1.0

Tek.nr.

626-6547-201

626-6547-201-1-1_Breda_Valkenierslaan