


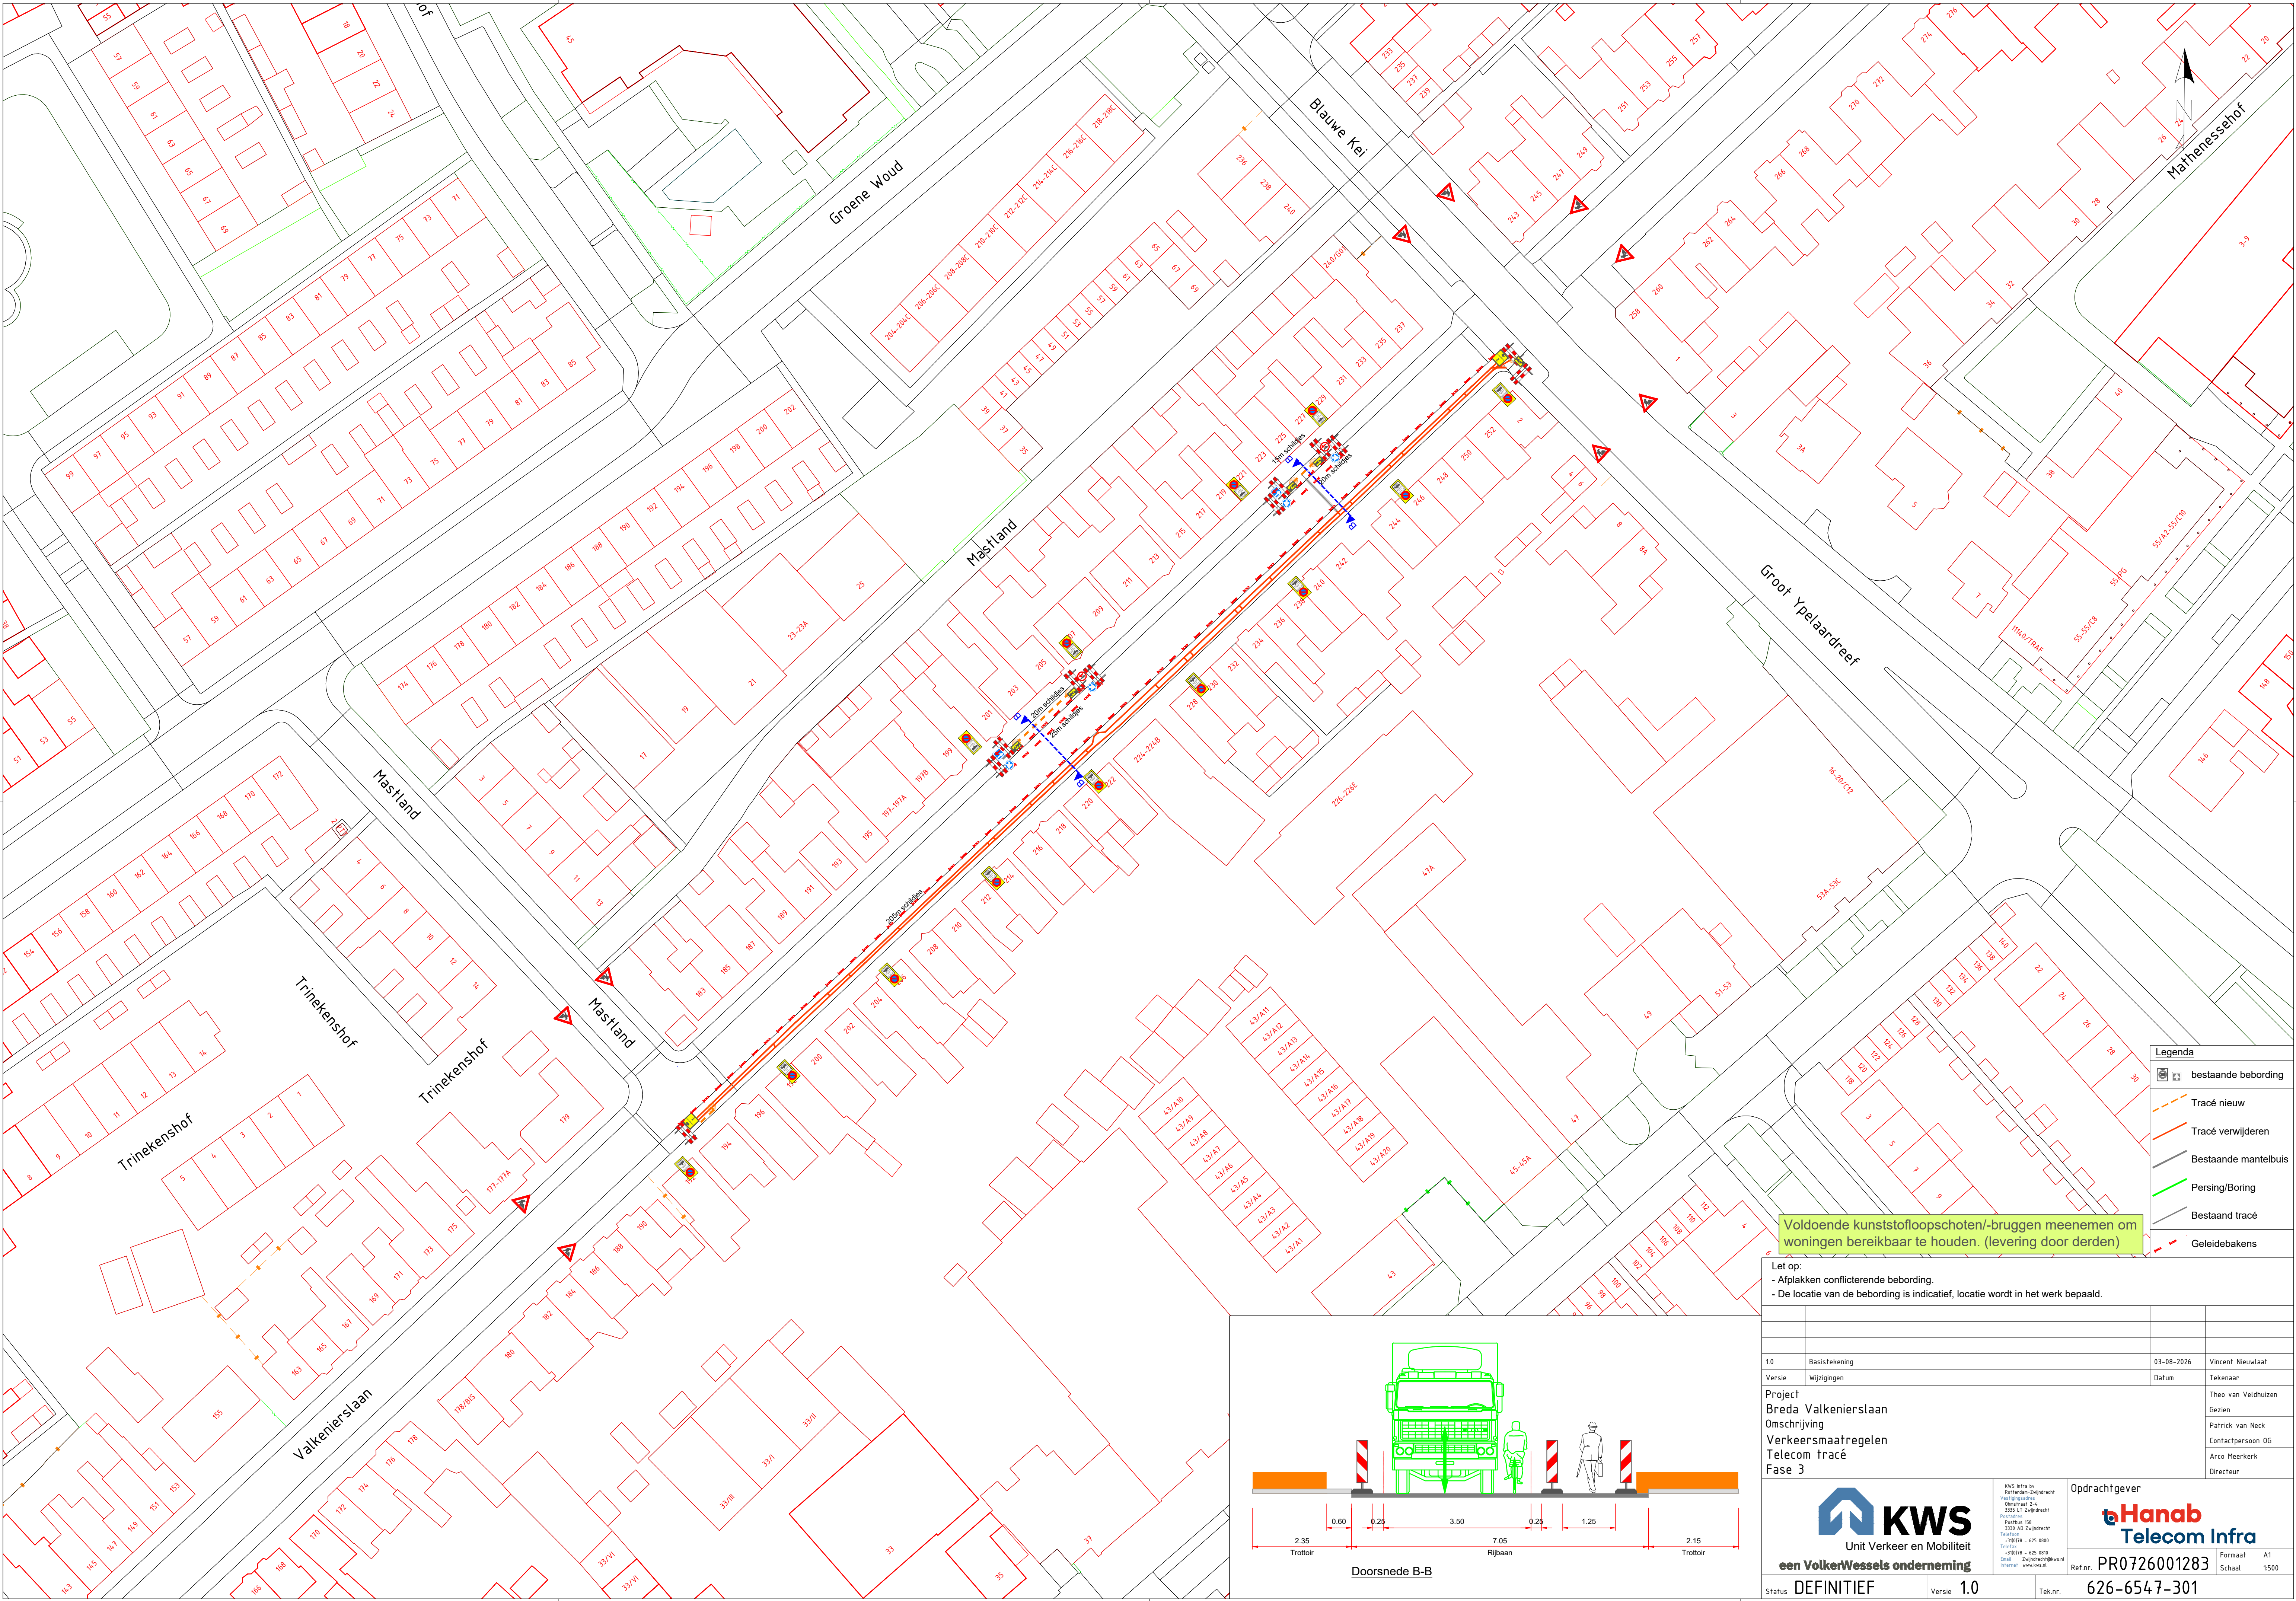


Legenda

- bestaande bebording
- Tracé nieuw
- Tracé verwijderen
- Bestaande mantelbuis
- Persing/Boring
- Bestaand tracé
- Geleidebakens

Voldoende kunststofloopschoten/-bruggen meenemen om woningen bereikbaar te houden. (levering door derden)

- Let op:
- Afplakken conflicterende bebording.
 - De locatie van de bebording is indicatief, locatie wordt in het werk bepaald.

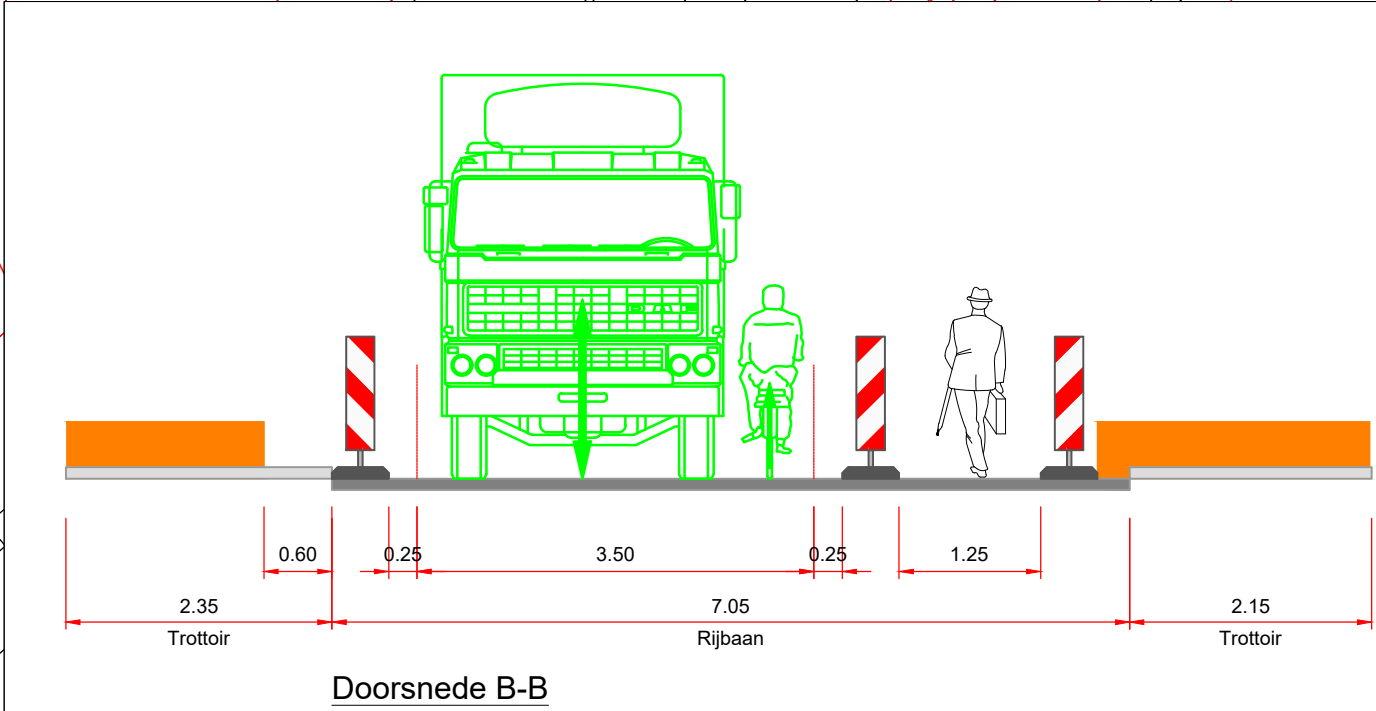

Project
Breda Valkenierslaan
Omschrijving
Verkeersmaatregelen
Telecom tracé
Fase 3

KWS
Unit Verkeer en Mobiliteit
een VolkerWessels onderneming

KWS Infra bv
Rijndijk 10
3325 LT Zoetermeer
Postbus 258
3330 AD Zoetermeer
T: +31(0)181 - 425 000
E: zoetermeer@kws.nl
W: www.kws.nl

Opdrachtgever
 Hanab Telecom Infra
Ref.nr. **PR0726001283** Formaat A1
Schaaal 1:500

Status **DEFINITIEF**

Versie **1.0**

Tek.nr. **626-6547-301**