


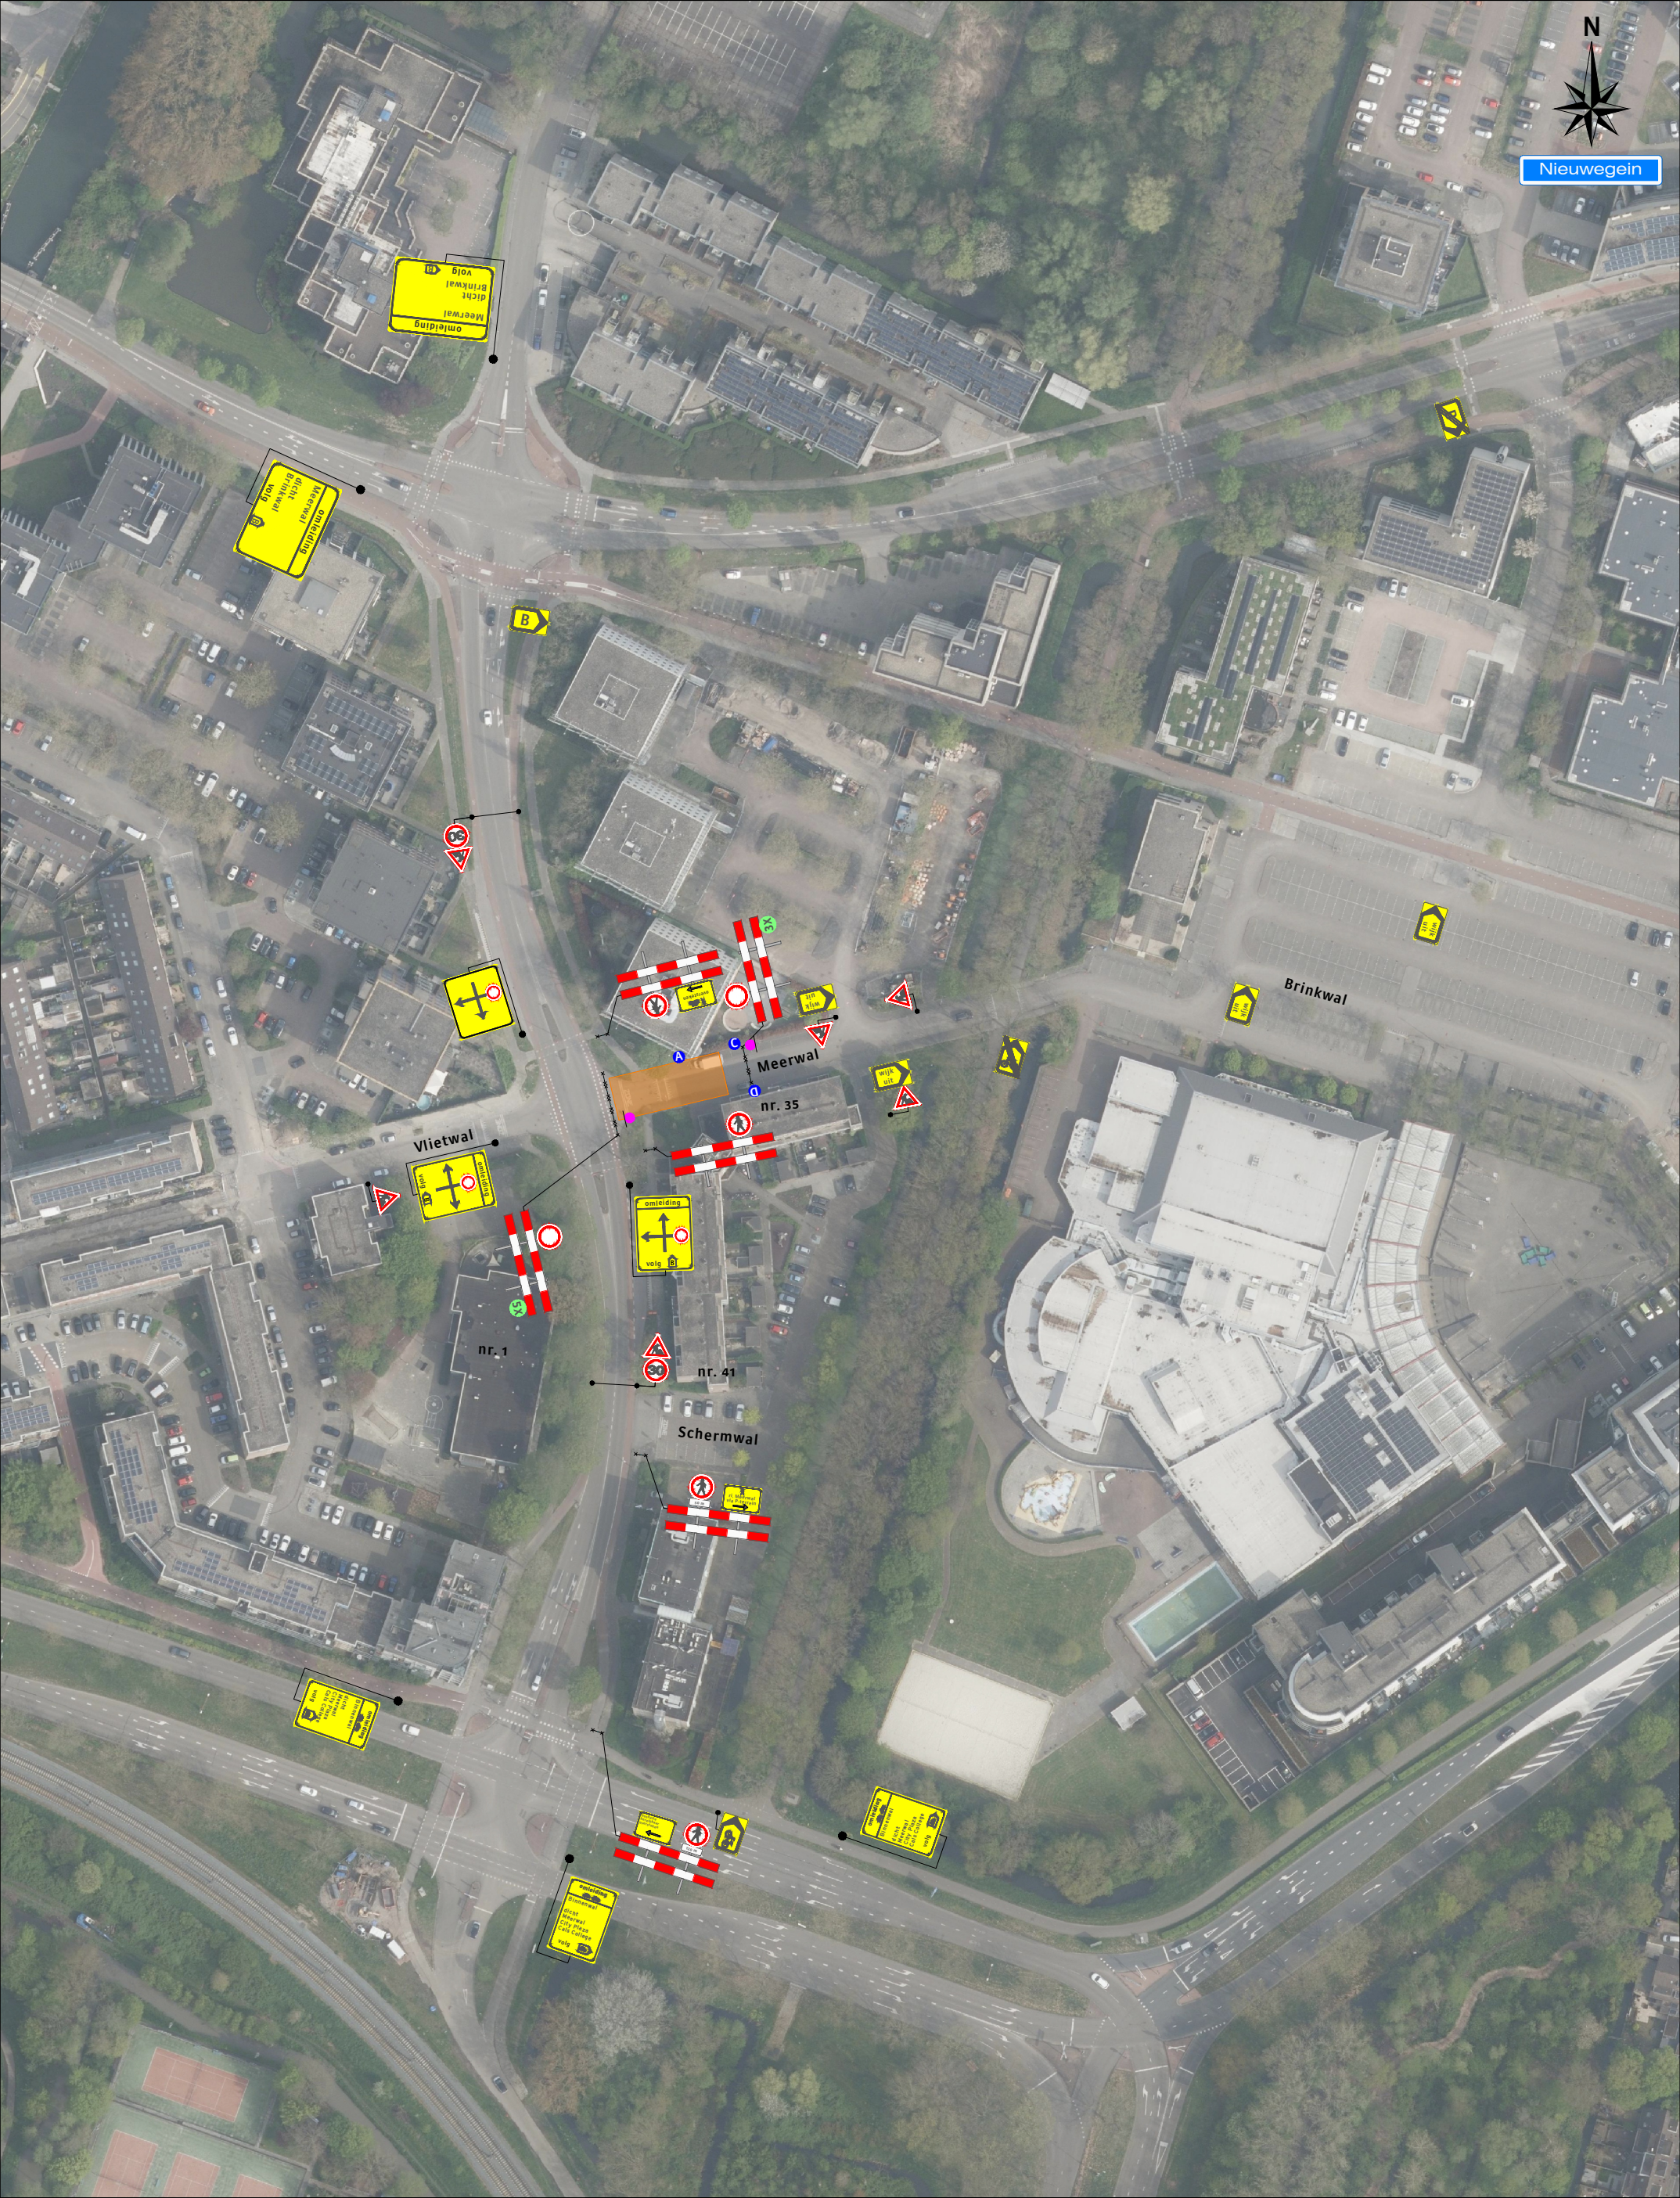

Legenda

Werkruimte

Deze weg is dicht

X t/m X

2X

P

parkeren verboden op 10m

A 1X

P

parkeren verboden op 10m

C 1X

P

parkeren verboden op 10m

D 1X

Werkvakindeling ETW

≥10m

≥10m

Opdrachtgever:

VAN DEN HEUVEL

Versluys verkeers-techniek BV

www.versluysgroep.nl

Bodegraven - Ede - Rotterdam - Vijfhuizen

Project:

Binnenwal te Nieuwegein

Onderdeel: Verkeersmaatregel / Verkeersomleiding

Afstand VRI: m

Aard werkzaamheden opdr.gever: Kabels en Leidingen

K54368

Getekend : M. Knopper

Datum : 21-07-2026

Gecontroleerd : R. Egbertsen

Datum : 21-07-2026

Referentienr. : nvt.

Tekeningnummer: 126-01483.2C-01

Formaat: A3

Schaal: nvt.

Status:

Plaatsing conform CROW 96a en 96b - Conflicterende bebording / bewegwijzering afdekken