
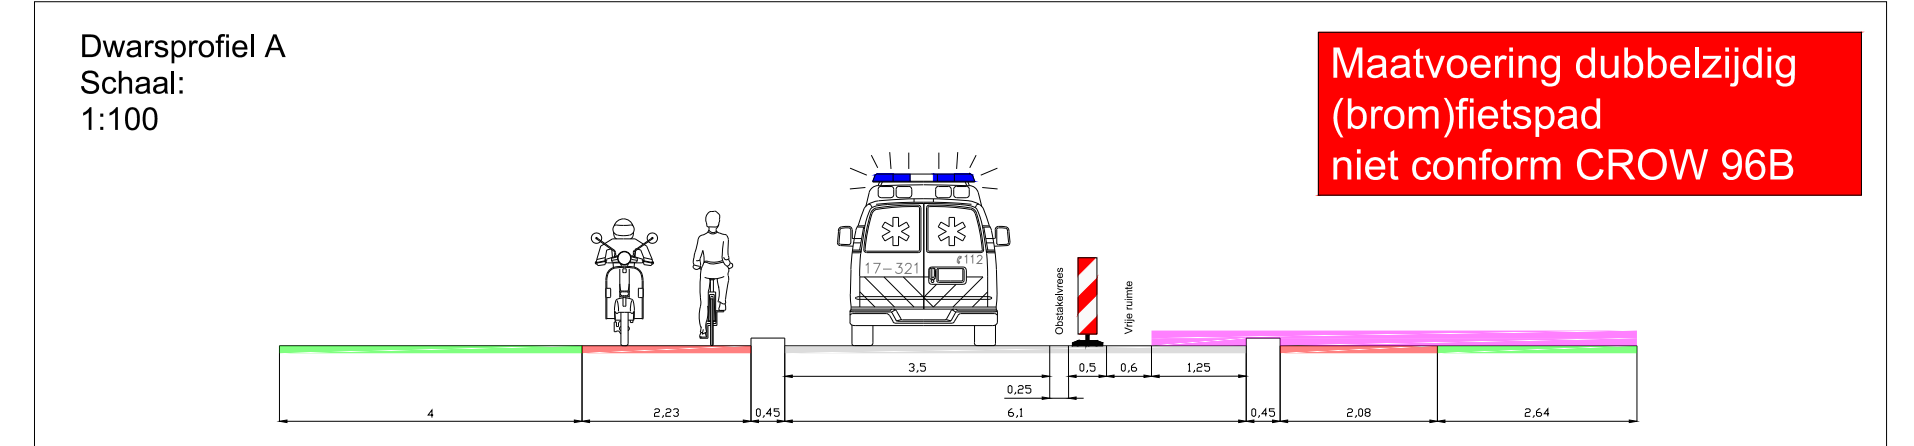
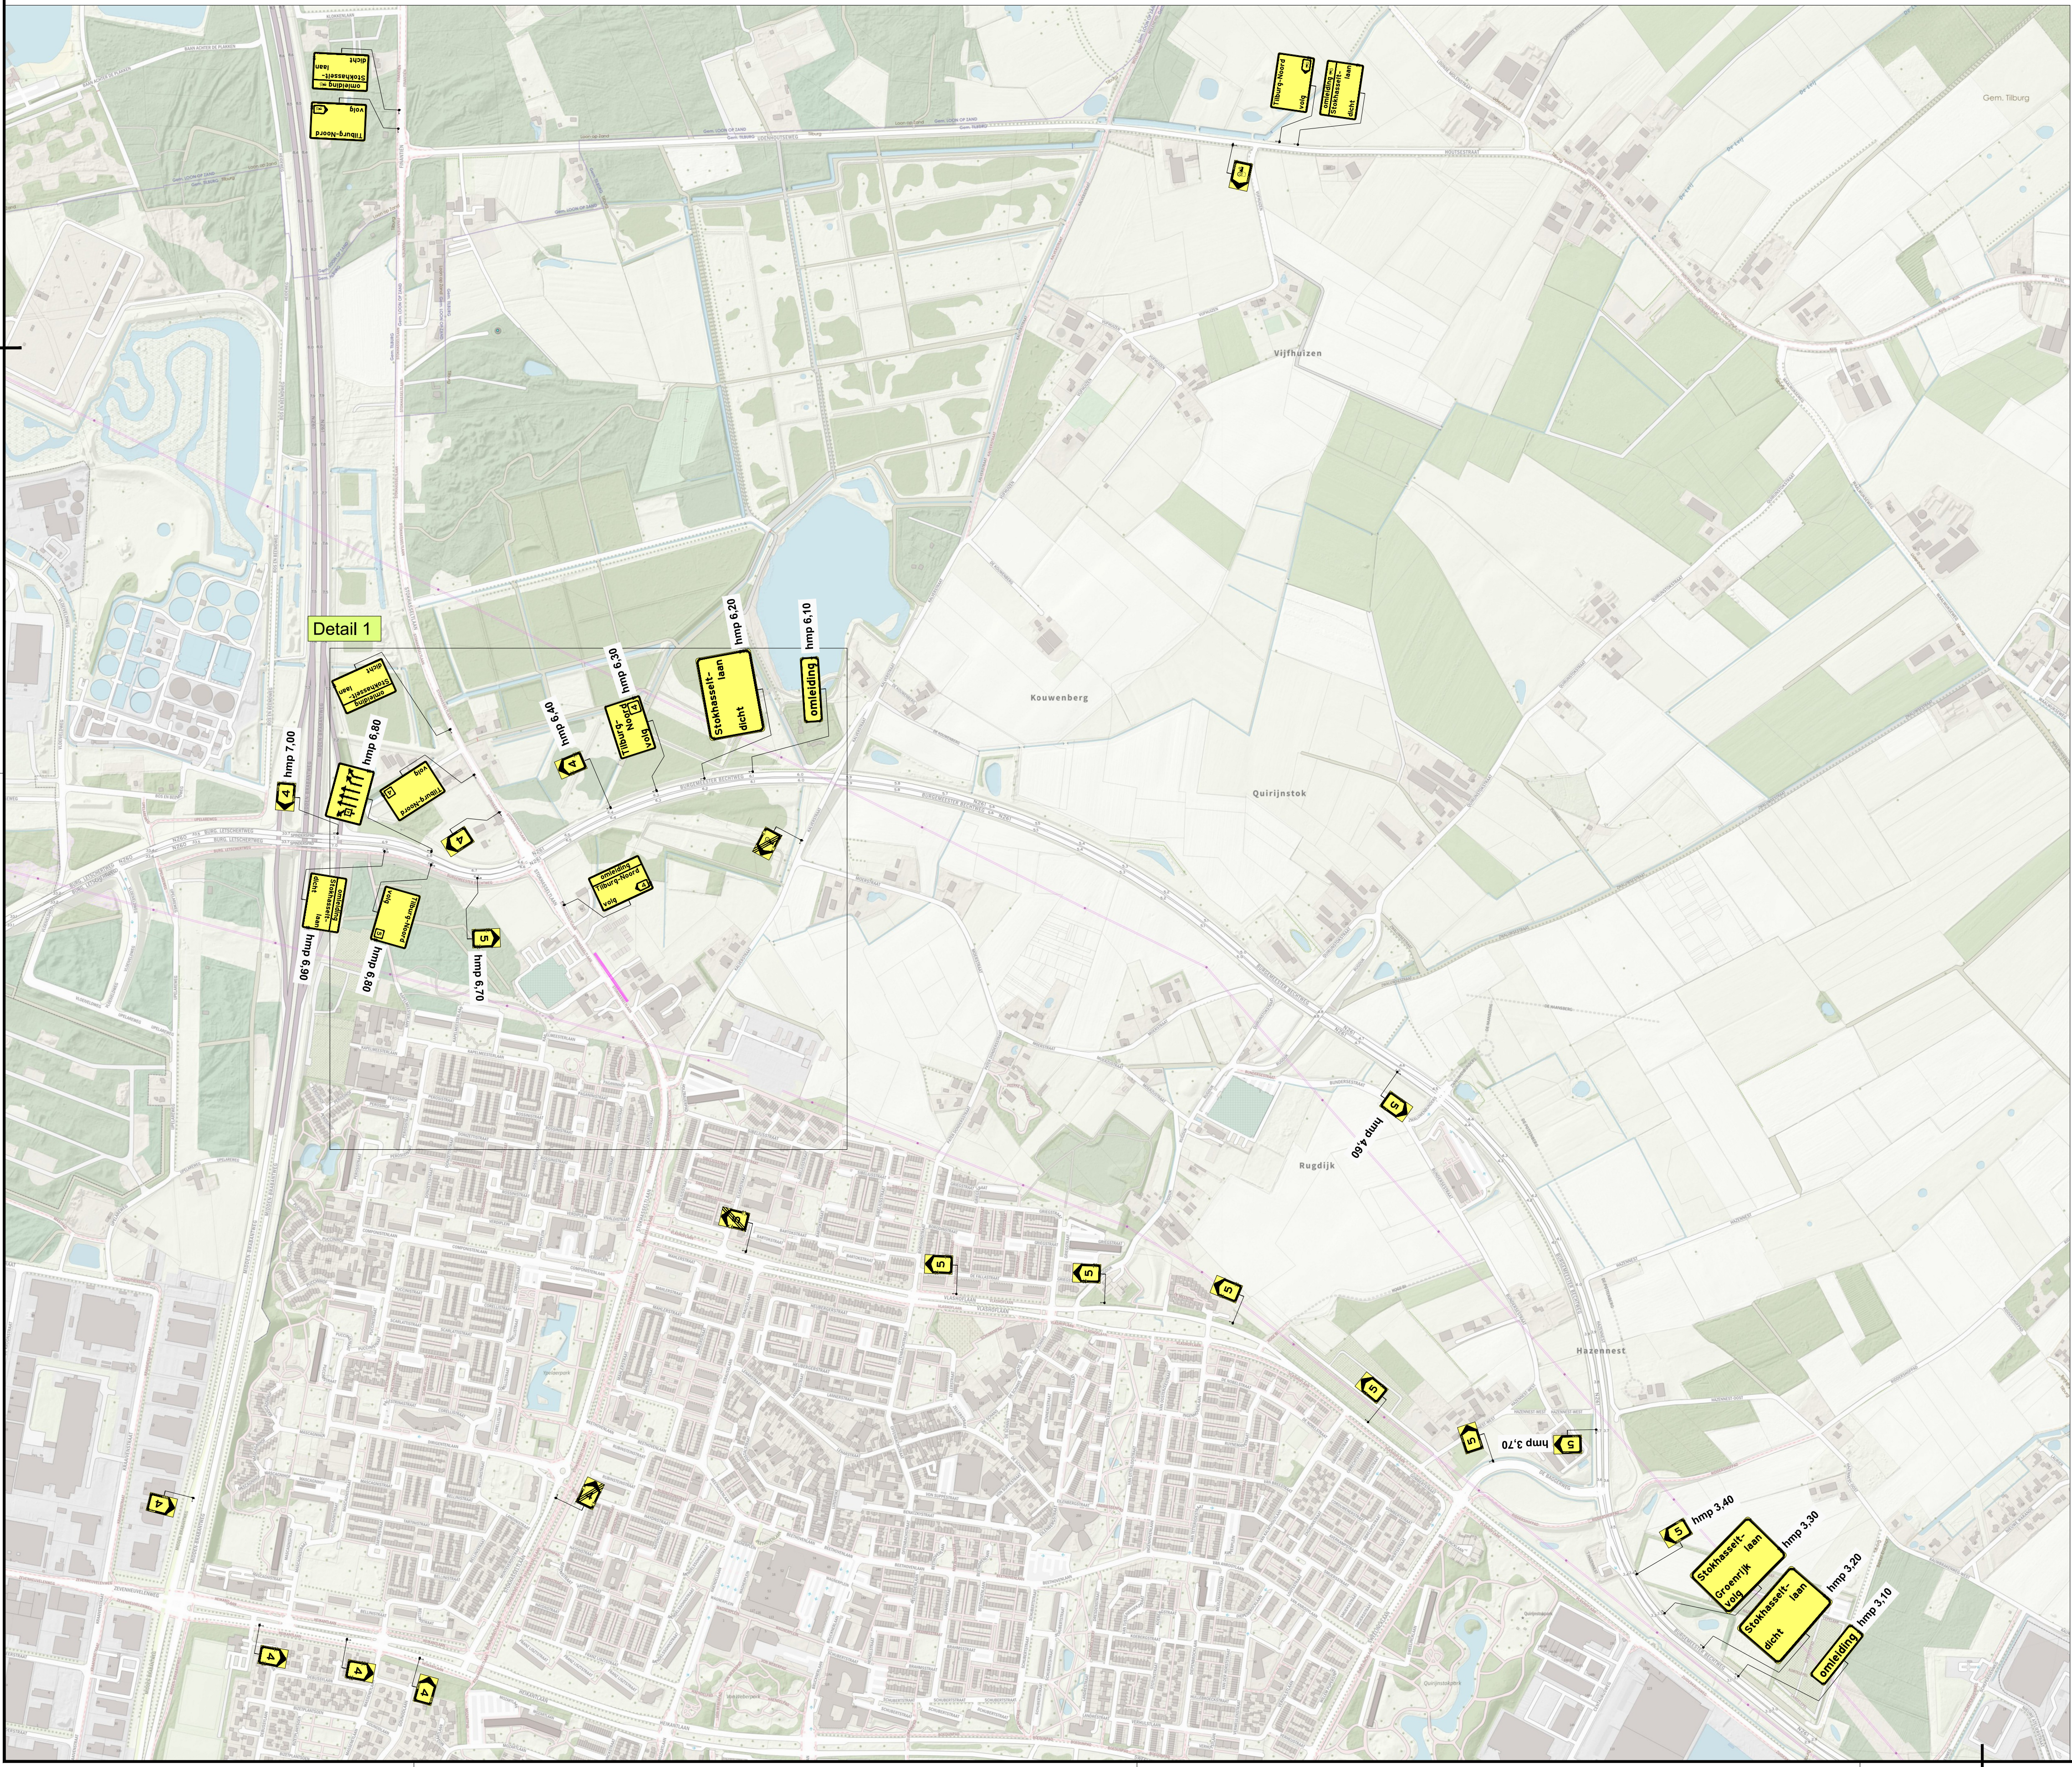


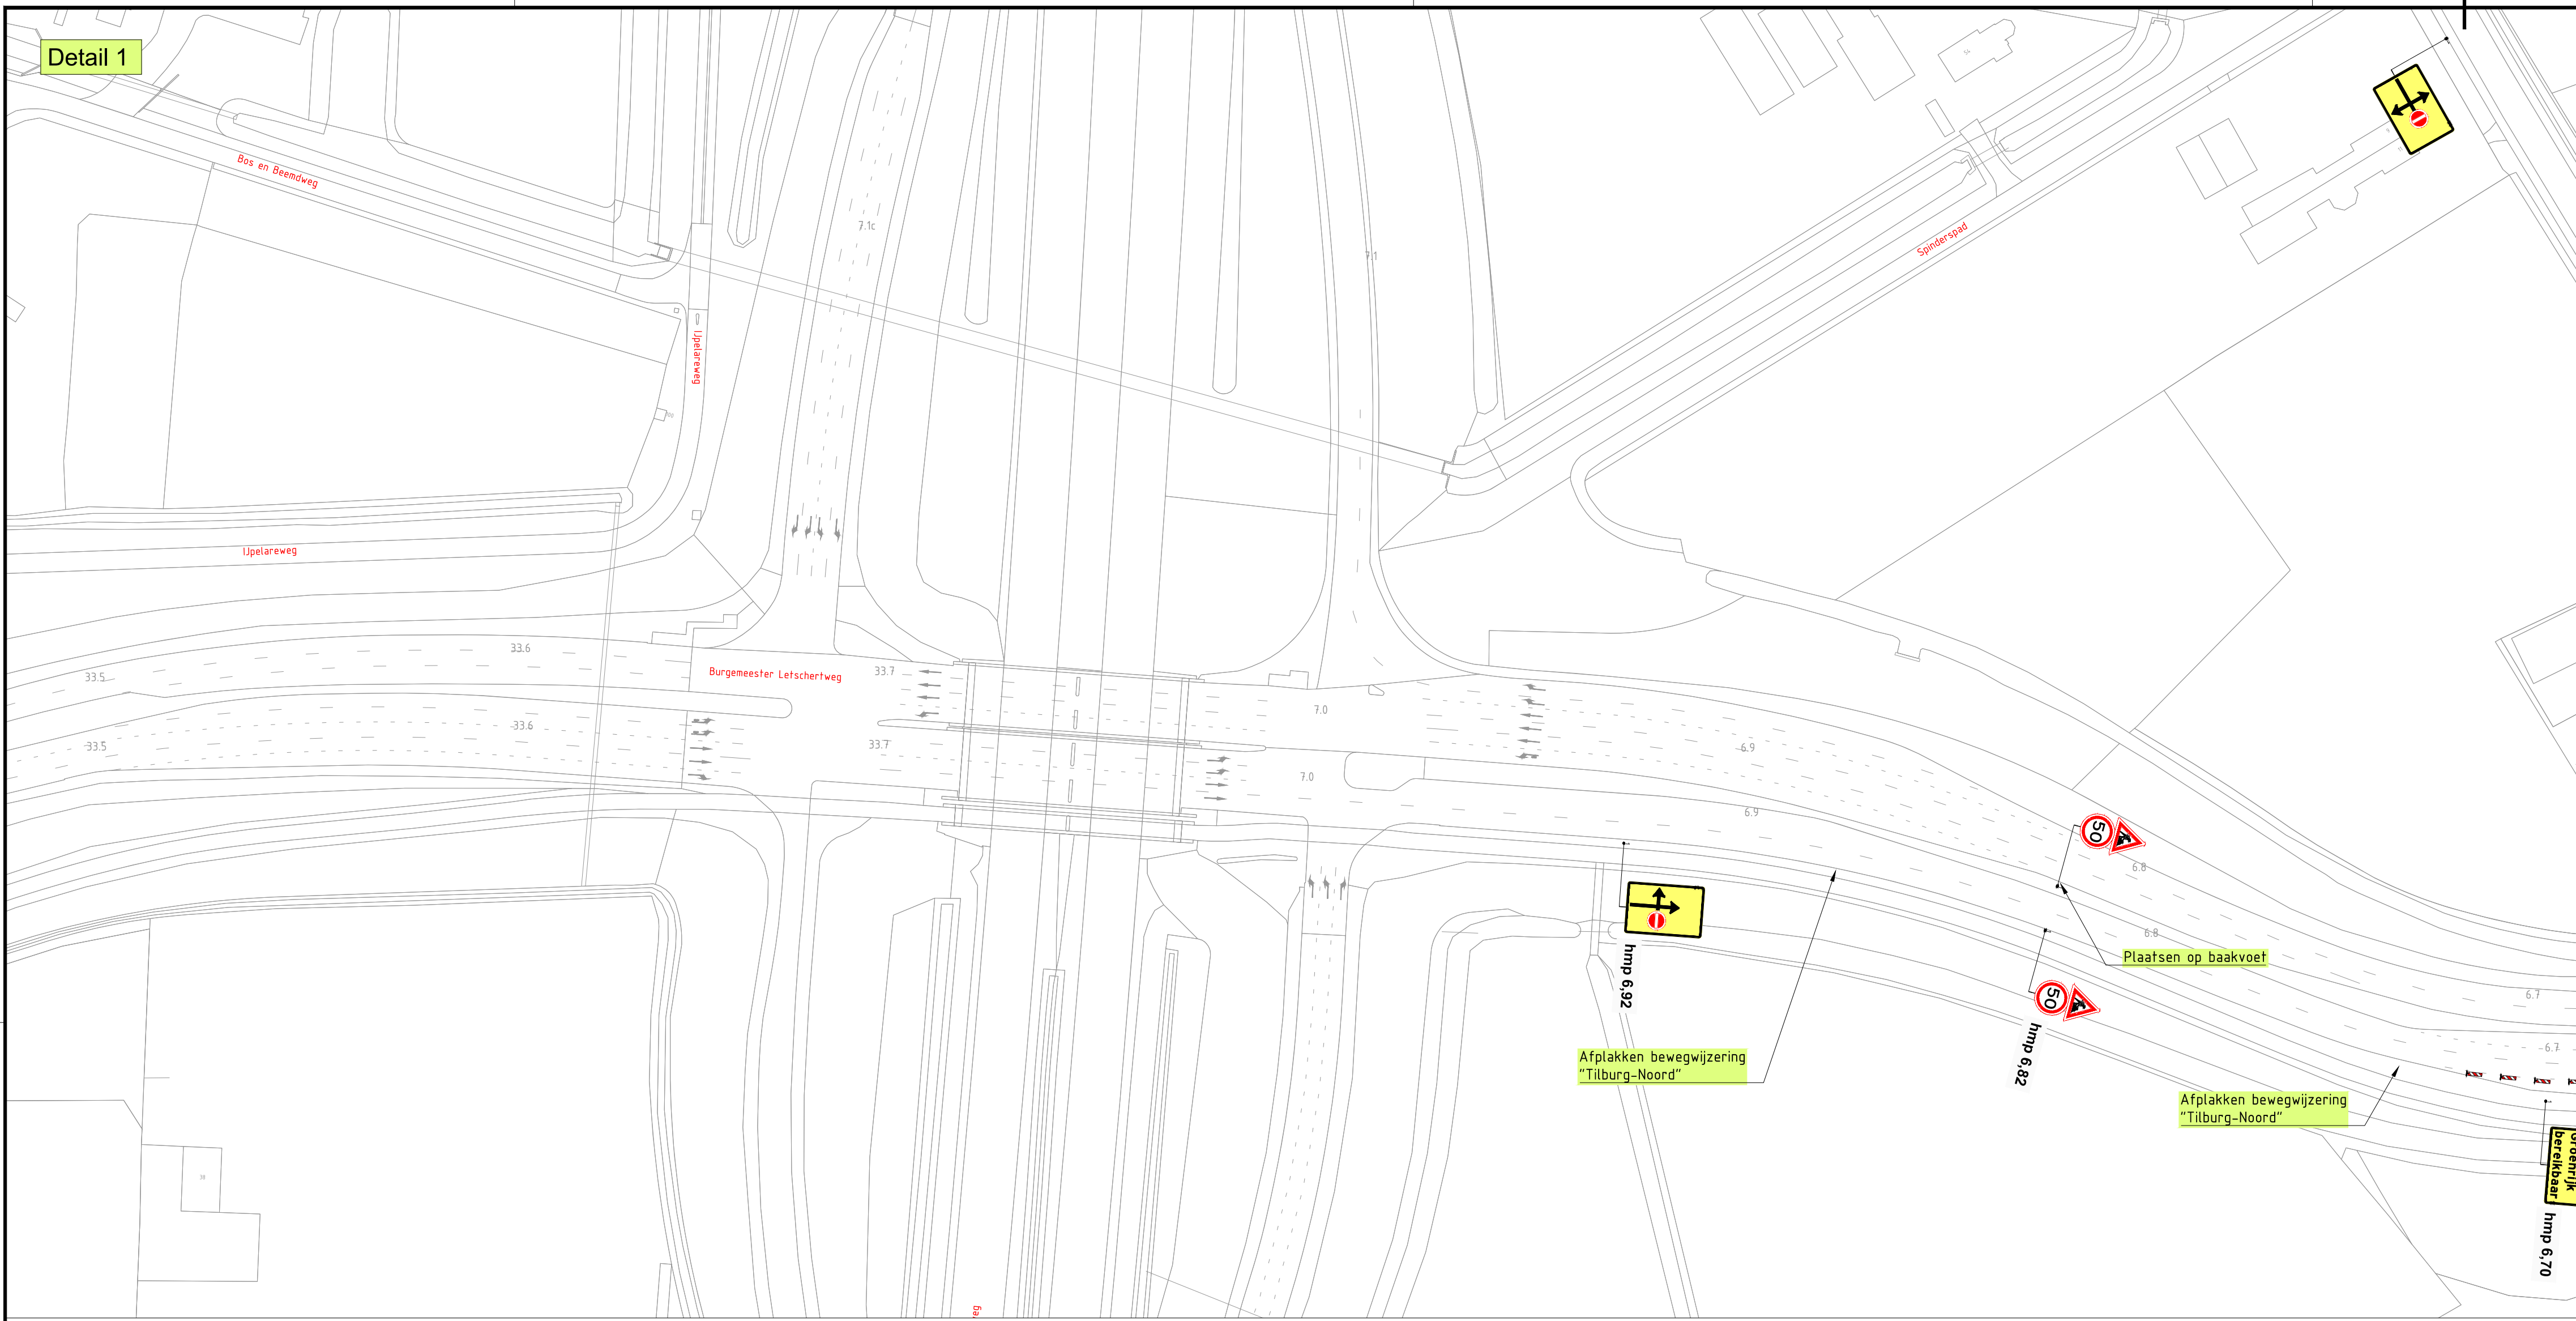

LEGENDA

Goedgekeurd





BROEREN
CIVIL SOLUTIONS

VERBODEN TOEGANG
VERBODEN TOEGANG