


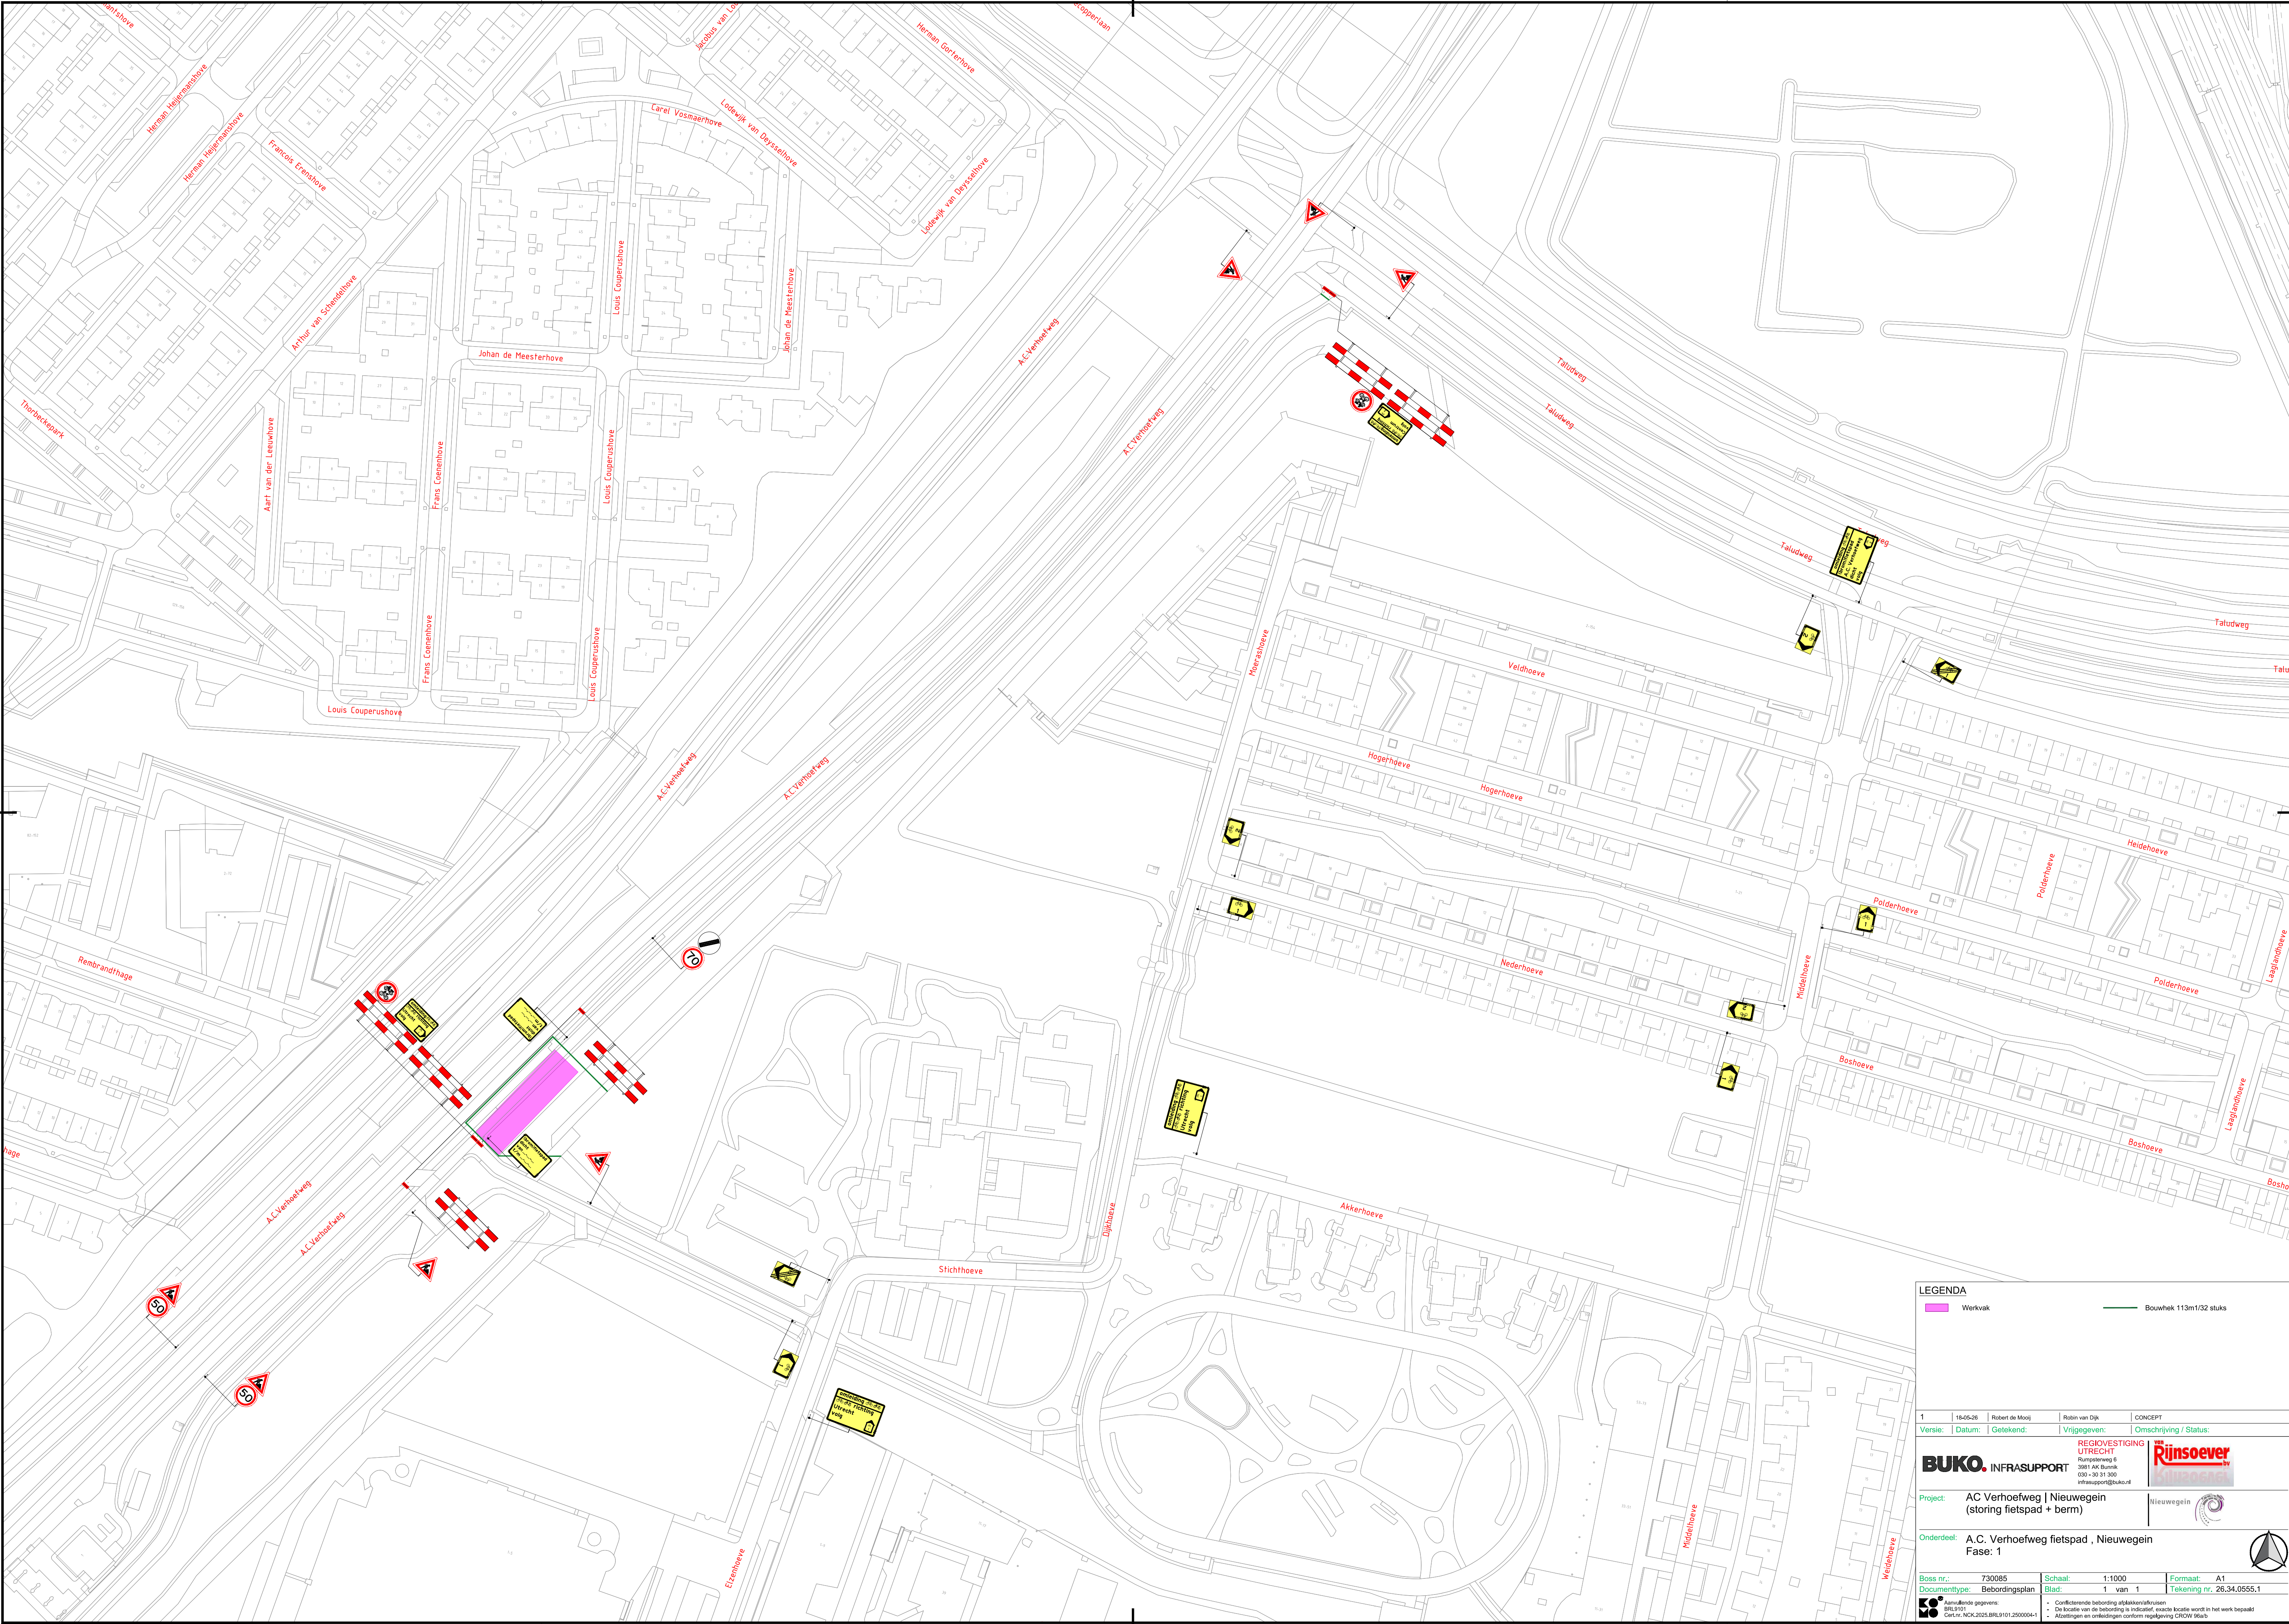

LEGENDA

Werkvak

Bouwhetk 113m132 stuks

1

18-05-26

Robert de Mooij

Robin van Dijk

CONCEPT

Versie:

Datum:

Getekend:

Vrijgegeven:

Omschrijving / Status:

REGIOVESTIGING
UTRECHT

Kunstmestweg 6
3981 AK Bunnik
030 - 30 31 300
info@regiovestigingutrecht.nl

BUKO

INFRA SUPPORT

030 - 30 31 300
info@buko.nl

Rijnsoever

RIJNSOEVER

Project:

AC Verhoeveweg | Nieuwegein
(storing fietspad + berm)

Nieuwegein

Onderdeel:

A.C. Verhoeveweg fietspad, Nieuwegein
Fase: 1

Boss nr.:

730085

Schaal:

1:1000

Formaat:

A1

Documenttype:

Beoordelingsplan

Blad:

1 van 1

Tekening nr.:

26.34.0555.1

Aanvullende gegevens:

BR1511

• Conflicterende bebouwing afbakenen/afruilen
• De locatie van de bebouwing is indicatief, exacte locatie wordt in het werk bepaald
• Afzetten en onkruidbestrijding conform regeling CROW 96a

H17: Verkeersplannen - Tekenaars/Robert1, Projecten/2026/26.34.0555 1m 26.34.0555/26.34.0555 A.C. Verhoeveweg Fietspad Nieuwegein/26.34.0555.1 730085 A.C. Verhoeveweg Fietspad Nieuwegein V1.dwg