


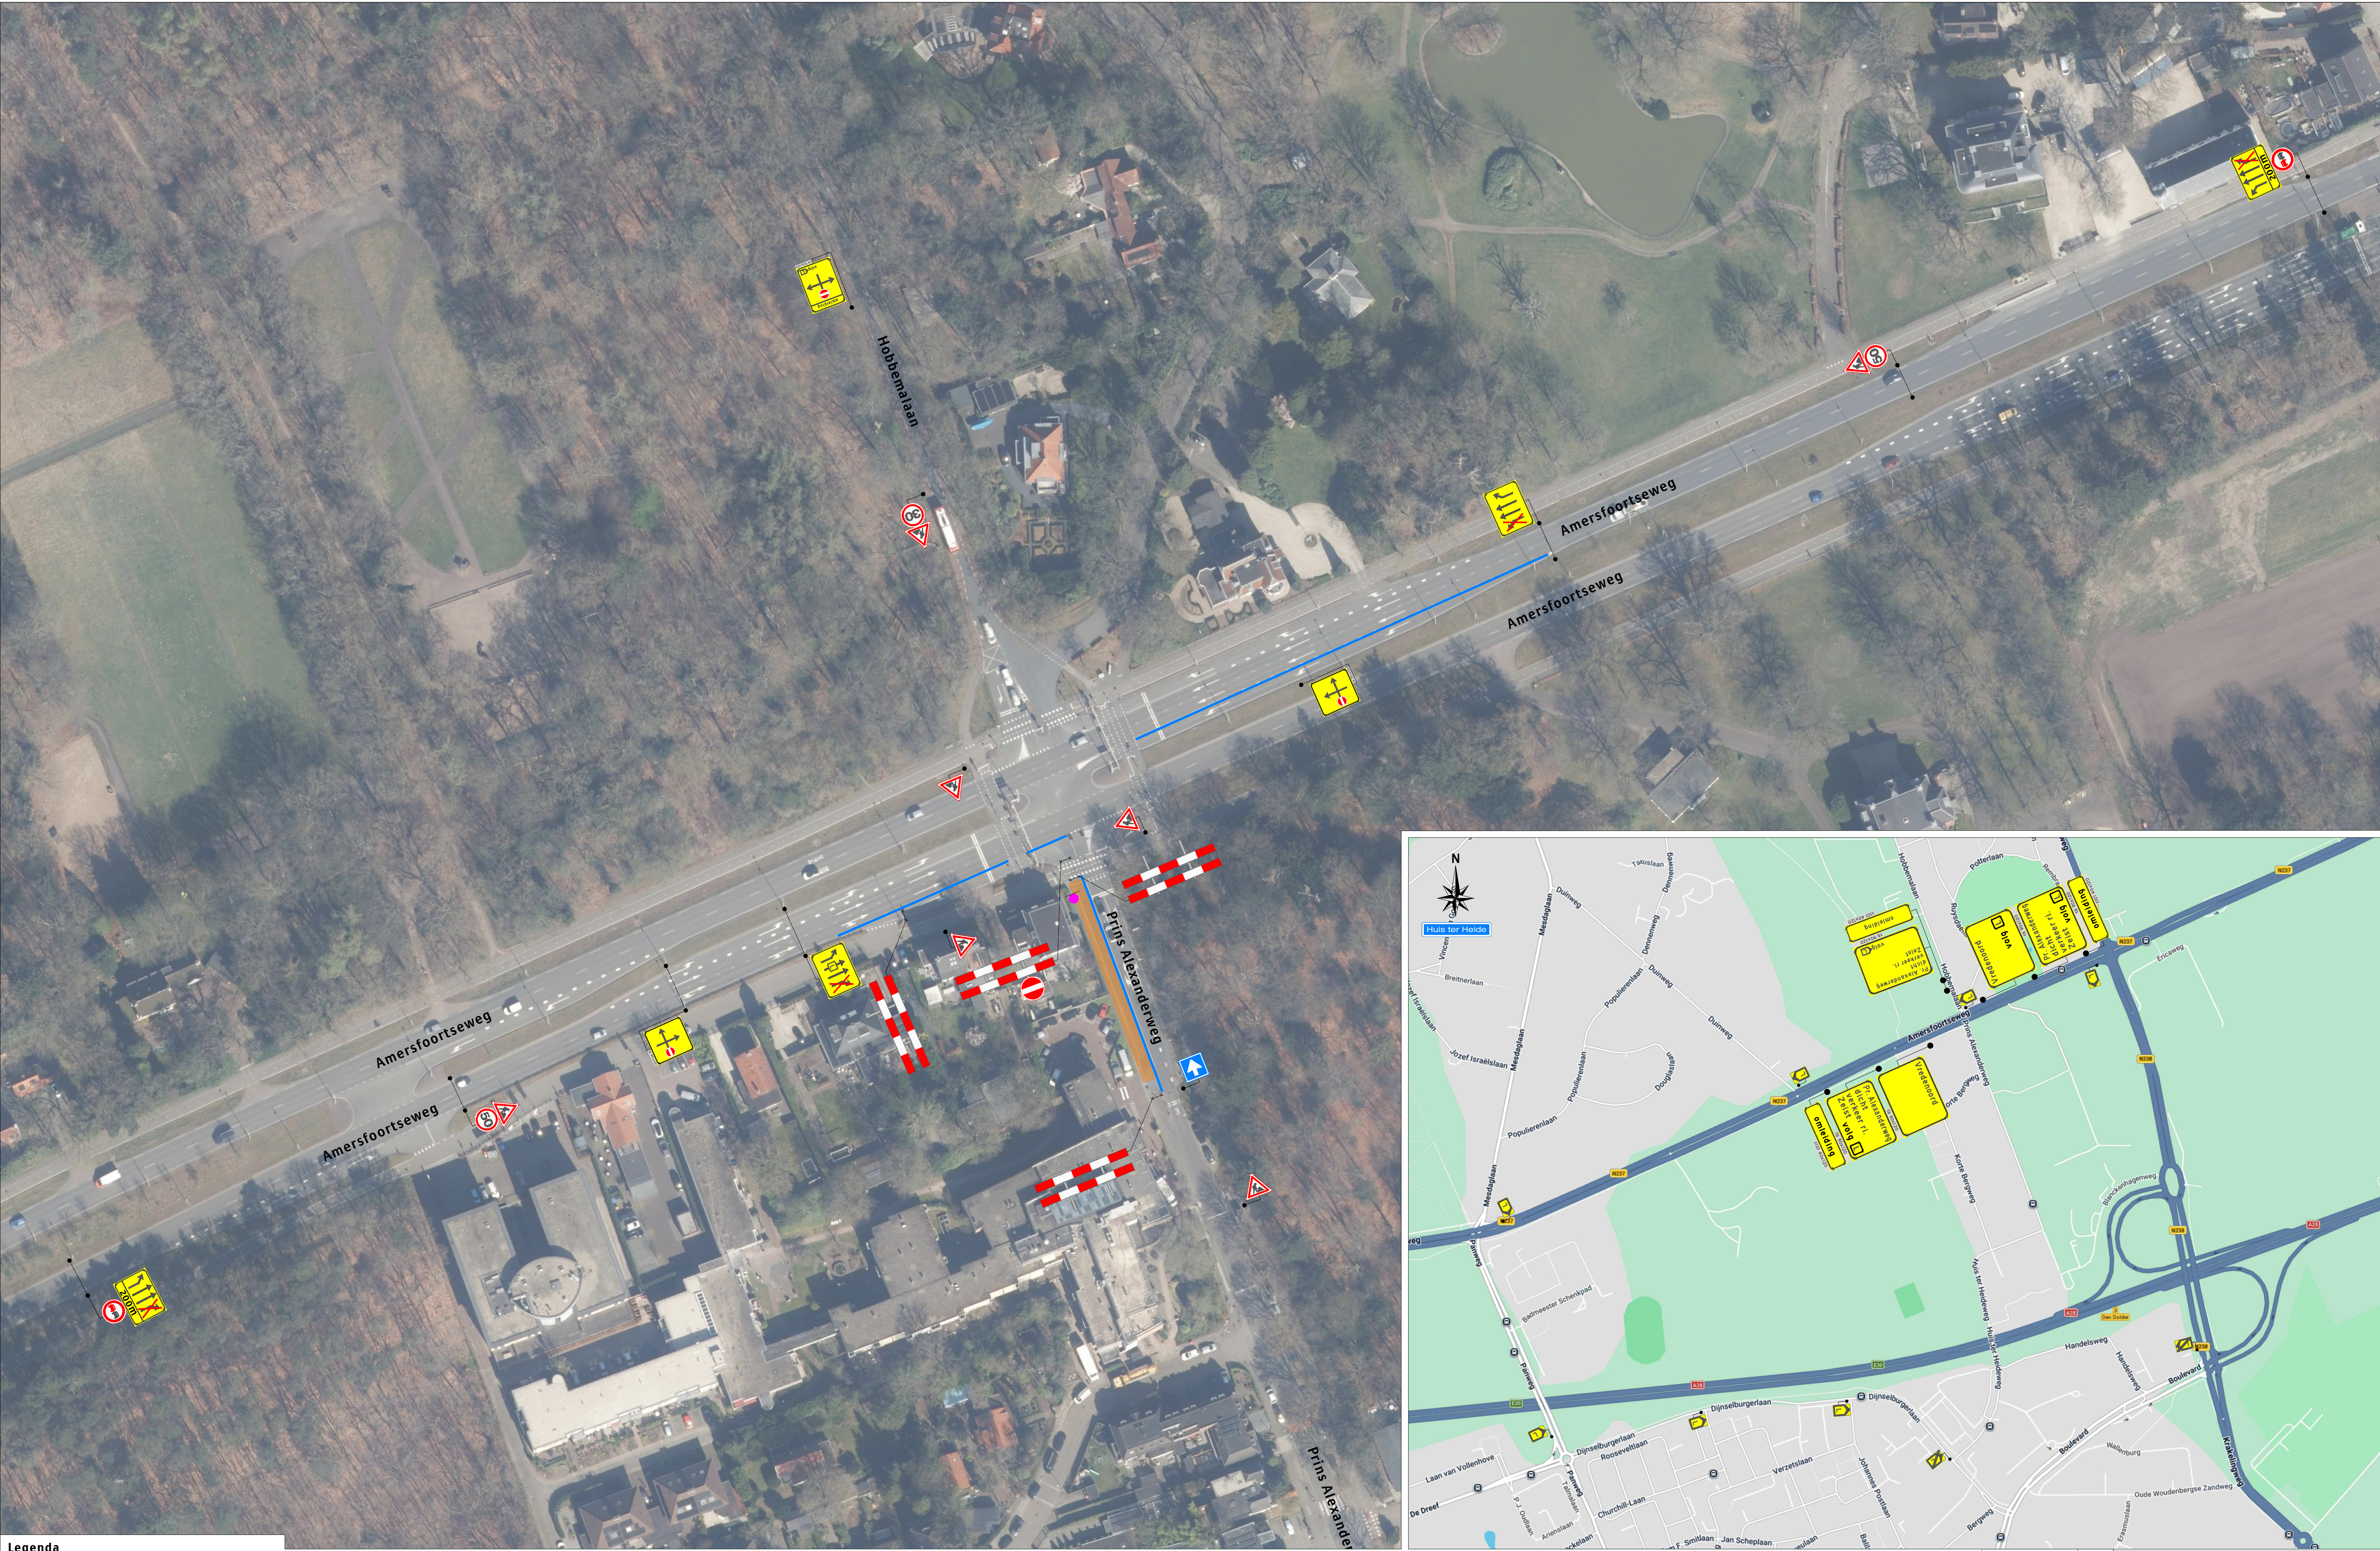

Legenda

- Werkruimte
- Bakens (ca. 180m)

Deze weg is dicht

X 1/m X

1X

Werkvakindeling ETW

Project: Prins Alexanderlaan te Huis ter Heide

Tekeningnummer: 426-01174-01

Onderdeel: Verkeersafsluiting & Verkeersomleiding

Aard werkzaamheden: Civiel

Werkvoorbereider: R. Kramer

Getekend: R. Khemai

Gecontroleerd: J. Pool

Staat: Concept

Schaal: n.v.t.

Formaat: A1

Datum: 30-07-2026

Ref.nr.: n.i.b.

Opdrachtgever: Wieringa & Zonen BV

Planering conform CRW 86a en 86b - Conflictende bebouwing / bevoegdheid afsluiten

K54368