
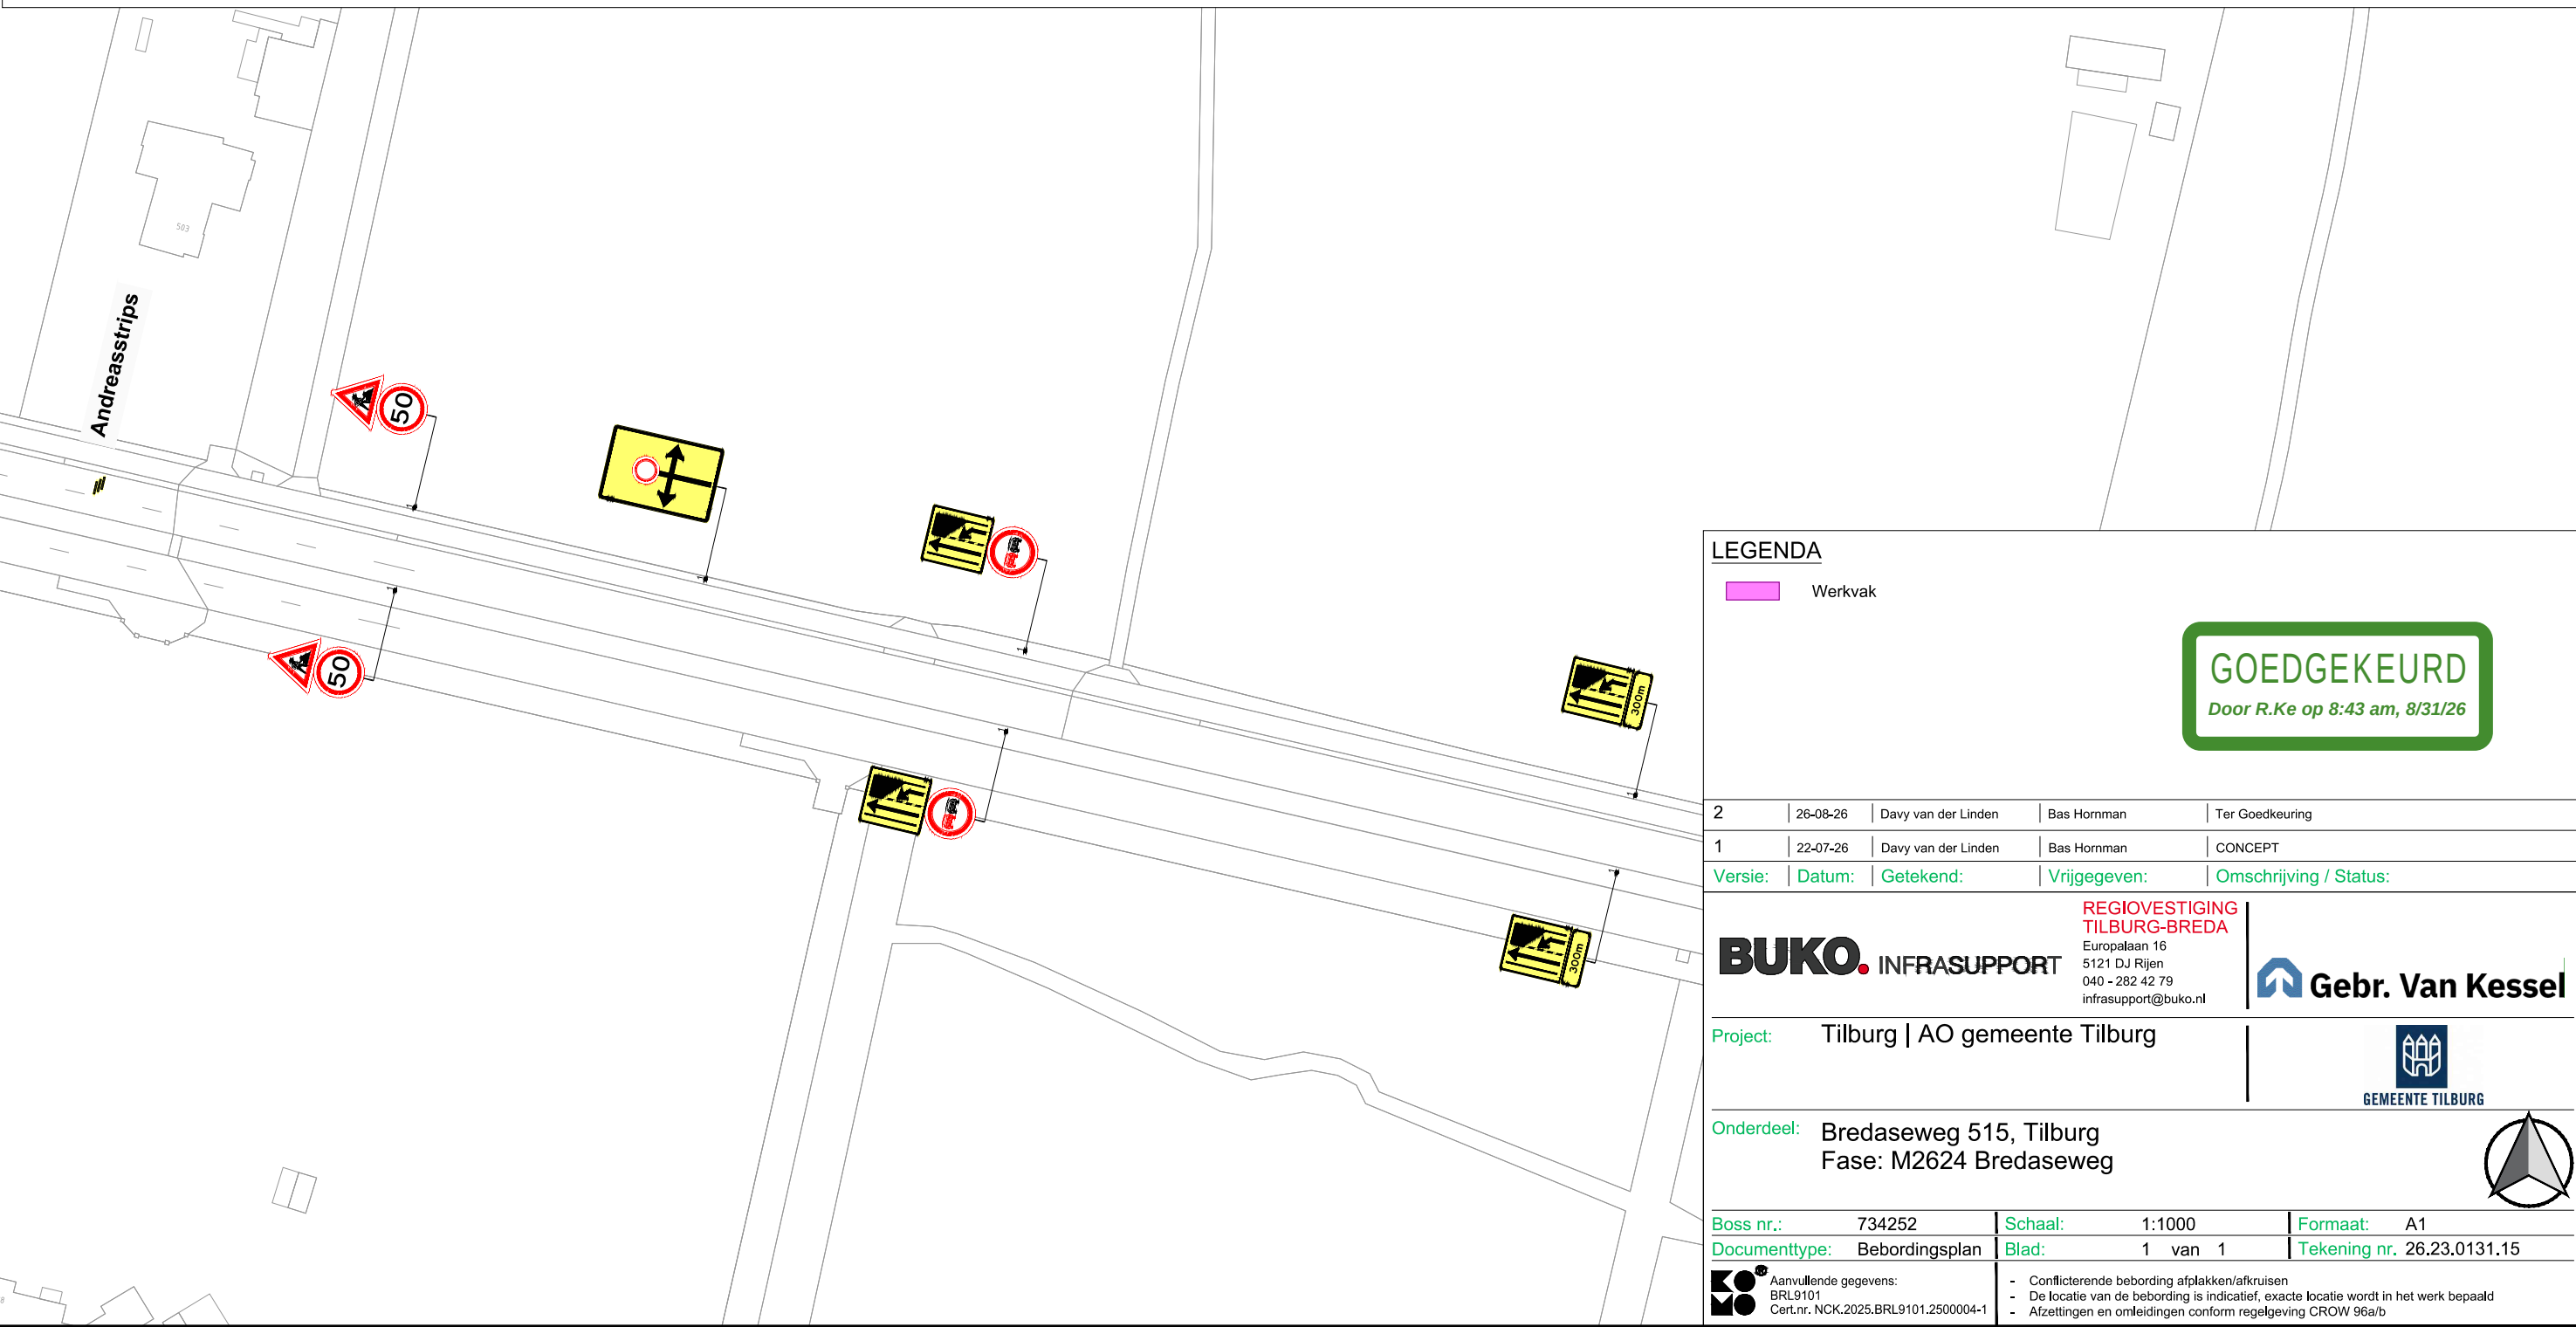
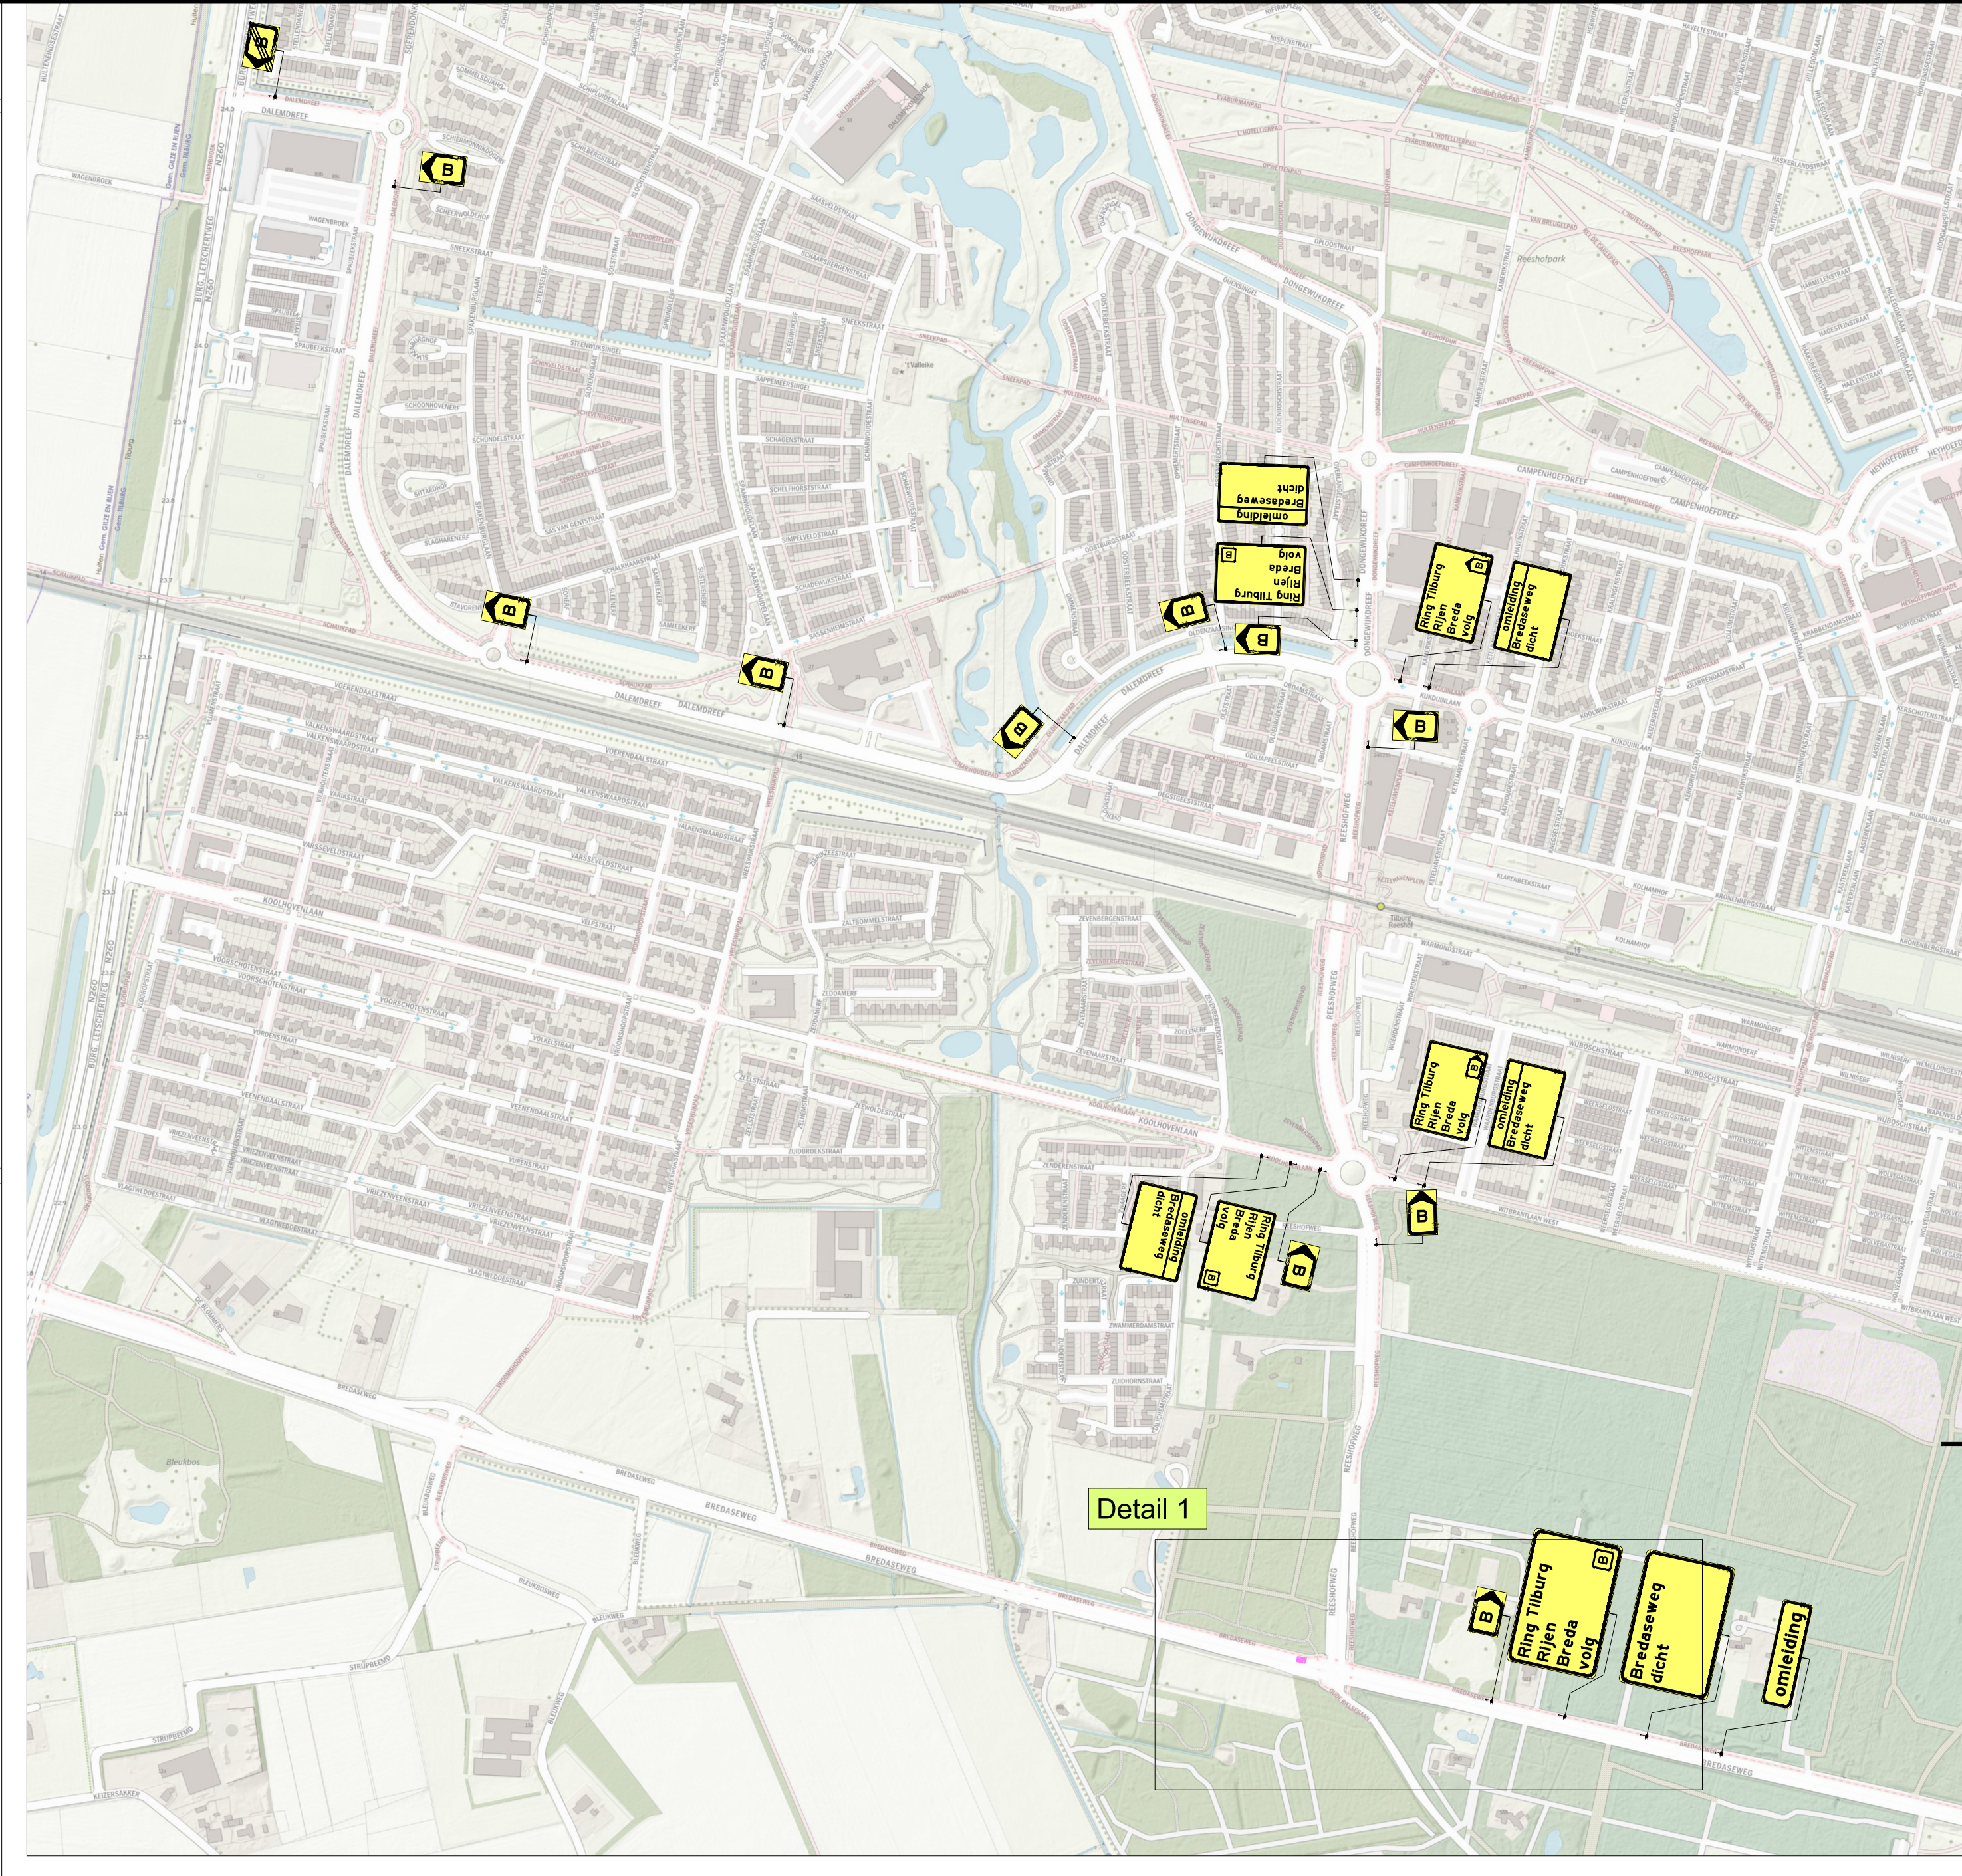


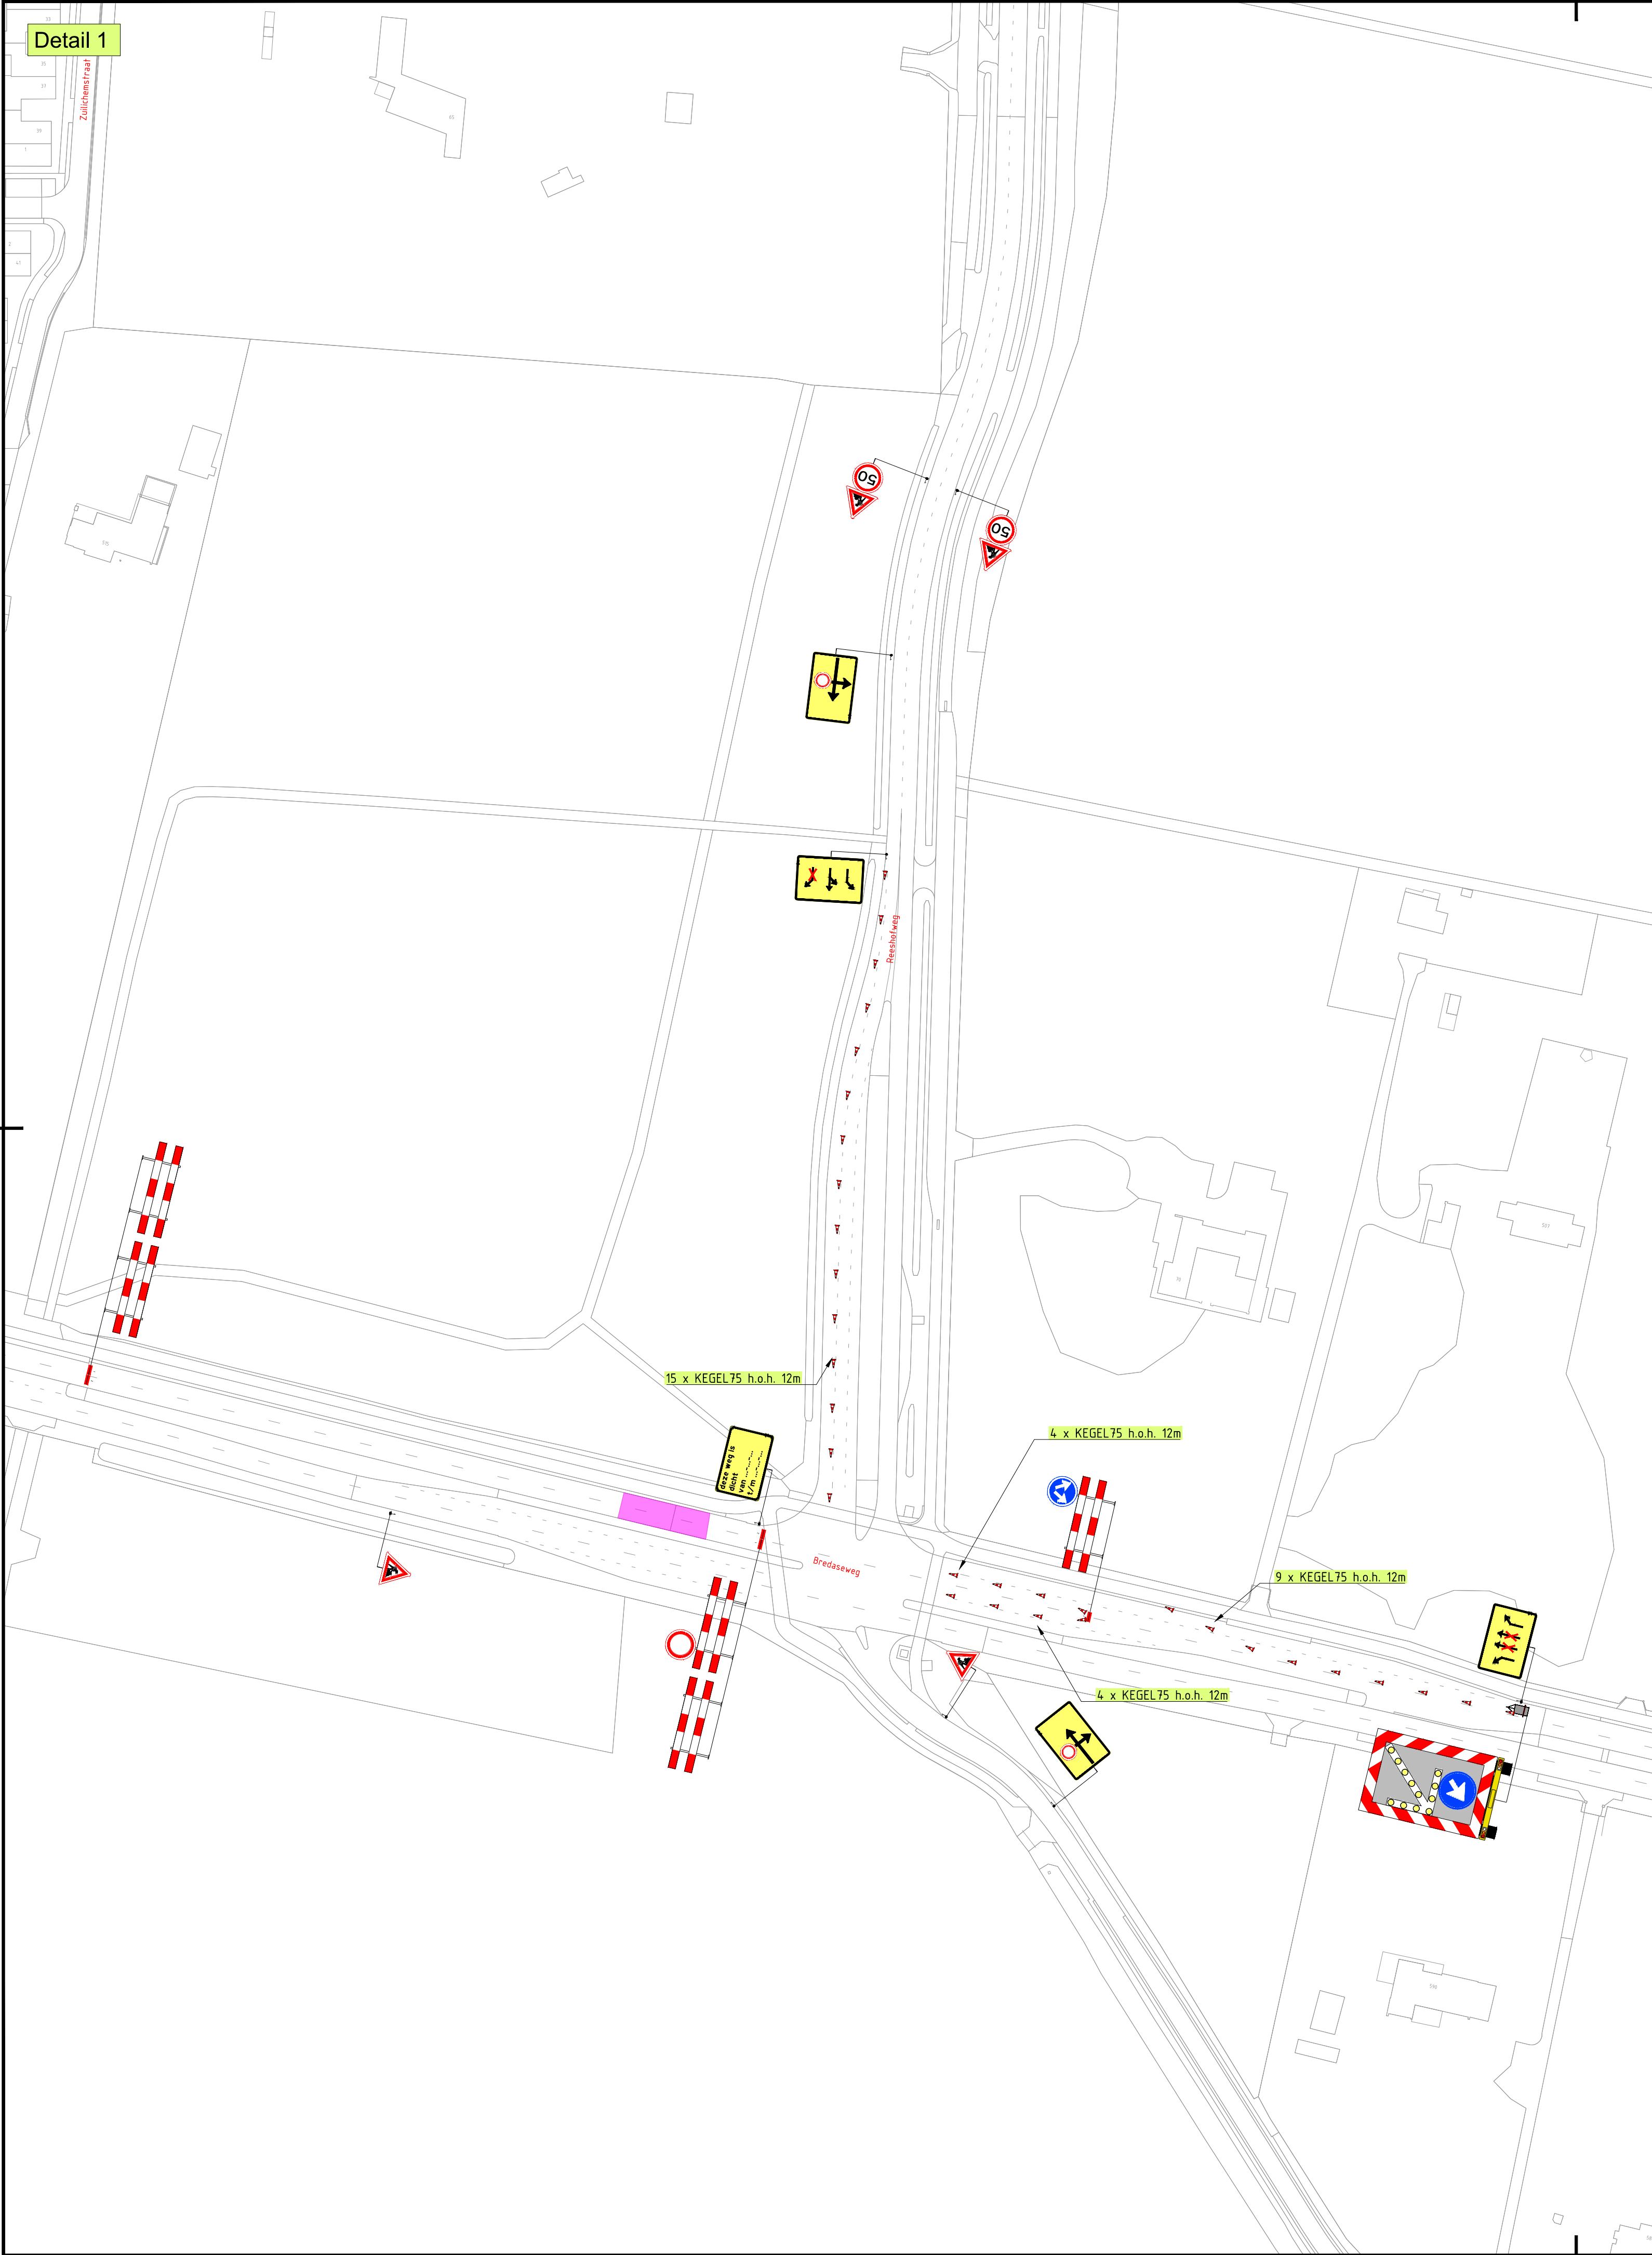

LEGENDA

Werkvak

GOEDGEKEURD

Door R.Ke op 8:43 am, 8/31/26

2	26-06-26	Davy van der Linden	Bas Homman	Ter Goedkeuring	
1	22-07-26	Davy van der Linden	Bas Homman	CONCEPT	
Versie:		Datum:	Getekend:	Vrijgegeven:	Omschrijving / Status:

REGIOVESTIGING TILBURG-BREDA

Europlein 16
5121 DJ Rijn
040 - 262 42 79
infra@support@buko.nl

BUKO INFRA SUPPORT

Project: Tilburg | AO gemeente Tilburg

Onderdeel: Bredaseweg 515, Tilburg
Fase: M2624 Bredaseweg

Boss nr.: 734252
Documenttype: Beoordelingsplan

Schaal: 1:1000
Blad: 1 van 1

Formaat: A1
Tekening nr. 26.23.0131.15

Aanvullende gegevens:
BRL9101
Cert.nrk.NCK.2025.BRL9101.2500064-1

- Conferentiebeoordeling afbakenschema's
- De locatie van de bestemming is indicatief, exacte locatie wordt in het werk bepaald
- Afzettingen en onafzettingen conform regeling CROW 96a