



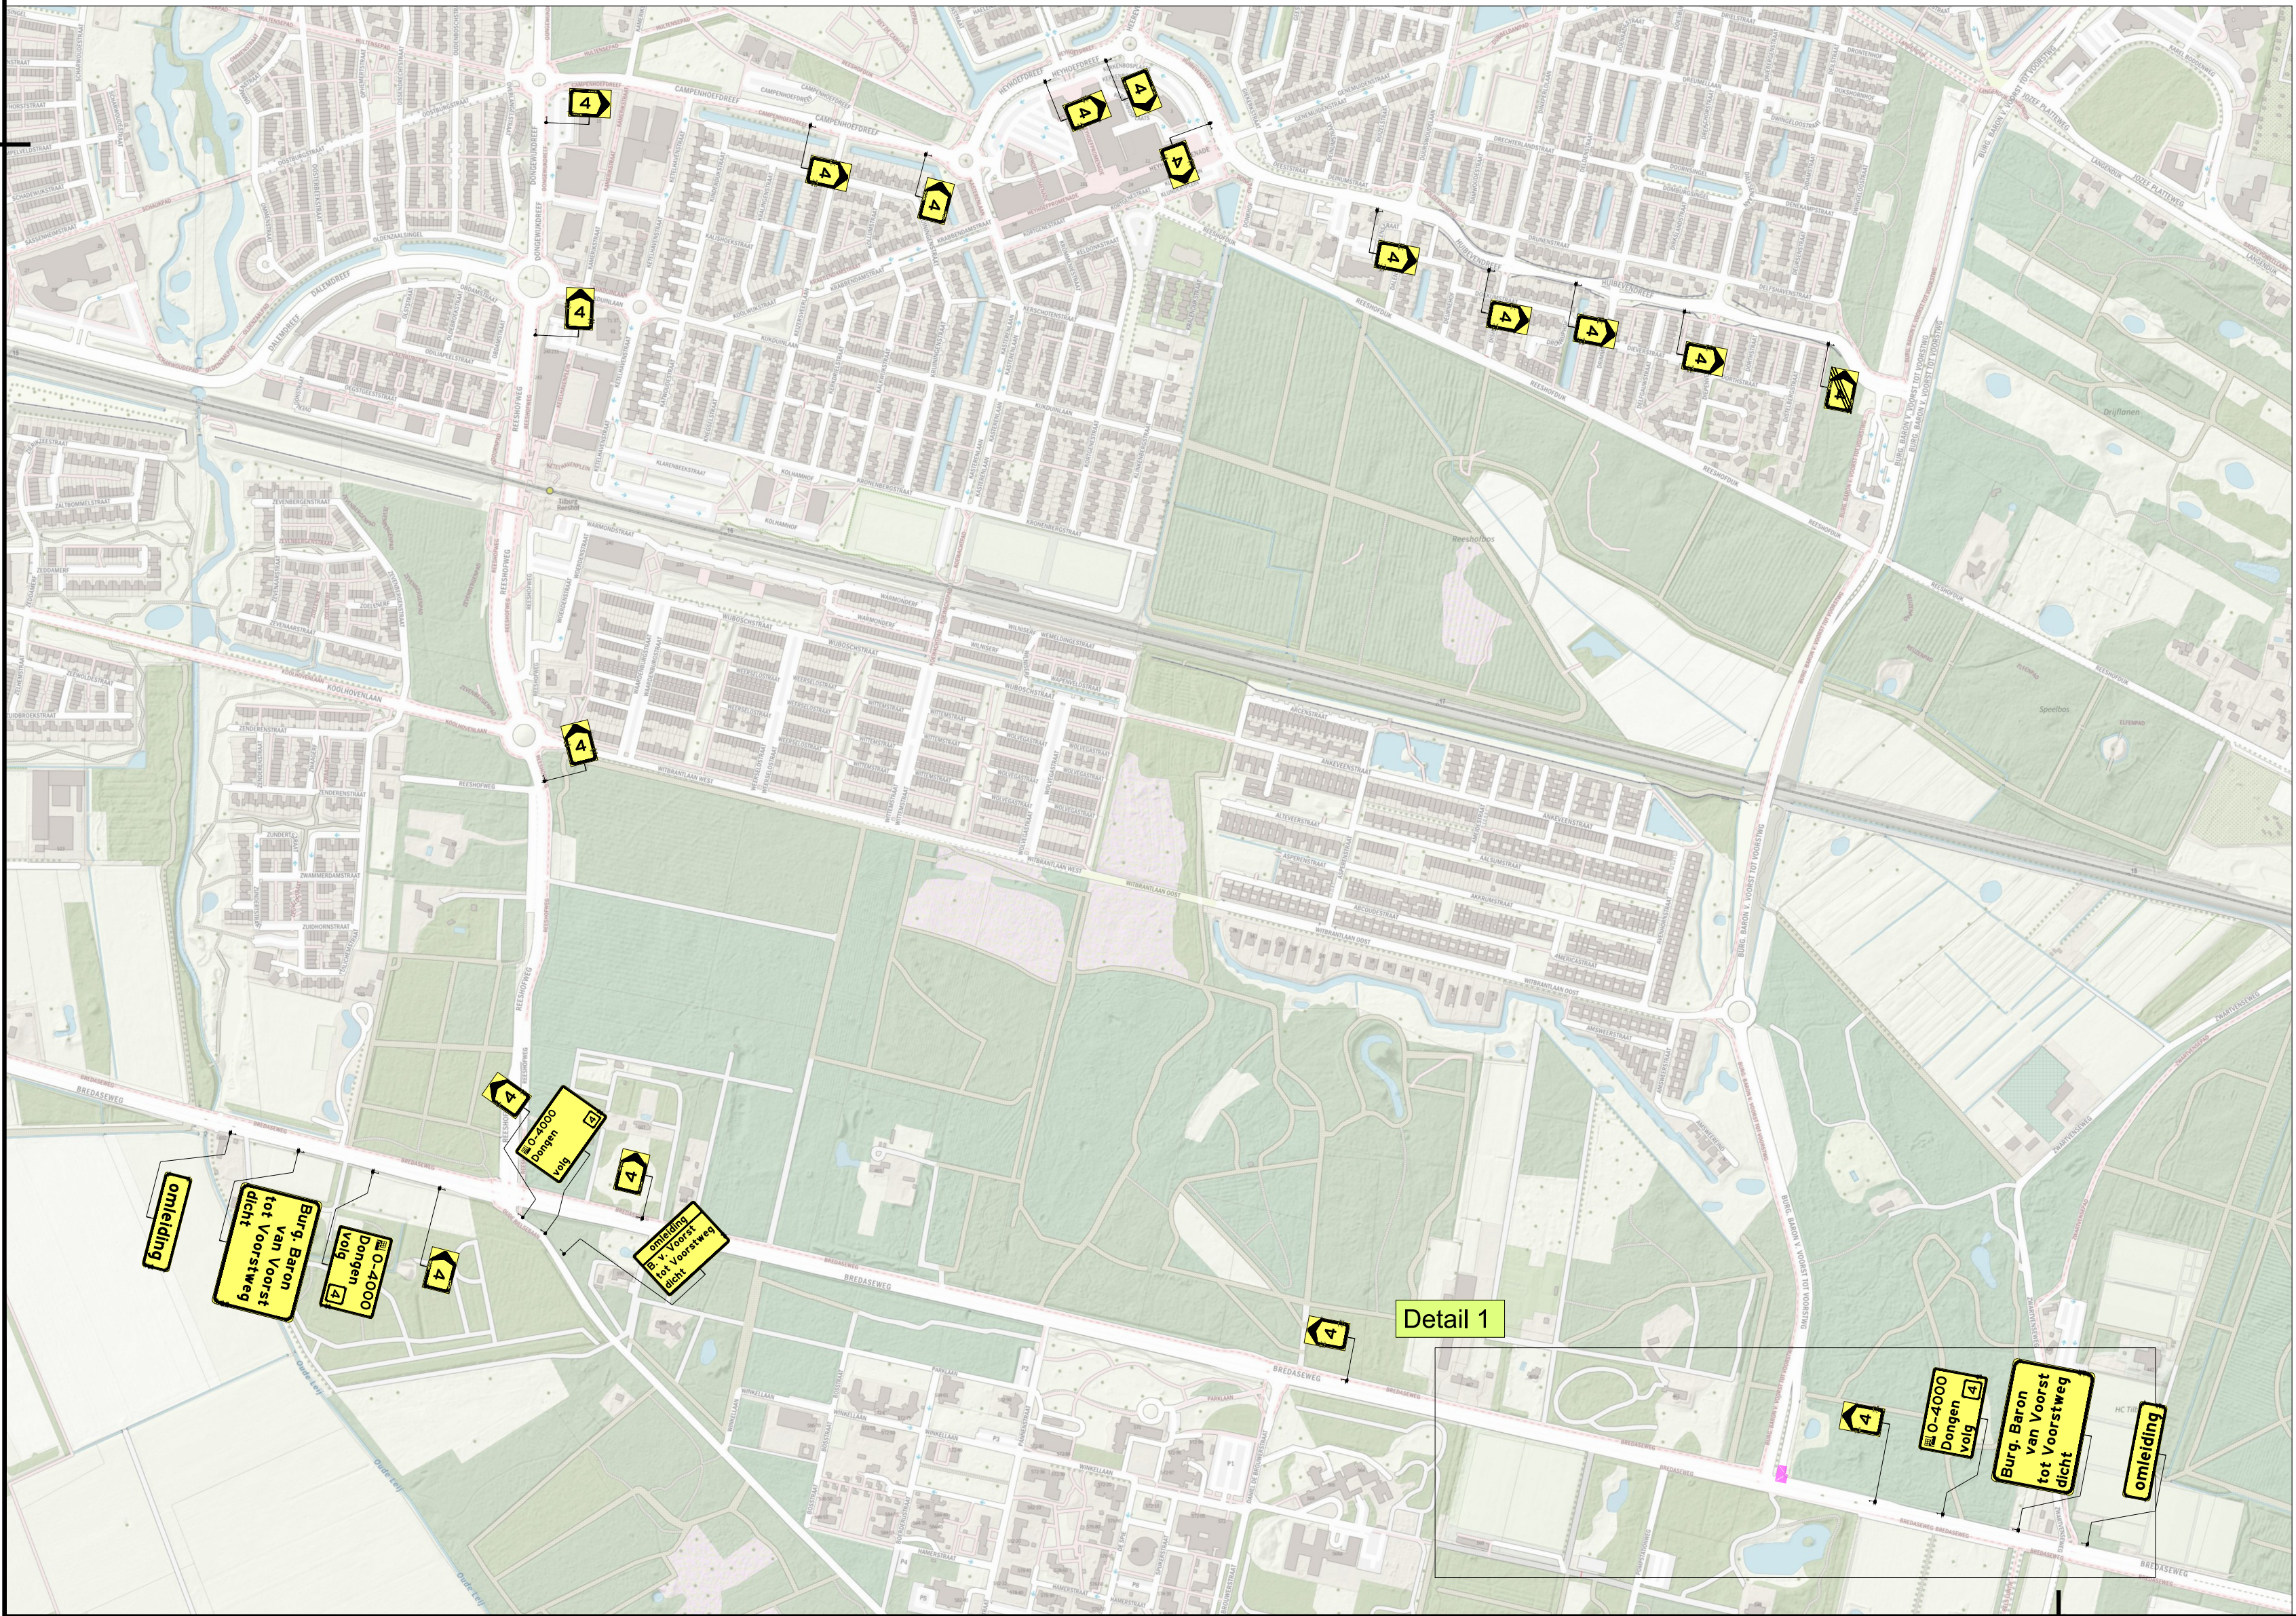

Dwarsprofiel A  
Schaal:  
1:100

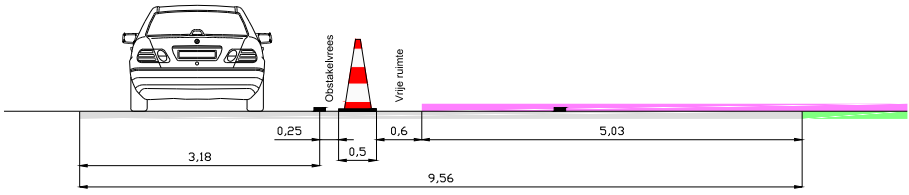

**LEGENDA**

Werkvak

**GOEDGEKEURD**

Door R.Ke op 9:20 am, 8/31/26

|                       |                  |   |              |                           |
|-----------------------|------------------|---|--------------|---------------------------|
| 1                     | 09-07-26         | Davy van der Linden   | Bas Hornman  | CONCEPT                   |
| Versie:               | Datum:           | Getekend:   | Vrijgegeven: | Omschrijving / Status:    |
| Project:              |                  | Tilburg   AO gemeente Tilburg   |              |                           |
| Onderdeel:            |                  | Bredaseweg 1, 5036PA Tilburg<br>Fase: M2603 Bredaseweg   |              |                           |
| Boss nr.:             | 734252           | Schaal:   | 1:1000       | Formaat: A1               |
| Documenttype:         | Beoordelingsplan | Blad:   | 1 van 1      | Tekening nr. 26.23.0131.3 |
| Aanvullende gegevens: |                  | • Conflicterende bebouwing afbakenen/afkruisen<br>• De locatie van de bebouwing is indicatief, exacte locatie wordt in het werk bepaald<br>• Afzetten en ontruimen conform regeling CROW 95a/b |              |                           |

H17: Verkeersplannen - Tekenaars/Davy/01 - Projecten/2026/26.23.0131 1m 26.23.0150/26.23.0131 AO Tilburg/26.23.0131.3 734252 M2603 Baron van Voort tot Voorsteeg Tilburg v1.dwg