
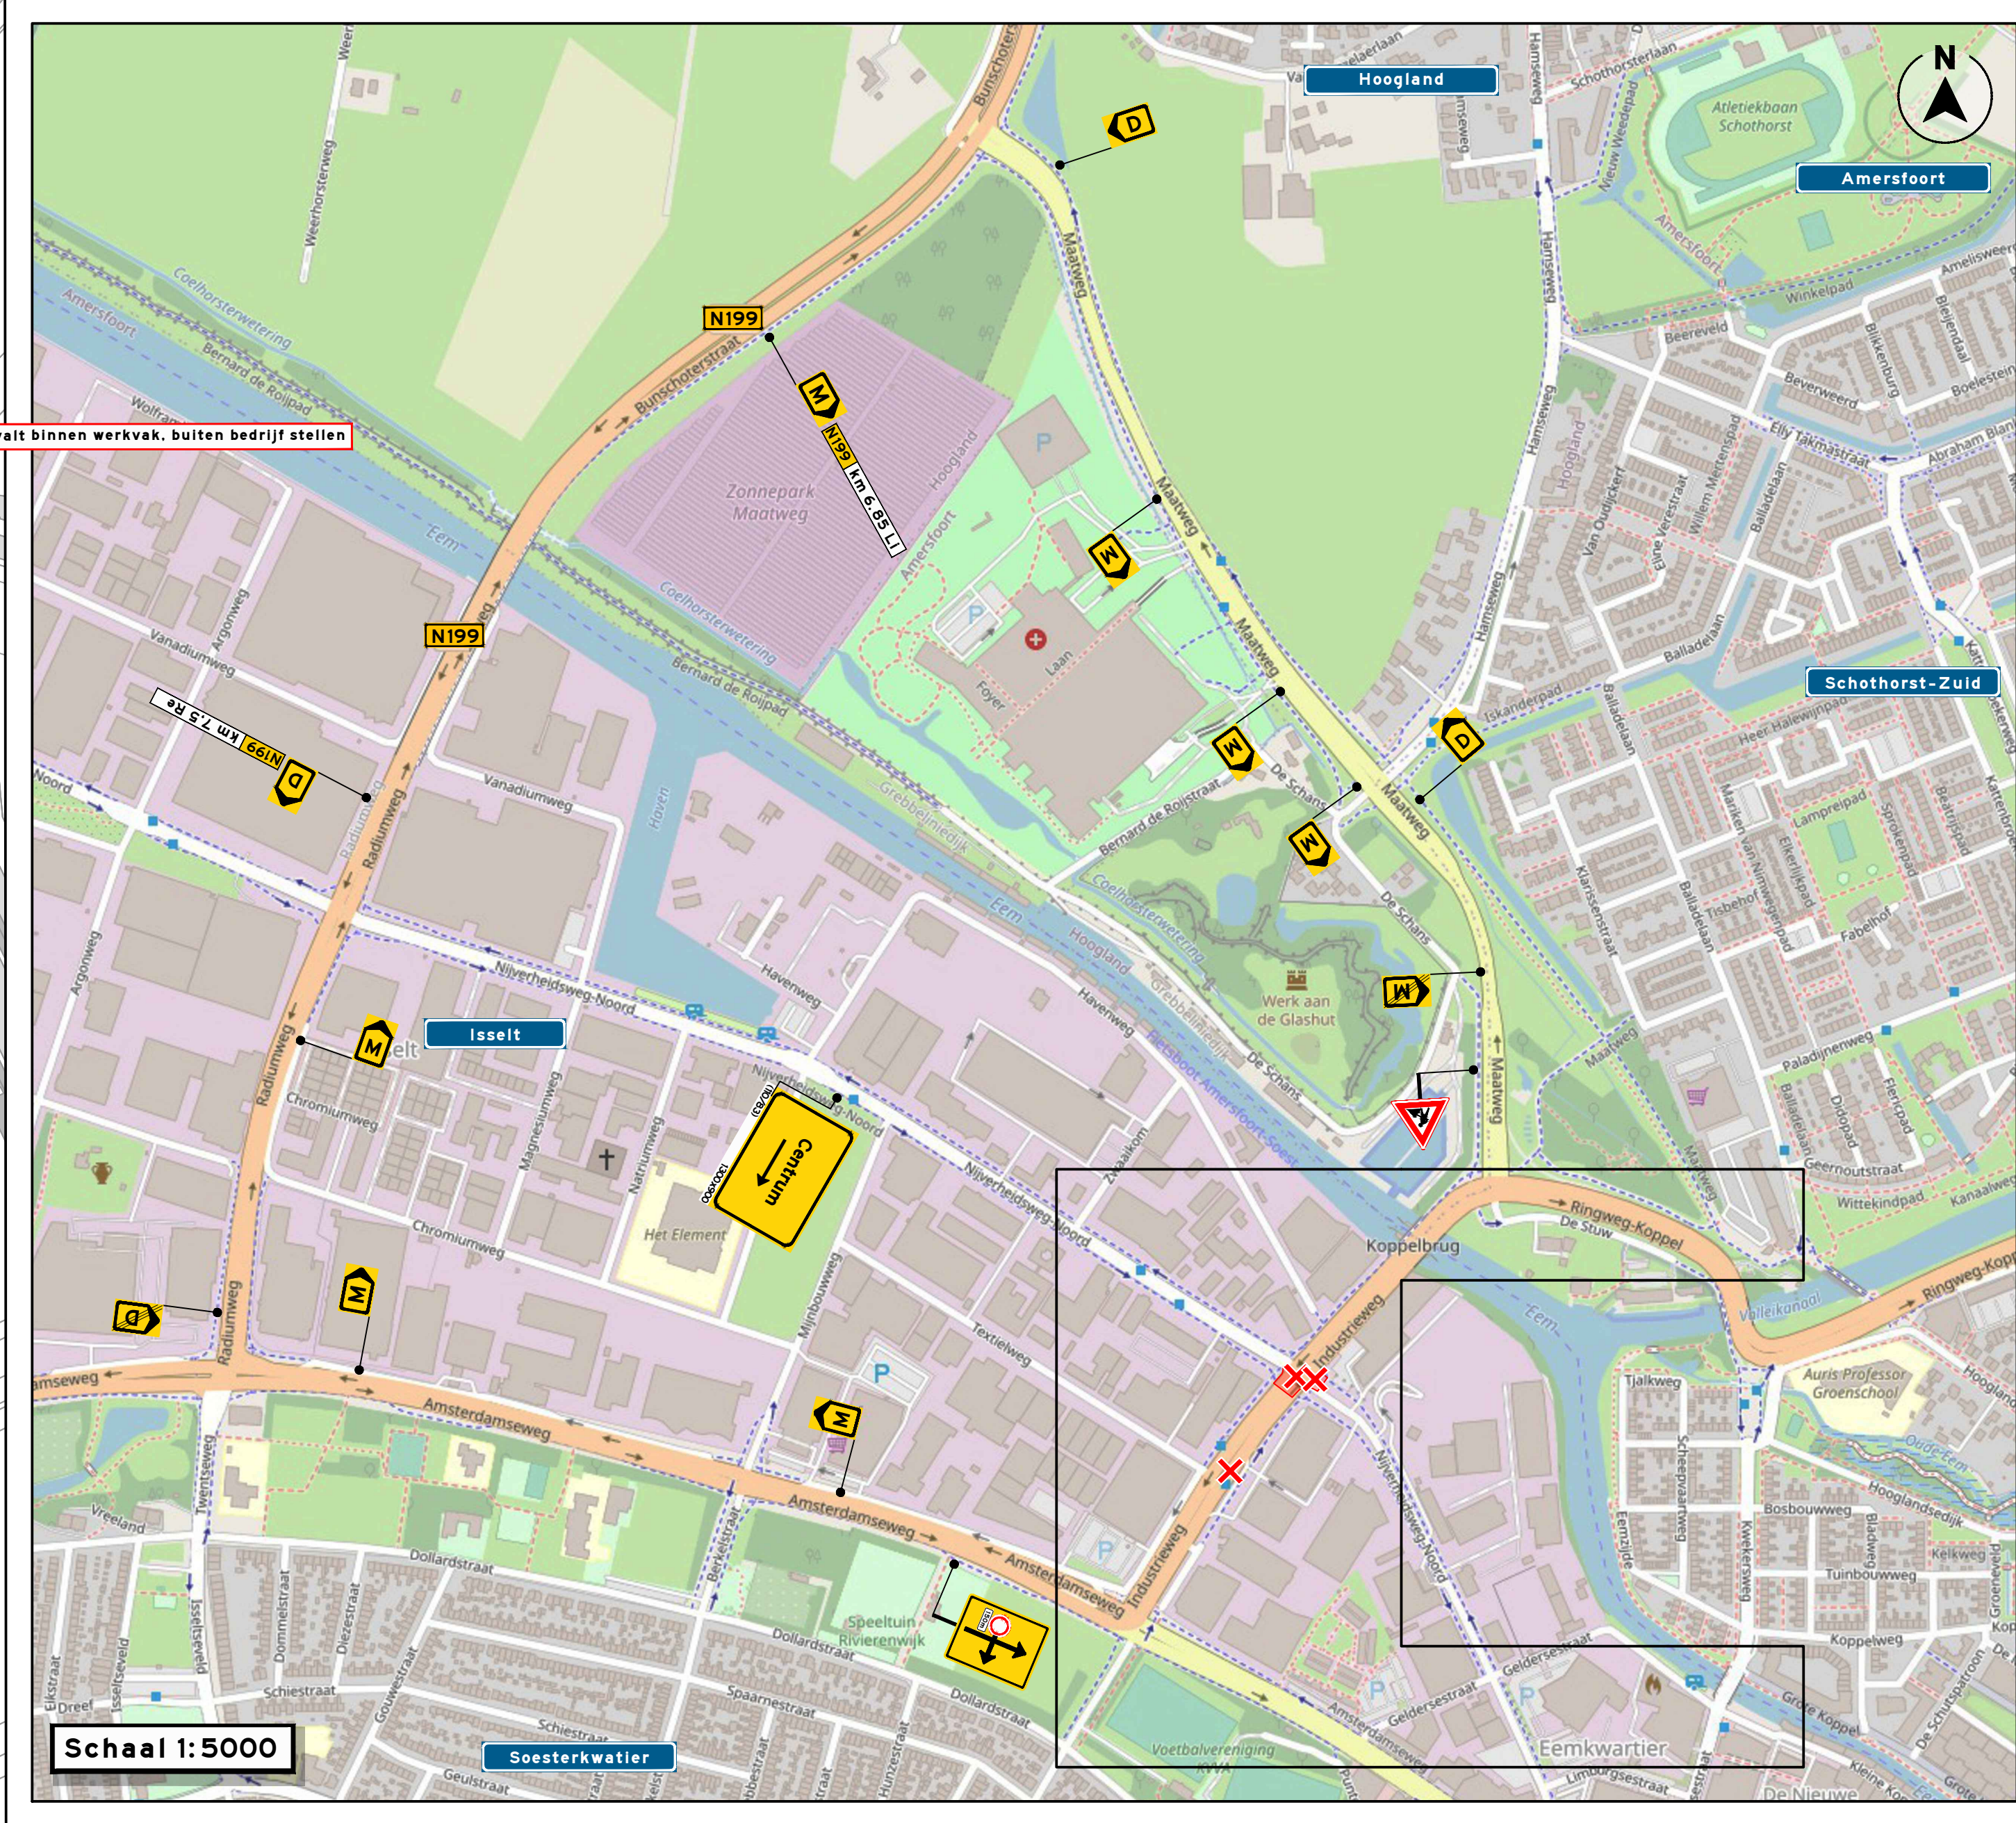


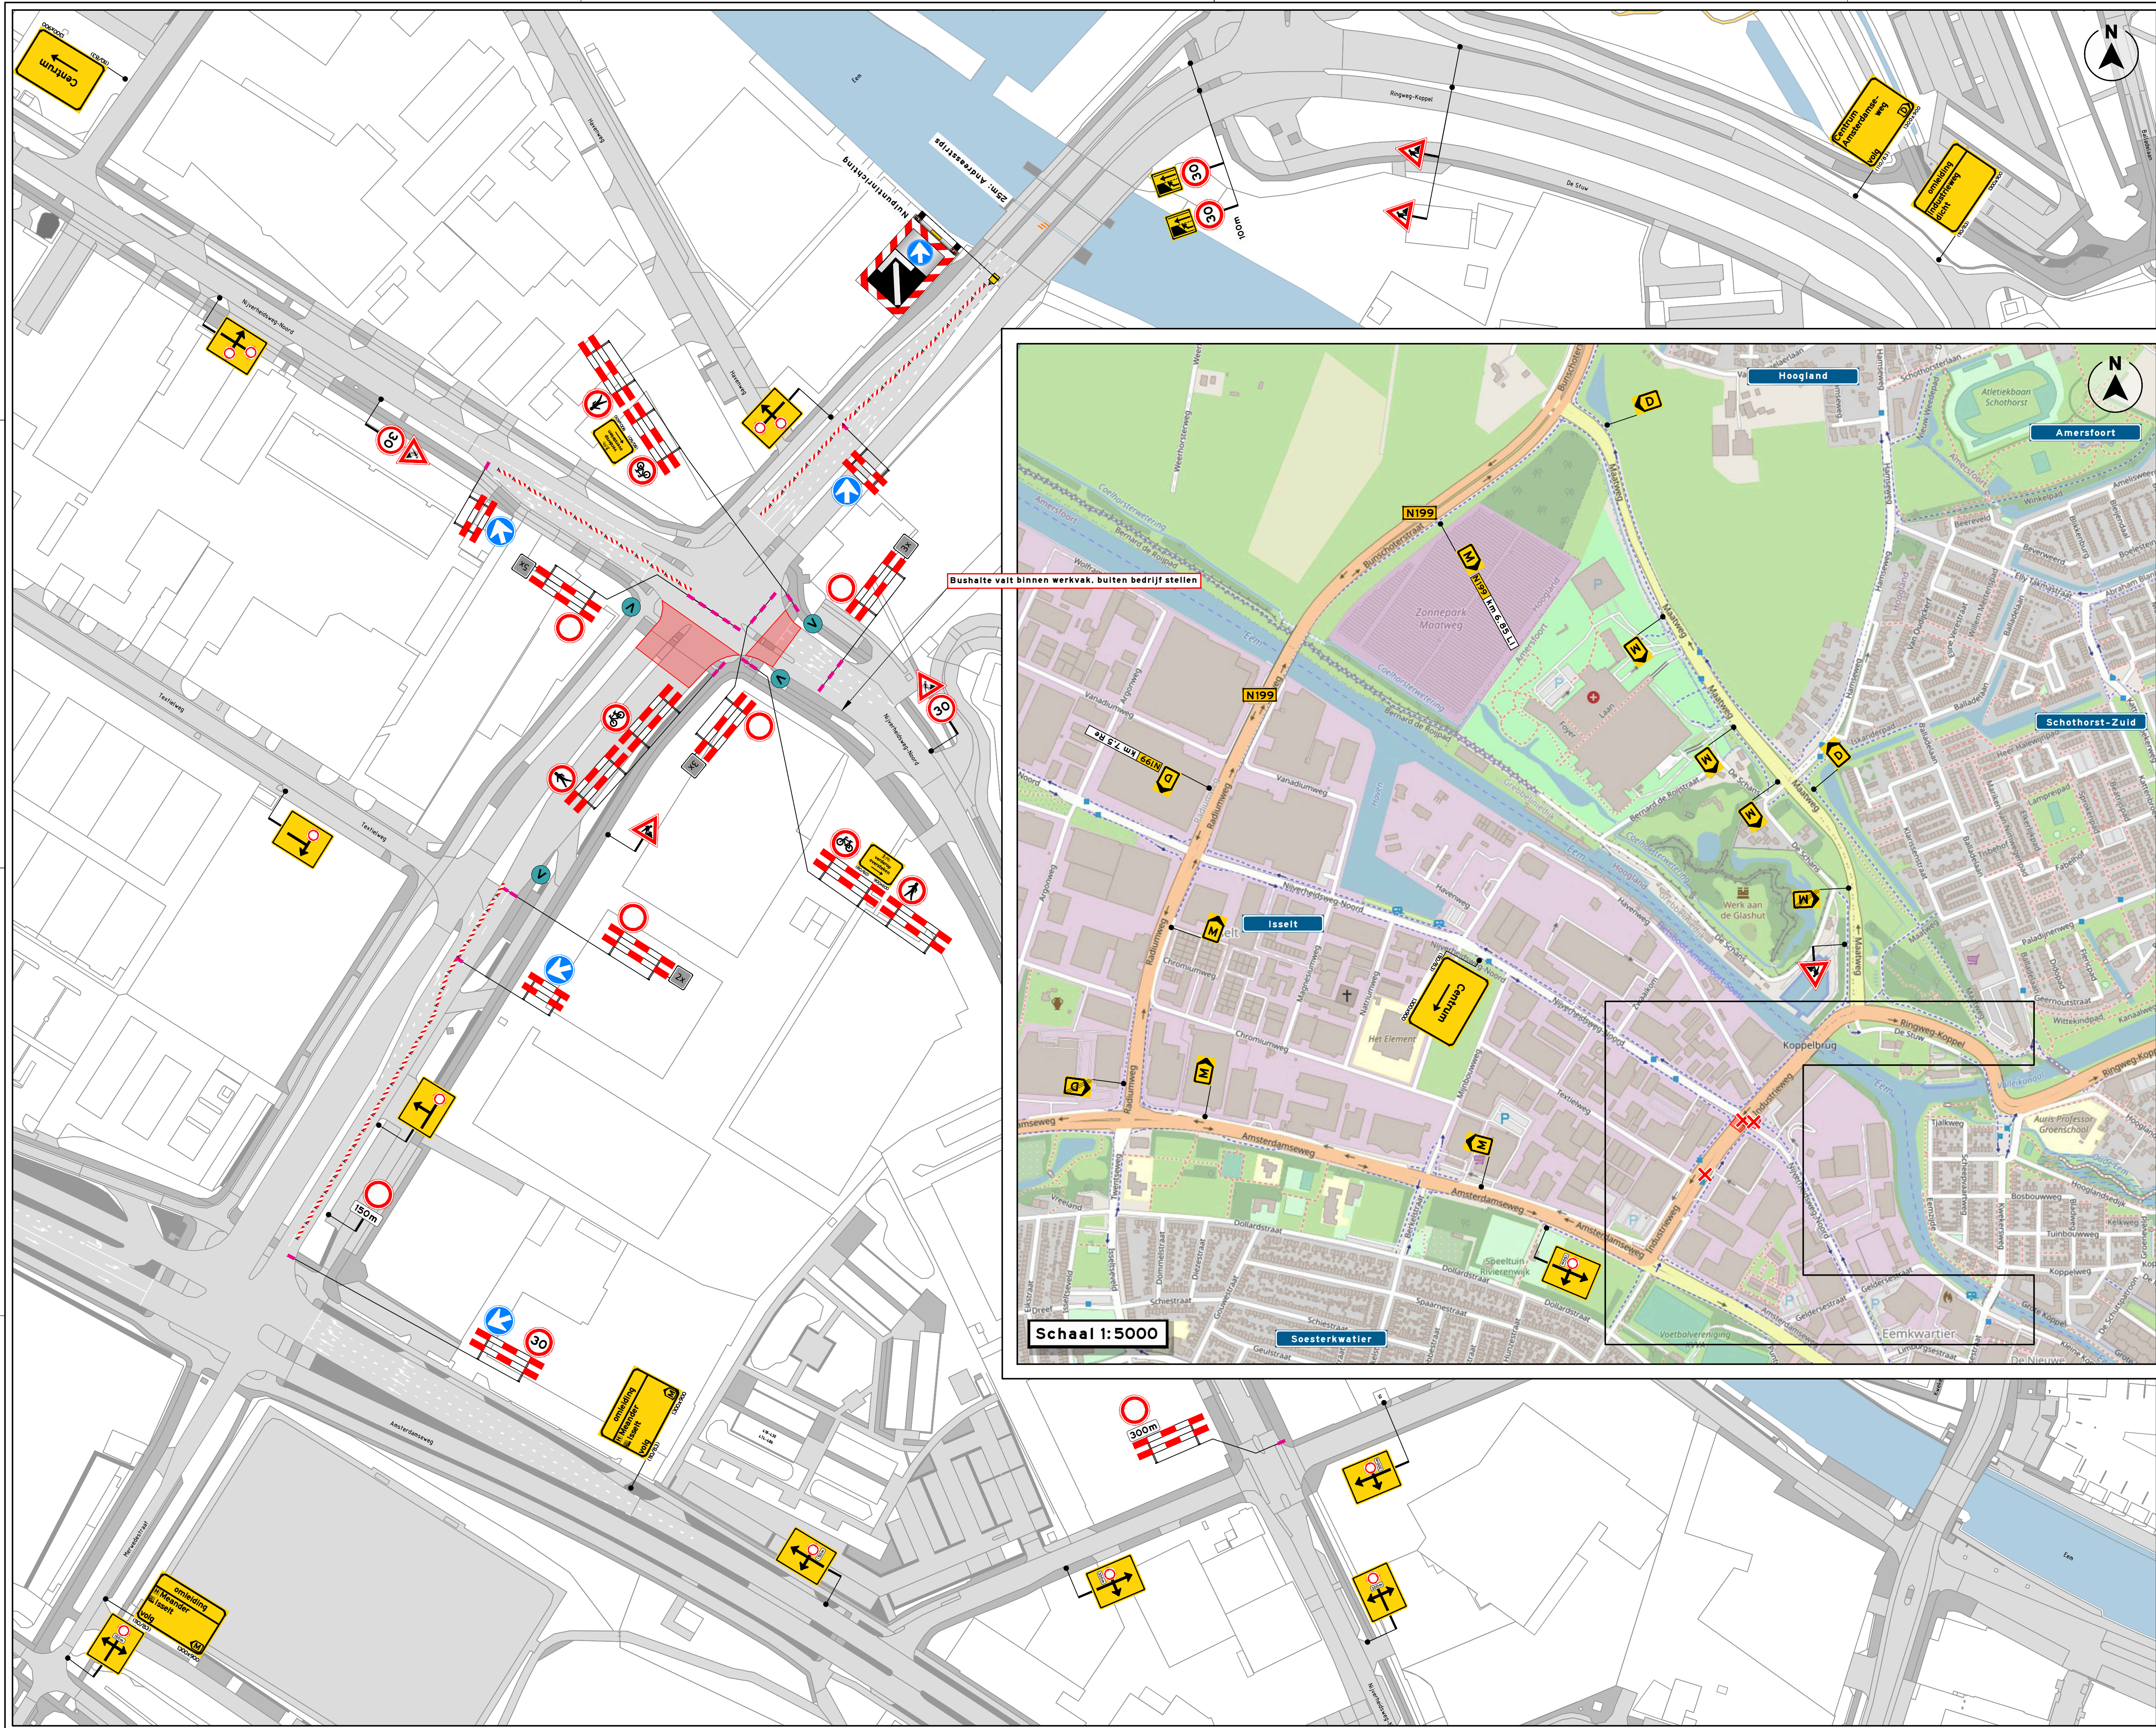

◆ LEGENDA

werkruijnte

afsluiting

bakens

vooraankondiging

deze weg dicht
van ... h
tot ... h

* Plaatsing minimaal 2 weken voor aanvang werkzaamheden.

◆ INFO

DATUM

20-08-2026

SCHAAL

1:1000

VERSIE

1.0

FORMAAT

A1

TEKENAAR

DRE

CONTROLE

JDI

VRUGAVE

WVE

PROJECT

PA2602093 - Ringweg Koppel, Amersfoort

OMSCHRIJVING

Omleiding Ringweg Koppel, Amersfoort

PA2602093-01A01

TEKENING NUMMER

D&STEEN

Avec Infra

Kanaaldijk Zuid 3-A
5482 ZW Schijndel
avec-infra.nl

1/1