




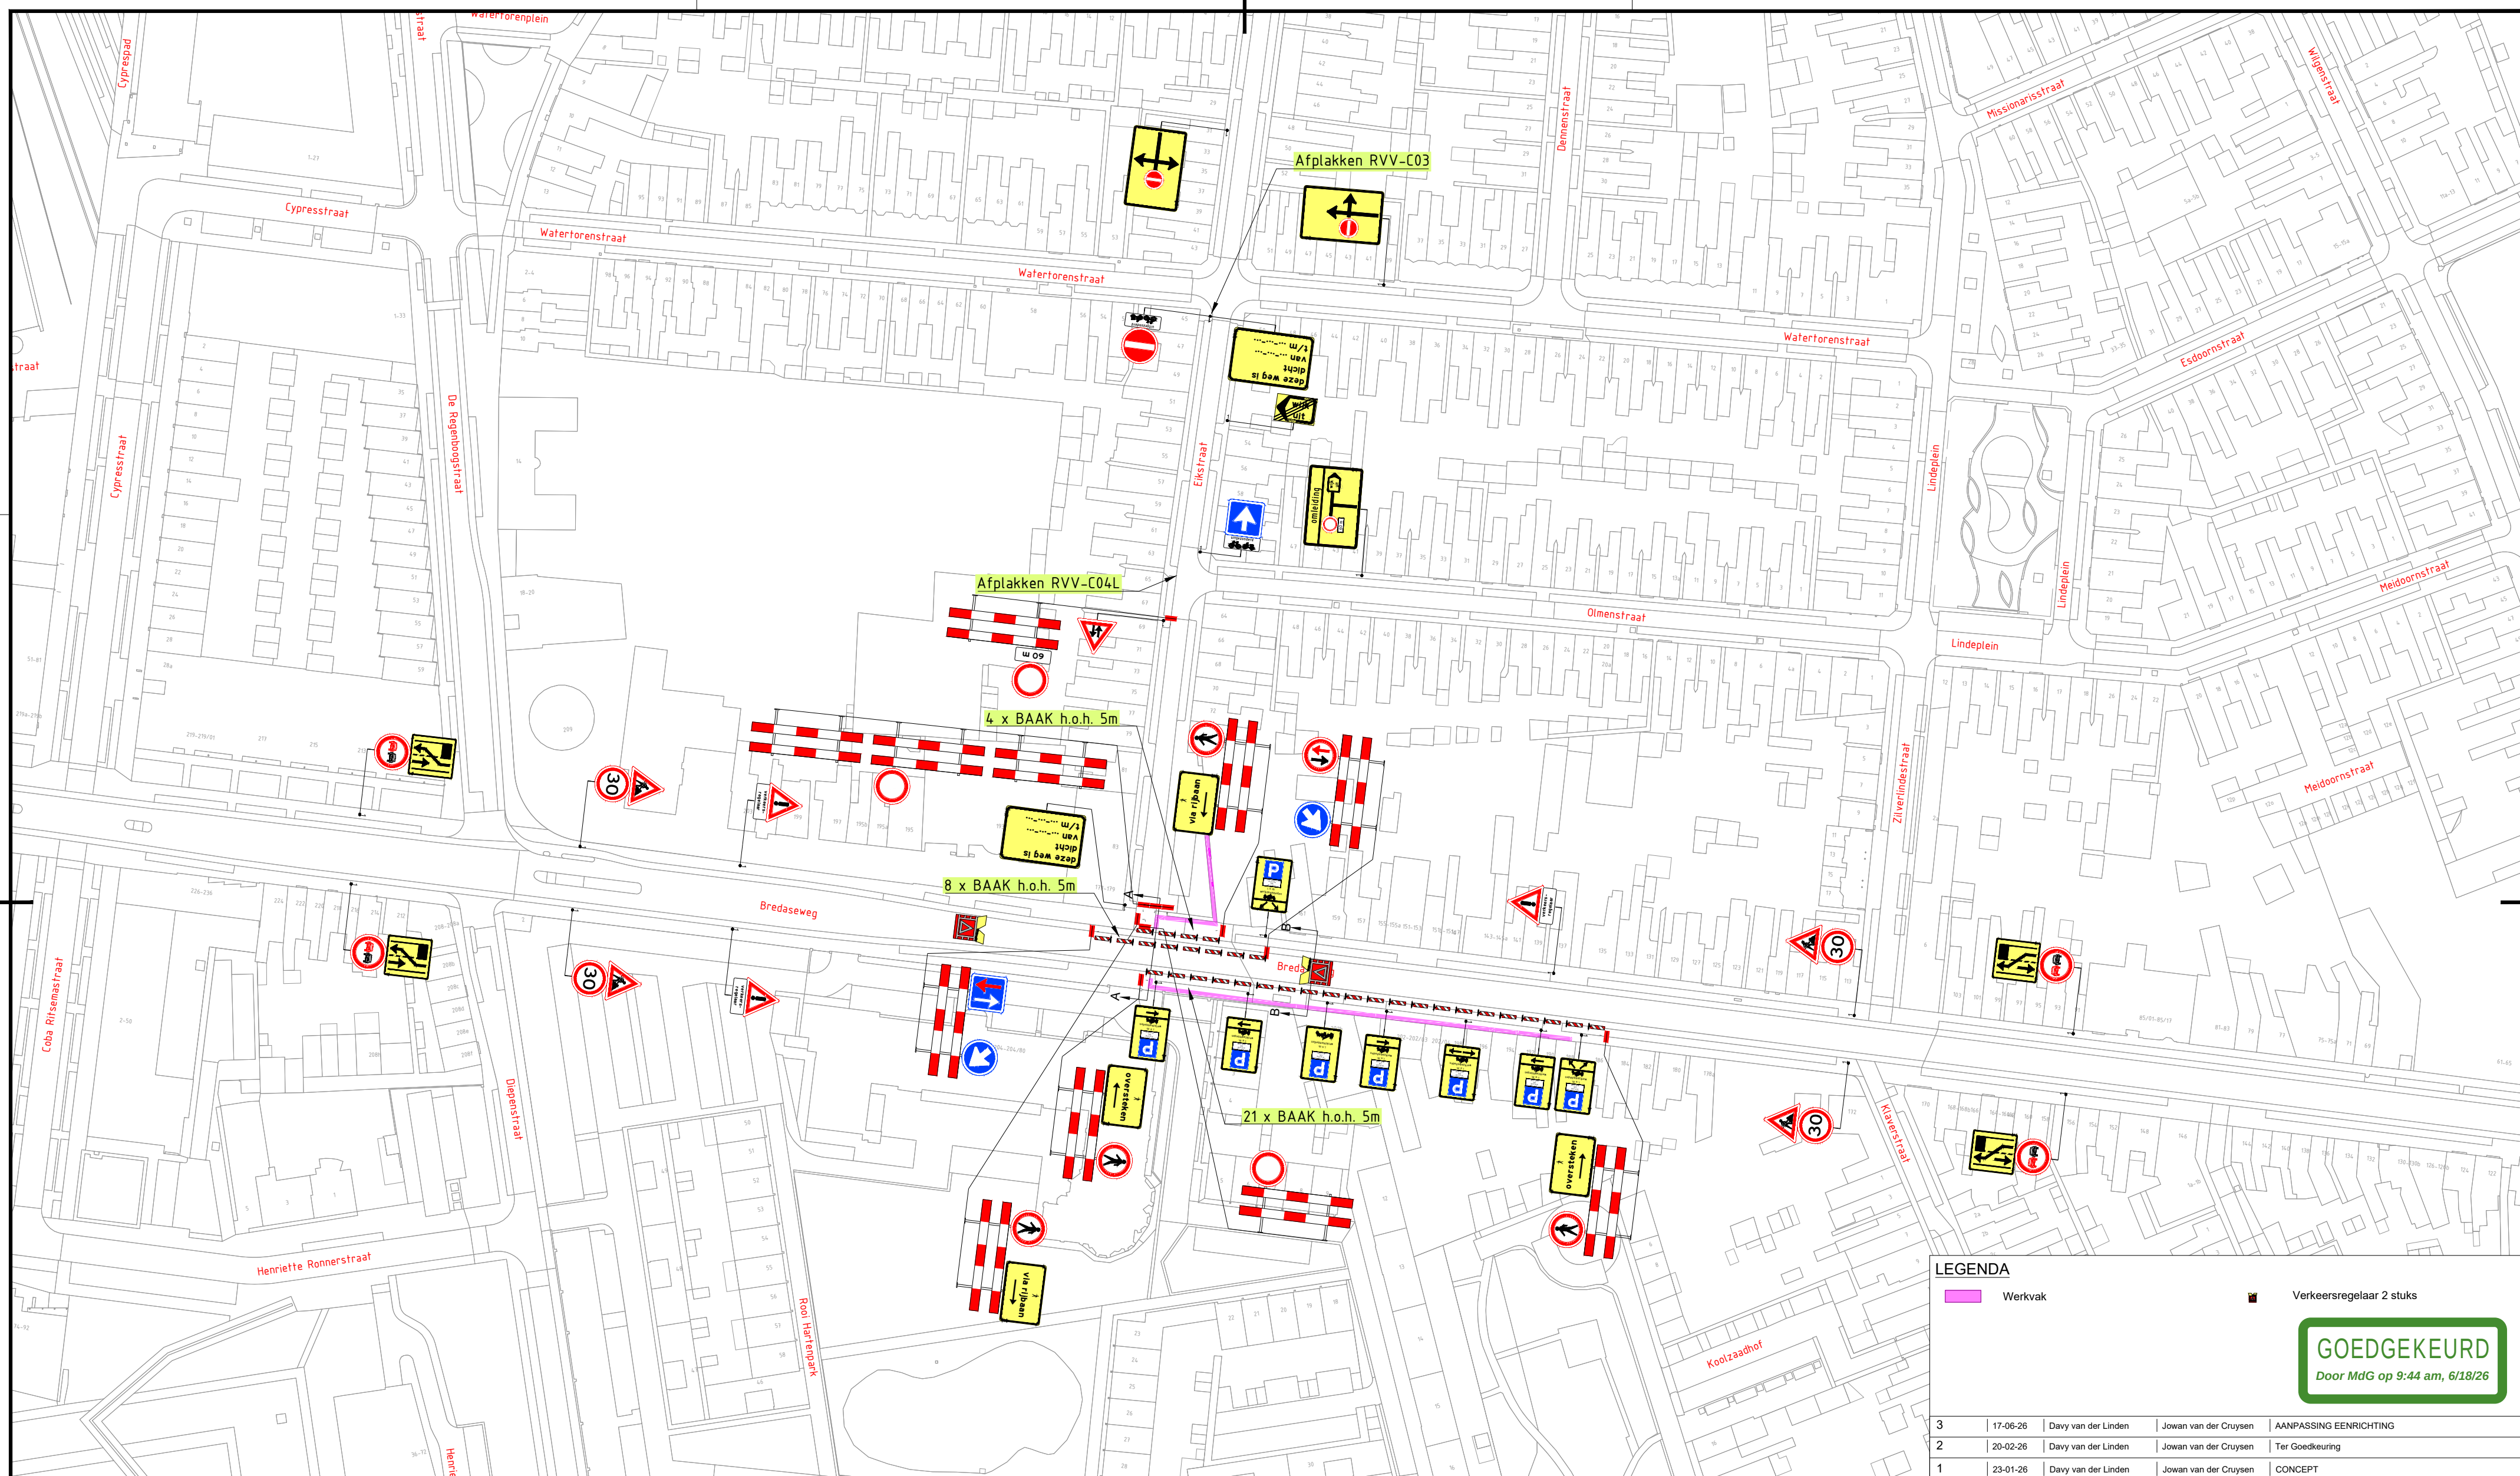

Dwarsprofiel A
Schaal:
1:100

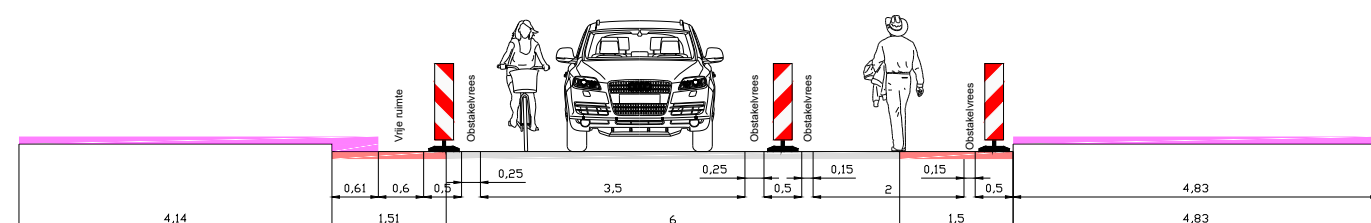

Dwarsprofiel B
Schaal:
1:100

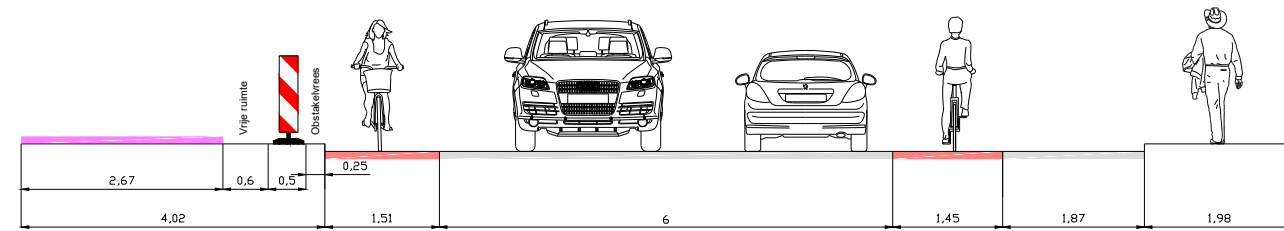

LEGENDA

 Werkvak

 Verkeersregelaar 2 stuks

GOEDGEKEURD

Door MdG op 9:44 am, 6/18/26

3	17-06-26	Davy van der Linden	Jowan van der Cruysen	AANPASSING EENRICHTING
2	20-02-26	Davy van der Linden	Jowan van der Cruysen	Ter Goedkeuring
1	23-01-26	Davy van der Linden	Jowan van der Cruysen	CONCEPT
Versie: Datum: Getekend: Vrijgegeven: Omschrijving / Status:				

BUKO. INFRA SUPPORT

BUKO. INFRASUPPORT

Project:	Tilburg Bredaseweg 167 PR0725003115
----------	--

Onderdeel: Tilburgseweg 167, Breda

Boss nr.: 718222

Documenttype: Bebodingsplan

Schaal: 1:1000

Blad: 1 van 1

Formaat: A2

Tekening nr. 26.23.0015.1

KO Aanvullende gegevens:
BRL9101
Cert.nr. NCK.2025.BRL9101.2500004-1

- Conflicterende bebording afplakken/afkruisen
- De locatie van de bebording is indicatief, exacte locatie wordt in het werk bepaald
- Afzettingen en omliegenden conform regelgeving CROW 96a/b