


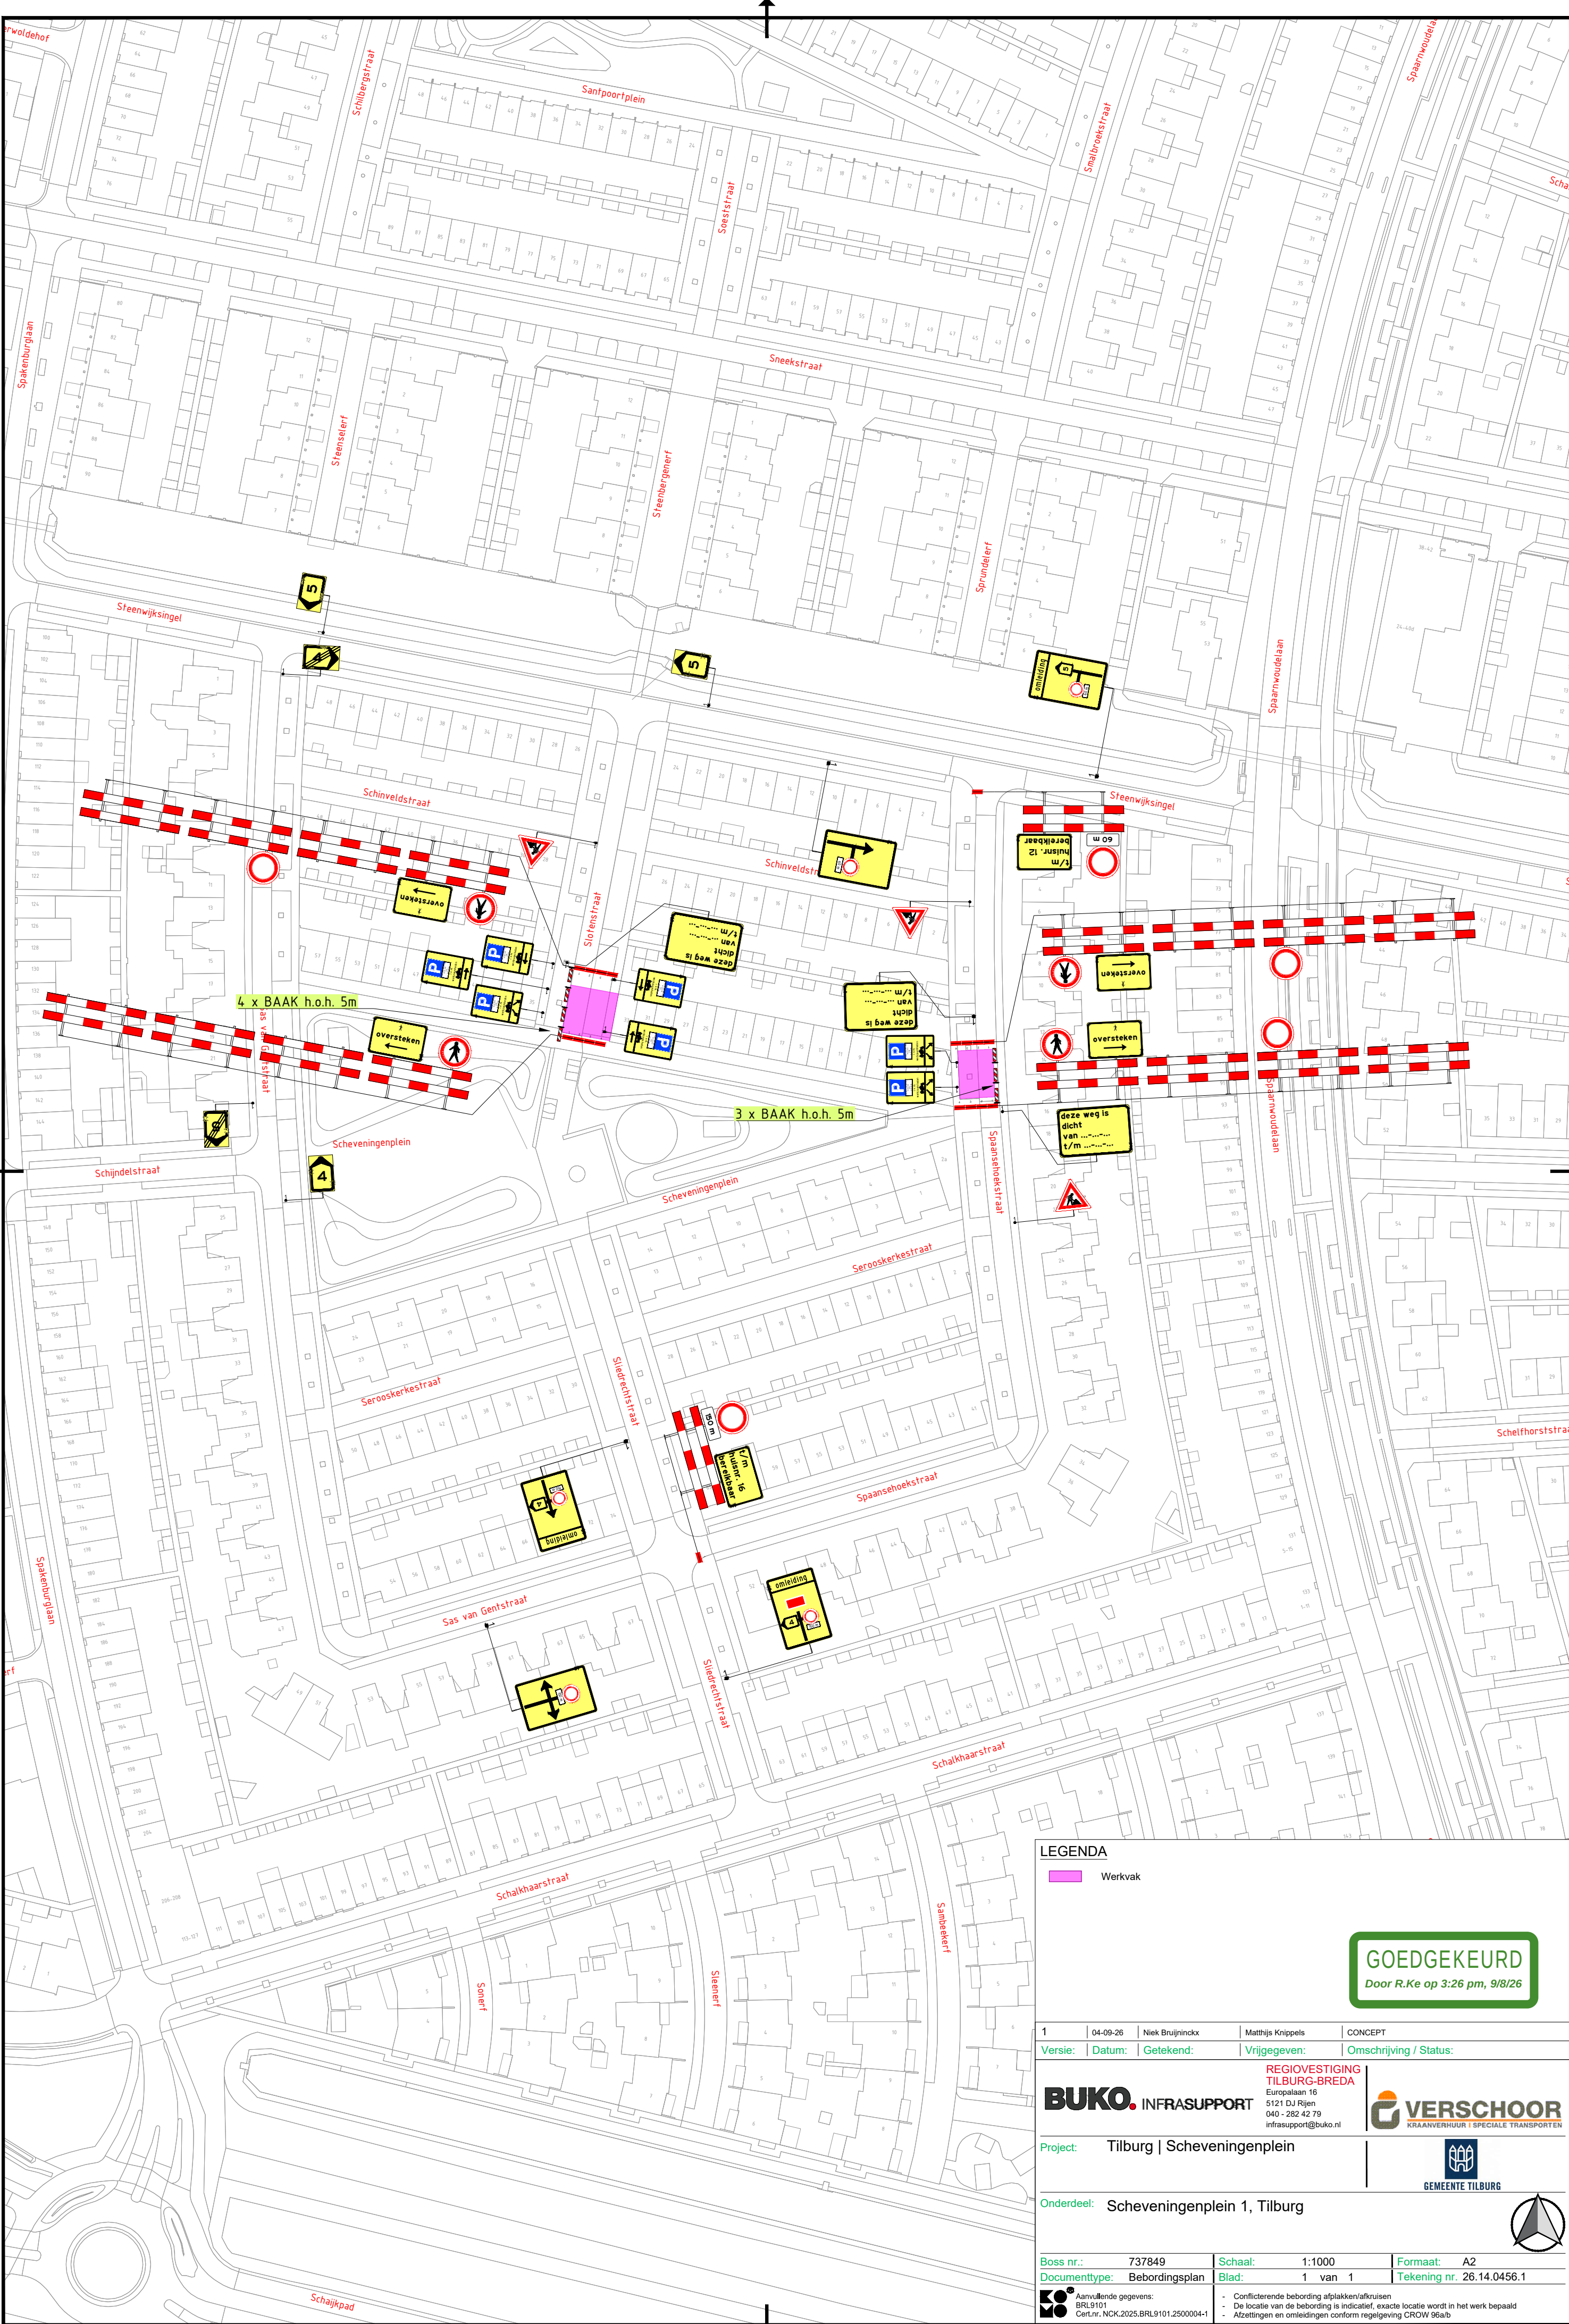

LEGENDA

Werkvak

GOEDGEKEURD

Door R.Ke op 3:26 pm, 9/8/26

1	04-09-26	Niek Bruijns	Matthijs Krippels	CONCEPT
Versie:	Datum:	Getekend:	Vrijgegeven:	Omschrijving / Status:
BUKO INFRA SUPPORT		REGIO/VESTIGING TILBURG-BREDA Europalaan 16 5121 DJ Rijen 040 - 282 42 79 infra@buko.nl		VERSCHOOR KRAANVERHUUR SPECIALE TRANSPORTEN
Project:		Tilburg Scheveningenplein		
Onderdeel:		Scheveningenplein 1, Tilburg		
Boss nr.:	737849	Schaal:	1:1000	Formaat: A2
Documenttype:	Beboddingsplan	Blad:	1 van 1	Tekening nr. 26.14.0456.1
Aanvullende gegevens: BRL9101 Cert.Nr.: NCK.2025.BRL9101.2500004-1		- Conflicterende bebodding afplakken/afkruisen - De locatie van de bebodding is indicatief, exacte locatie wordt in het werk bepaald - Afzettingen en omleidingen conform regelgeving CROW 96a/b		