


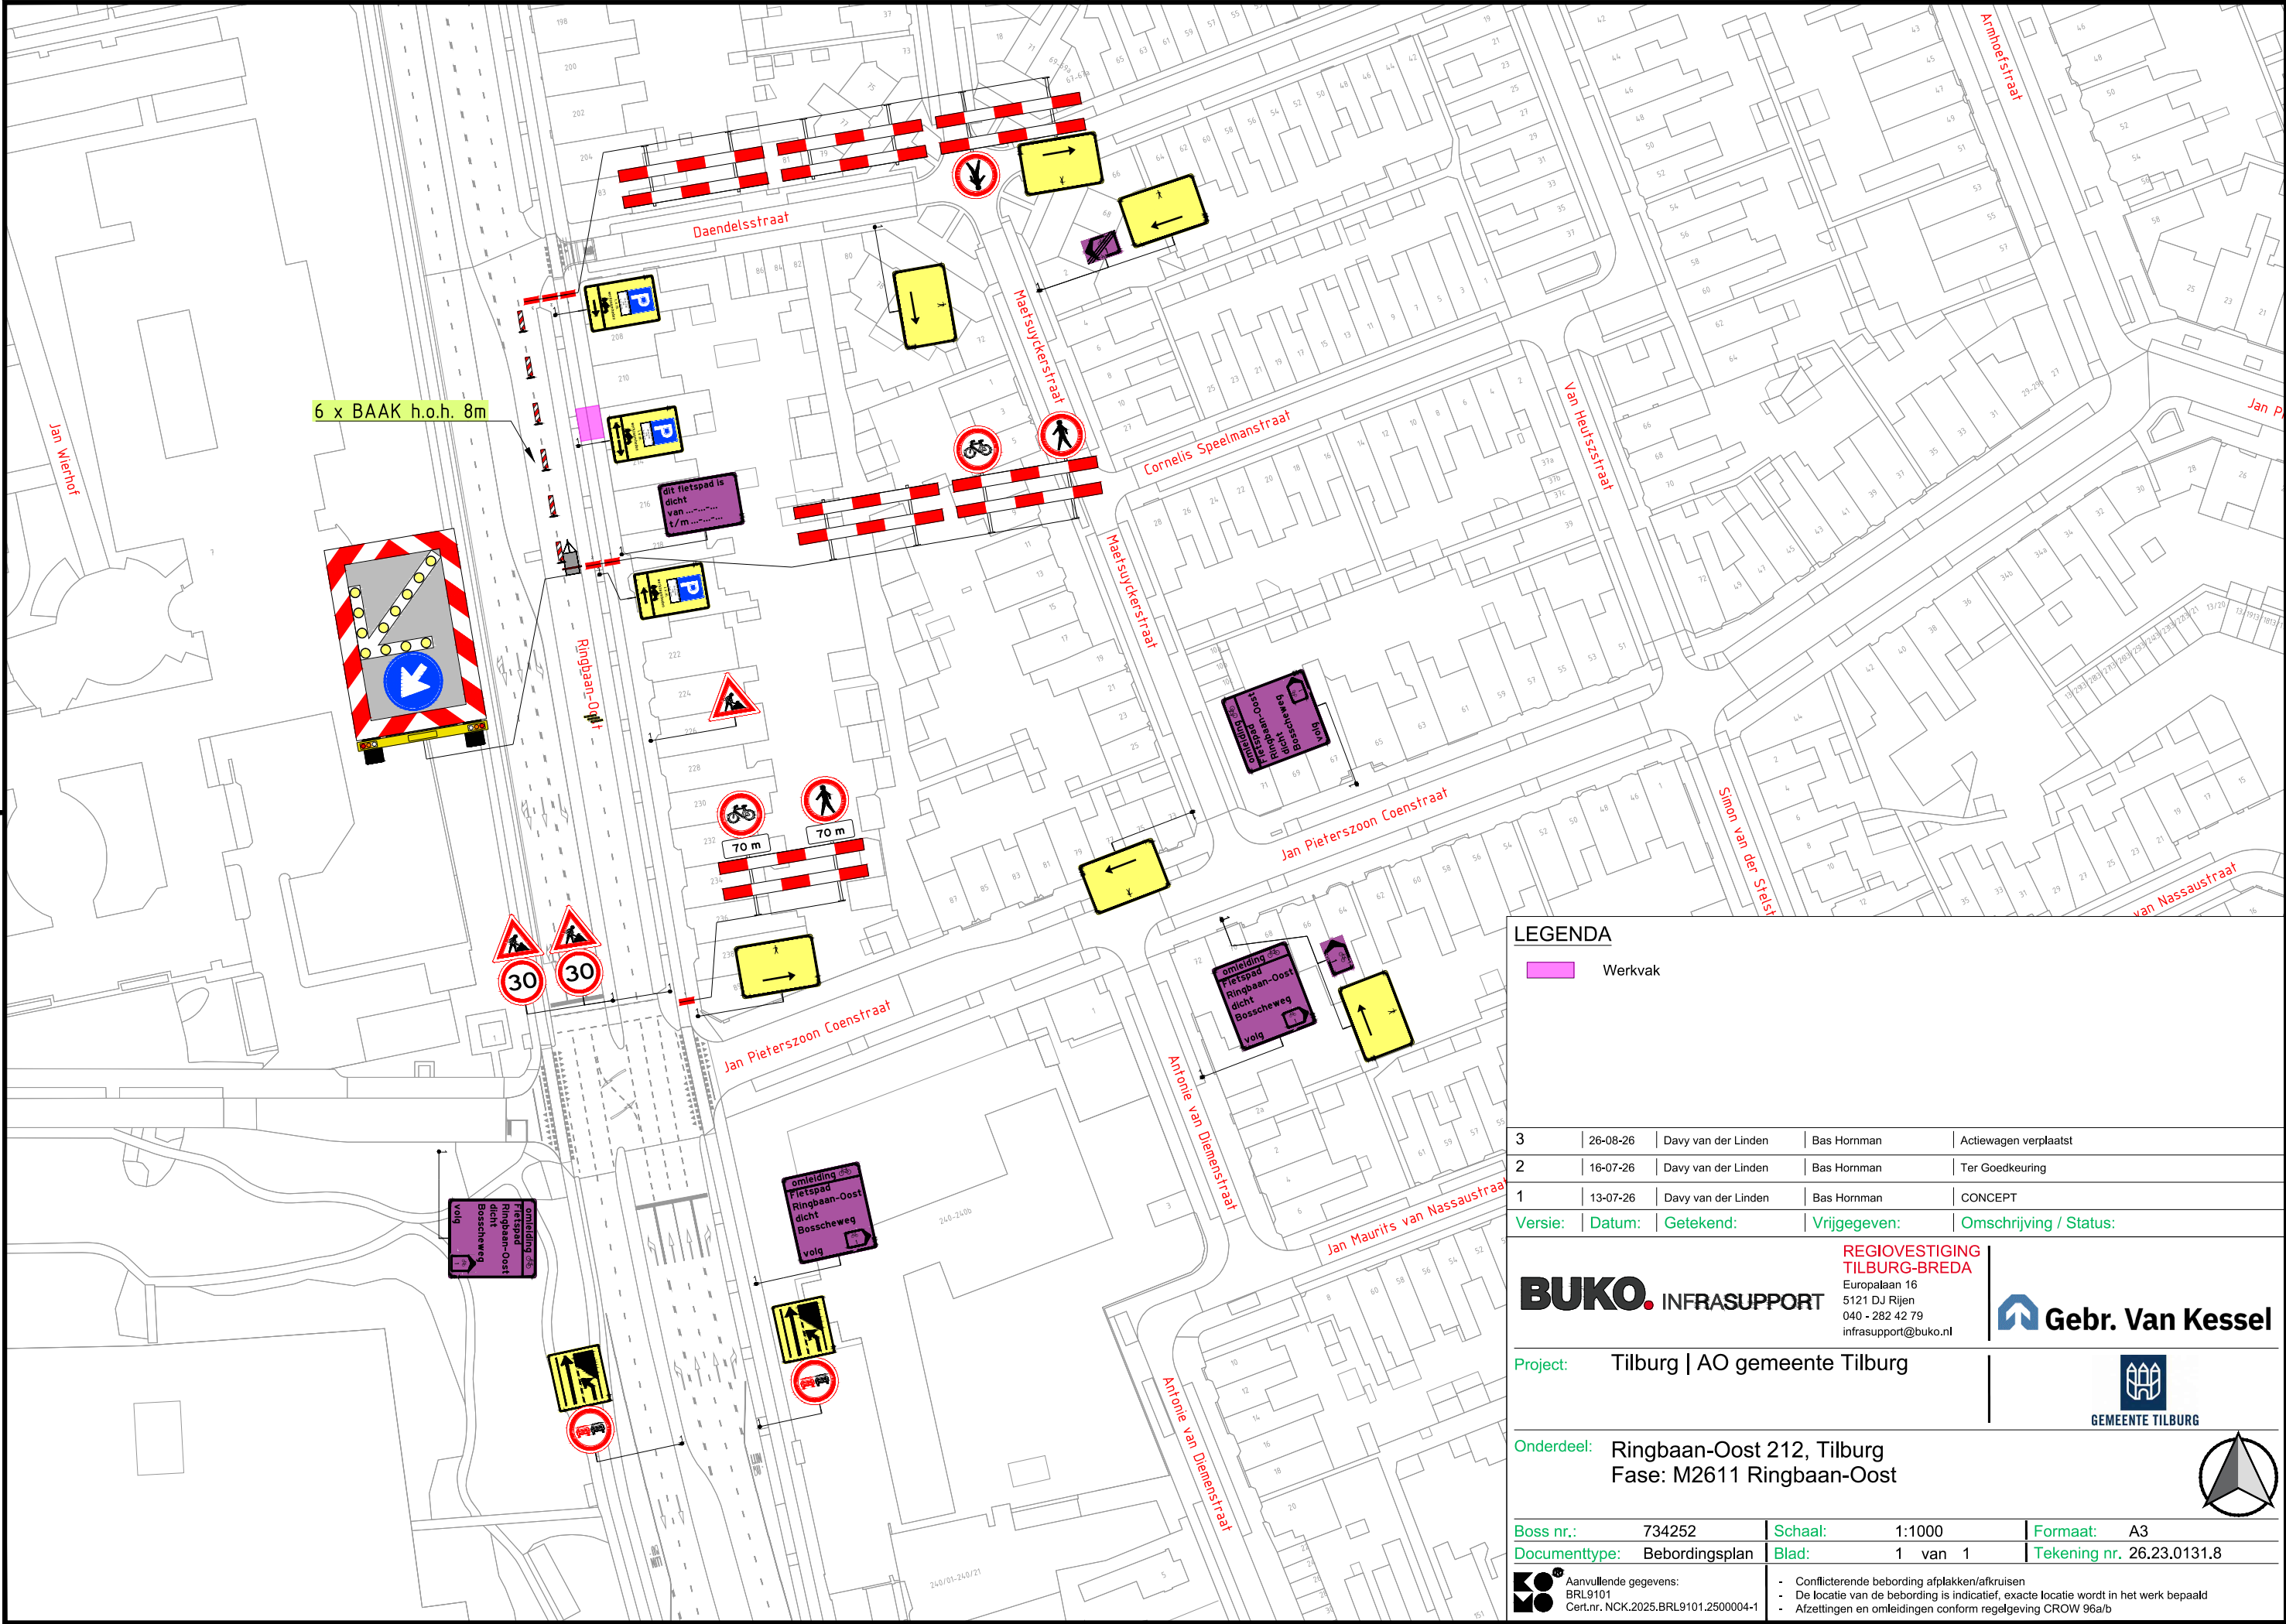

LEGENDA

Werkvak

3	26-08-26	Davy van der Linden	Bas Hornman	Actiewagen verplaatst
2	16-07-26	Davy van der Linden	Bas Hornman	Ter Goedkeuring
1	13-07-26	Davy van der Linden	Bas Hornman	CONCEPT
Versie:	Datum:	Getekend:	Vrijgegeven:	Omschrijving / Status:

**REGIOVESTIGING
TILBURG-BREDA**
Europalaan 16
5121 DJ Rijen
040 - 282 42 79
infrasupport@buko.nl

BUKO. INFRASUPPORT

Gebr. Van Kessel

Project: Tilburg | AO gemeente Tilburg



Onderdeel: Ringbaan-Oost 212, Tilburg
Fase: M2611 Ringbaan-Oost



Boss nr.:	734252	Schaal:	1:1000	Formaat:	A3
Documenttype:	Bebordingsplan	Blad:	1 van 1	Tekening nr.	26.23.0131.8

Aanvullende gegevens: BRL9101 Cert.nr. NCK.2025.BRL9101.2500004-1	- Conflicterende bebording afplakken/afkruisen - De locatie van de bebording is indicatief, exacte locatie wordt in het werk bepaald - Afzettingen en omleidingen conform regelgeving CROW 96a/b
---	--