


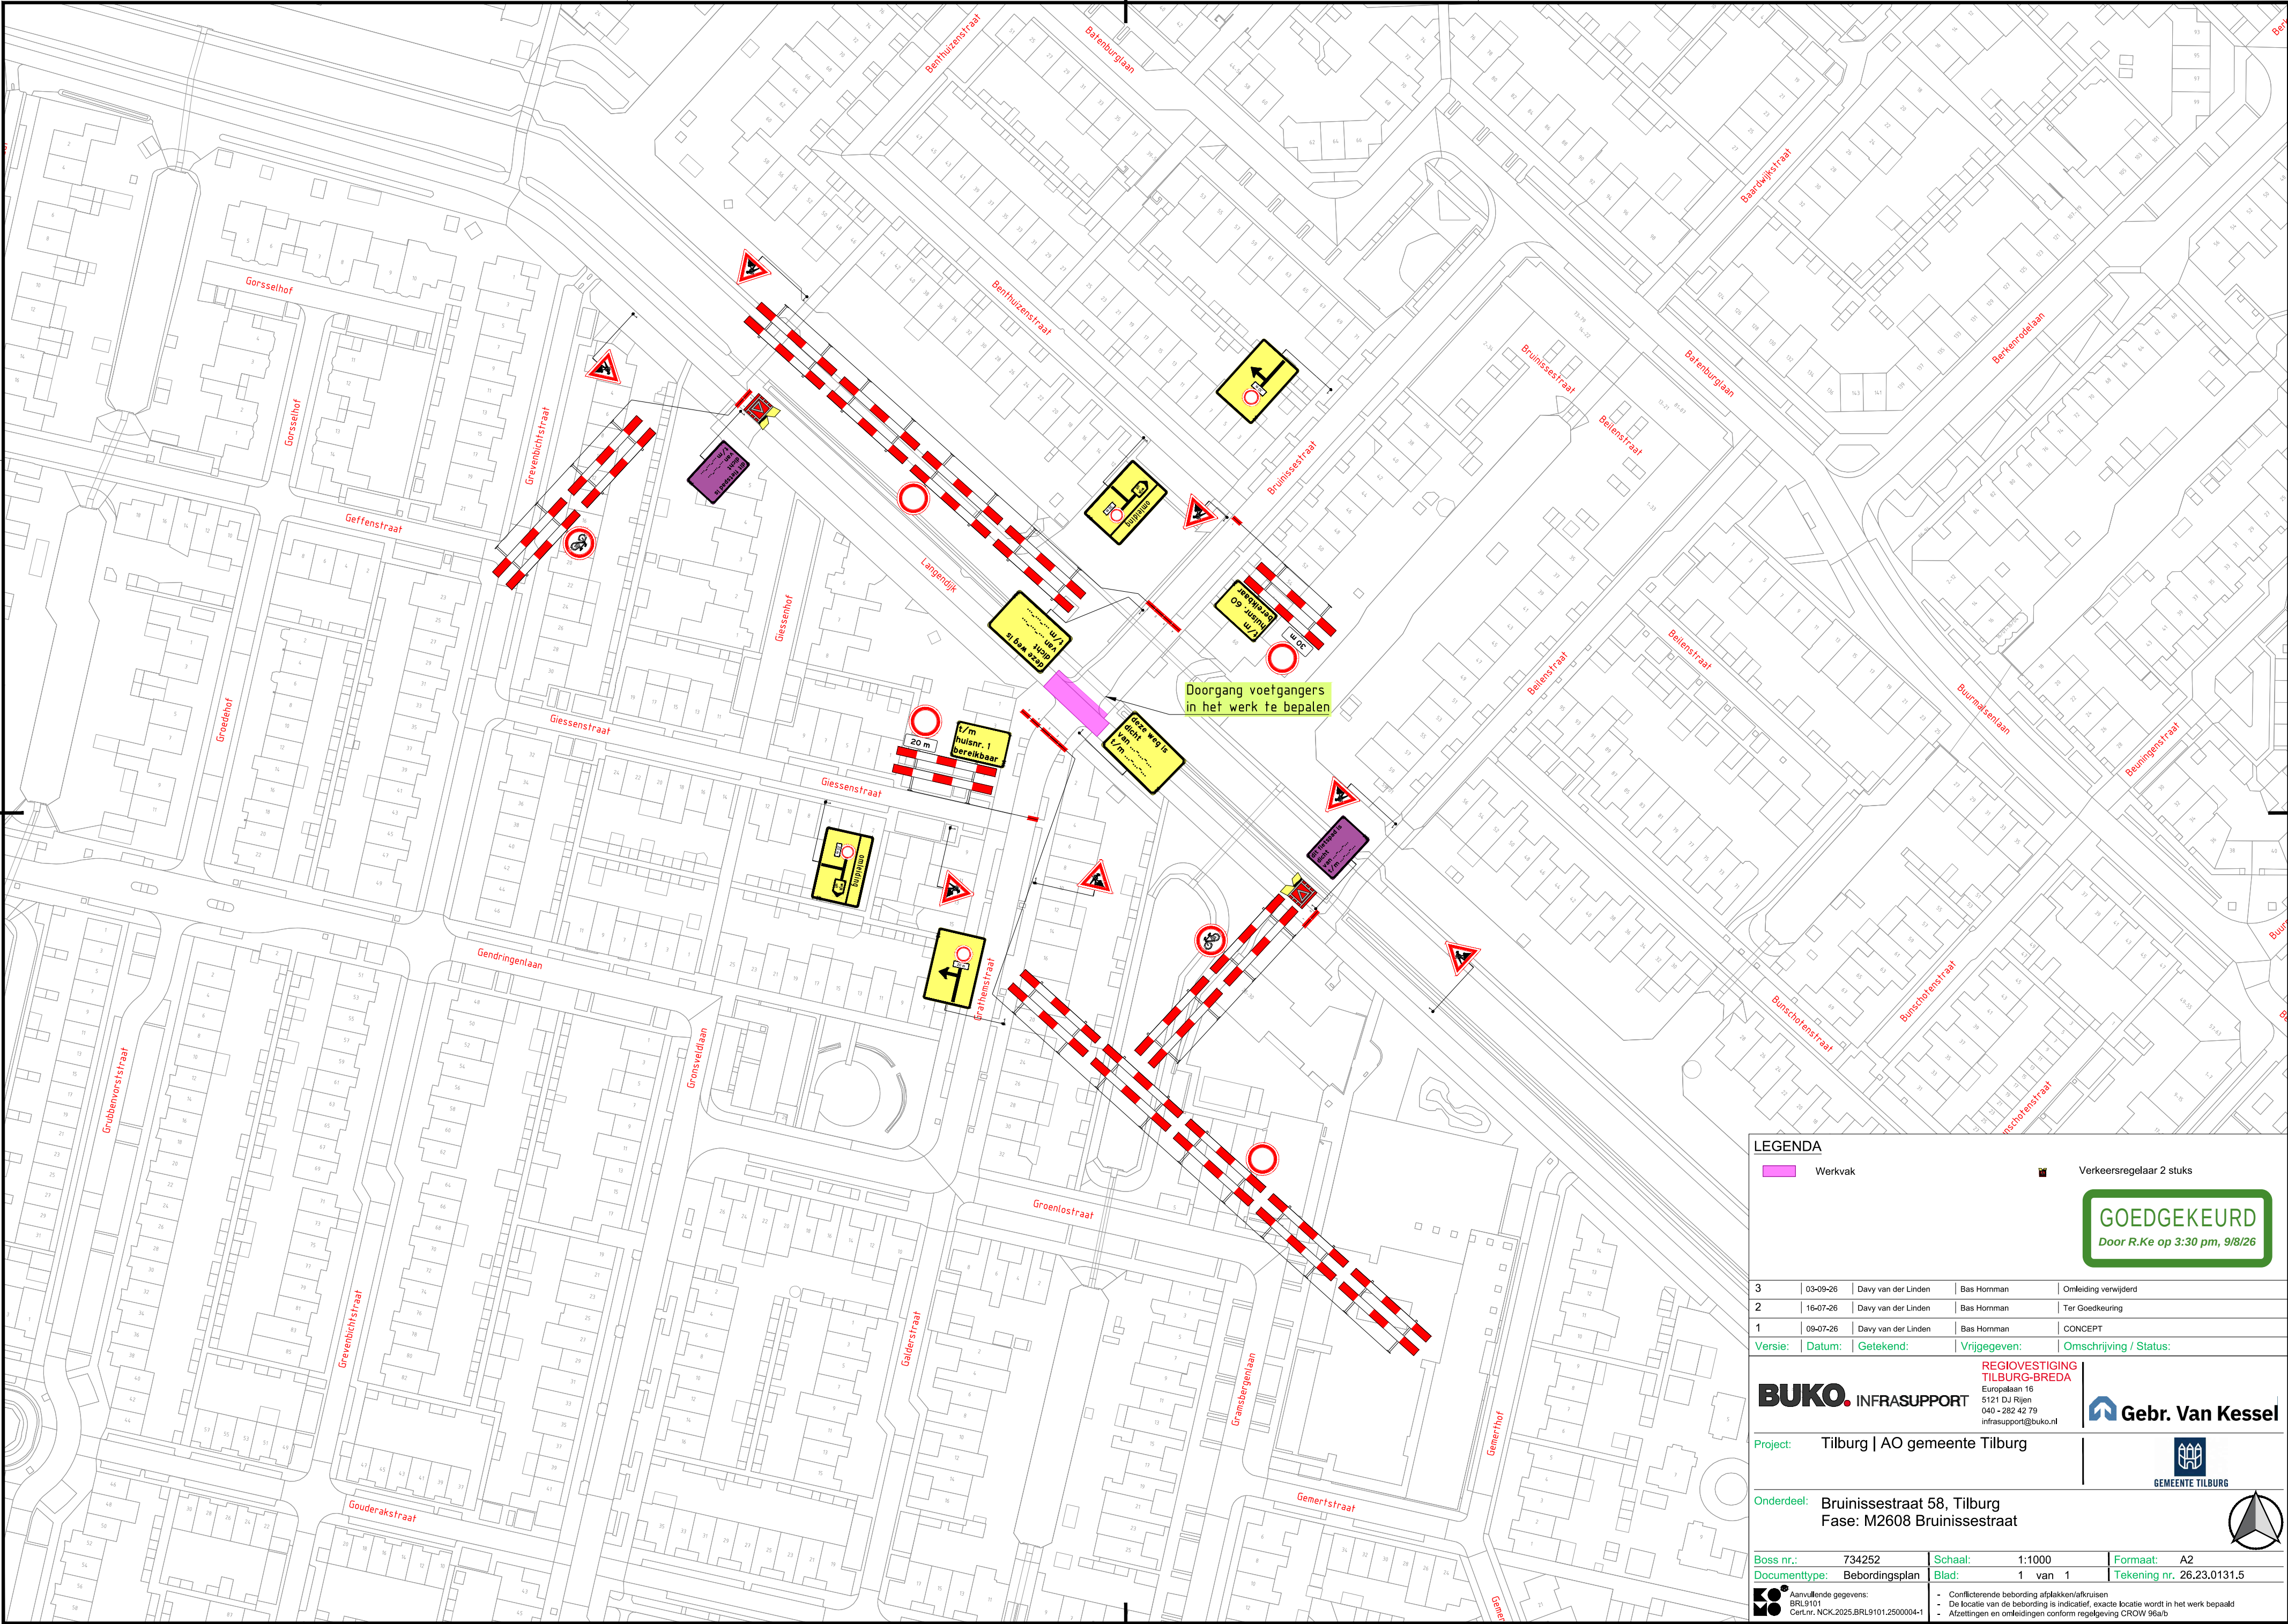

LEGENDA

Werkvak

Verkeersregelaar 2 stuks

GOEDGEKEURD

Door R.Ke op 3:30 pm, 9/8/26

3	03-09-26	Davy van der Linden	Bas Homman	Omleiding verwijderd
2	16-07-26	Davy van der Linden	Bas Homman	Tot Goedkeuring
1	09-07-26	Davy van der Linden	Bas Homman	CONCEPT

Versie:

Datum:

Getekend:

Vrijgegeven:

Omschrijving / Status:

REGIOVESTIGING
TILBURG-BREDA

BUKO INFRA SUPPORT

Europalaan 16
5121 DJ Rijen
040 - 282 42 79
infrasupport@buko.nl

Gebr. Van Kessel

Onderdeel:

Tilburg | AO gemeente Tilburg

Onderdeel:

Bruinissestraat 58, Tilburg
Fase: M2608 Bruinissestraat

Boss nr.:	734252	Schaal:	1:1000	Formaat:	A2
Documenttype:	Bebordingsplan	Blad:	1 van 1	Tekening nr.	26.23.0131.5

Aanvullende gegevens:
BRL9101
CerLinr. NCK.2025.BRL9101.2500004-1

- Conflicterende bebording afplakken/afkruisen
- De locatie van de bebording is indicatief, exacte locatie wordt in het werk bepaald
- Afzettingen en omleidingen conform regelgeving CROW 96a/b

H:\7. Verkeersplannen - Tekenaars\Davy\01. Projecten\2026\26.23.0101 tm 26.23.0150\26.23.0131 AO Tilburg\26.23.0131.5 734252 M2608 Bruinissestraat Tilburg v3.dwg