



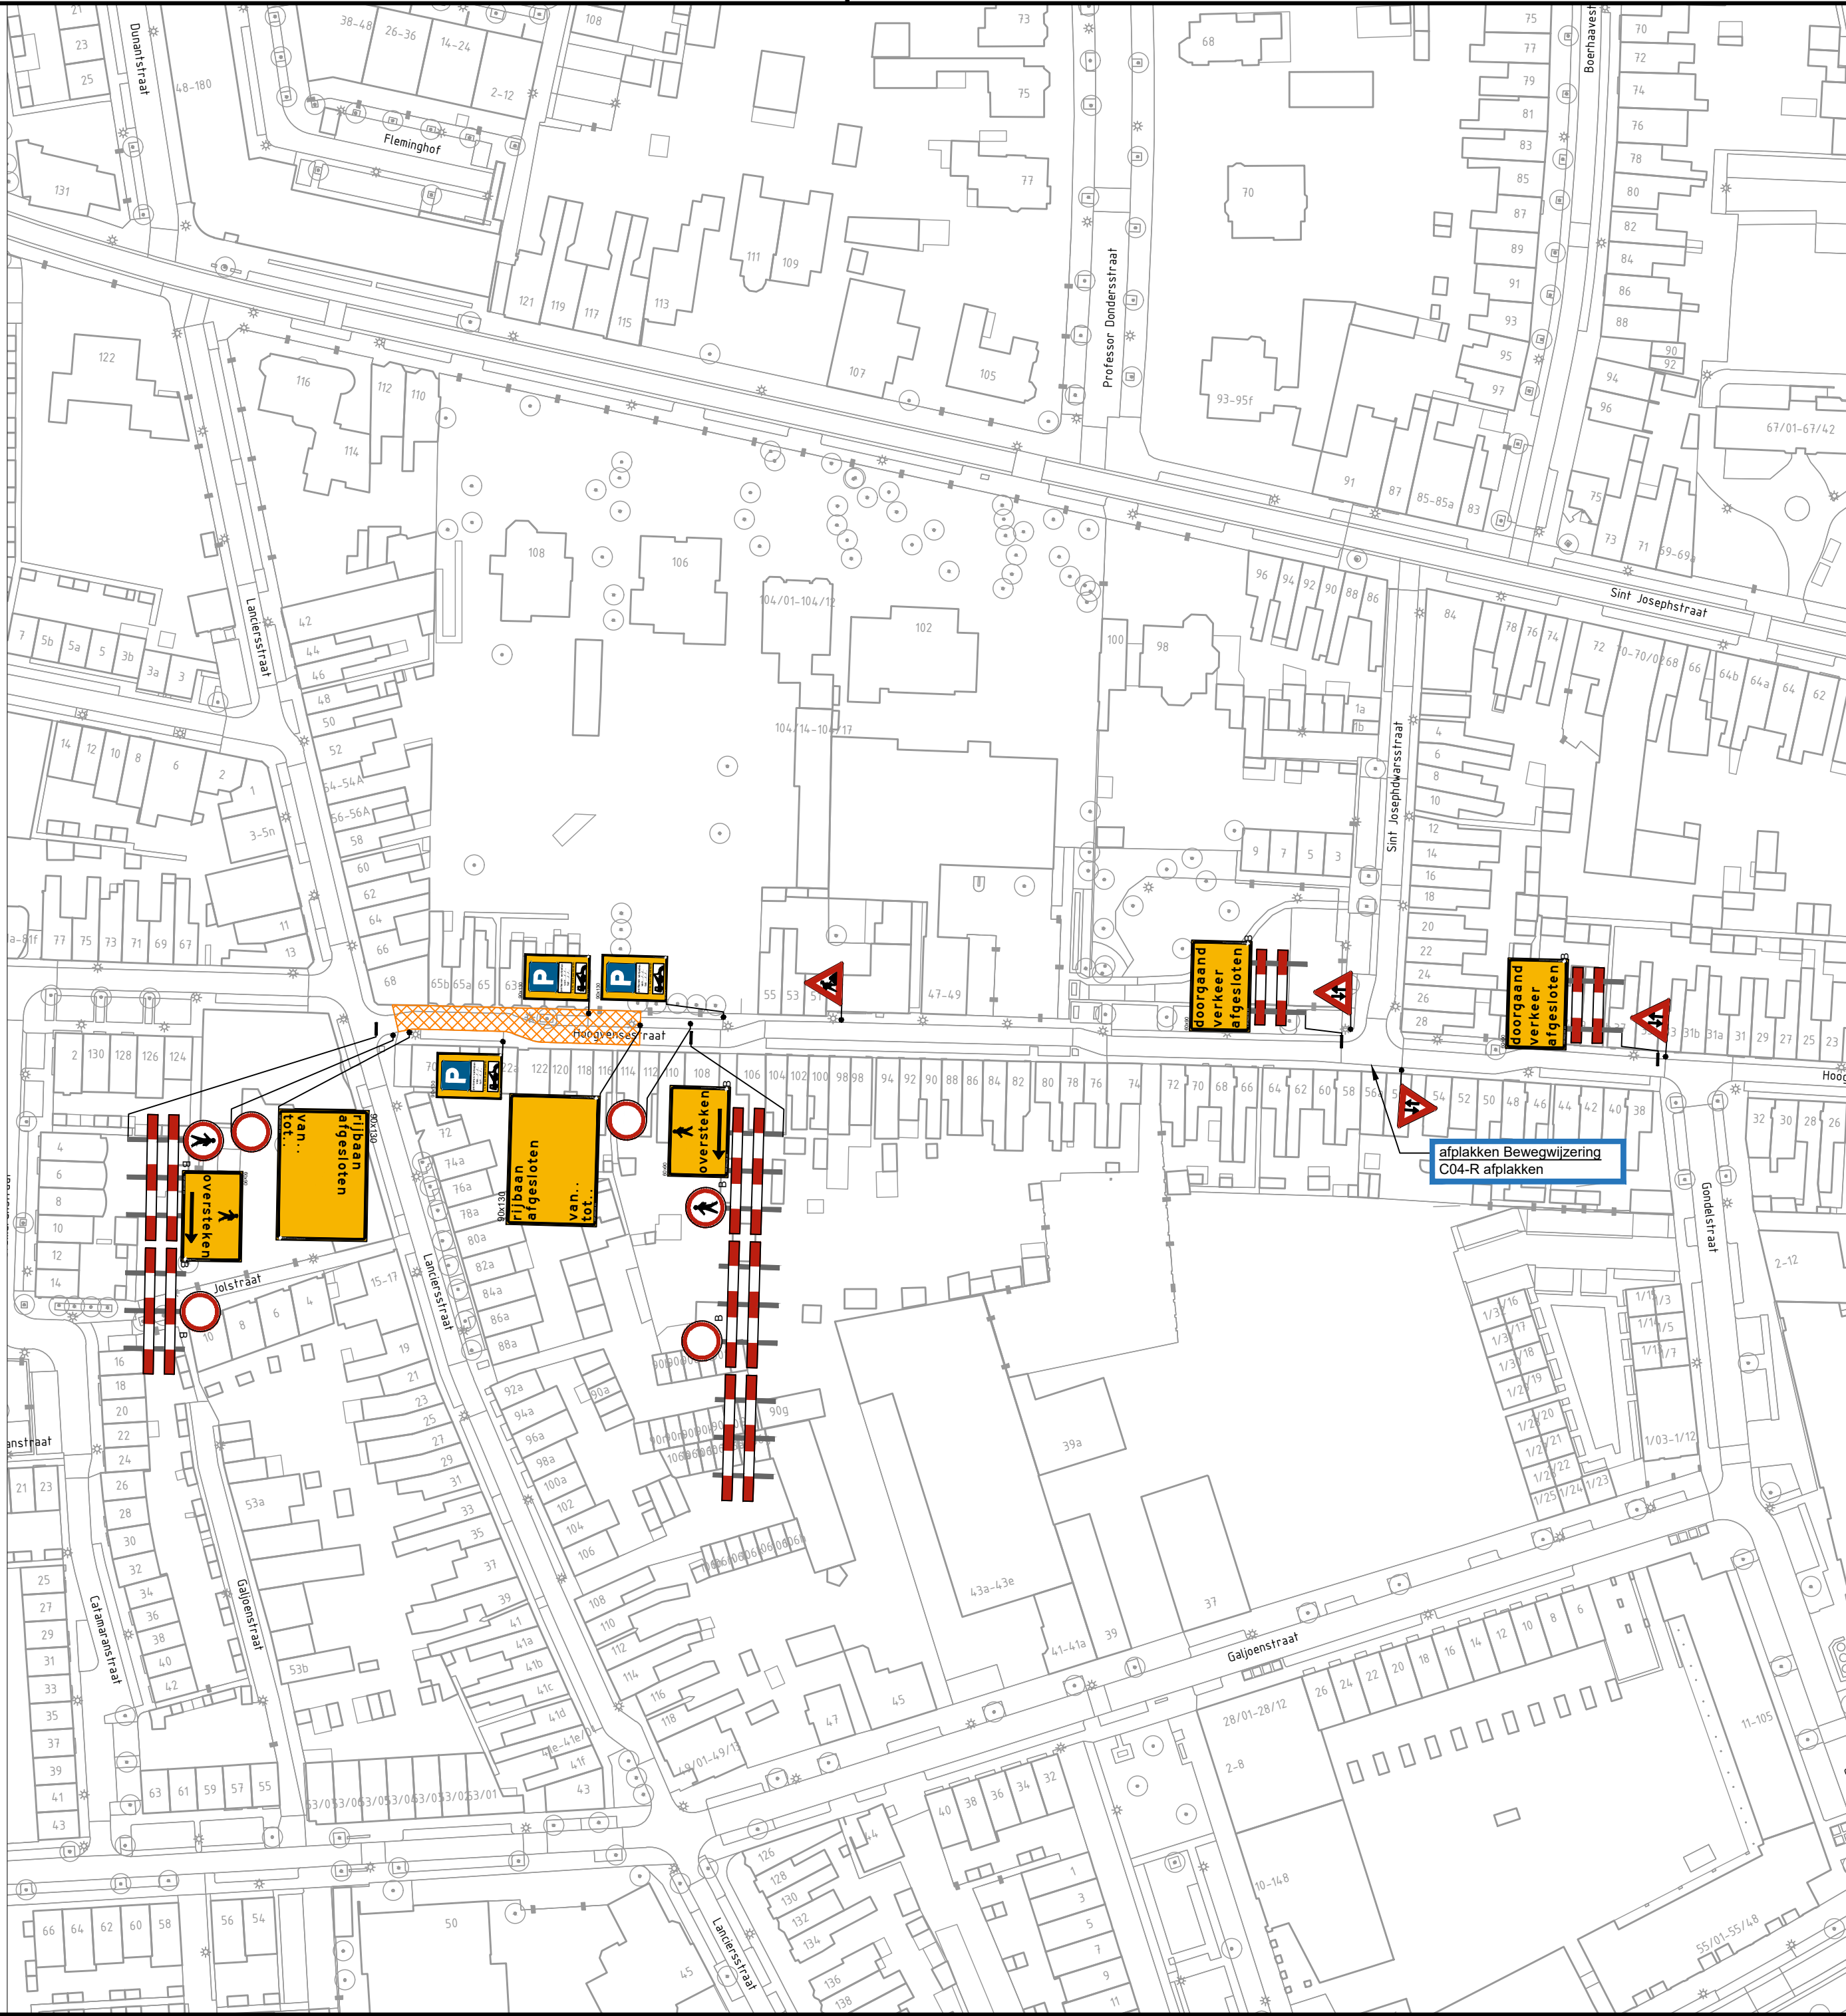

aantal	voorbeeld
2	
3	
1	
1	
2	
3	
2	
2	
2	
2	
2	
2	
5	

aantal	voorbeeld
2	
4	
4	
3	
2	
1	

Locatie

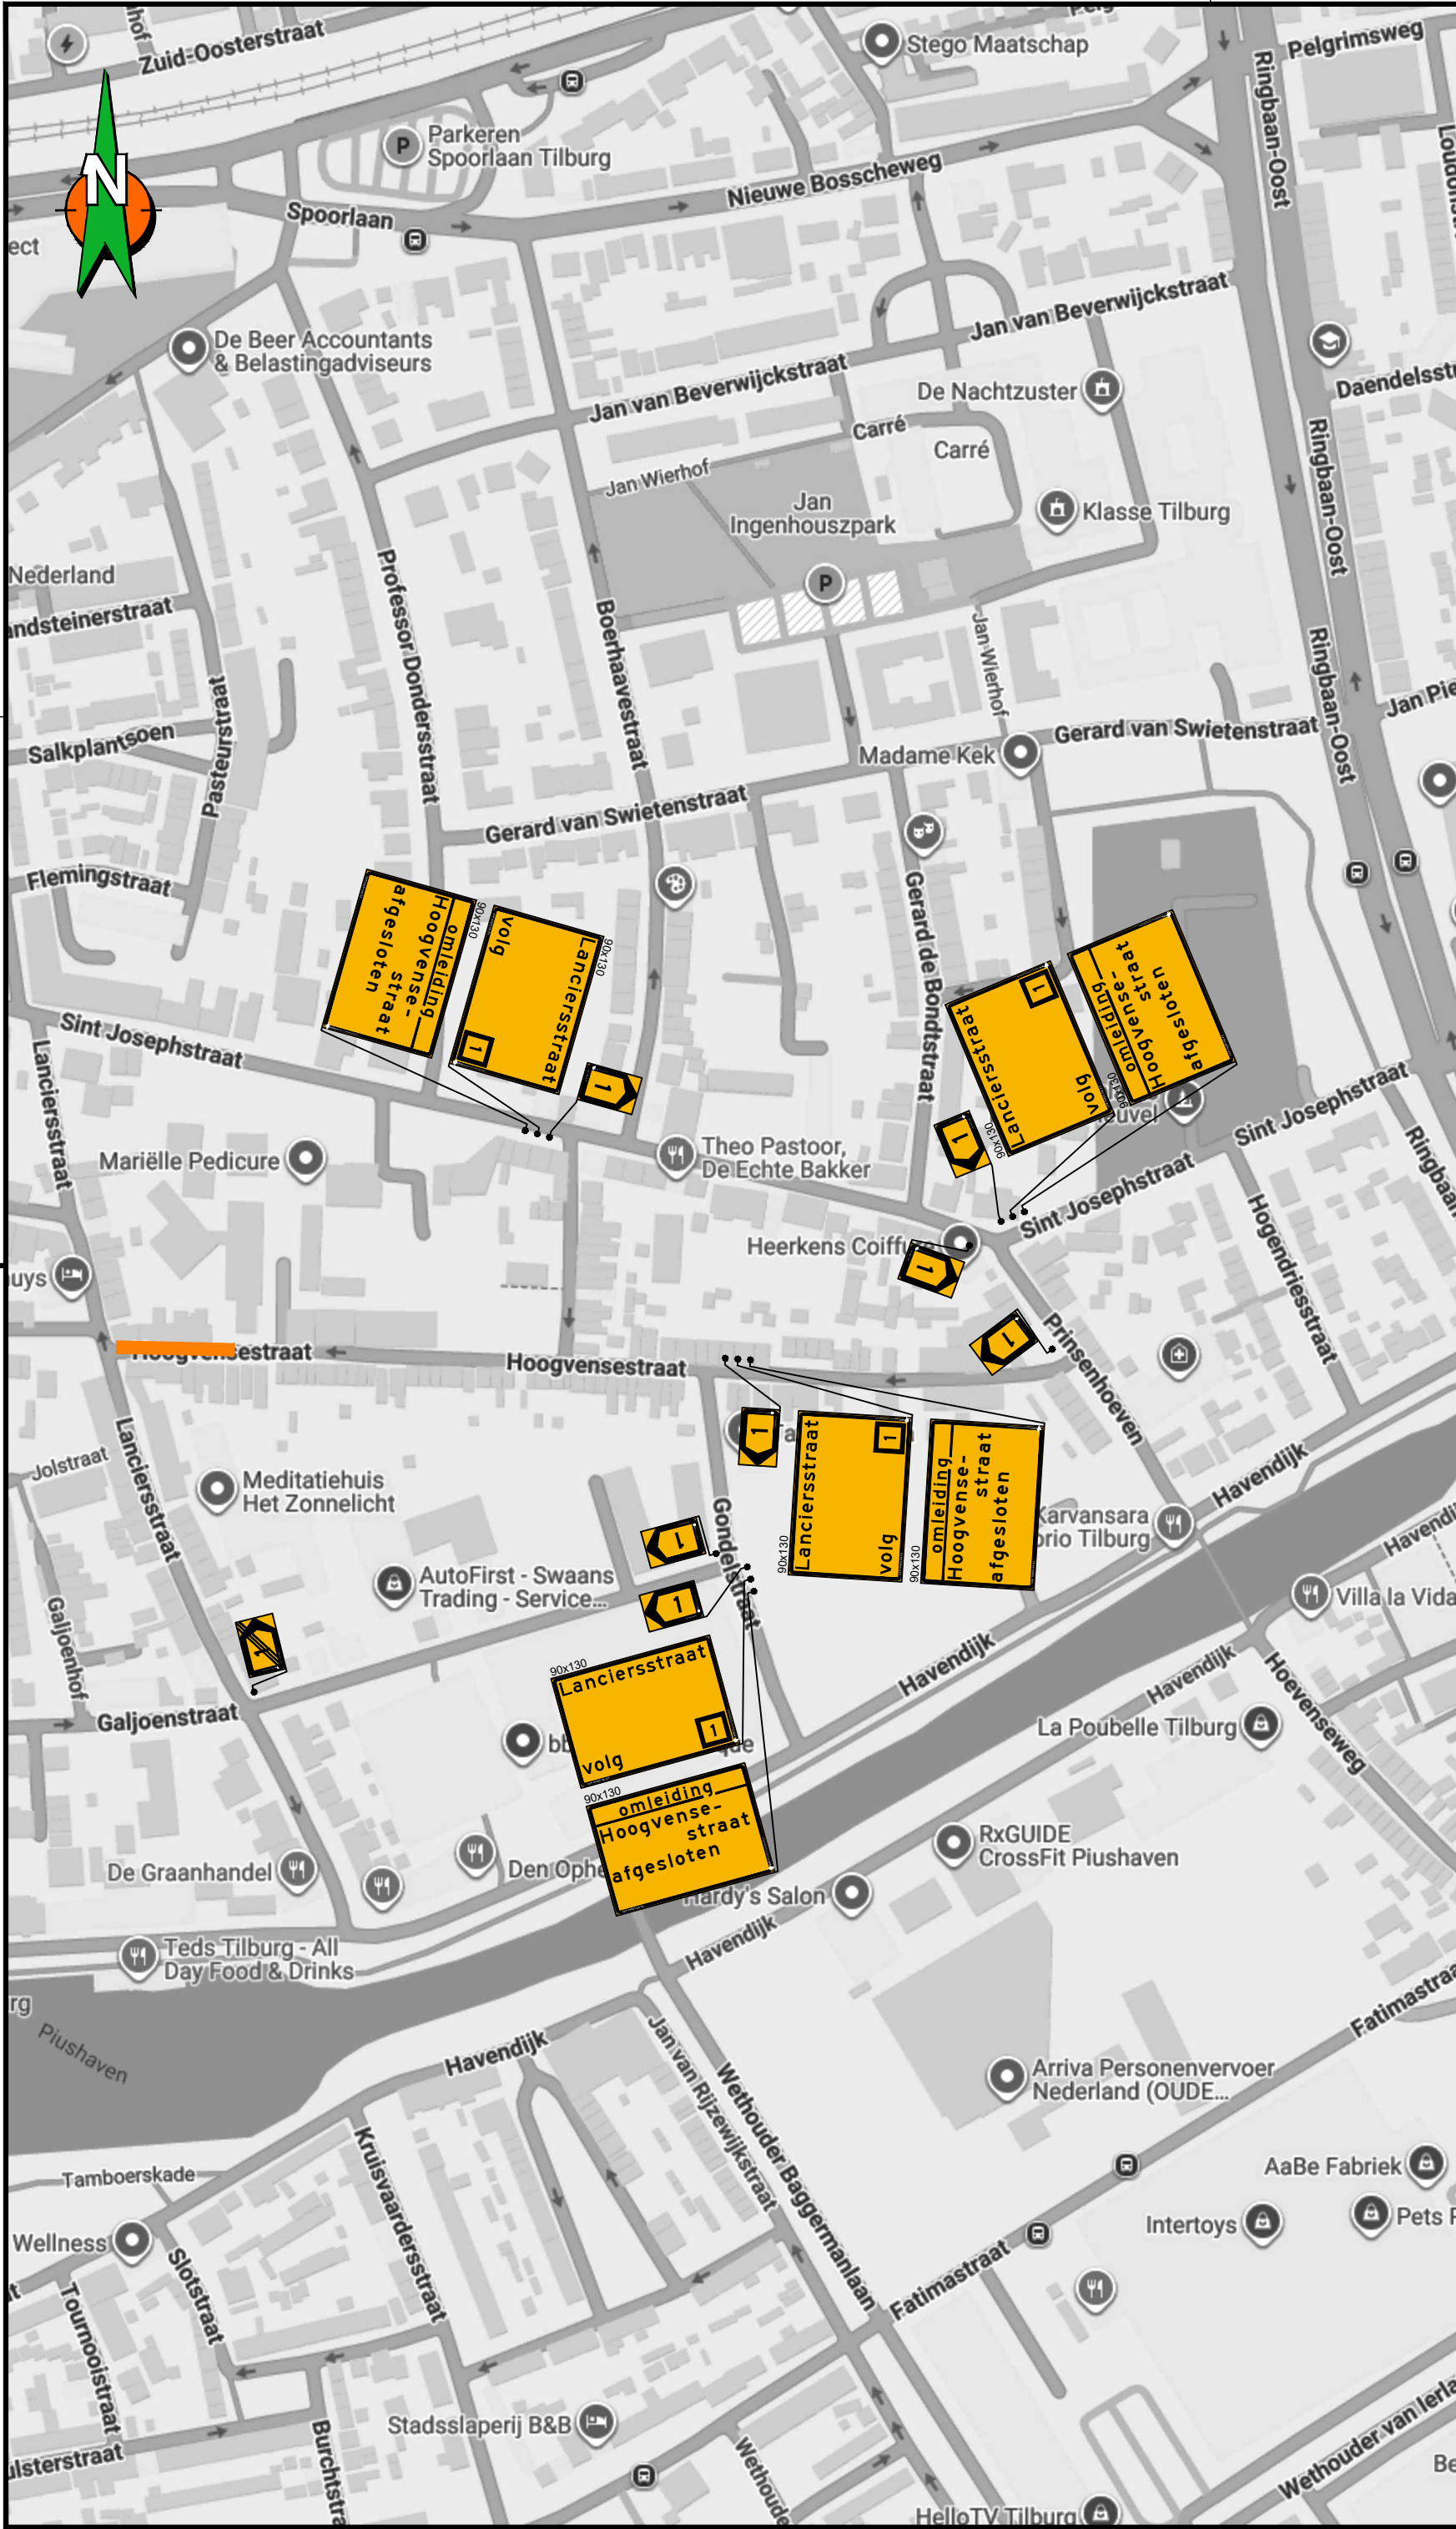

Opmerkingen

- Bij ernstige verkeershinder (afsluitingen e.d.) min. 2 weken voor aanvang werk infoborden plaatsen.
- Conflicterende bewegwijzing en bebording afplakken indien werkzaamheden langer dan 24h. (bij gebruik van tape mag het af te plakken bord niet beschadigd raken)
- Voor maatvoering (zover niet is aangegeven), maten hanteren zoals vermeld in de publicaties werk in uitvoering 96a en 96b van de CROW.

Legenda

- R.V.V. bord reflectieklasse III
- W.I.U., reflectieklasse III
- werkvak



Opdrachtgever:		
Project:	Hoogvensestraat te Tilburg Fase 1	
Omschrijving:	Situatietekening verkeersmaatregelen afzettings/omleidingsplan	
BAM Infra Wegen Verkeersmaatregelen Postadres: Postbus 63, 2800 AB Gouda info: www.baminfra.nl info@baminfra.nl	Schaal: n.v.t. Blad nummer: 1 van 1 Formaat: A2.1 Tekeningnummer: COP.01623.04.23/001	Opgesteld: Pastink, Sanne Gecontroleerd: Vrijgegeven: Versie: A1.2 Datum: 23 juli 2026
Status: CONCEPT		