


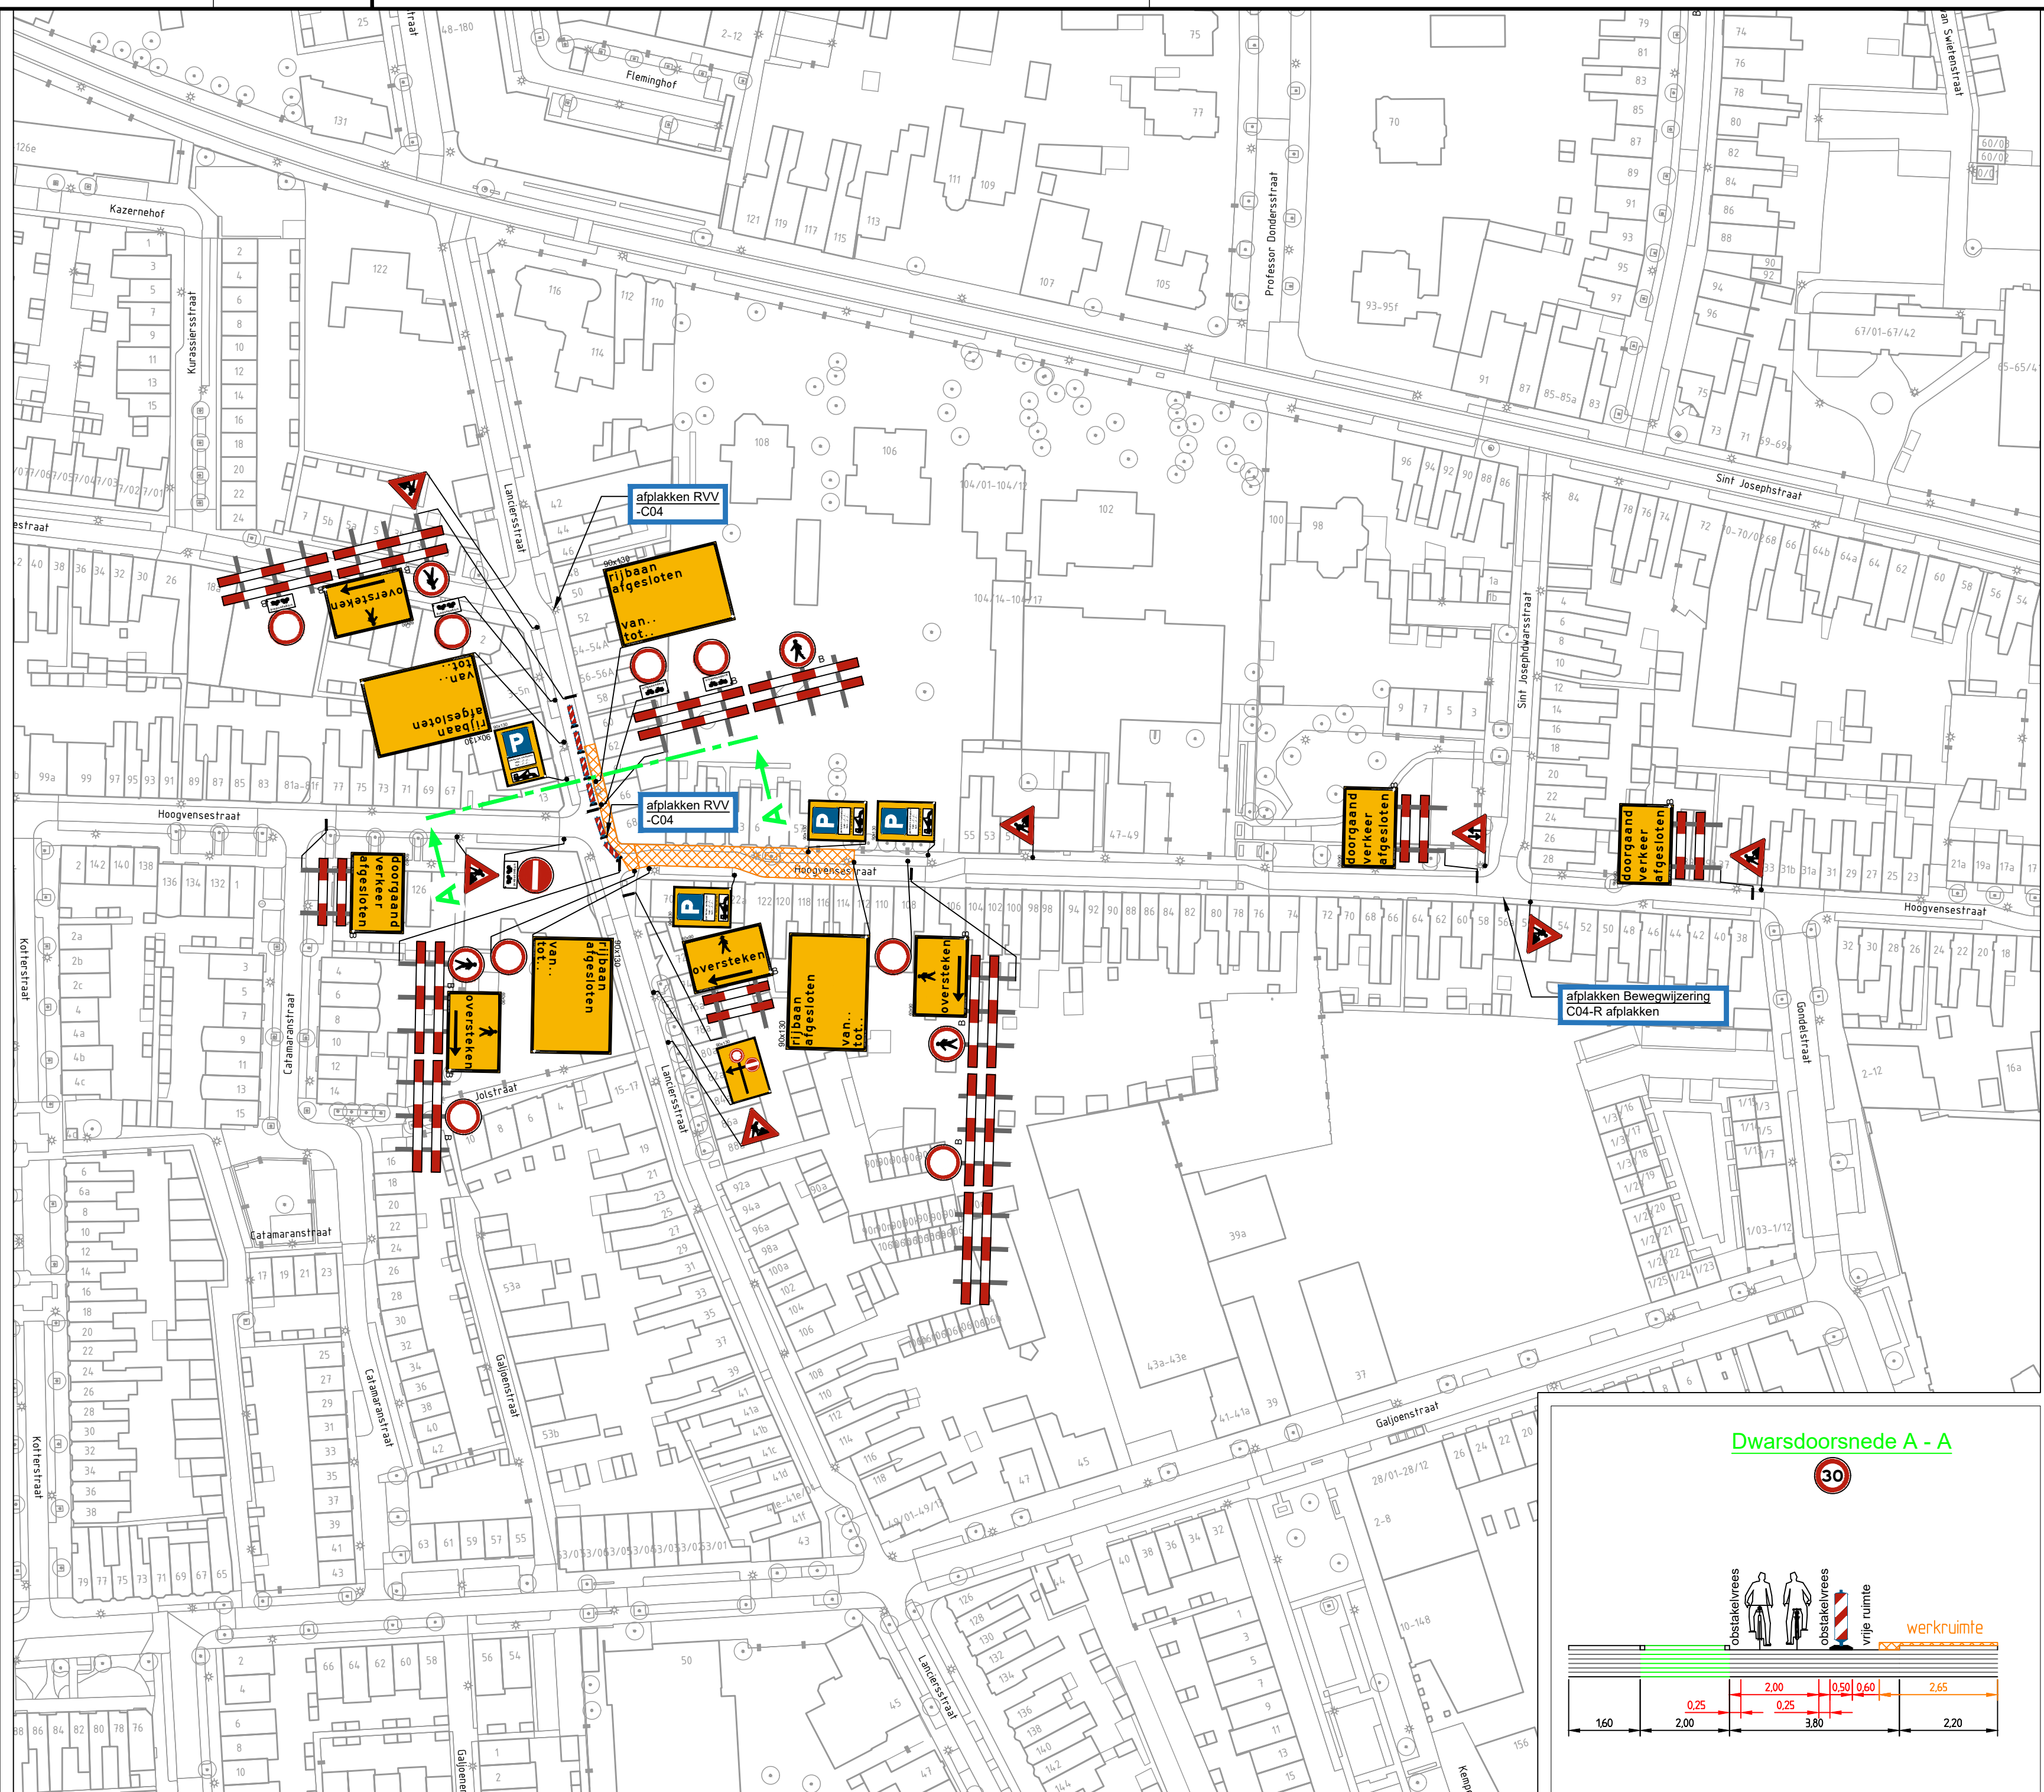

| aantal | voorbeeld |
|--------|-----------|
| 4      |           |
| 4      |           |
| 2      |           |
| 6      |           |
| 2      |           |
| 1      |           |
| 2      |           |
| 2      |           |
| 1      |           |
| 4      |           |
| 1      |           |
| 1      |           |
| 3      |           |
| 2      |           |
| 4      |           |
| 9      |           |
| 6      |           |

### Locatie

### Opmerkingen

- Bij ernstige verkeershinder (afsluitingen e.d.) min. 2 weken voor aanvang werk infoborden plaatsen.
- Conflicterende bewegwijzering en bebording afplakken indien werkzaamheden langer dan 24h.
- (bij gebruik van tape mag het af te plakken bord niet beschadigd raken)
- Voor maatvoering (zover niet is aangegeven), maten hanteren zoals vermeld in de publicaties werk in uitvoering 96a en 96b van de CROW.

### Legenda

|  |                              |
|--|------------------------------|
|  | RVV bord reflectieklasse III |
|  | WIU, reflectieklasse III     |
|  | werkvak                      |

**GOEDGEKEURD**  
Door MdG op 10:35 am, 8/13/26

**ENEXIS**

Opdrachtgever: **Hoogvensestraat te Tilburg**

Project: **Fase 2**

Omschrijving: **Situatietekening verkeersmaatregelen afzettings/omleidingsplan**

|  |                  |                                     |                               |                  |
|--|------------------|-------------------------------------|-------------------------------|------------------|
|  | BAM Infra Wieden | Schaal: n.v.t.                      | Opgesteld: Meer, Jack van der | Paraaf:          |
|  |                  | Blad nummer: 1 van 1                | Gecontroleerd:                | Datum: 12-8-2026 |
|  |                  | Formaat: A2.0                       | Vrijgegeven:                  | Datum:           |
|  |                  | Tekeningnummer: COP.01623.04.23/002 |                               |                  |
|  |                  | Versie: A1.3                        | Datum: 12 augustus 2026       |                  |

Status: **CONCEPT**