

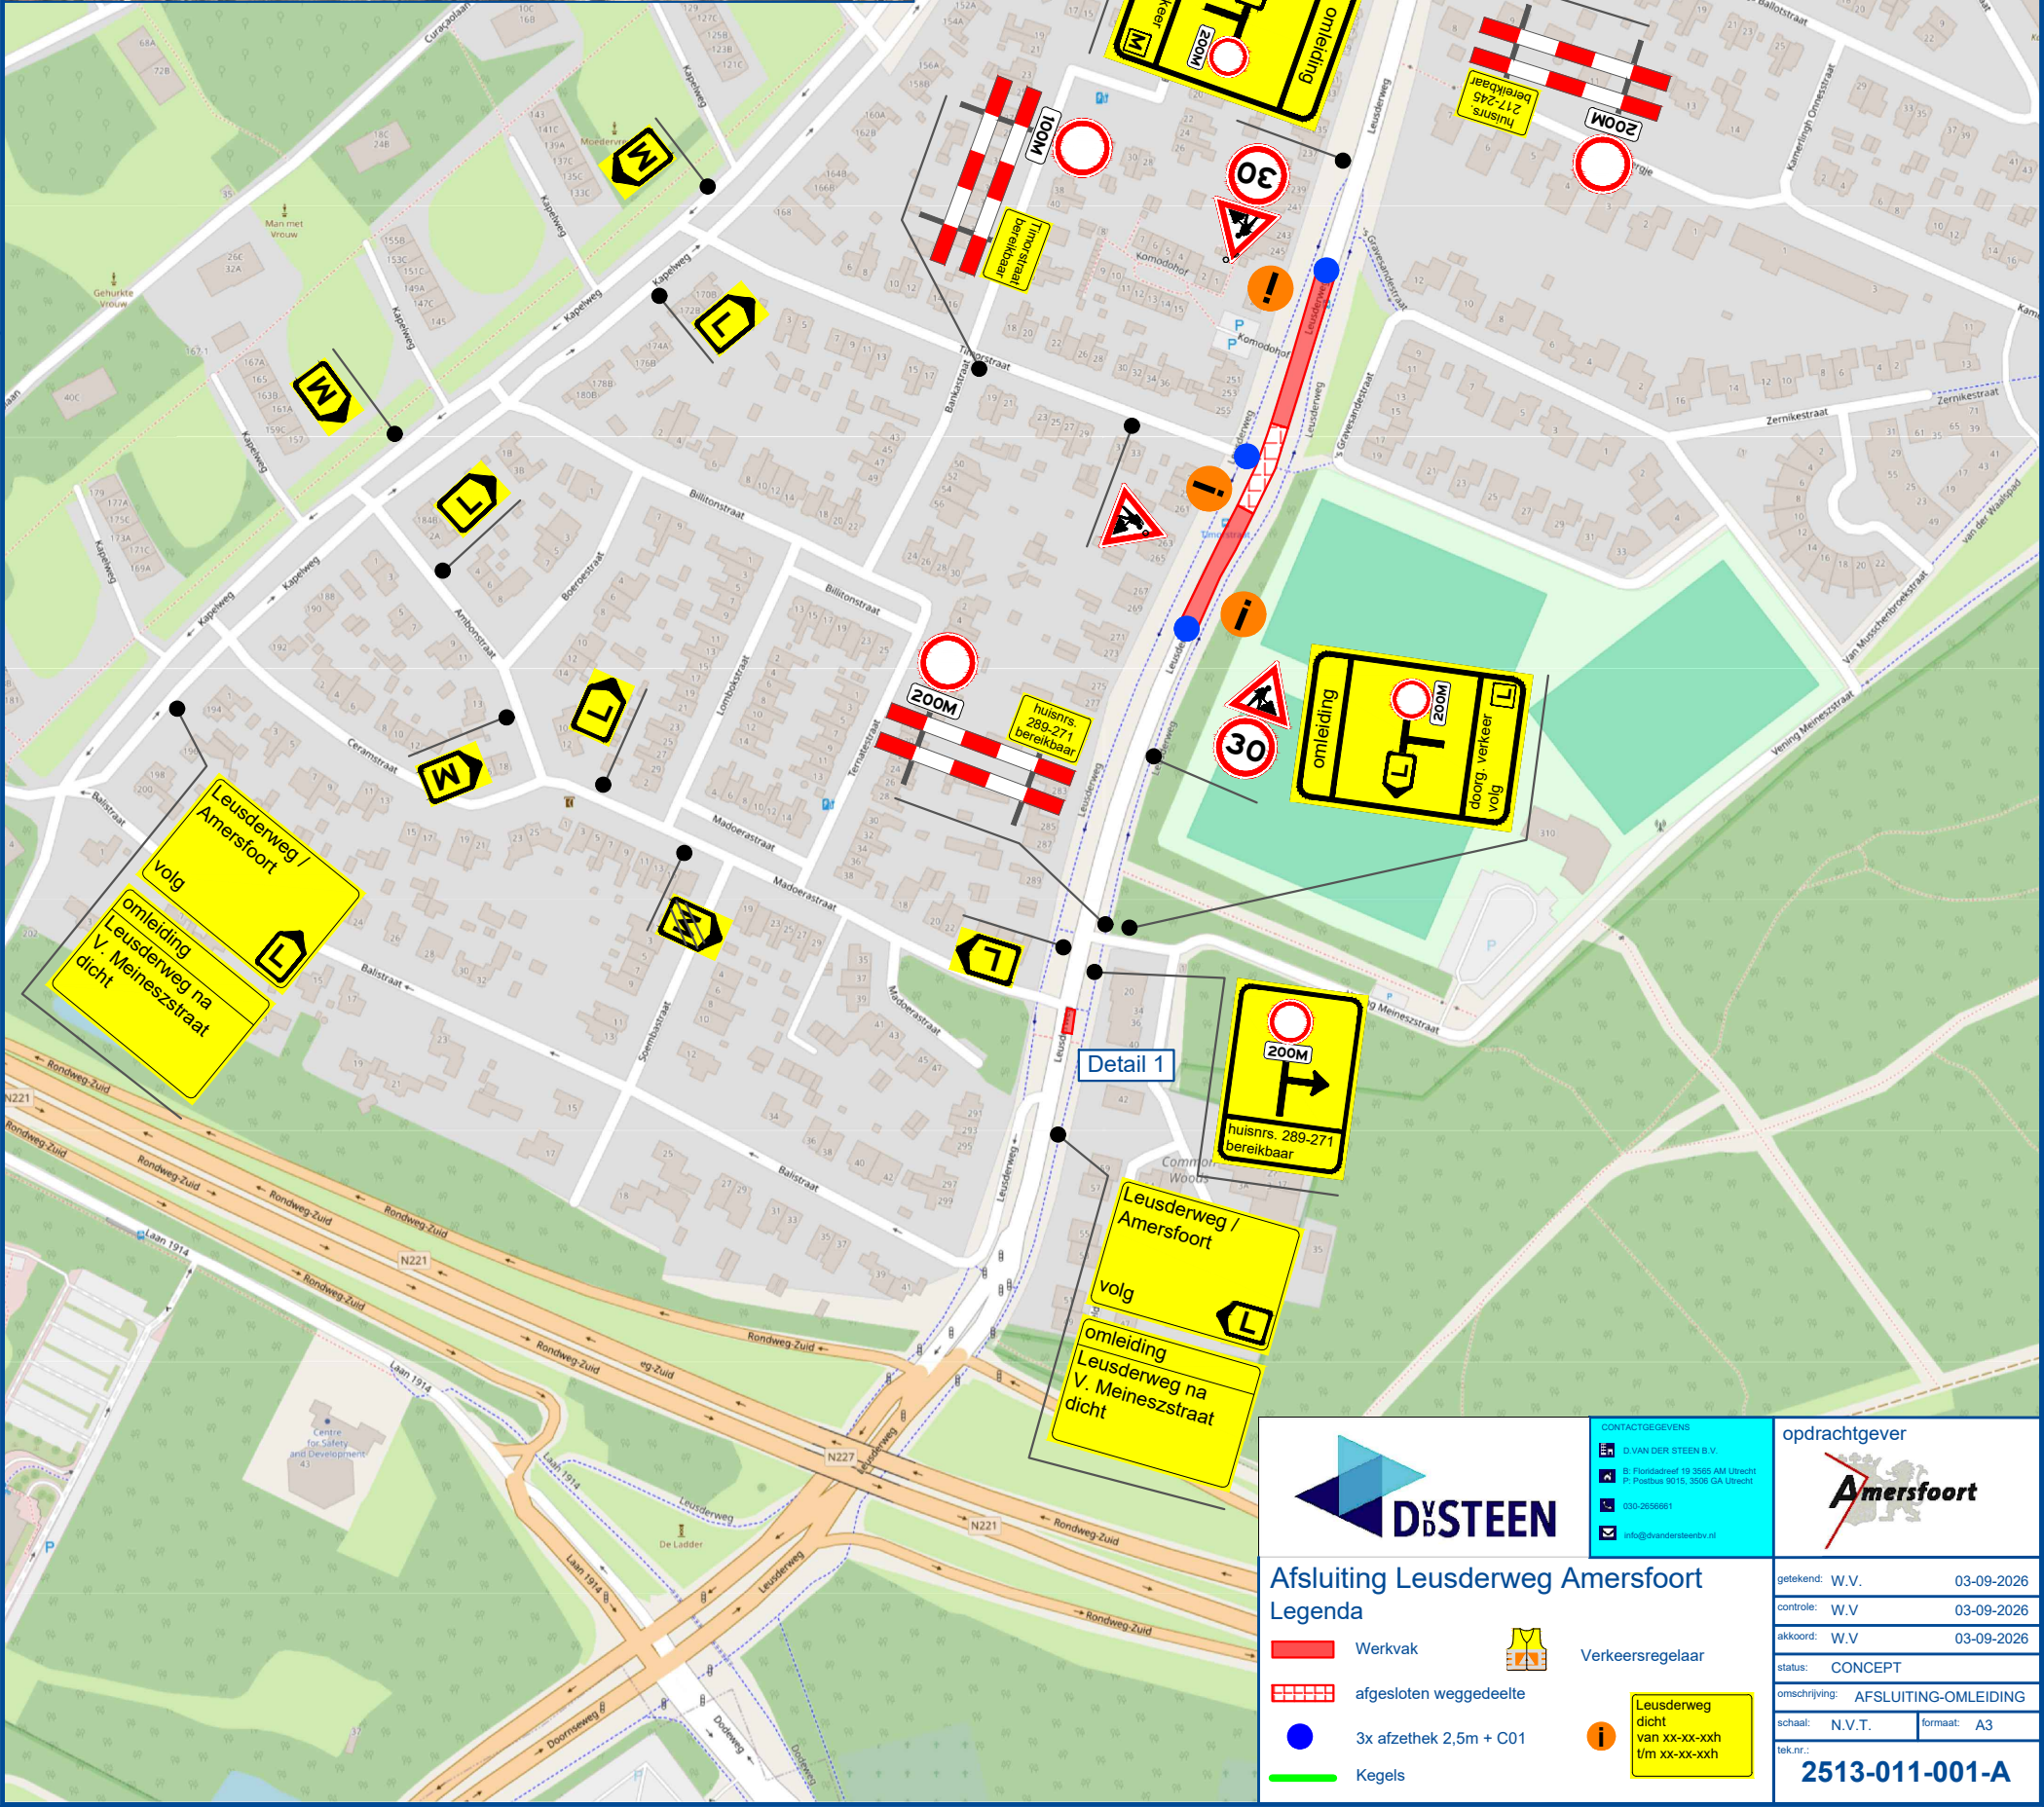


Detail 1

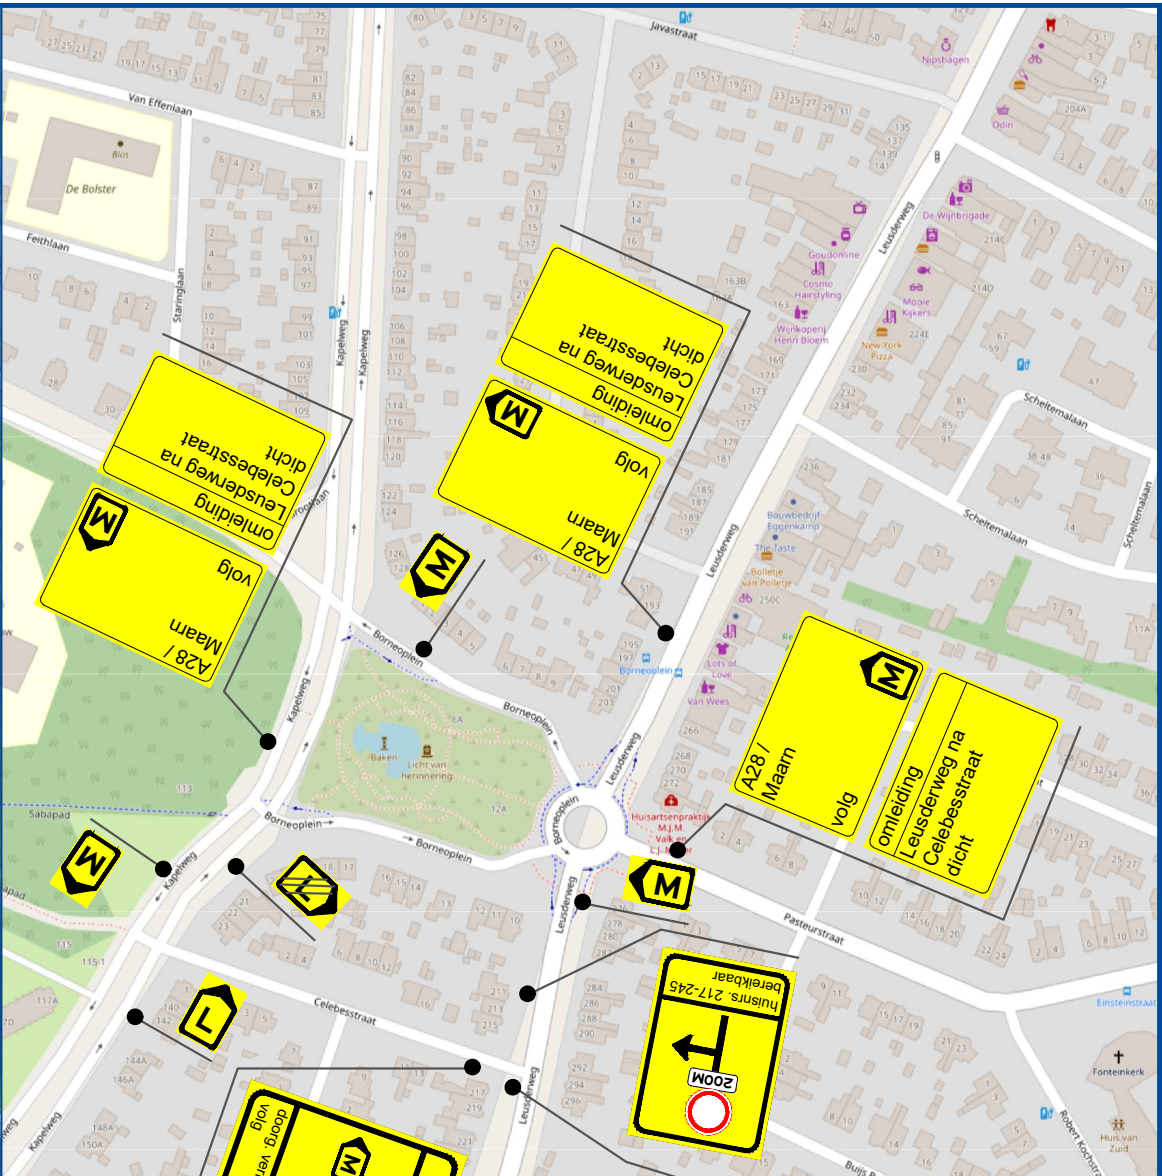

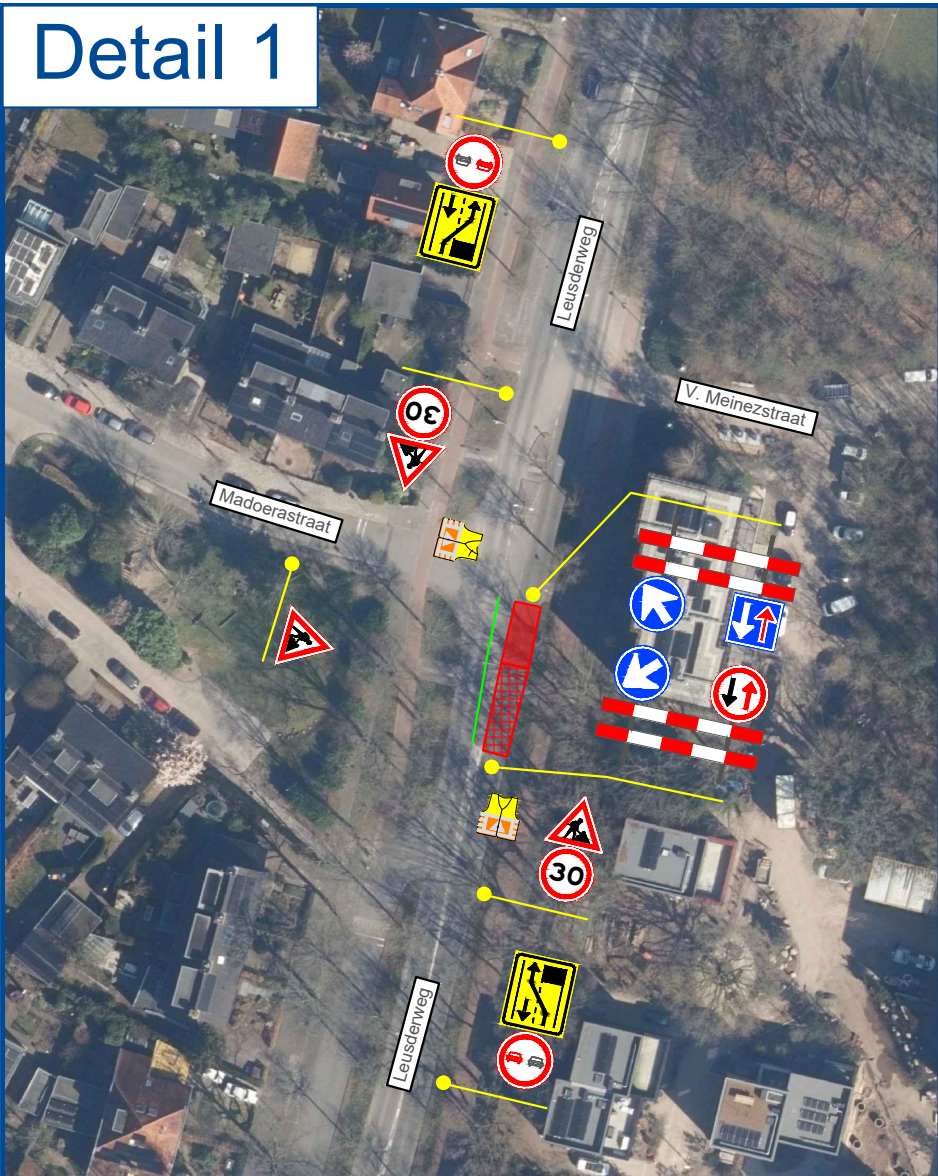

D&STEEN

CONTACTGEGEVENS

- D. VAN DER STEEN B.V.
- B: Floridsdreef 19 3565 AM Utrecht
- P: Postbus 9015 3506 GA Utrecht
- T: 030-2559551
- E: info@dandsteen.nl

opdrachtgever



Amersfoort

getekend: W.V. 03-09-2026

controle: W.V. 03-09-2026

akkoord: W.V. 03-09-2026

status: CONCEPT


omschrijving: AFSLUITING-OMLEIDING

schaal: N.V.T. formaat: A3

tek.nr.: **2513-011-001-A**

Afsluiting Leusderweg Amersfoort

Legenda

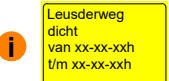-  Werkvak
-  afgesloten wegedeelte
-  3x afzethek 2,5m + C01
-  Kegels
-  Verkeersregelaar
-  Leusderweg dicht van xx-xx-xxh t/m xx-xx-xxh