


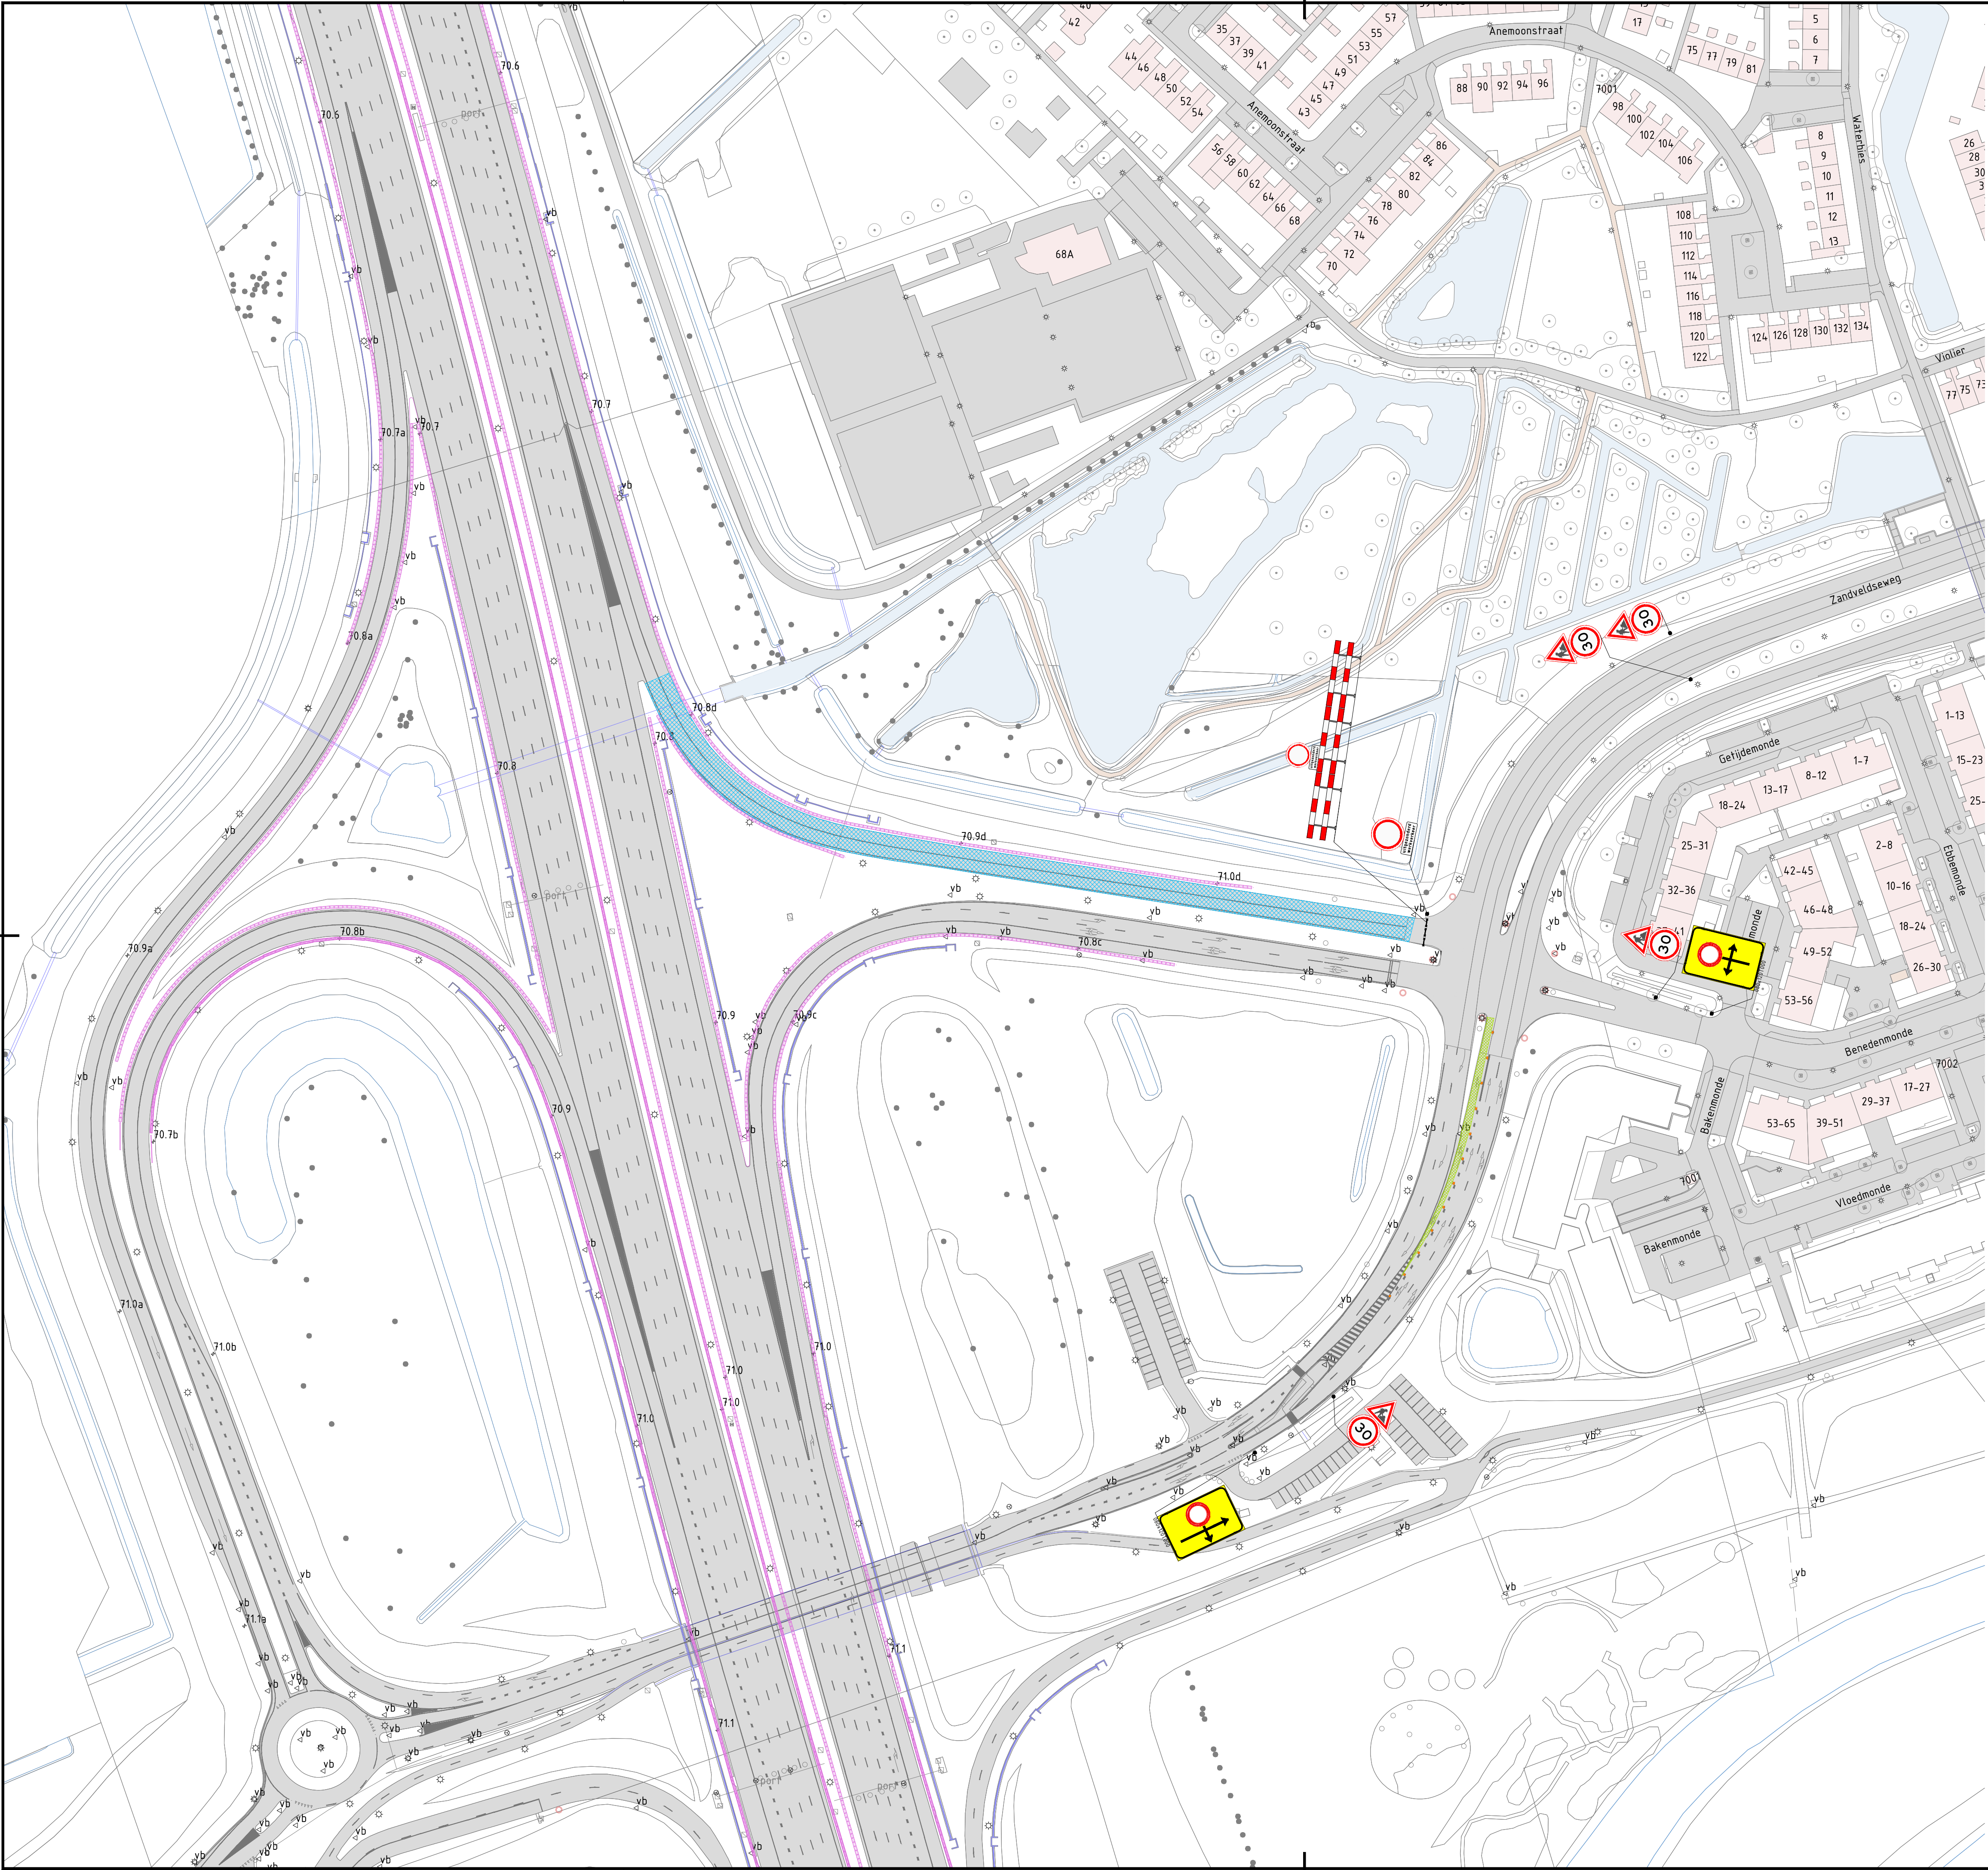

Legenda

- Werkruimte
- Gesloten wegvak
- Verkeersborden (retroreflecterend, klasse III)
- Locatie Google Maps
- Geleidekegel h=0,75m

Conflicterende RVV-bebording afplakken/afdraaien
Conflicterende NBD-bebording afplakken indien werkzaamheden > 24uur

0.1	10-10-2025	Eerste uitgave	ChTo	JuOu	JoLa	
Versie	Datum	Omschrijving	Opsteller	Gecontroleerd	Geautoriseerd	Vrijgegeven
Heijmans Wegspecialismen Afd. Verkeers technieken						
Grafsebaan 57 5248 JT Rosmalen			Postbus 766 5201 AT 's-Hertogenbosch			
			T +31 (0)73 543 58 73			
			Documentsoort Tekening			
			Projectnummer G.030363.2.4200.63.8240			
			Schaal 1:1000			
			Formaat A1			
			In 1 bladen, blad nr. 1			
			Gemeten			
			Tekeningnummer G.030363.8240-VKM-A2-10d			
			Versie 0.1			

GO MN A2-A6
Tijdelijke verkeersmaatregelen
A2 HRL
aansluiting 10 d