


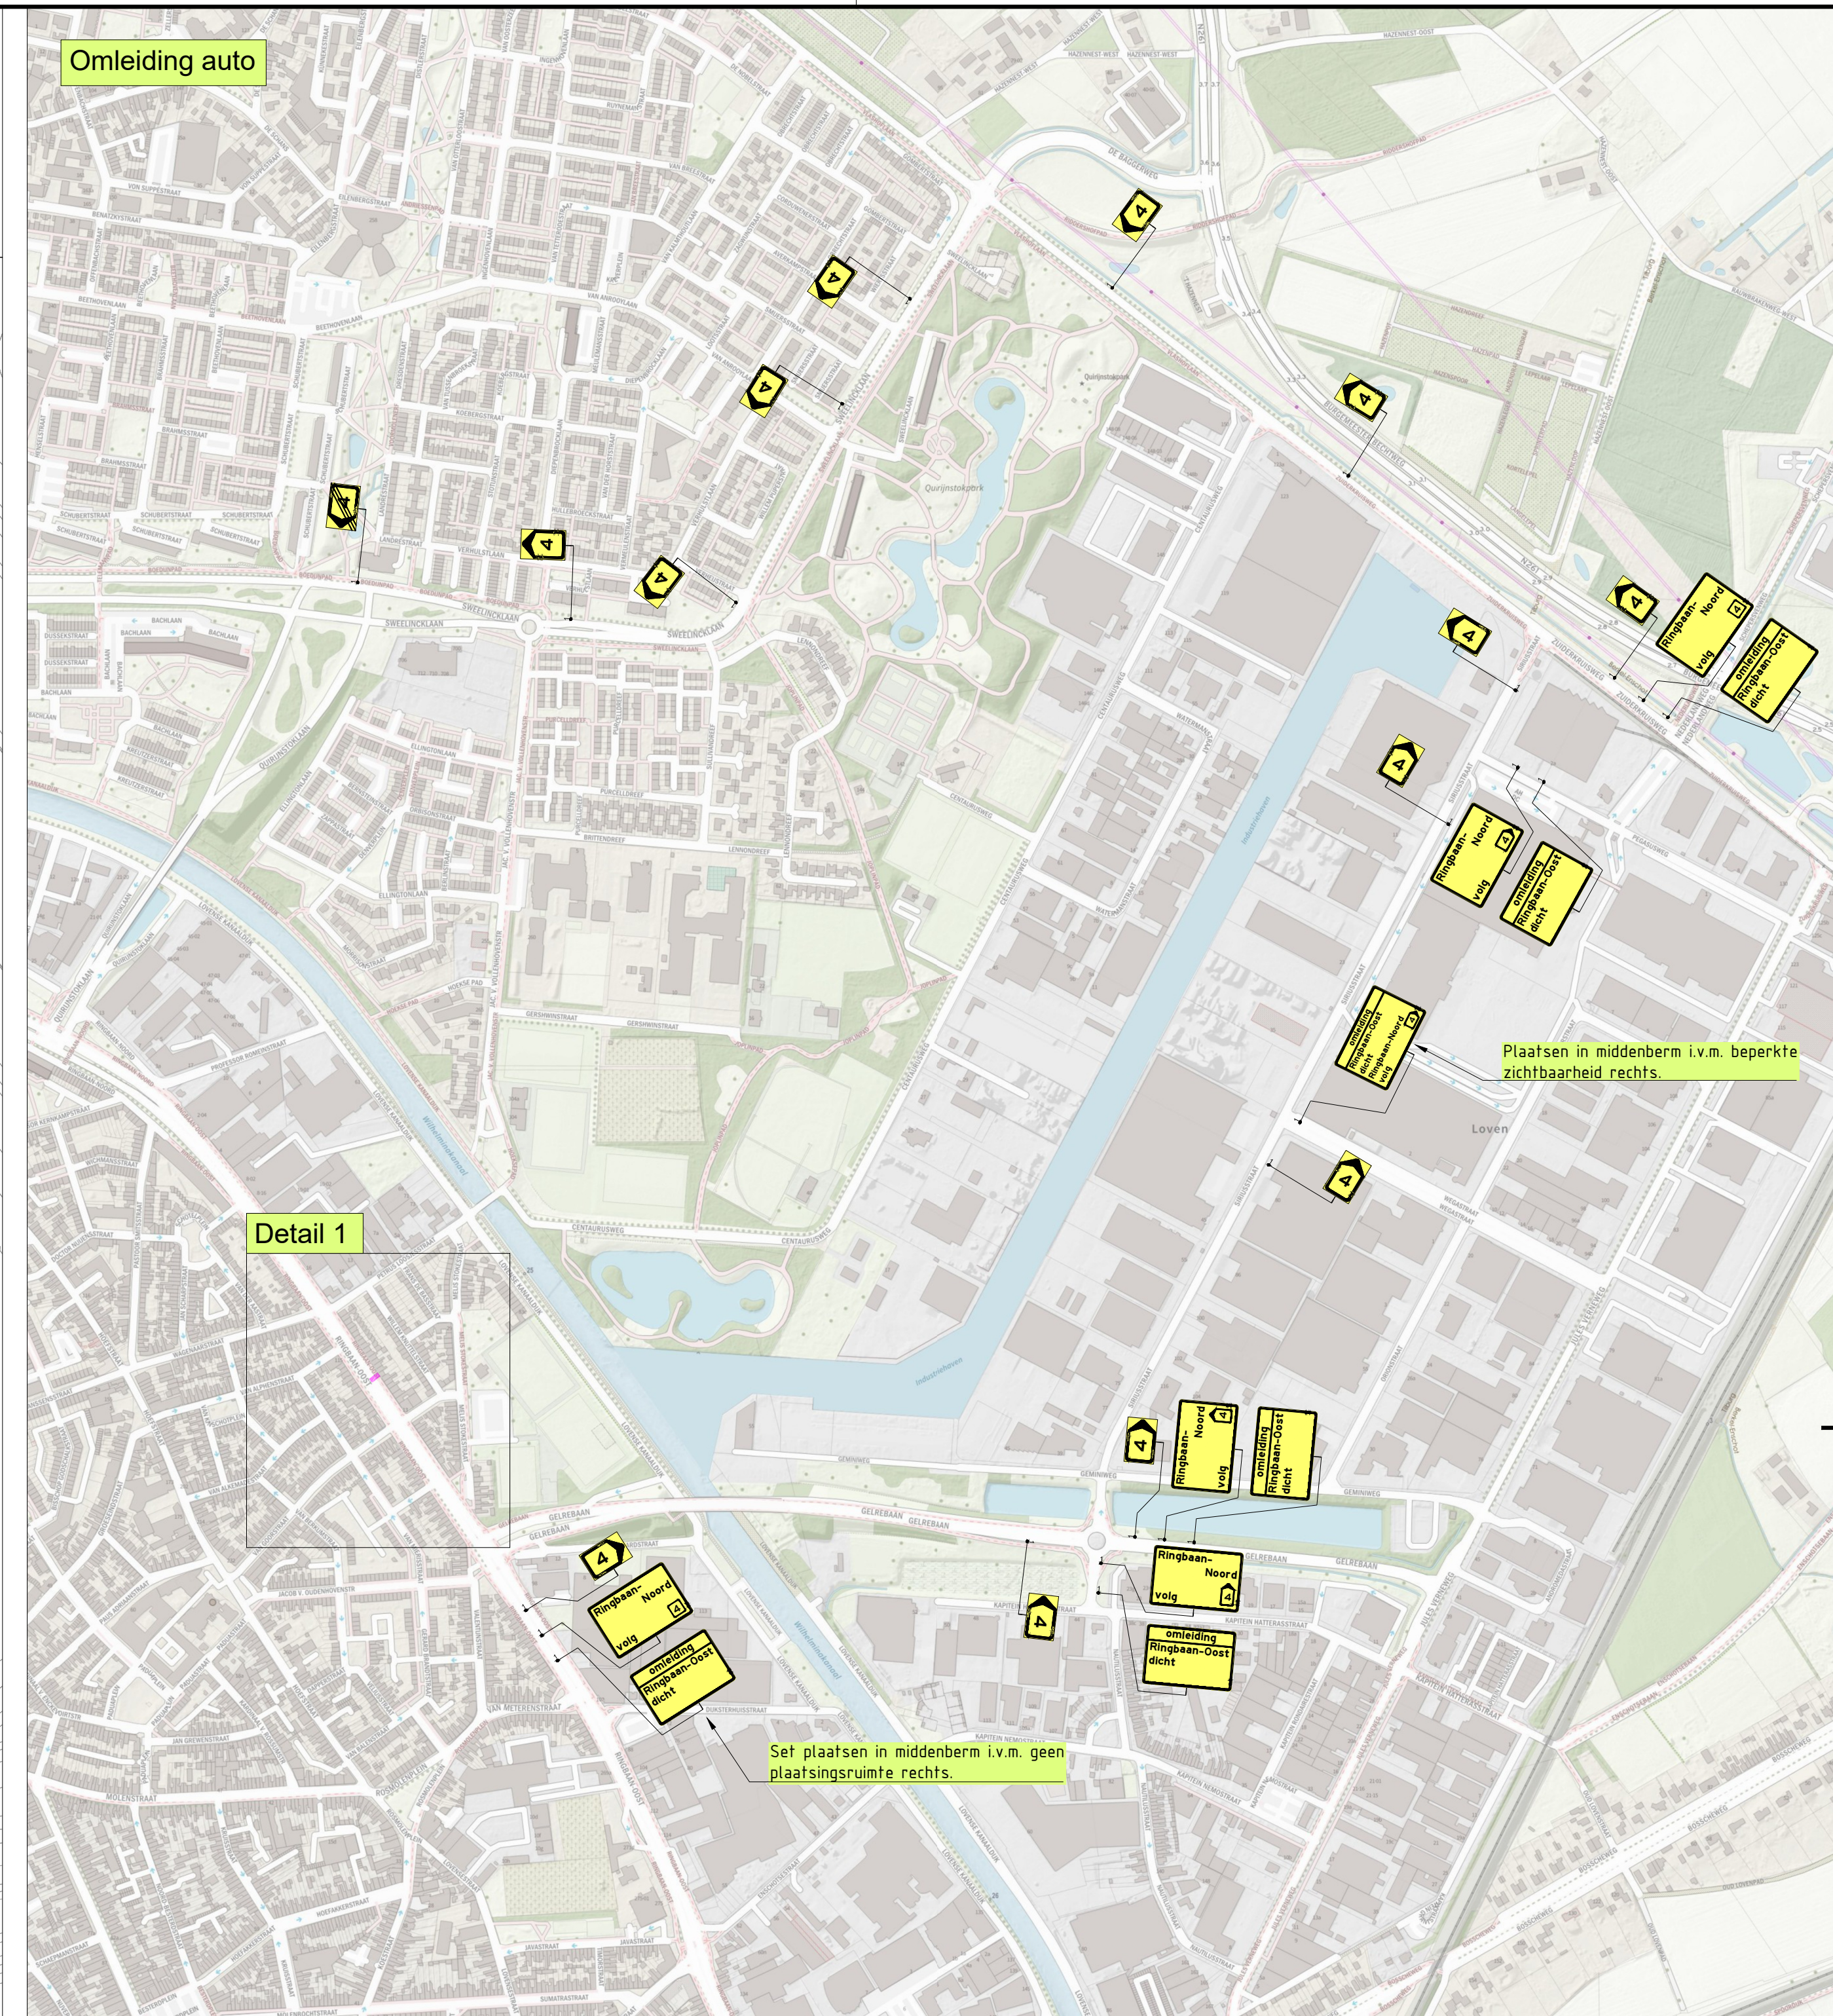

Omleiding fiets

LEGENDA

Werkvak

GOEDGEKEURD
Door MdG op 4:38 pm, 9/8/26

3	05-09-26	Niek Buijsbroek	Tommy Damen	Verlenen afzetting
2	10-07-26	Ivo Loupatis	Tommy Damen	Ten goedkeuring
1	04-06-26	Ivo Loupatis	Tommy Damen	CONCEPT

Versie: Datum: Getekend: Vrijgegeven: Omschrijving / Status:

BUKO. INFRA SUPPORT

REGIO/VESTIGING
TILBURG-BREDA
Europalaan 16
5121 GJ Breda
040 - 282 42 79
infra.support@buko.nl

APK GROUP

GEMEENTE TILBURG

Project: Tilburg | Ringbaan-oost 1002854329 (977678)

Onderdeel: Ringbaan-oost 48, tilburg

Boss nr.:	730880	Schaal:	1:1000	Formaat:	A1
Documenttype:	Beboddingsplan	Blad:	1 van 1	Tekening nr.	26.37.0117.1

Beoordelende gegevens:
BRL9101
Cent.vr. NCK-2025-BRL9101.2500000-1

- Conflicterende bebodding afslakken/afruilen
- De locatie van de bebodding is indicatief, exacte locatie wordt in het werk bepaald
- Afzettingen en omleidingen conform regelinggeving CROW 06a/b

3	05-06-26	Niek Buijnckx	Tommy Damsen	Verlengen afzetting
2	10-07-26	Ivo Loupas	Tommy Damsen	Ter goedkeuring
1	04-06-26	Ivo Loupas	Tommy Damsen	CONCEPT
Versie: Datum: Getekend: Vrijgegeven: Omschrijving / Status:				
 REGIOVEESTIGING TILBURG-BREDTA Europalaan 16 5121 DJ Rijse 040 - 282 42 79 infrastructuur@buko.nl 				
Project: Tilburg / Ringbaan-oost 1002854329 (977678)  GEMEENTE TILBURG				
Onderdeel: Ringbaan-oost 48, tilburg 				
Boss nr.: 730880		Schaal: 1:1000	Formaat: A1	
Documenttype: Beoordelingsplan		Blad: 1 van 1	Tekening nr. 26.37.0117.1	
 Aanbevelende gegevens: BR2101 Gefvnr_NCK-2025-BR19-01-250004-1		- Conflicterende bebouwing/afvalplanificaties - De locatie van de bebouwing is indicatief, exacte locatie wordt in het werk bepaald - Afzettingen en omschrijving conform regelinggeving RWSB		