


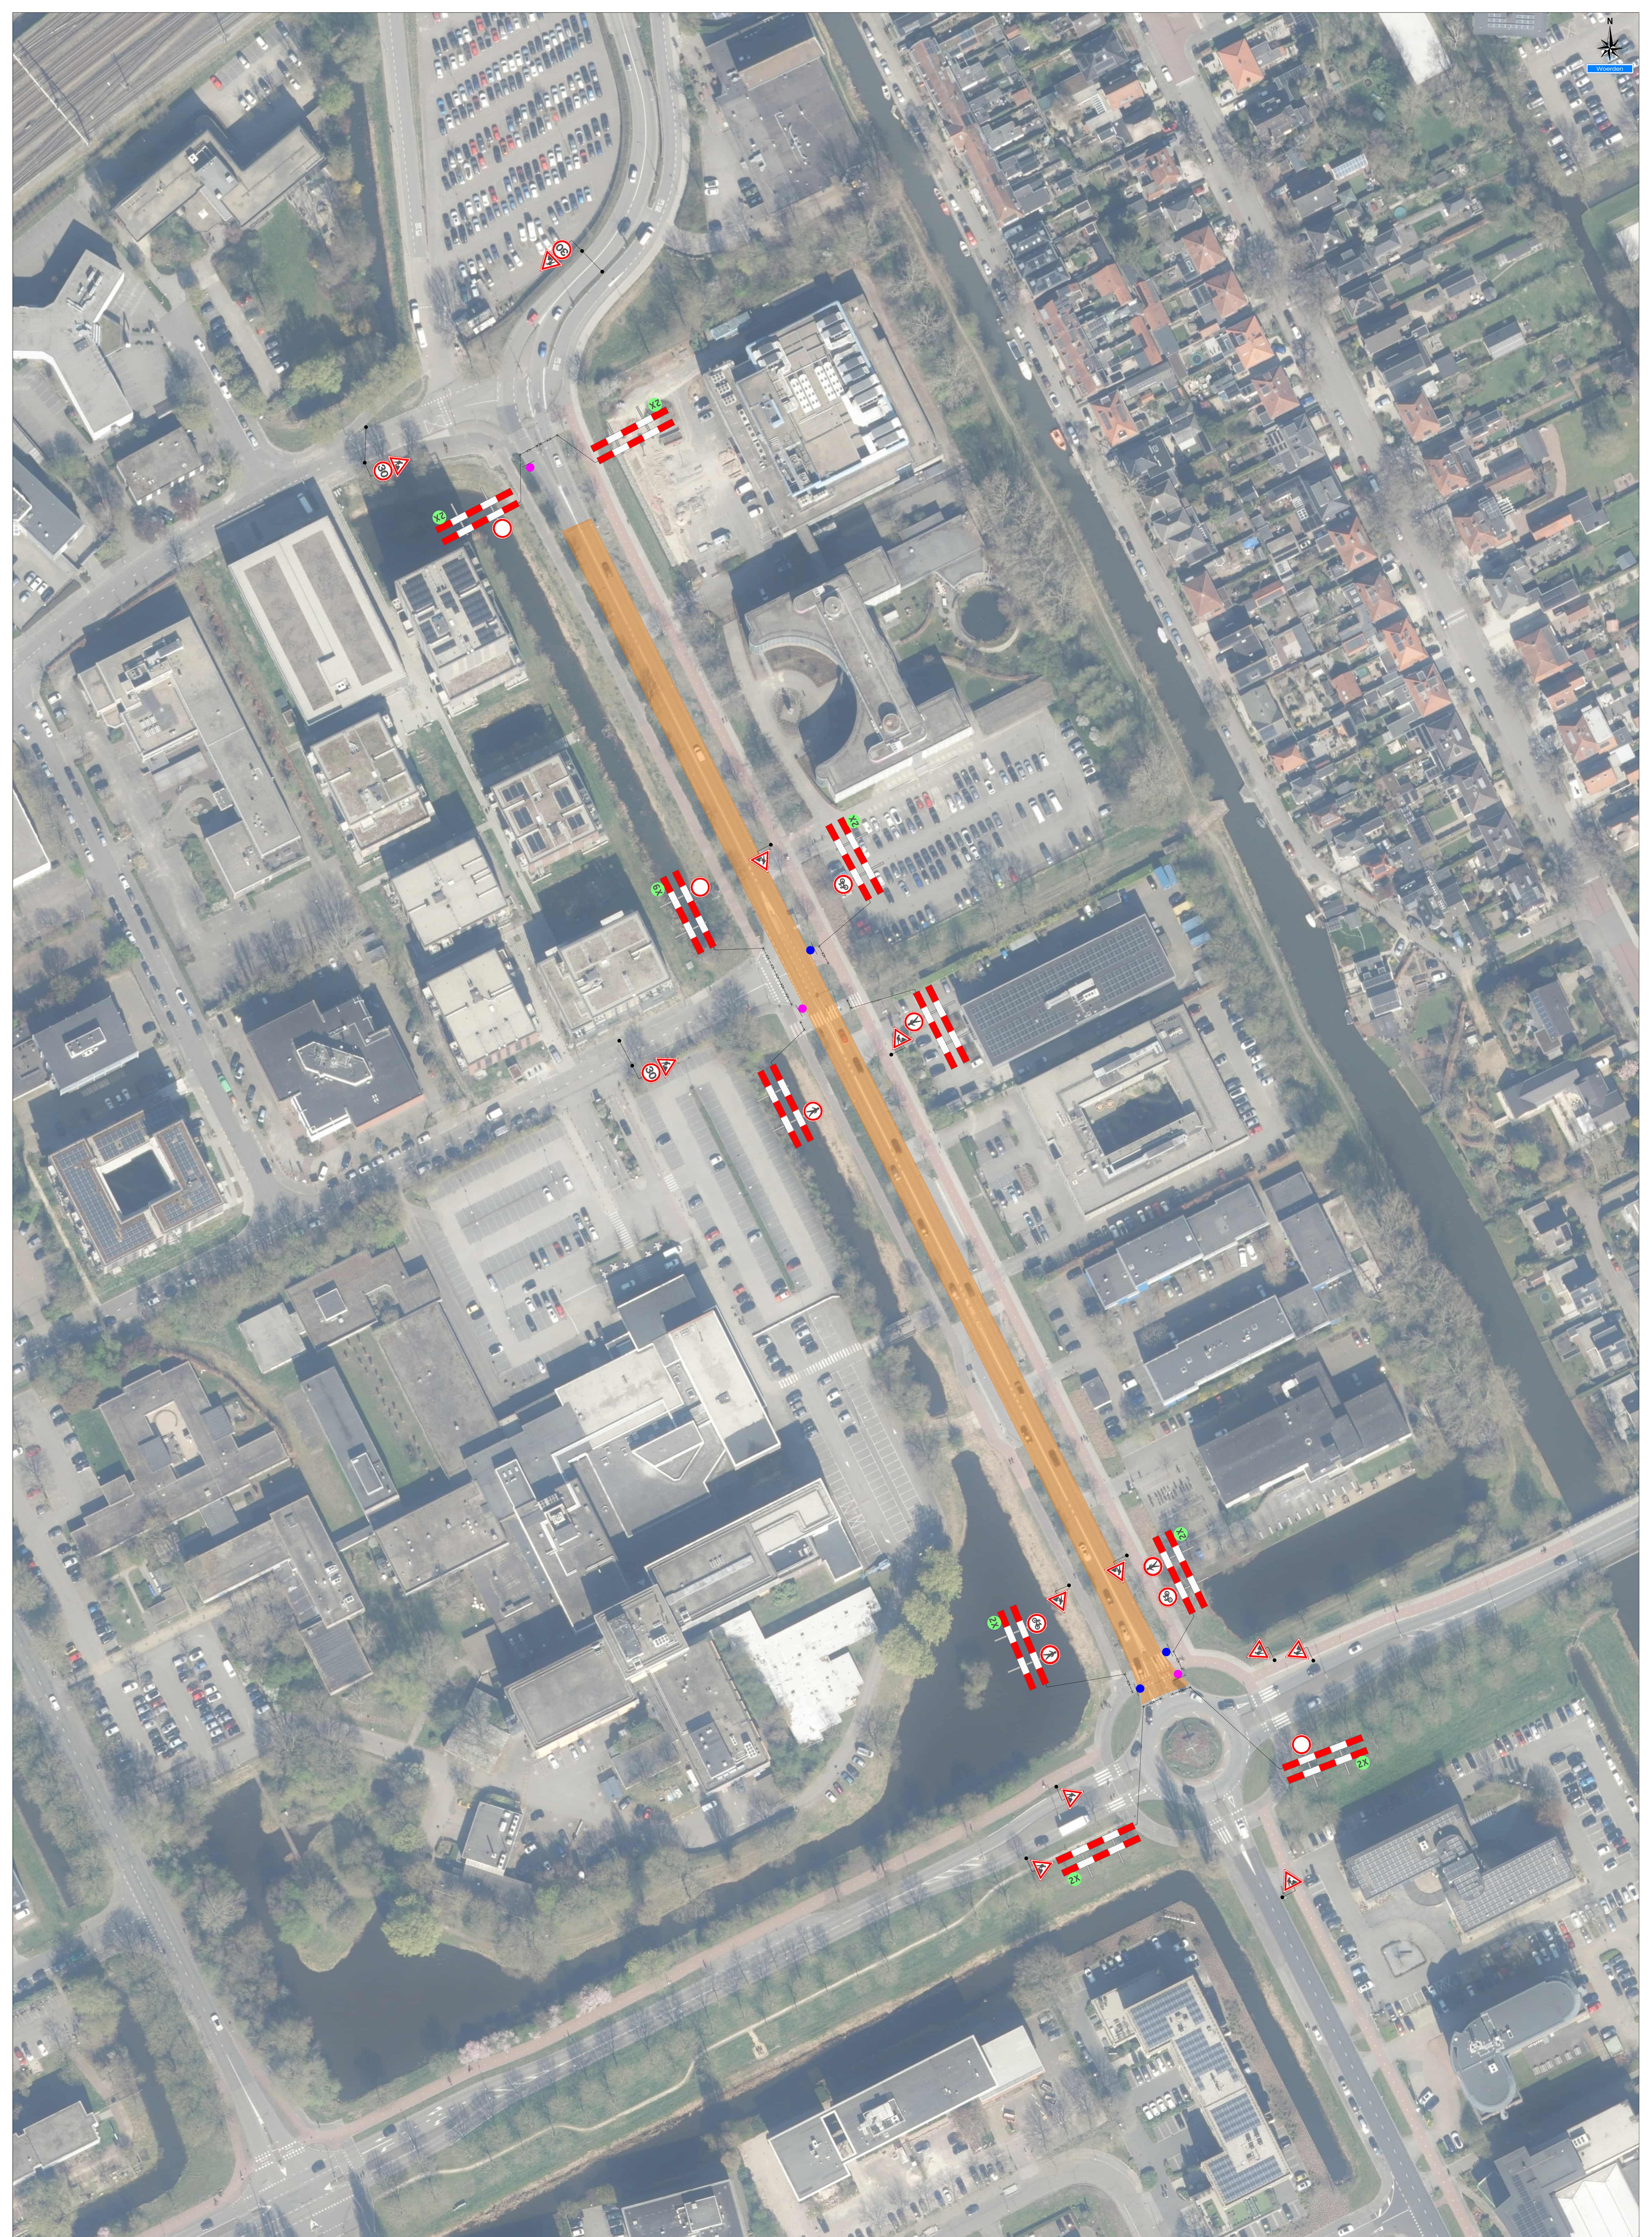

Werkruimte

Dit (brem-) fietsgedeelte is dicht

X t/m X

 3x

Project: Europabaan te Woerden		Ref.nr.: n.t.b.
Tekeningnummer: 126-03127-11		Ondrachtelijver:
Onderdeel: Verkeersontzetting		
Aard werkzaamheden: Wegenbouw		
Werkvoorbereider: H. Abenkan		
Getekend: M. Visser		
Gecontroleerd: M. van Duinen		
Status: ☒ Concept ☐ Definitief ☐ Schied. n.v.l.	Formaat: A0	Datum: 25-06-2020 Datum: 25-06-2020 www.visserszoon.nl