


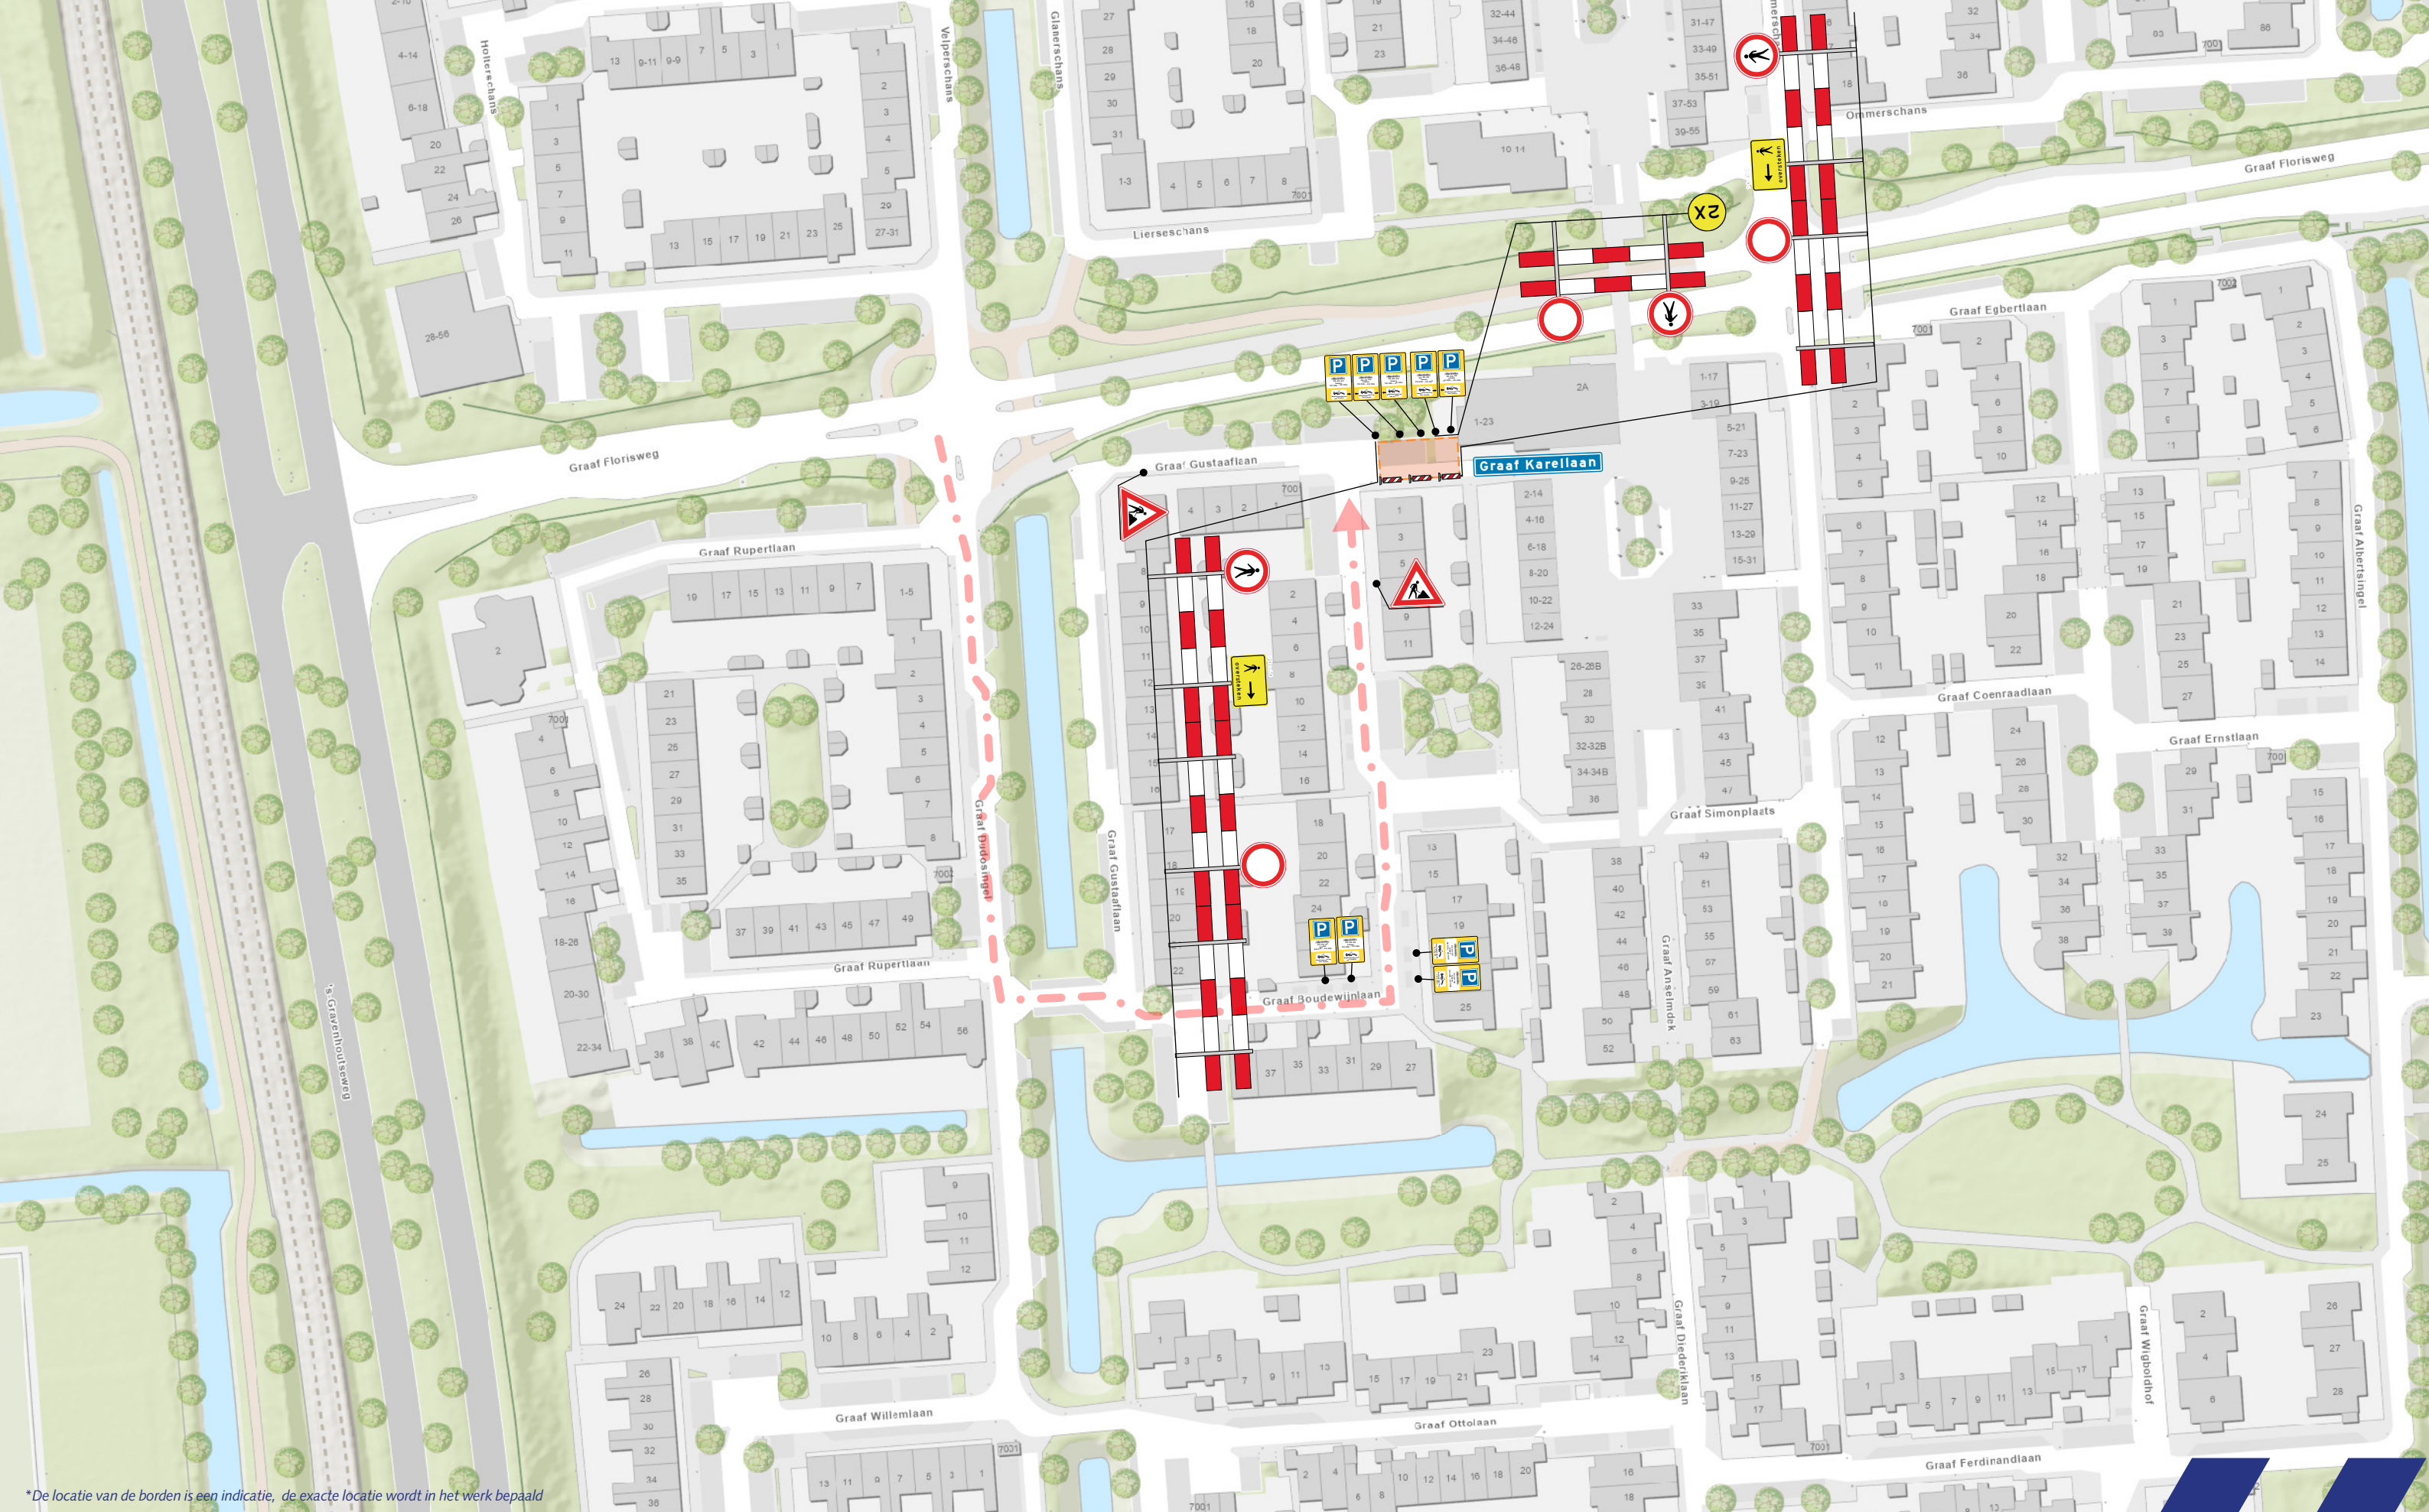

*De locatie van de borden is een indicatie, de exacte locatie wordt in het werk bepaald

Legenda

- Tijdelijke verkeersmaatregelen
- Werklocatie
- Geleidebakens / Verkeerskegels
- Parkeerverboden
- Aanrijroute kraan

Opdrachtgever



Opgesteld door





Voor veiligheid en doorstroming

Projectinformatie

- Project
Graaf Karellaan 1, Nieuwegein
- Projectnummer
2026-2750
- Documentnummer
2026-2750.1
- Datum
08-09-2026
- Schaal
n.v.t.
- Auteur
MH
- Gecontroleerd
AK
- Formaat
A3