
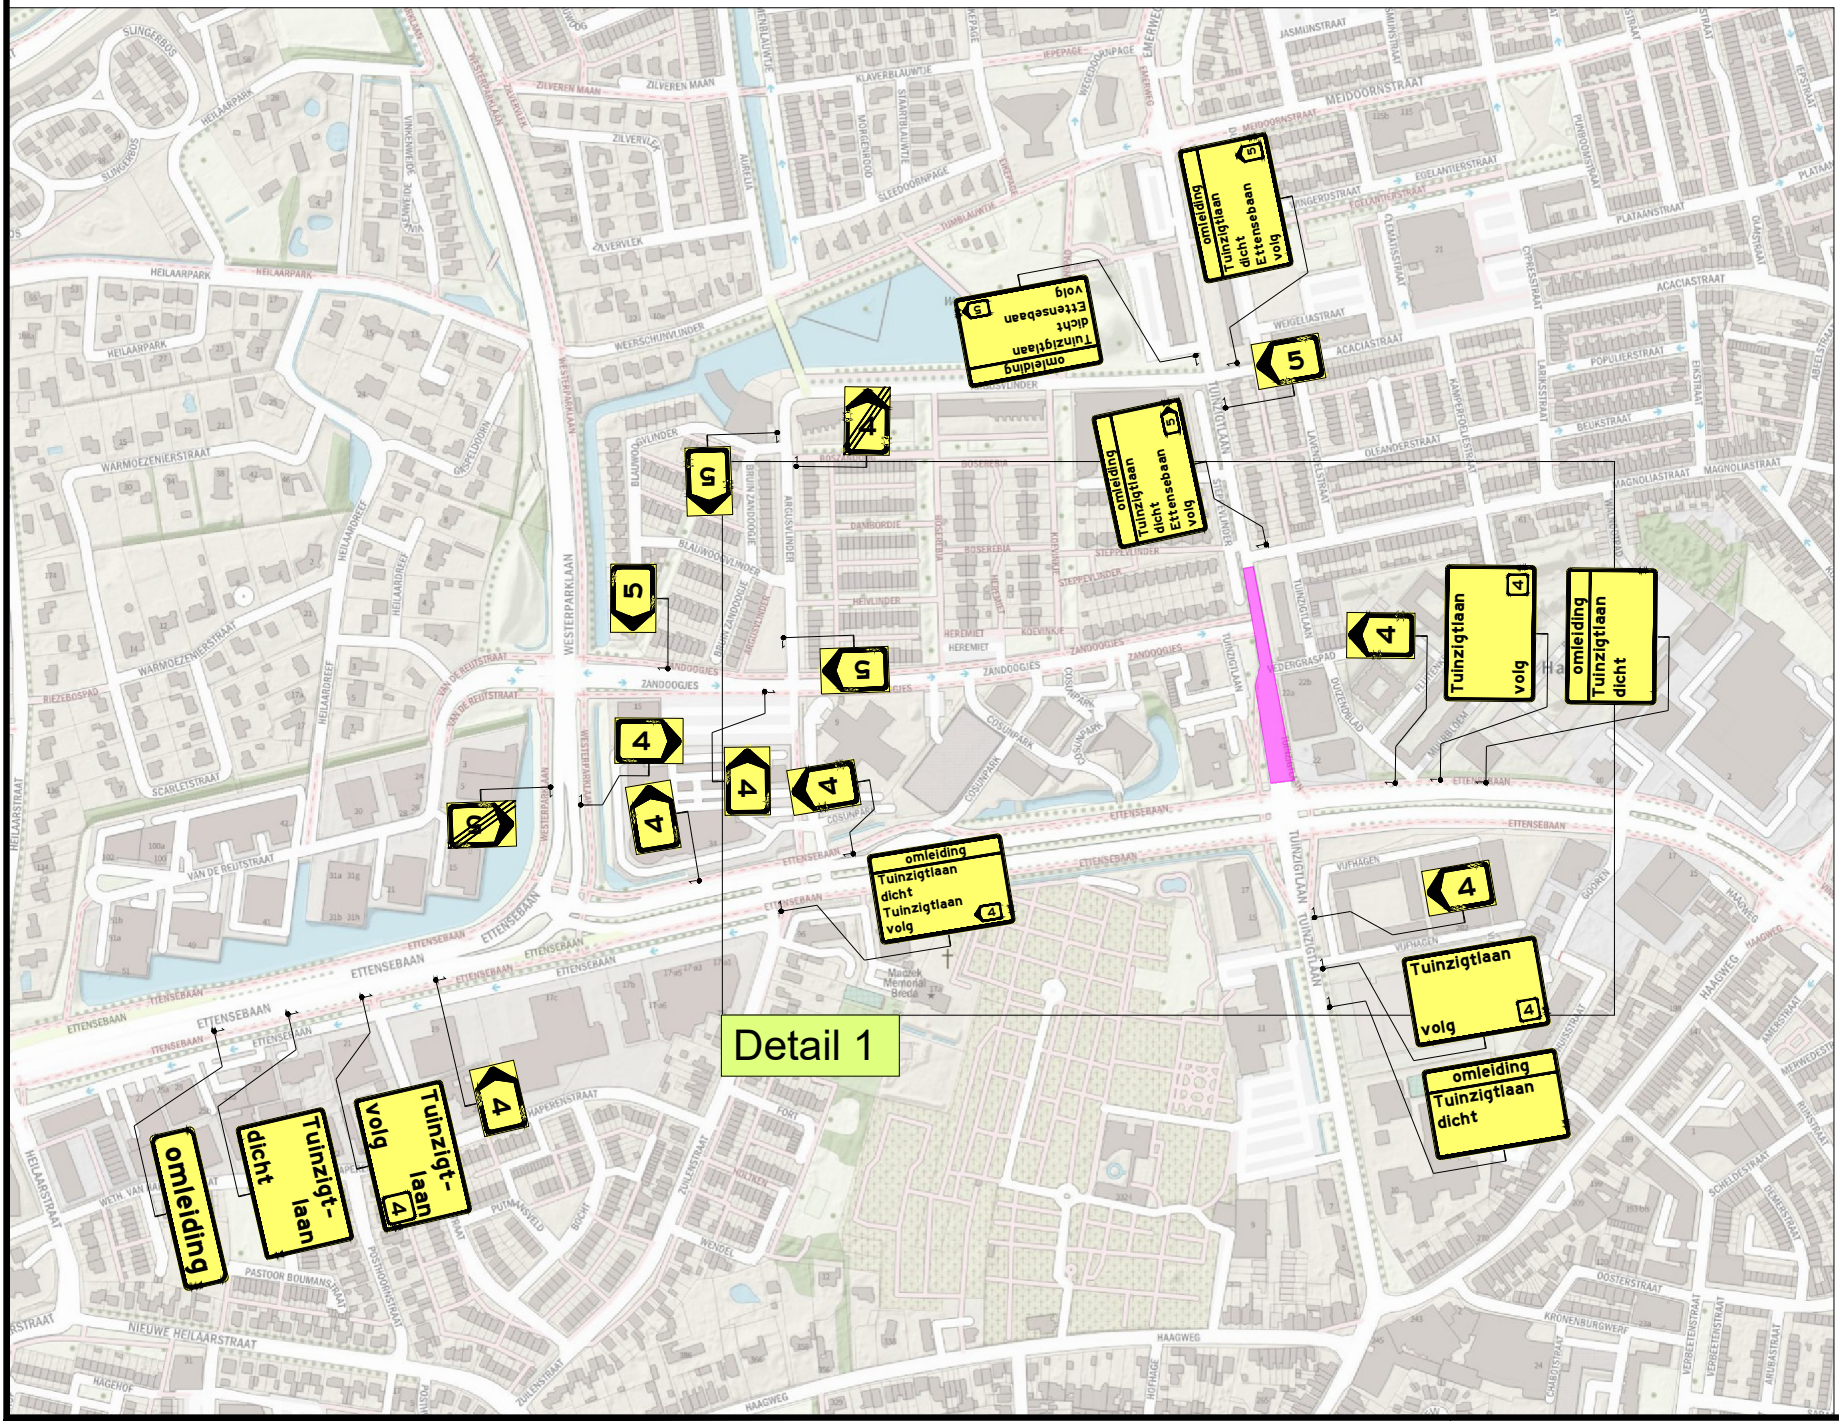


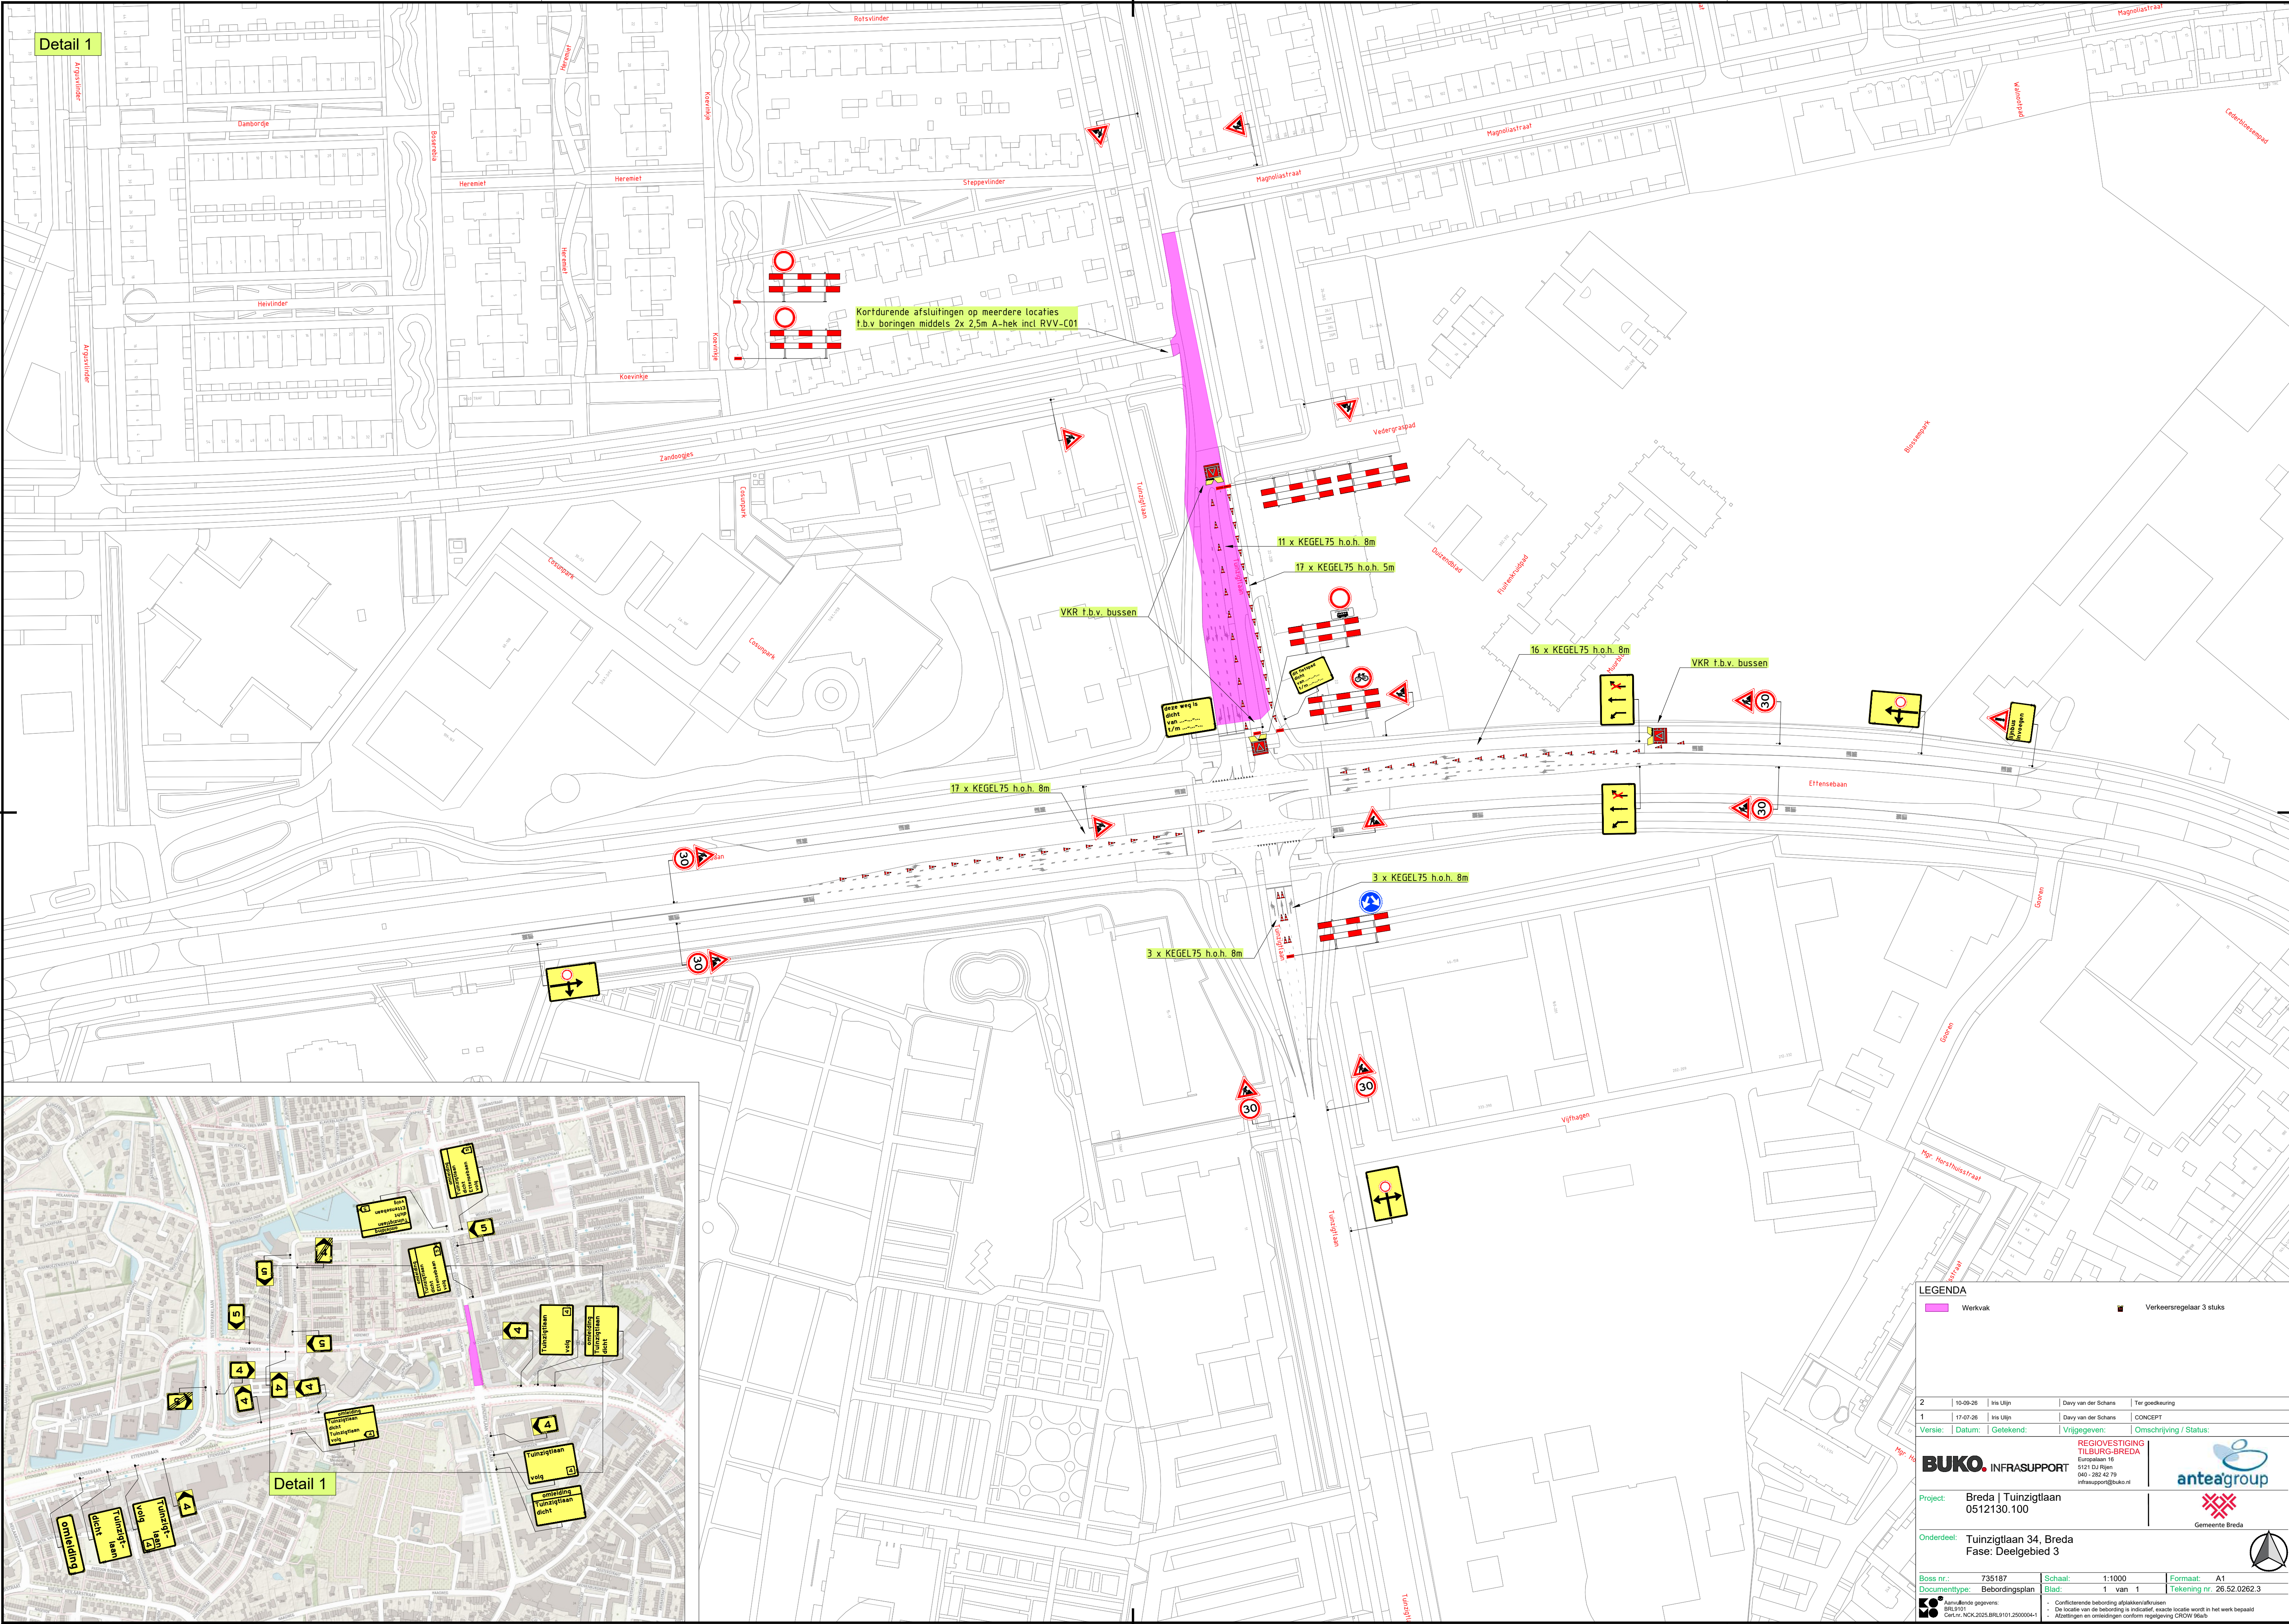

LEGENDA

Werkvak

Verkeersregelaar 3 stuks

2	10-09-26	Iris Ulijn	Davy van der Schans	Ter goedkeuring
1	17-07-26	Iris Ulijn	Davy van der Schans	CONCEPT
Versie:		Datum:	Getekend:	Vrijgegeven:
1		17-07-26	Iris Ulijn	Davy van der Schans
2		10-09-26	Iris Ulijn	Davy van der Schans

Project: Breda | Tunizgilaan 0512130.100

Onderdeel: Tunizgilaan 34, Breda Fase: Deelgebied 3

Boss nr.: 735187

Documenttype: Beoordelingsplan

Schaal: 1:1000

Blad: 1 van 1

Formaat: A1

Tekening nr. 26.52.0262.3

Anteagroup

Gemeente Breda