


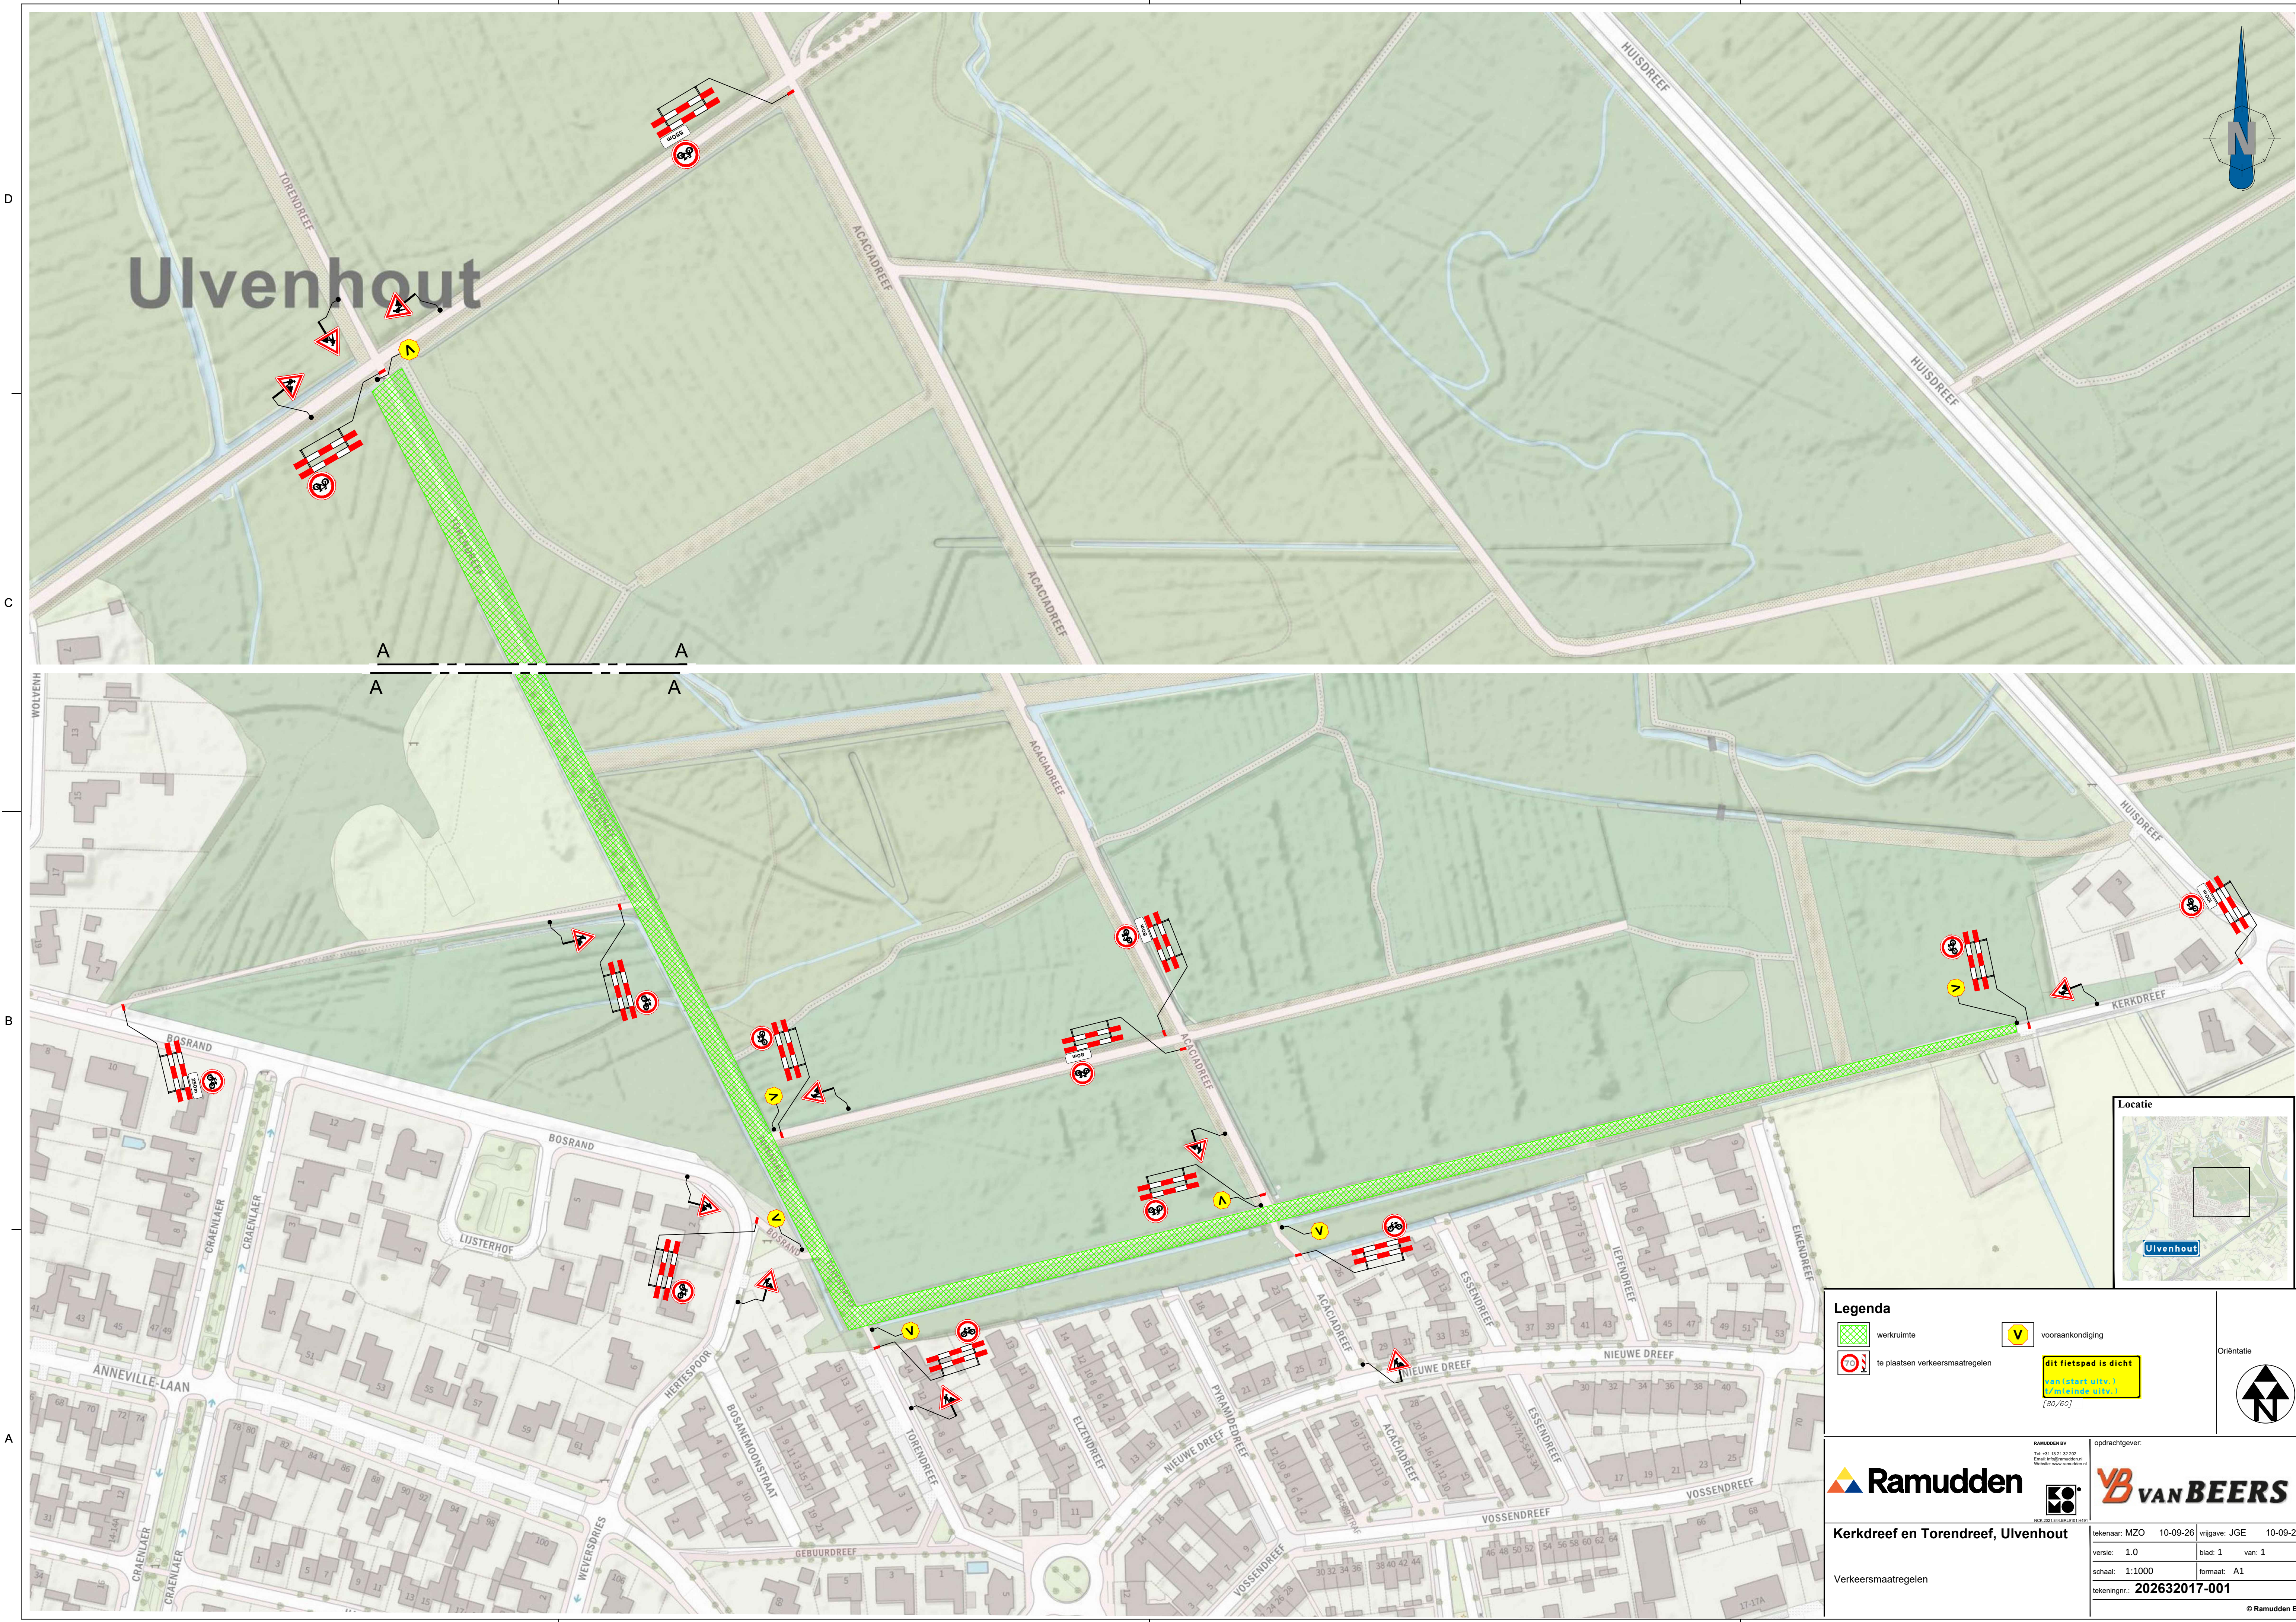

Ulvenhout

A A



Legenda

- werkruimte
- voor aankondiging
- te plaatsen verkeersmaatregelen
- dit fietspad is dicht
van start af tot einde af
[80/60]

Orïentatie

Ramudden

RAMUDDEN NV
Tel: +31 13 21 32 202
E-mail: info@ramudden.nl
Website: www.ramudden.nl

YB VAN BEERS

YB VAN BEERS BV
Tel: +31 13 21 32 202
E-mail: info@ybvansbeers.nl
Website: www.ybvansbeers.nl

Kerkdreef en Torendreef, Ulvenhout

Verkeersmaatregelen

opdrachtgever:

tekenaar: MZO 10-09-26 vrijgave: JGE 10-09-26

versie: 1.0 blad: 1 van: 1

schaal: 1:1000 formaat: A1

tekeningnr. **202632017-001**

© Ramudden BV