
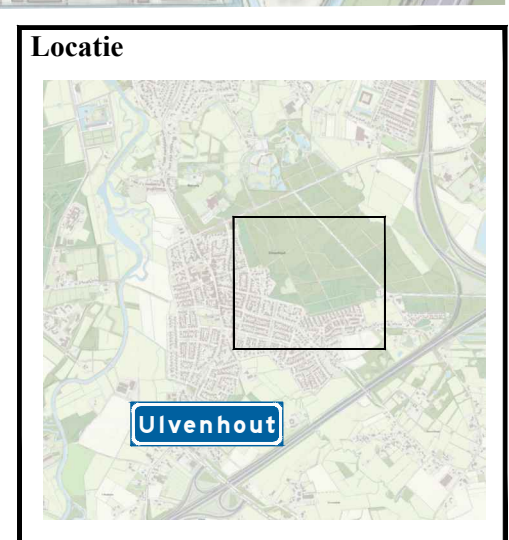
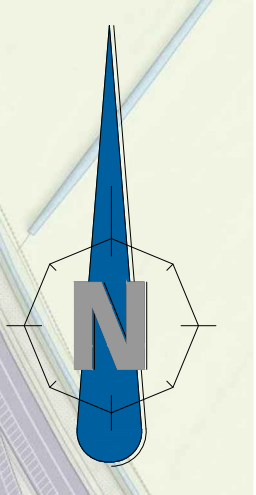


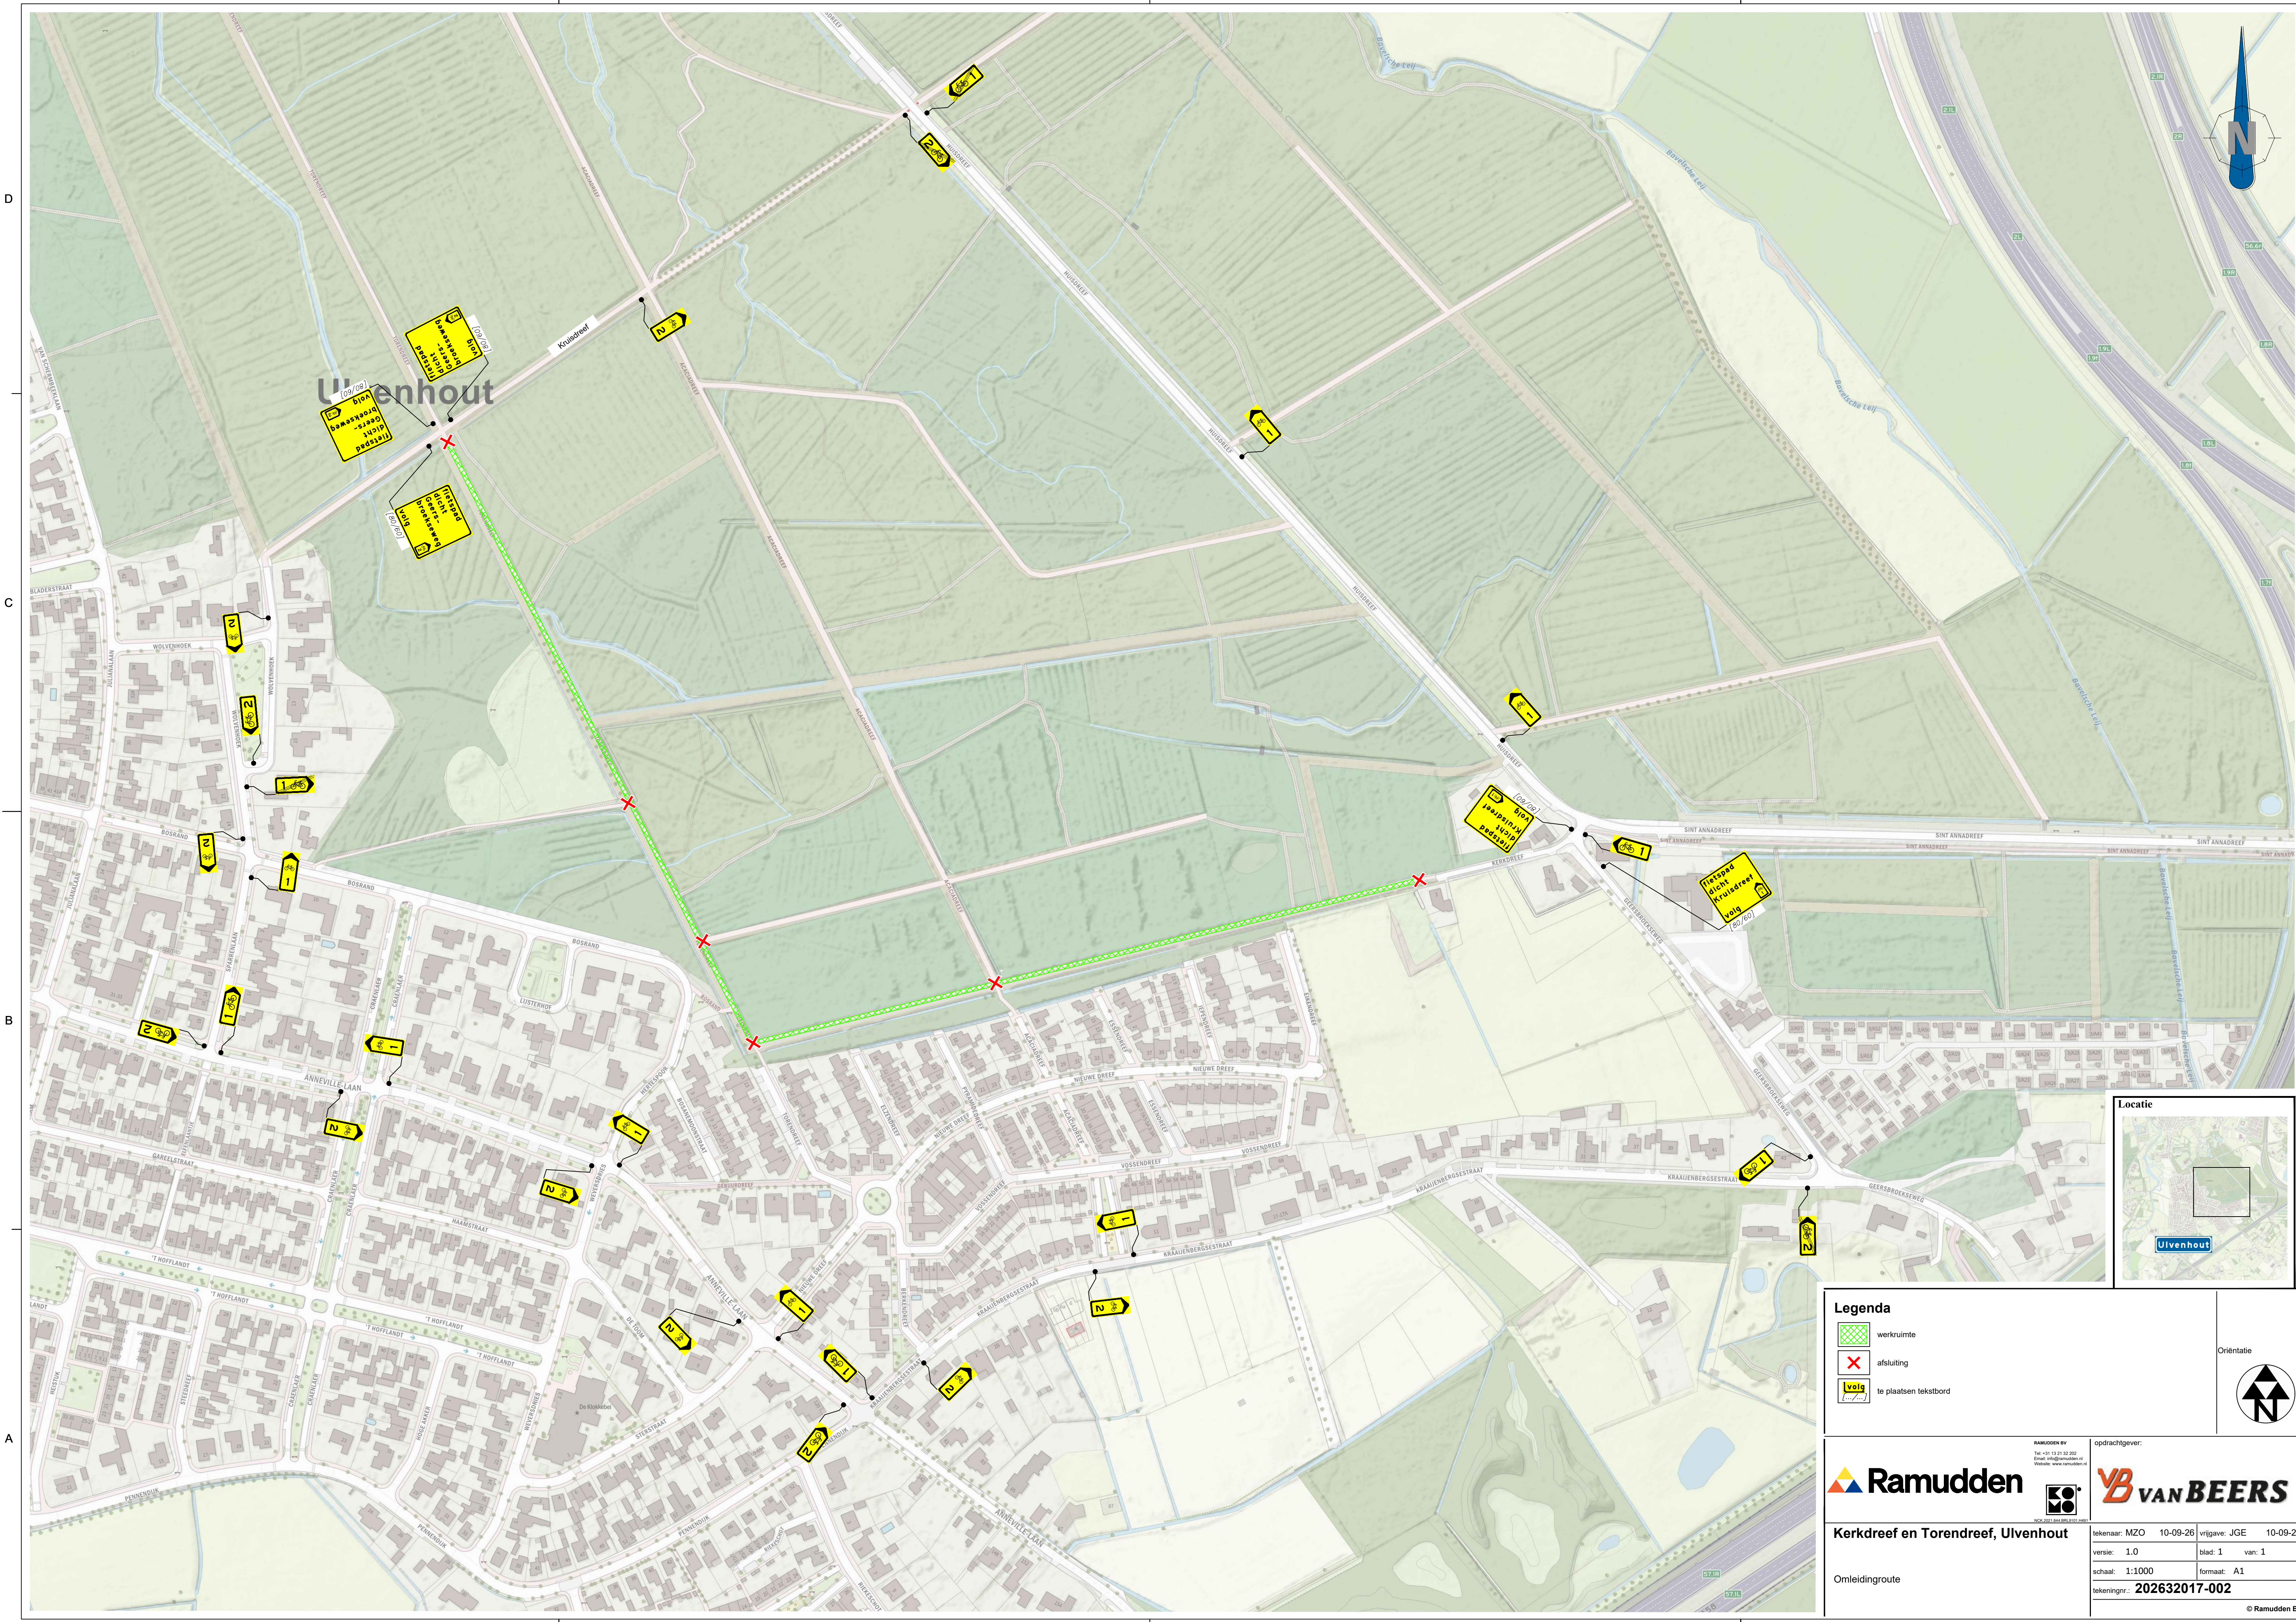

Legenda

- werkruimte
- afsluiting
- te plaatsen tekstbord

Ramudden

RAMUDDEN BV
Tel: +31 13 21 32 200
E-mail: info@ramudden.nl
Website: www.ramudden.nl

YB VAN BEERS

YB VAN BEERS BV
Tel: +31 13 21 32 200
E-mail: info@ybvanbeers.nl
Website: www.ybvanbeers.nl

Omleidingroute

Locatie

Orïentatie

RAMUDDEN BV

opdrachtgever:

tekenaar: MZO 10-09-26 **vrijgave: JGE** 10-09-26

versie: 1.0 **blad: 1** **van: 1**

schaal: 1:1000 **formaat: A1**

tekeningnr: 202632017-002