


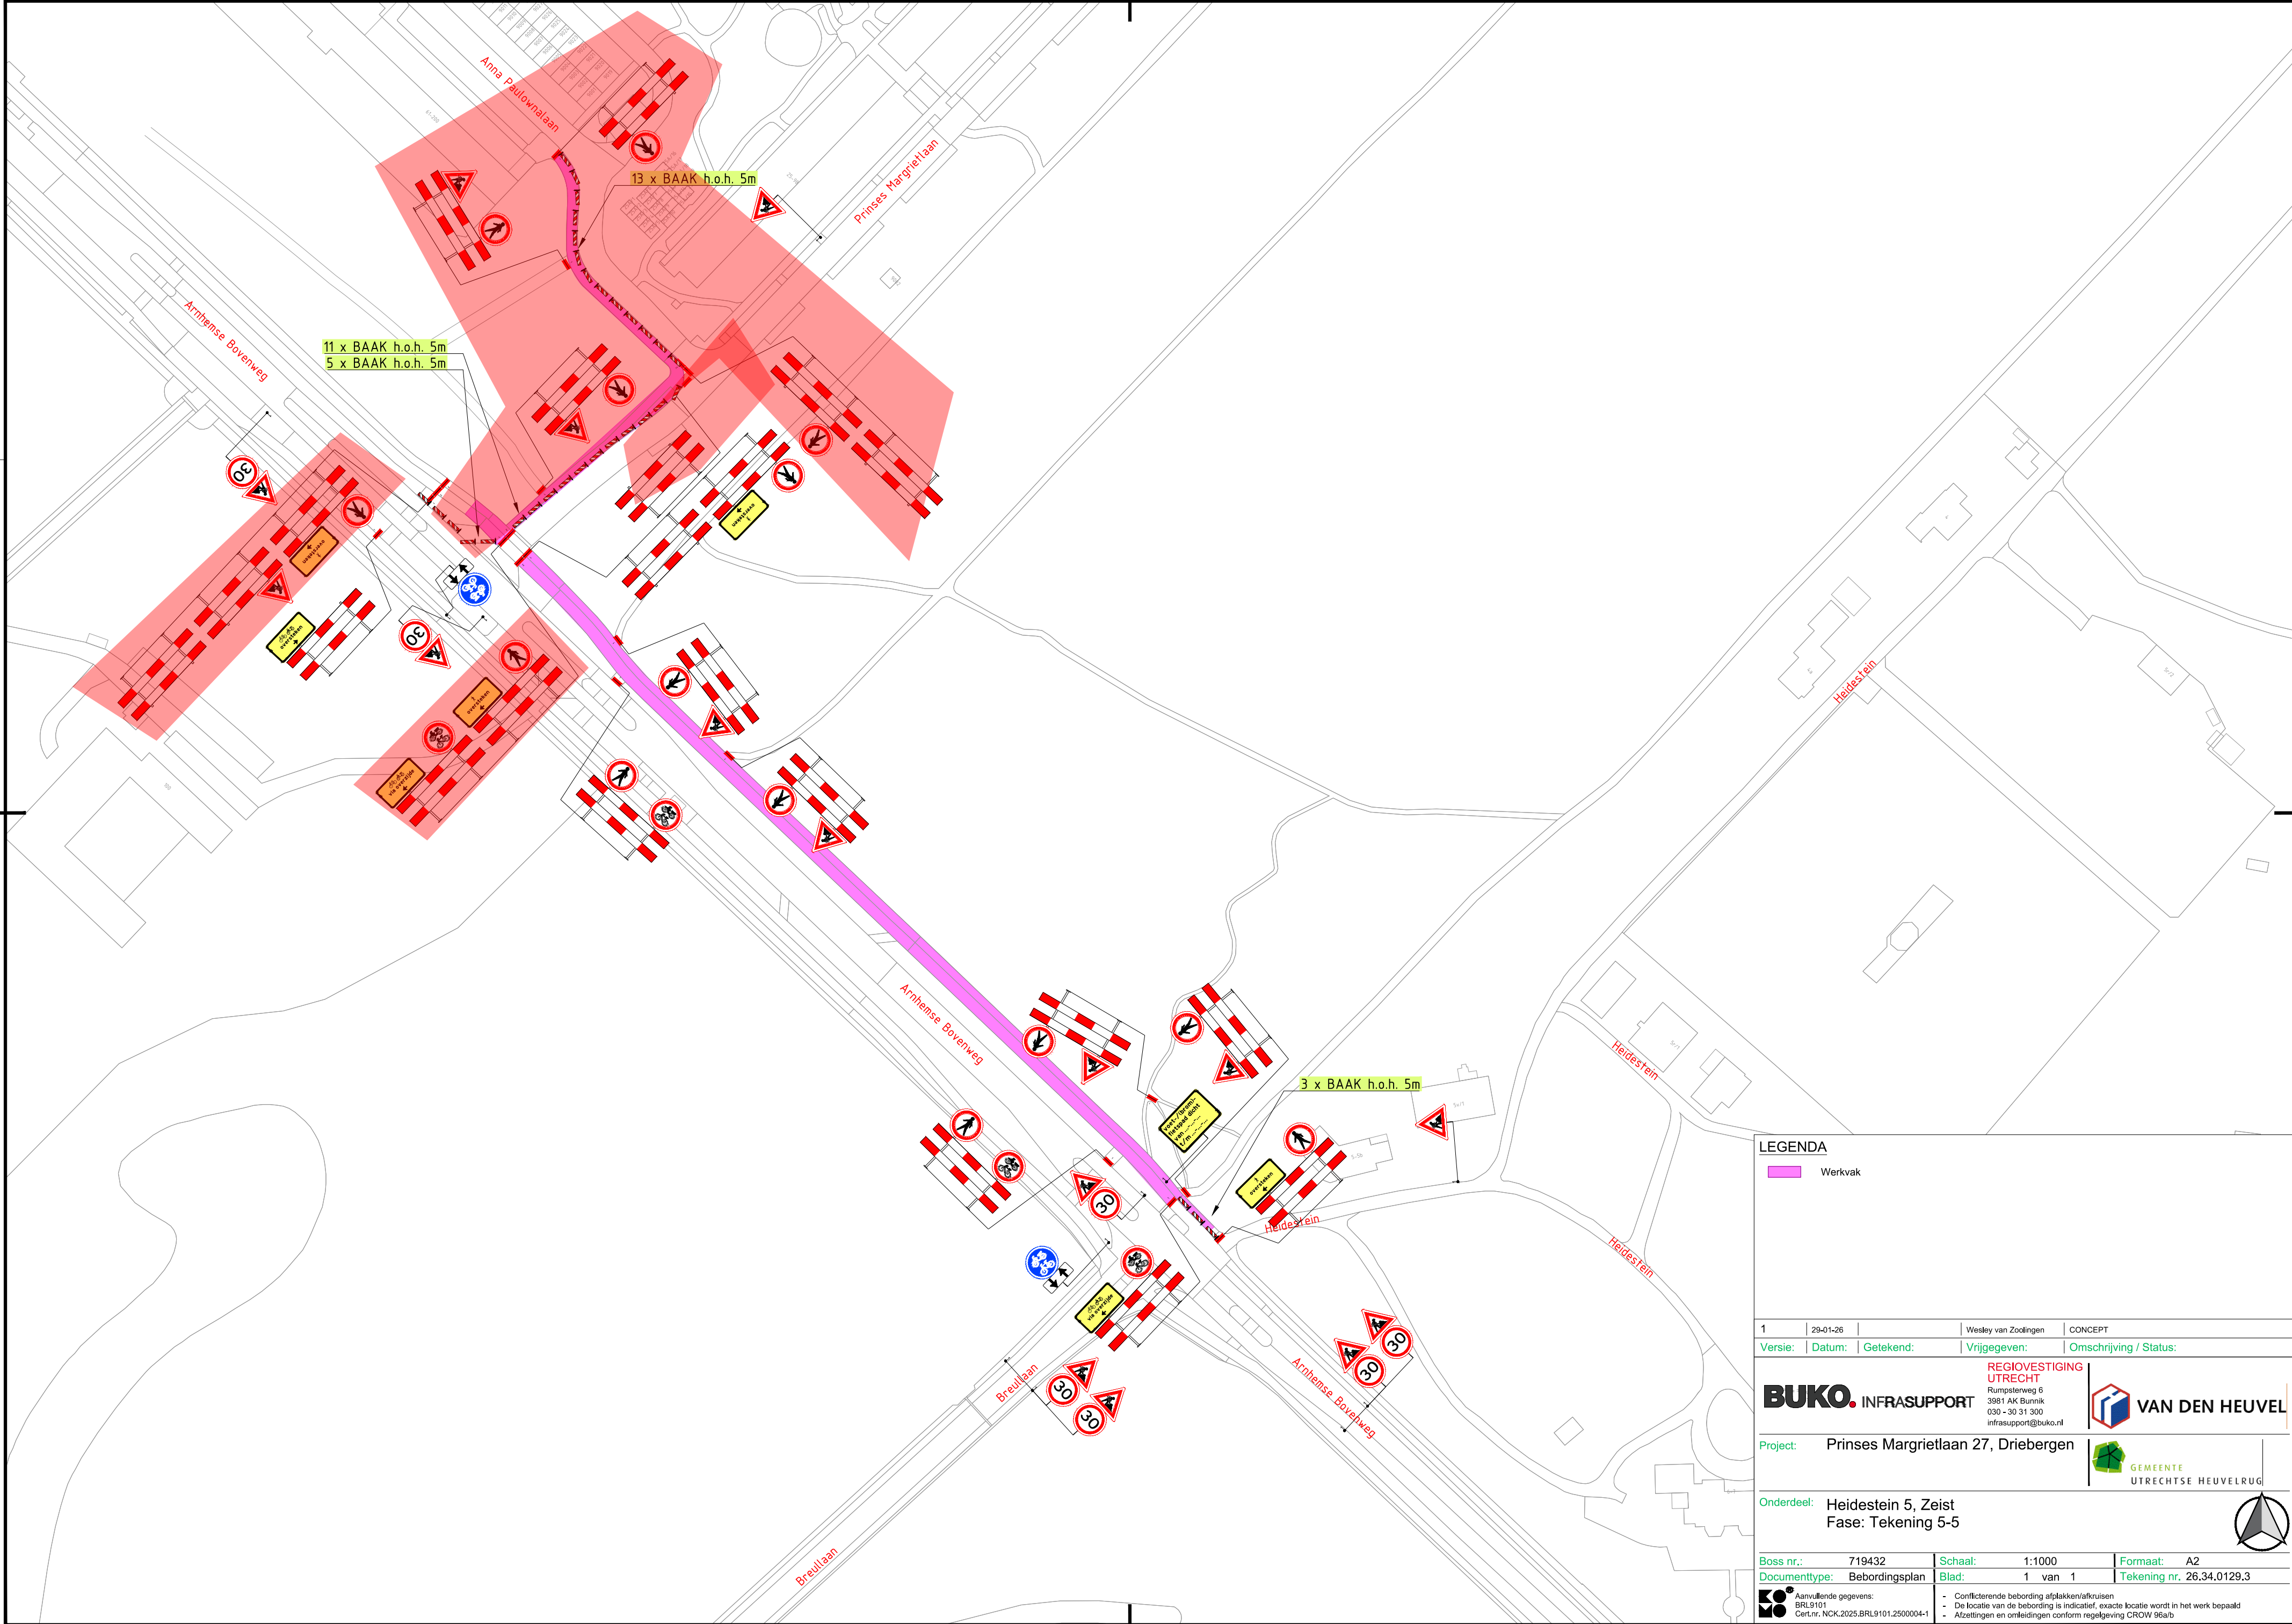

**LEGENDA**

Werkvak

|   |          |   |                                                 |                        |
|---|----------|---|-------------------------------------------------|------------------------|
| 1   | 29-01-26 |   | Wesley van Zoelingen                            | CONCEPT                |
| Versie:   | Datum:   | Getekend:   | Vrijgegeven:                                    | Omschrijving / Status: |
| <div><div><b>BUKO</b> INFRASUPPORT</div><div>REGIOVESTIGING<br/>UTRECHT<br/>Rumpsterweg 6<br/>3981 AK Bunnik<br/>030 - 30 31 300<br/>infrasuport@buko.nl</div></div> |          |   | <div><div></div><div>VAN DEN HEUVEL</div></div> |                        |
| Project:   |          |   | Prinses Margrietlaan 27, Driebergen             |                        |
| Onderdeel:   |          |   | Heidestein 5, Zeist<br>Fase: Tekening 5-5       |                        |
| Boss nr.: 719432   |          | Schaal: 1:1000   | Formaat: A2                                     |                        |
| Documenttype: Bebordingsplan   |          | Blad: 1 van 1   | Tekening nr. 26.34.0129.3                       |                        |
| <div> Aanvullende gegevens:<br/>BRL9101<br/>Cer.Nr. NCK.2025.BRL9101.2500004-1</div>                                                                                 |          | <div><div>- Conflicterende bebording afplakken/afkruisen</div><div>- De locatie van de bebording is indicatief, exacte locatie wordt in het werk bepaald</div><div>- Afzettingen en omleidingen conform regelgeving CROW 96a/b</div></div> |                                                 |                        |