



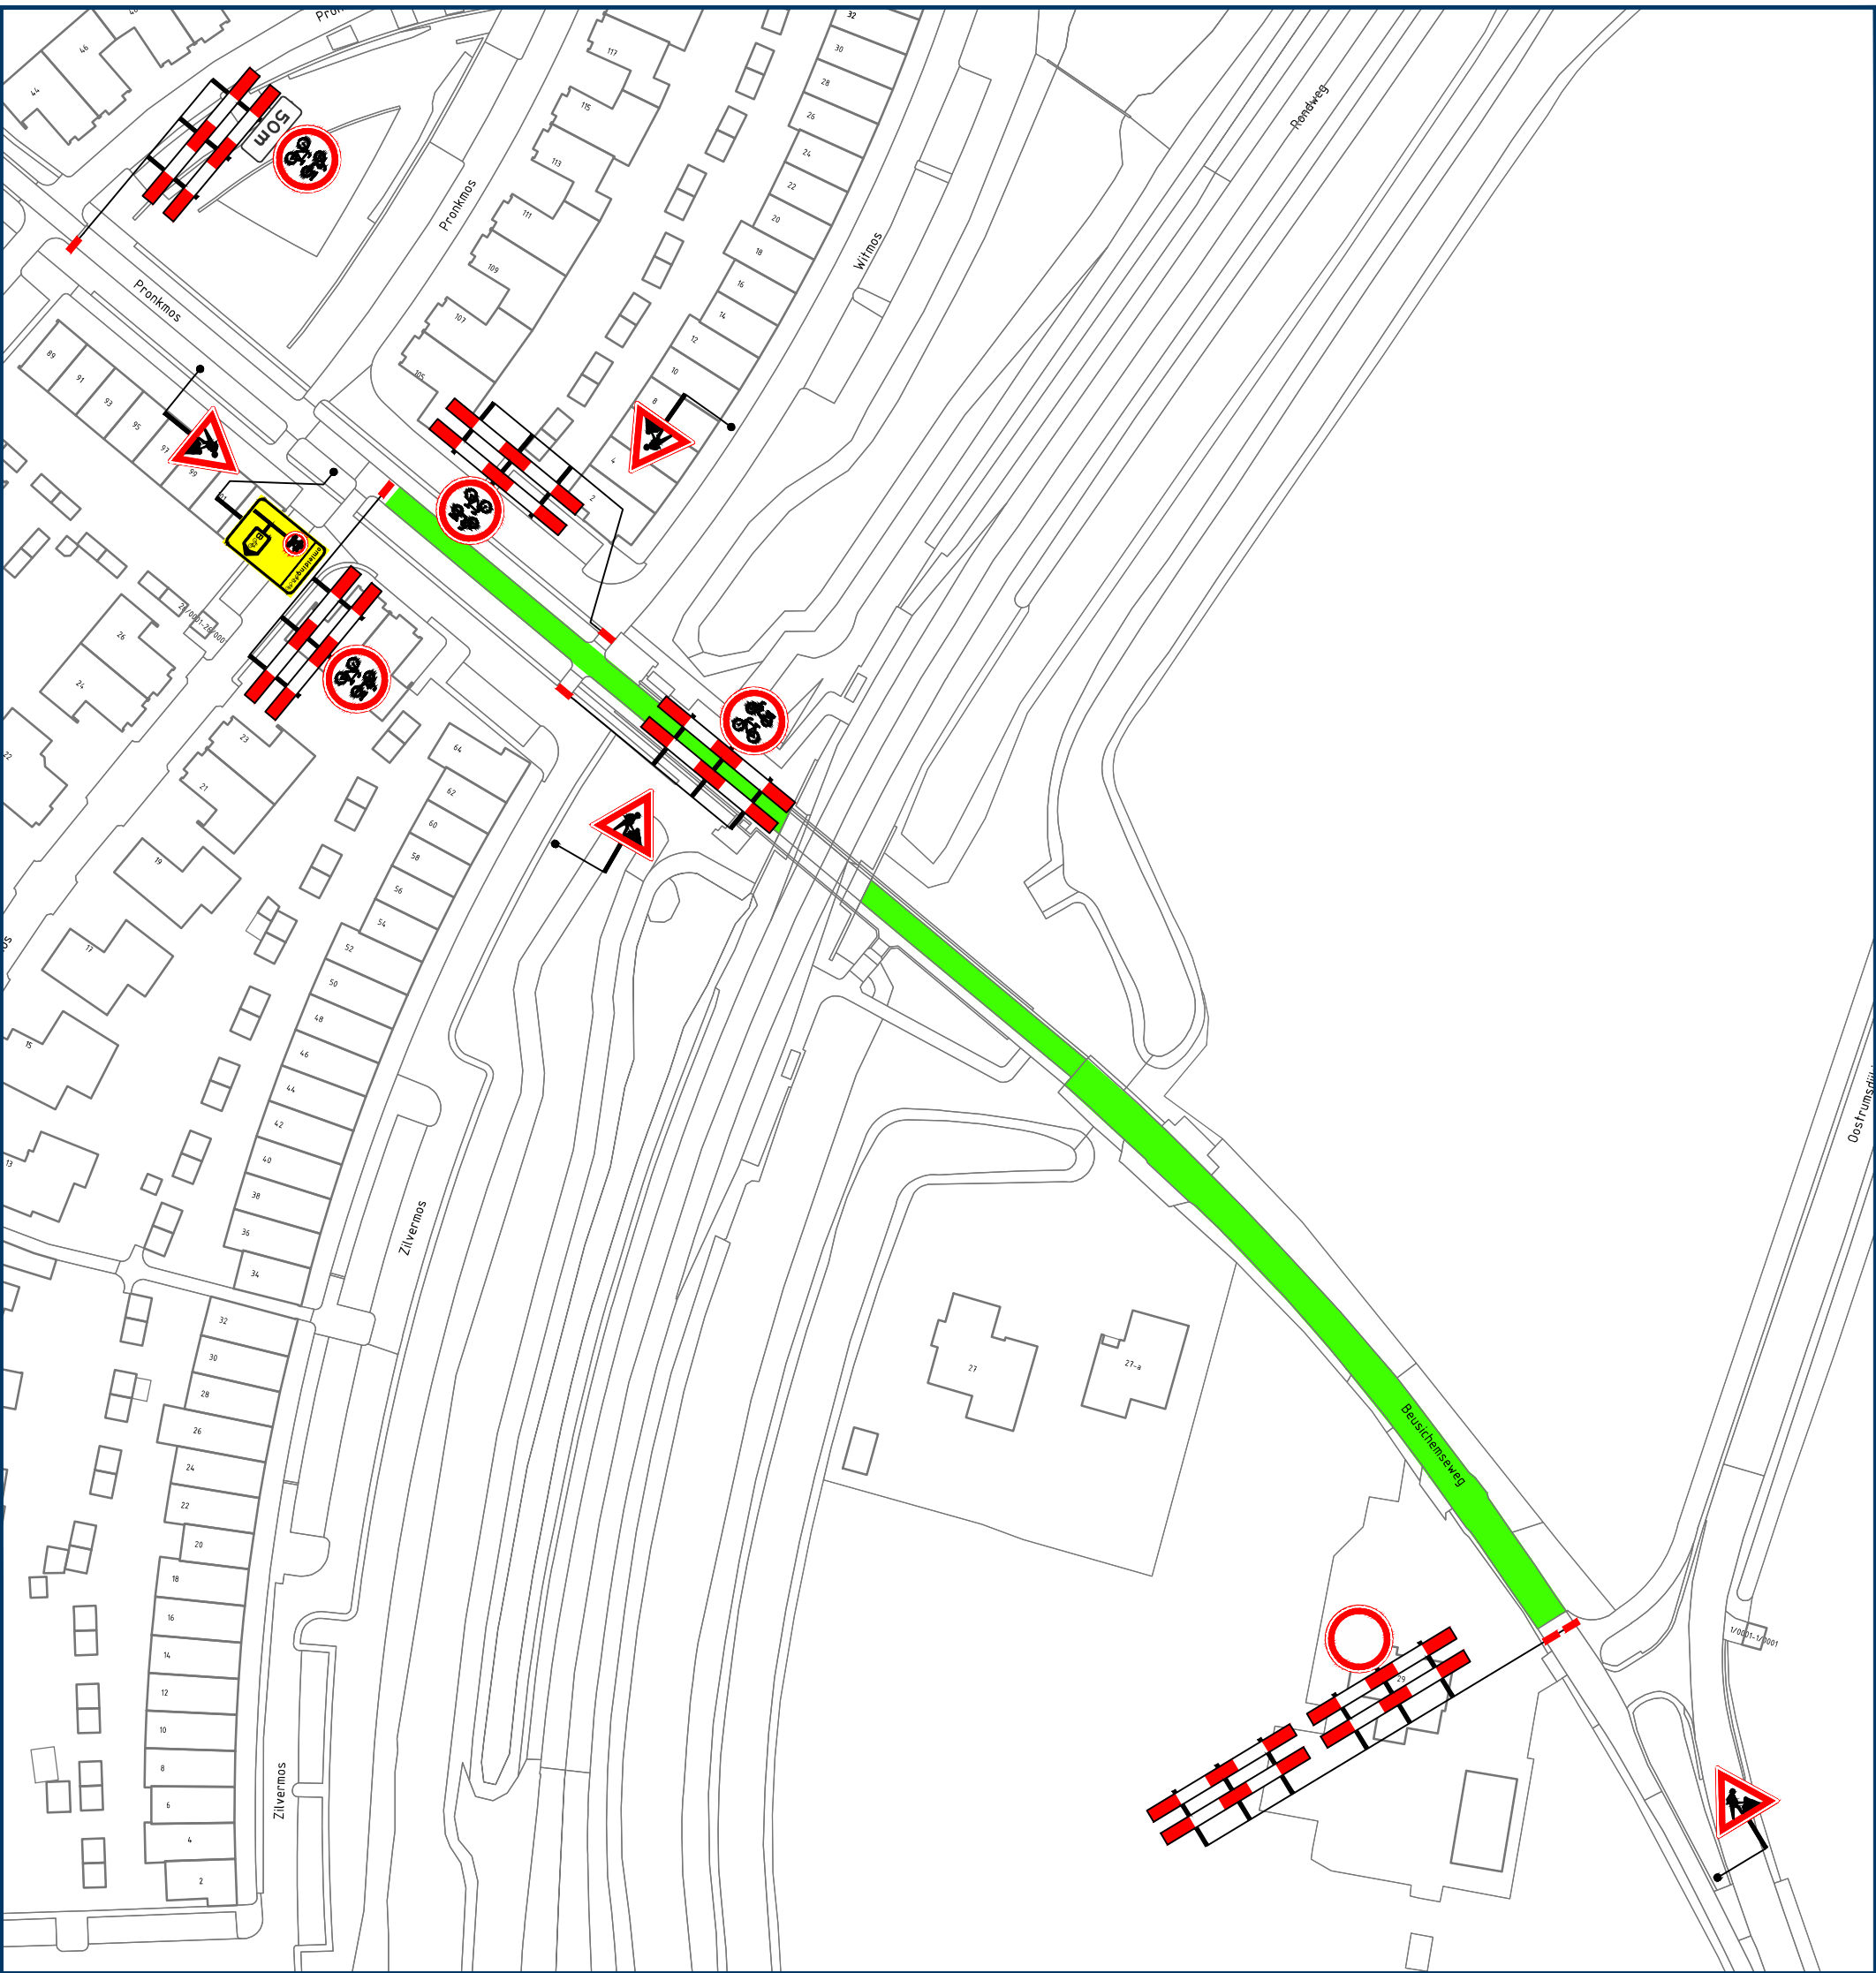


Locatie

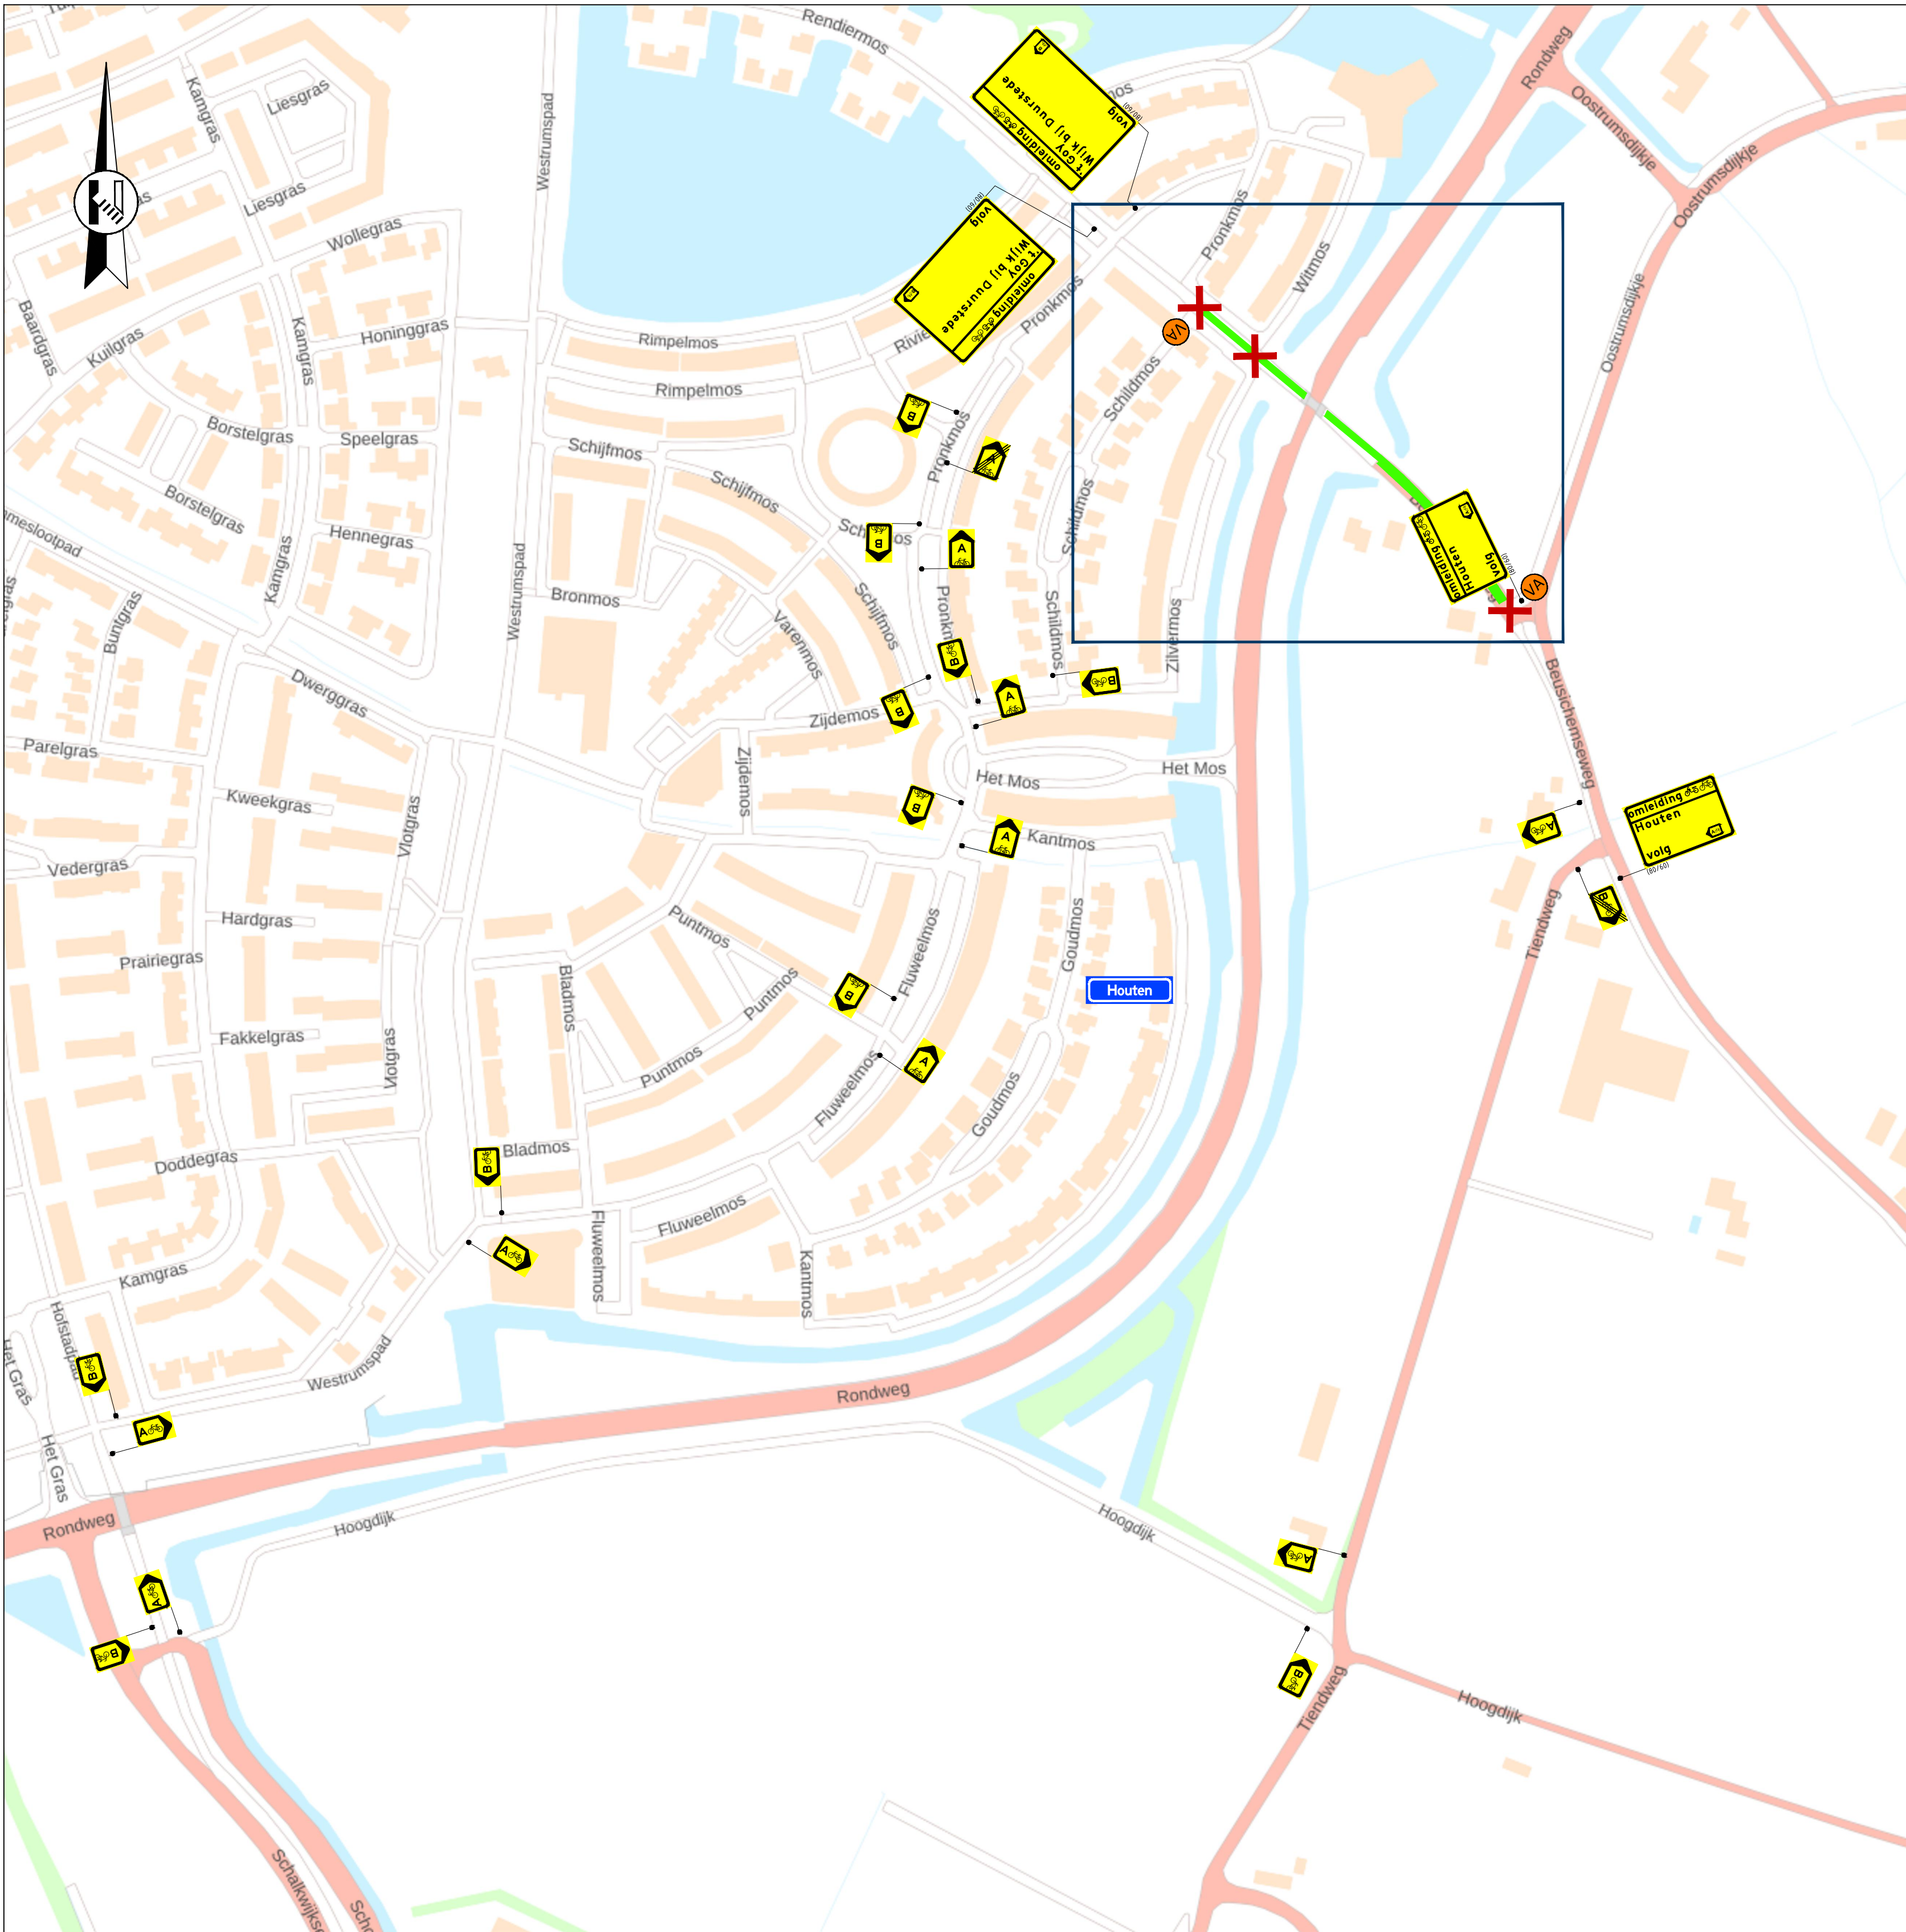

Opmerkingen

- publicatieborden minimaal twee weken voor aanvang werkzaamheden plaatsen
- afplakken/afdraaien conflicterende (RVV) bebording

Legenda

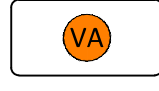

aan te brengen verkeersmaatregelen

werkruimte

afsluiting/afgesloten wegvak

letterafmeting tekstbord

routebord

plaatsen voor aankondiging



Rayon West

Vestiging IJsselstein

Energieplein 5, IJsselstein

Postbus 4, 3208 GE Heteren

T +31 (0)88 03 30 900

www.vanrensbv.nl

info@vanrensbv.nl

wegmarkering | verkeersmaatregelen

ontwerp & advies | bewegwijzering



in opdracht van:

project: Werkzaamheden aan verharding

Locatie: Beusichemseweg | te Houten

onderwerp: Tijdelijke verkeersmaatregelen

afzetting & omleiding

getekend: N. de Jong	datum: 27-08-2026	schaal: 1:1.000
controle: L. van de Laar	datum: 27-08-2026	formaat: A1
vrijgave: J. van Rijn	datum: 27-08-2026	versie: 1

tekeningnummer: 08520-T-VKM-003

C:\Users\NiekdeJong\VanRensBV\Van Rens B.V\3.3 VM - Documents\040 Midden\01 Uitvoering\2026\08520-D van der Steen-Fietspaden-Houten\09 Tek\Autocad\08520-T-VKM-003-IV1.dwg