


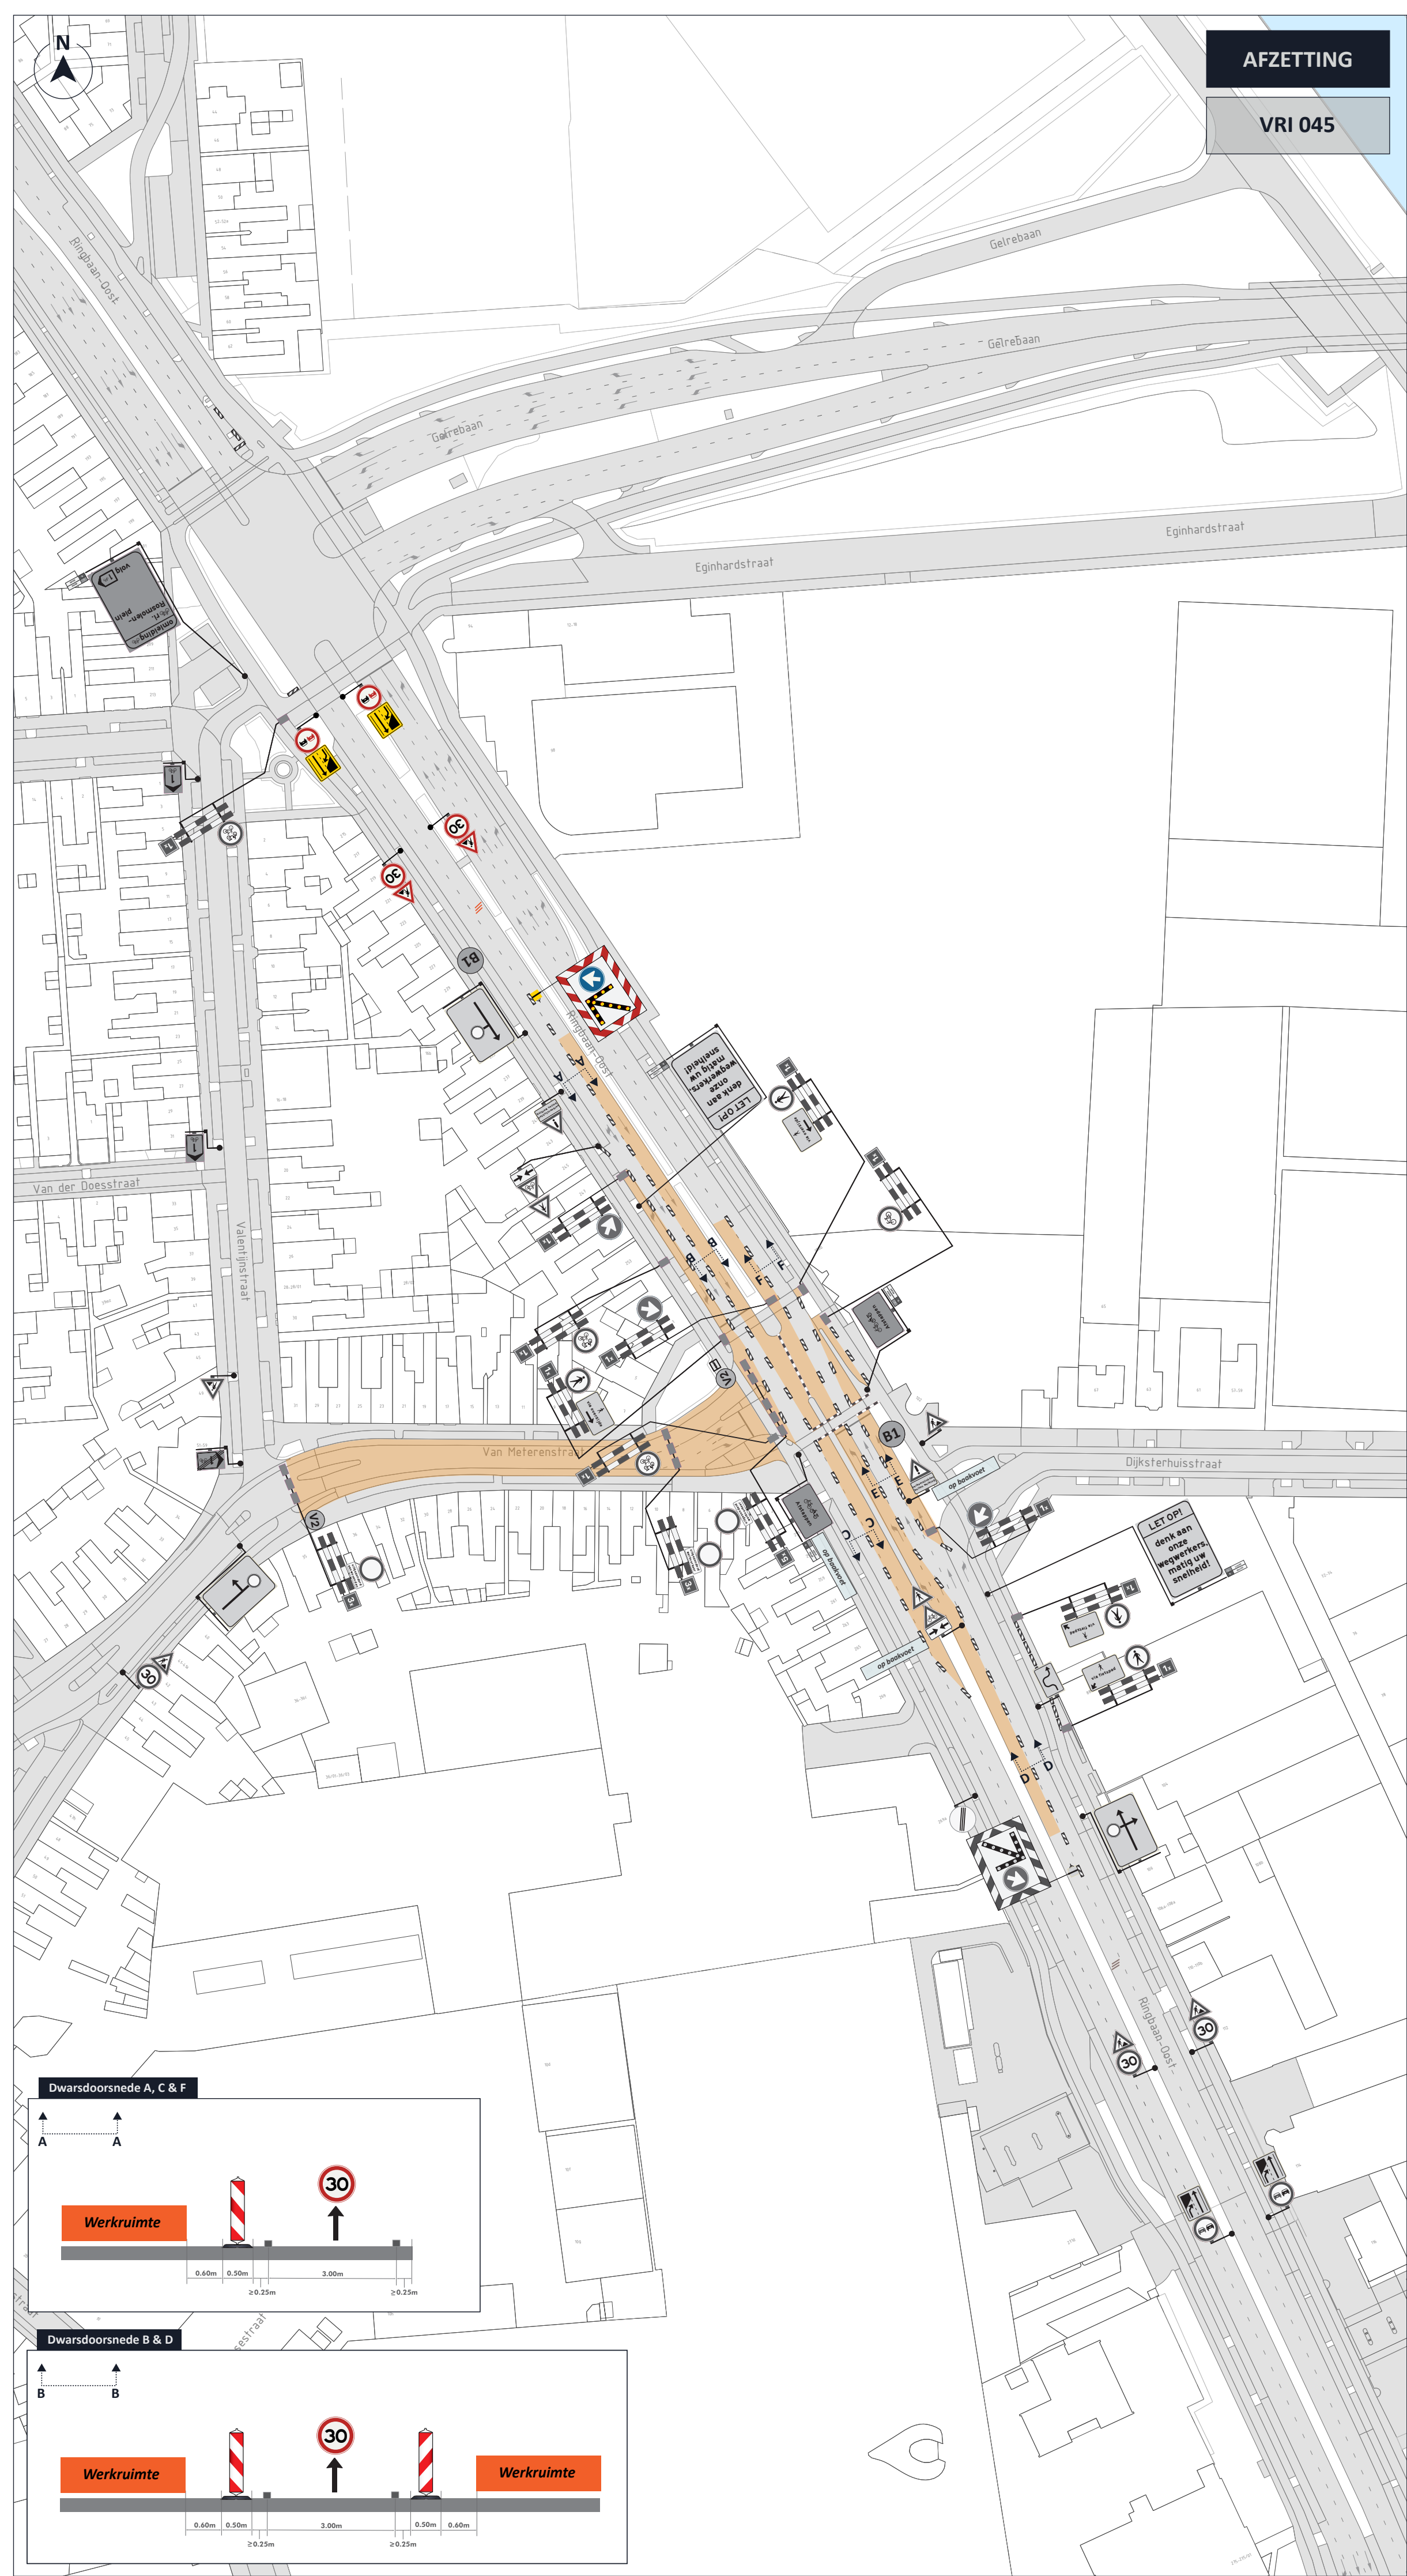

AFZETTING

VRI 045

LEGENDA

Afsluiting / Werkvak

Kunstofbarrier

Geleidebakens (waarvan 39 grijs)

Vooraankondiging

* Plaatsing minimaal 2 weken voor aanvang werkzaamheden.

V2

Van Meteren-straat

dicht van: ...h

tot: ...h

B1 B1

we vervangen hier de verkeerslichten

van: xx-xx

tot: xx-xx

VERKEERS TILBURG

Voor meer info : [www.tilburg.nl/het](#)

Fase 9:

wo 23 sep 16:00u tot

vr 2 okt 16:00u

VRI 045 volledige vkm

GOEDGEKEURD

Door R.Ke op 9:32 am, 7/7/26

Materiaal in het grijs staat nog uit

P260292.AFZ.08

VRI UIT



OPDRACHTGEVER



INFO

DATUM	VERSIE	FORMAAT
23-06-2026	2.0	A2 (staand)

TEKENAAR	CONTOLE	VRIJGAVE
LWI	ESC	ESC


PROJECT	Tilburg, VRI's Ringbaan Oost
OMSCHRIJVING	afzetting VRI 045
LOCATIE	Tilburg, Ringbaan Oost

P260292.AFZ.09

TEKENINGNUMMER

visscher traffic

Dwarsdoorsnede A, C & F

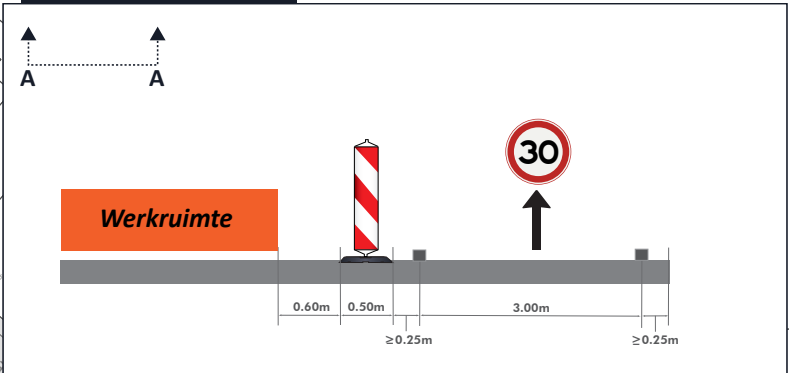

Dwarsdoorsnede B & D

