


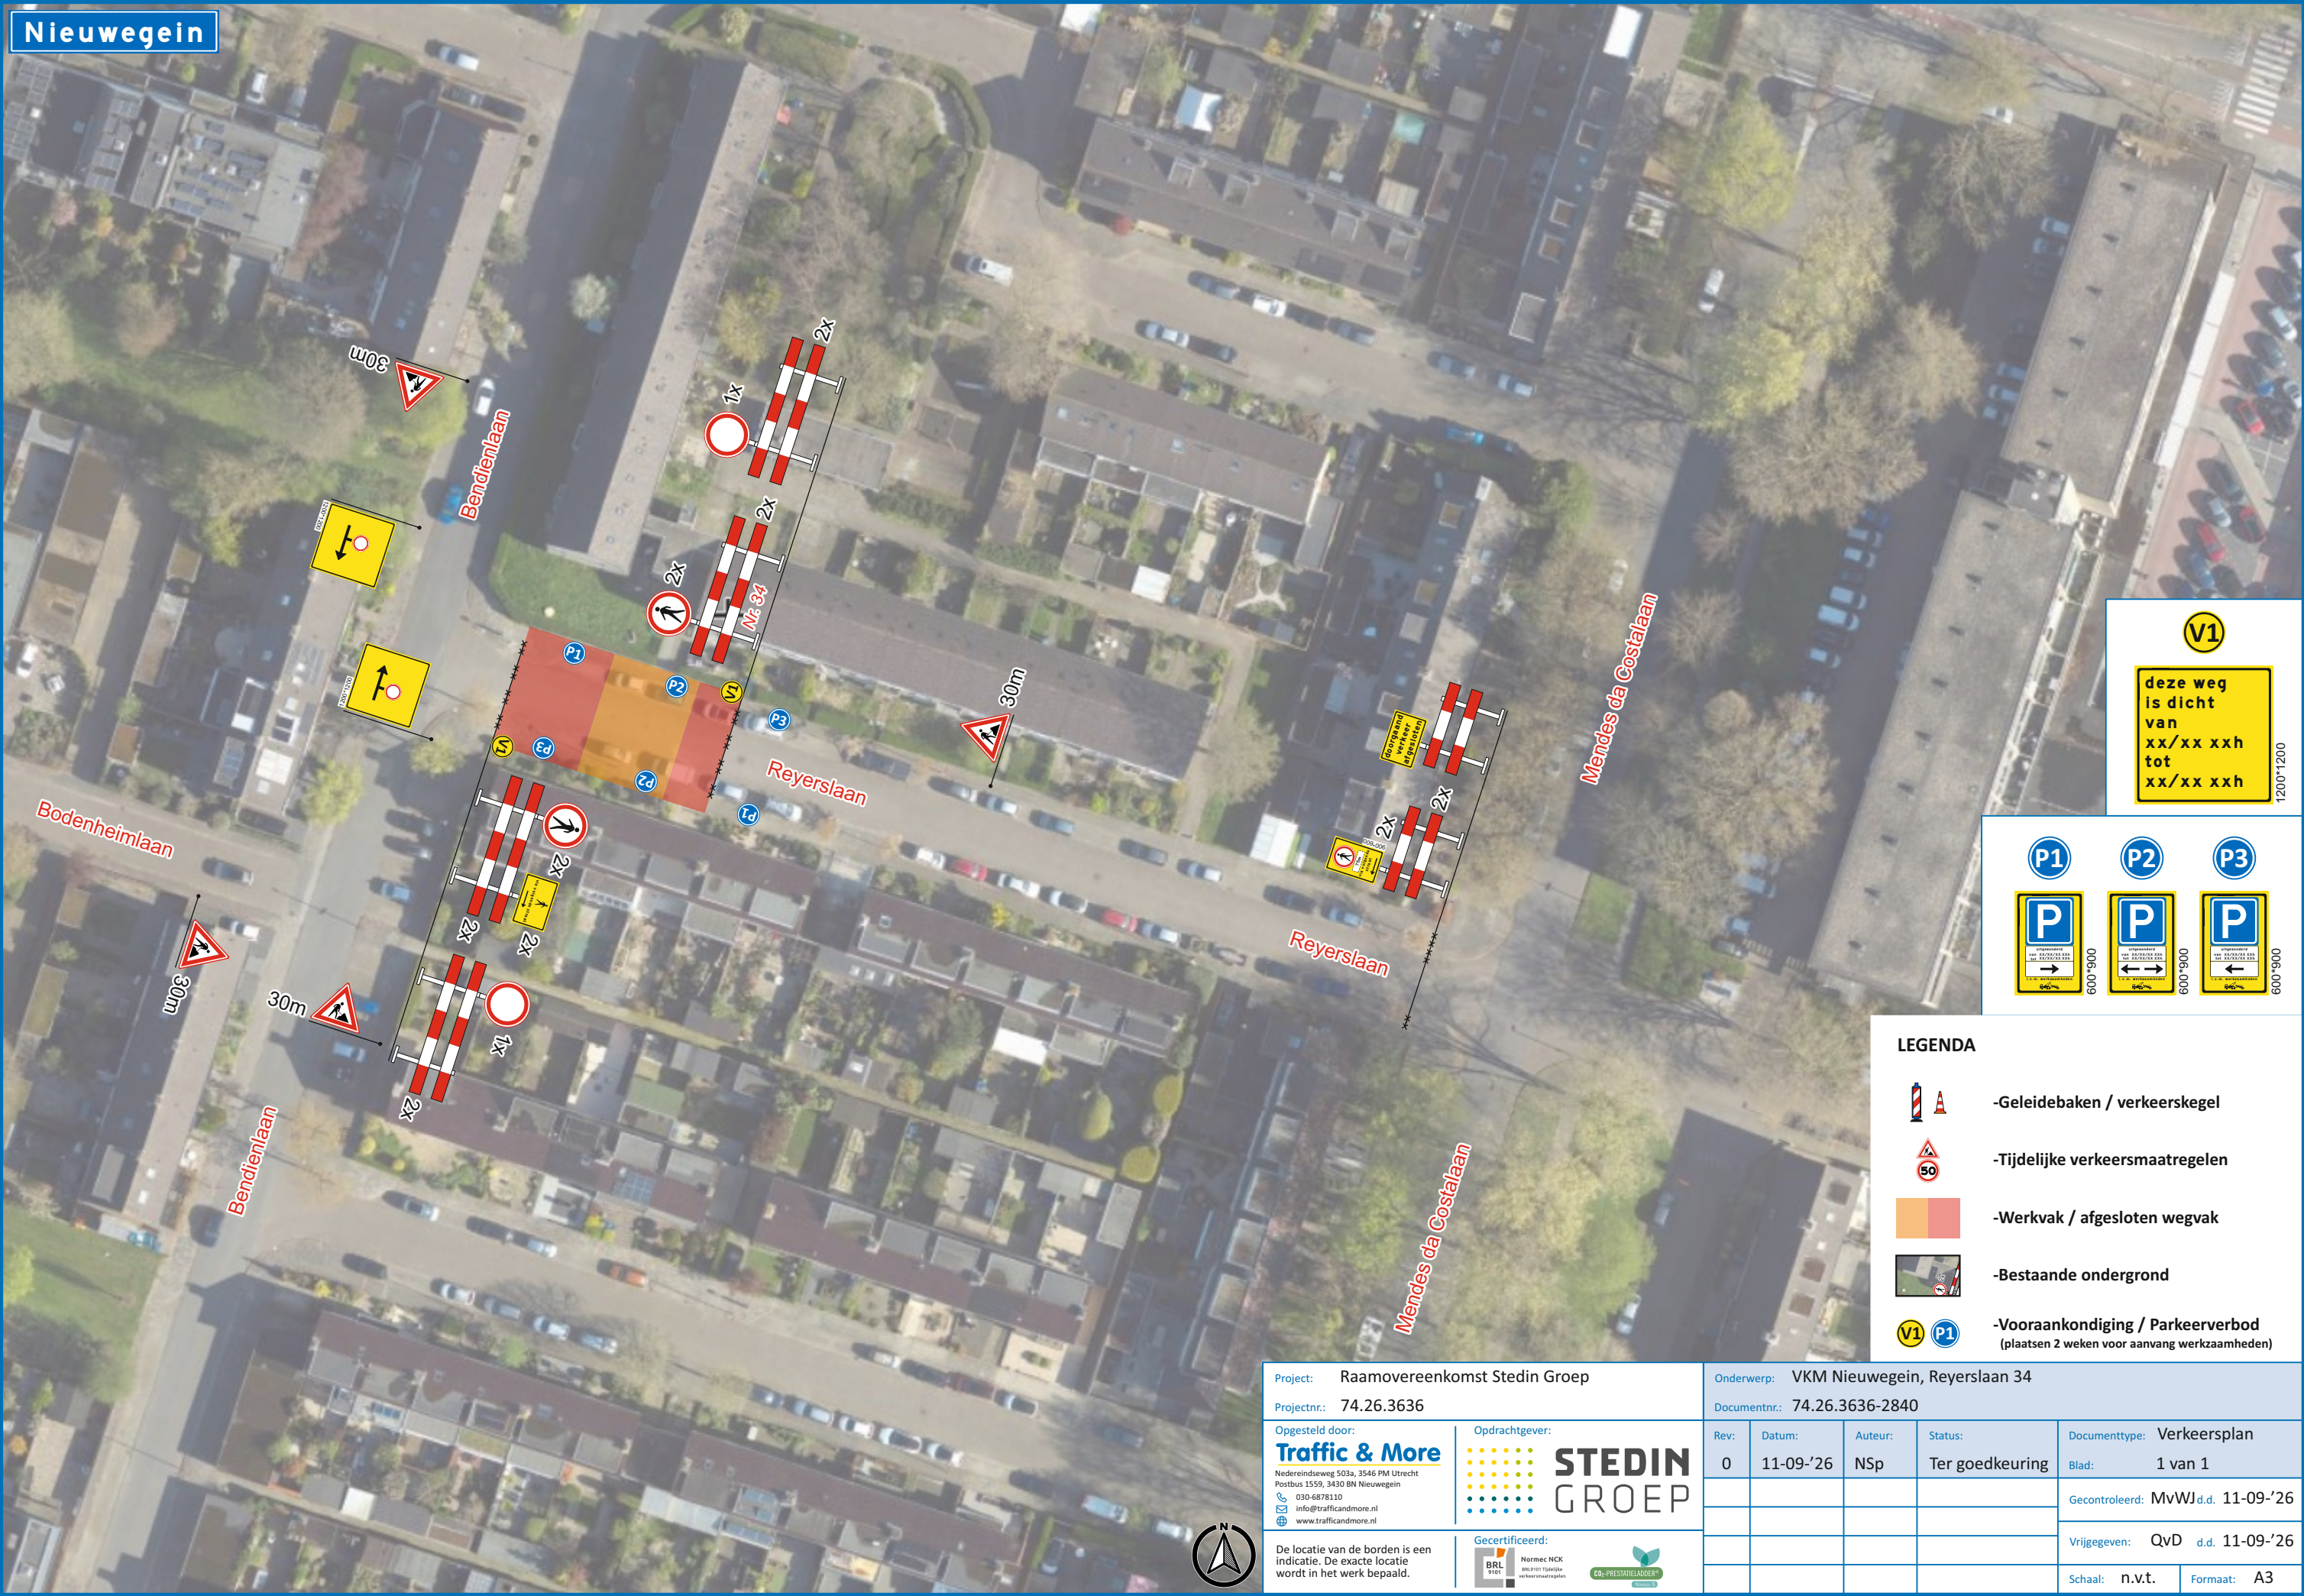

Nieuwegein

V1

deze weg
is dicht
van
xx/xx xxh
tot
xx/xx xxh

1200*1200

P1

P

600*900

P2

P

600*900

P3

P

600*900

LEGENDA

-Geleidebaken / verkeerskegel

-Tijdelijke verkeersmaatregelen

-Werkvak / afgesloten wegvak

-Bestaande ondergrond

-Vooraankondiging / Parkeerverbod
(plaatsen 2 weken voor aanvang werkzaamheden)

Project: Raamovereenkomst Stedin Groep		Onderwerp: VKM Nieuwegein, Reyerslaan 34				
Projectnr.: 74.26.3636		Documentnr.: 74.26.3636-2840				
Opgesteld door: Traffic & More Nedereindseweg 503a, 3546 PM Utrecht Postbus 1559, 3430 BN Nieuwegein 030-6878110 info@trafficandmore.nl www.trafficandmore.nl	Opdrachtgever: STEDIN GROEP	Rev:	Datum:	Auteur:	Status:	Documenttype: Verkeersplan
		0	11-09-'26	NSp	Ter goedkeuring	Blad: 1 van 1
						Gecontroleerd: MwWJ d.d. 11-09-'26
						Vrijgegeven: QvD d.d. 11-09-'26
						Schaal: n.v.t. Formaat: A3
De locatie van de borden is een indicatie. De exacte locatie wordt in het werk bepaald.		Gecertificeerd:  Normec NCK BRIJFEN Tijdelijke verkeersmaatregelen 				

