
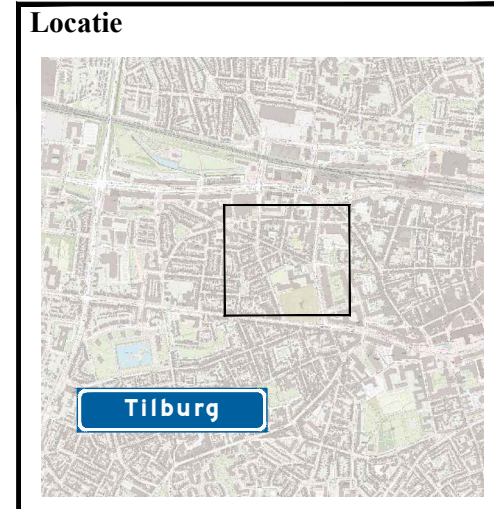
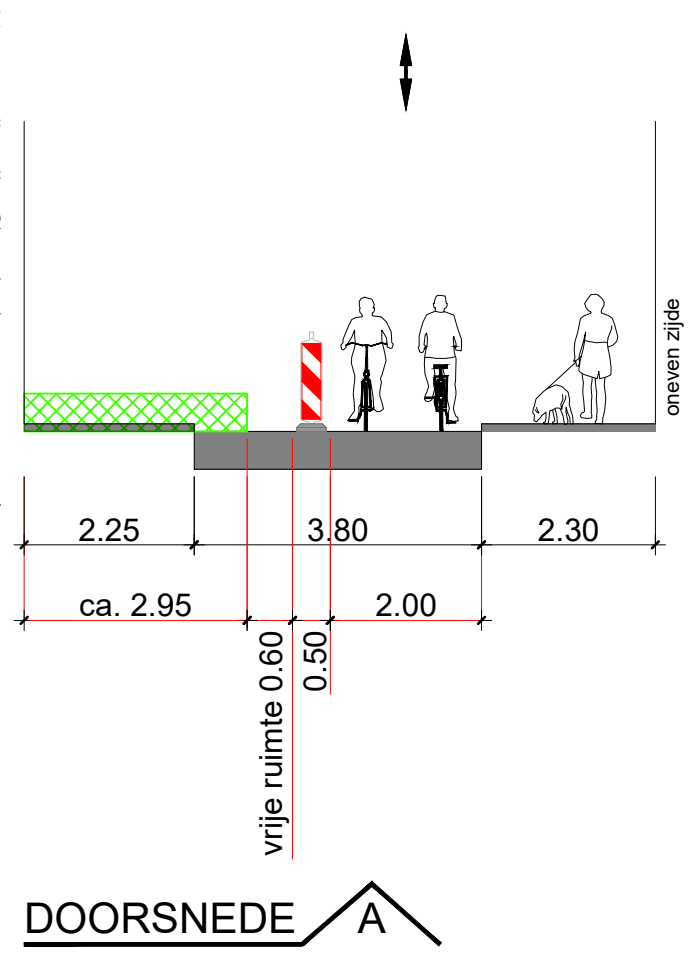


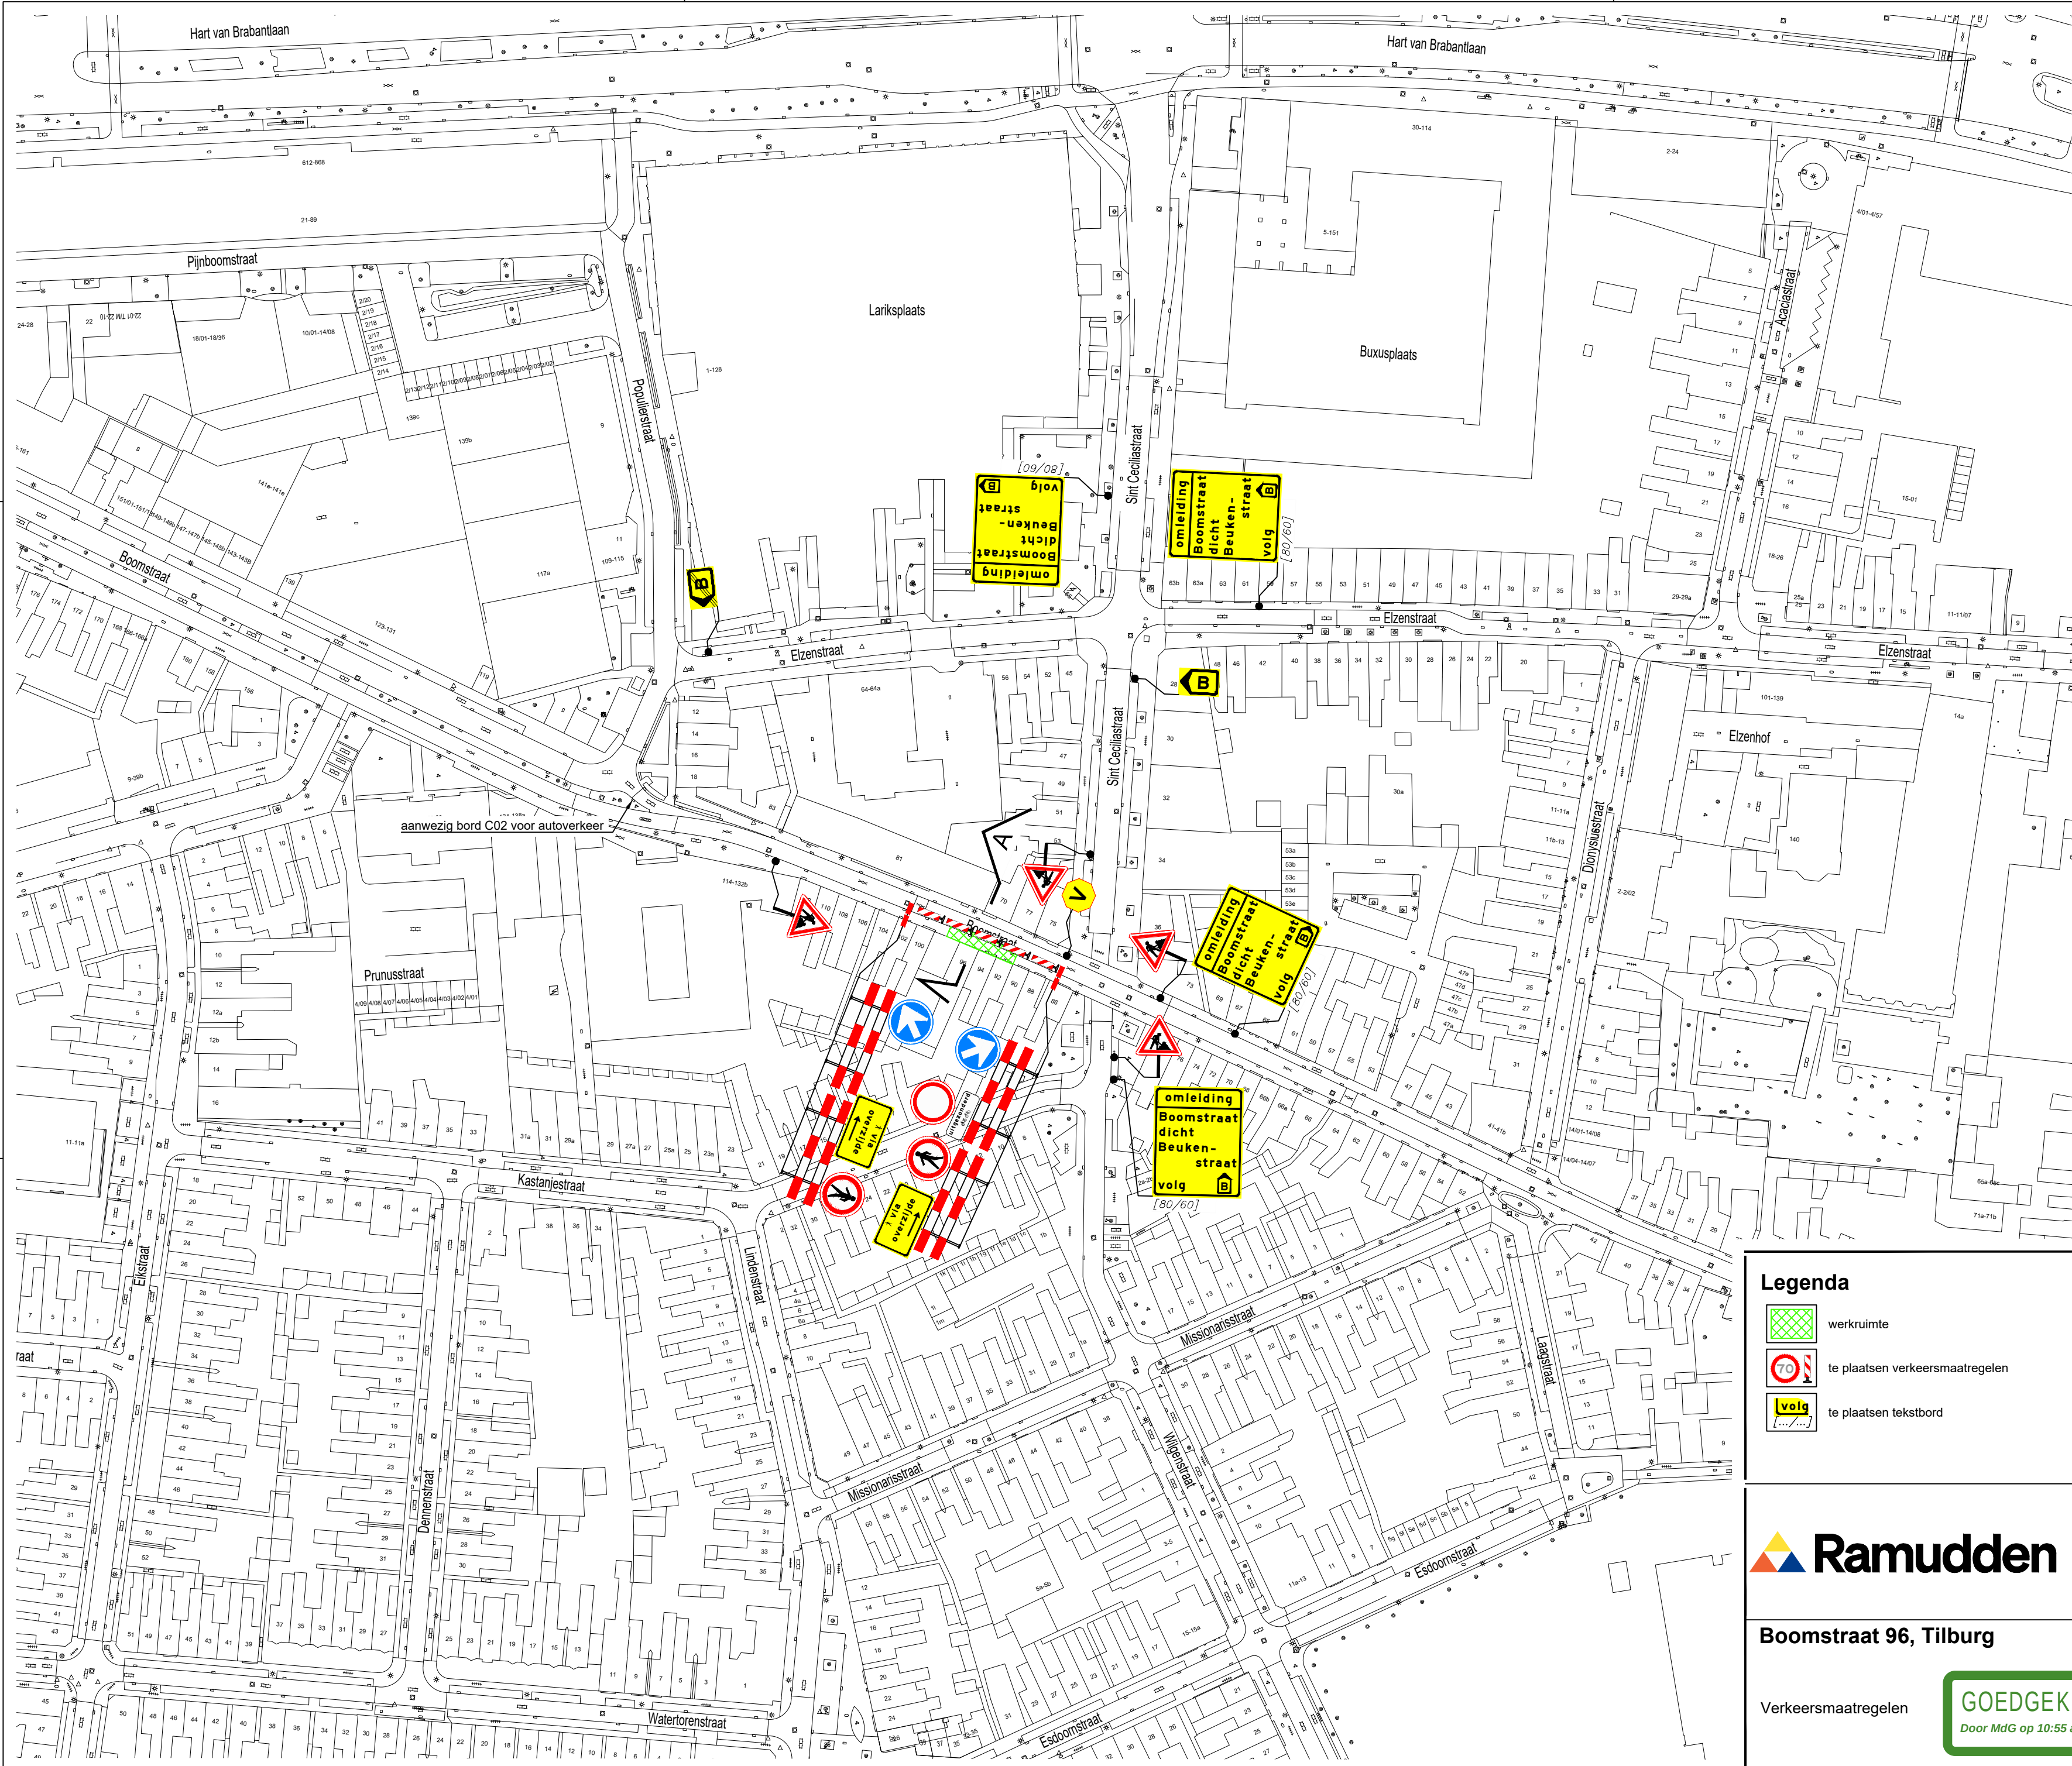

Legenda

- werkruimte
- te plaatsen verkeersmaatregelen
- te plaatsen tekstbord

voor aankondiging

deze weg is dicht
(uitgez. 05.05)
van start uitv. 1
t/m einde uitv. 1
[80/60]

Oriëntatie

Ramudden

Tel: +31 13 21 32 202
Email: info@ramudden.nl
Website: www.ramudden.nl

GOEDGEKEURD
Door MdG op 10:55 am, 8/24/26

Boomstraat 96, Tilburg

Verkeersmaatregelen

ramudden
Grond- en Groenwerken B.V.

opdrachtgever:

tekenaar: PKR 20-08-26 vrijgave: MJA 20-08-26

versie: 3.0 blad: 1 van: 1

schaal: 1:1000 formaat: A3

tekeningnr.: 202631922-001

© Ramudden BV

De afbeeldingen op deze tekening zijn afkomstig van de kadastrale kaart en de gemeentelijke openbare kaart. De afbeeldingen zijn niet gebaseerd op een veldmeting. 