
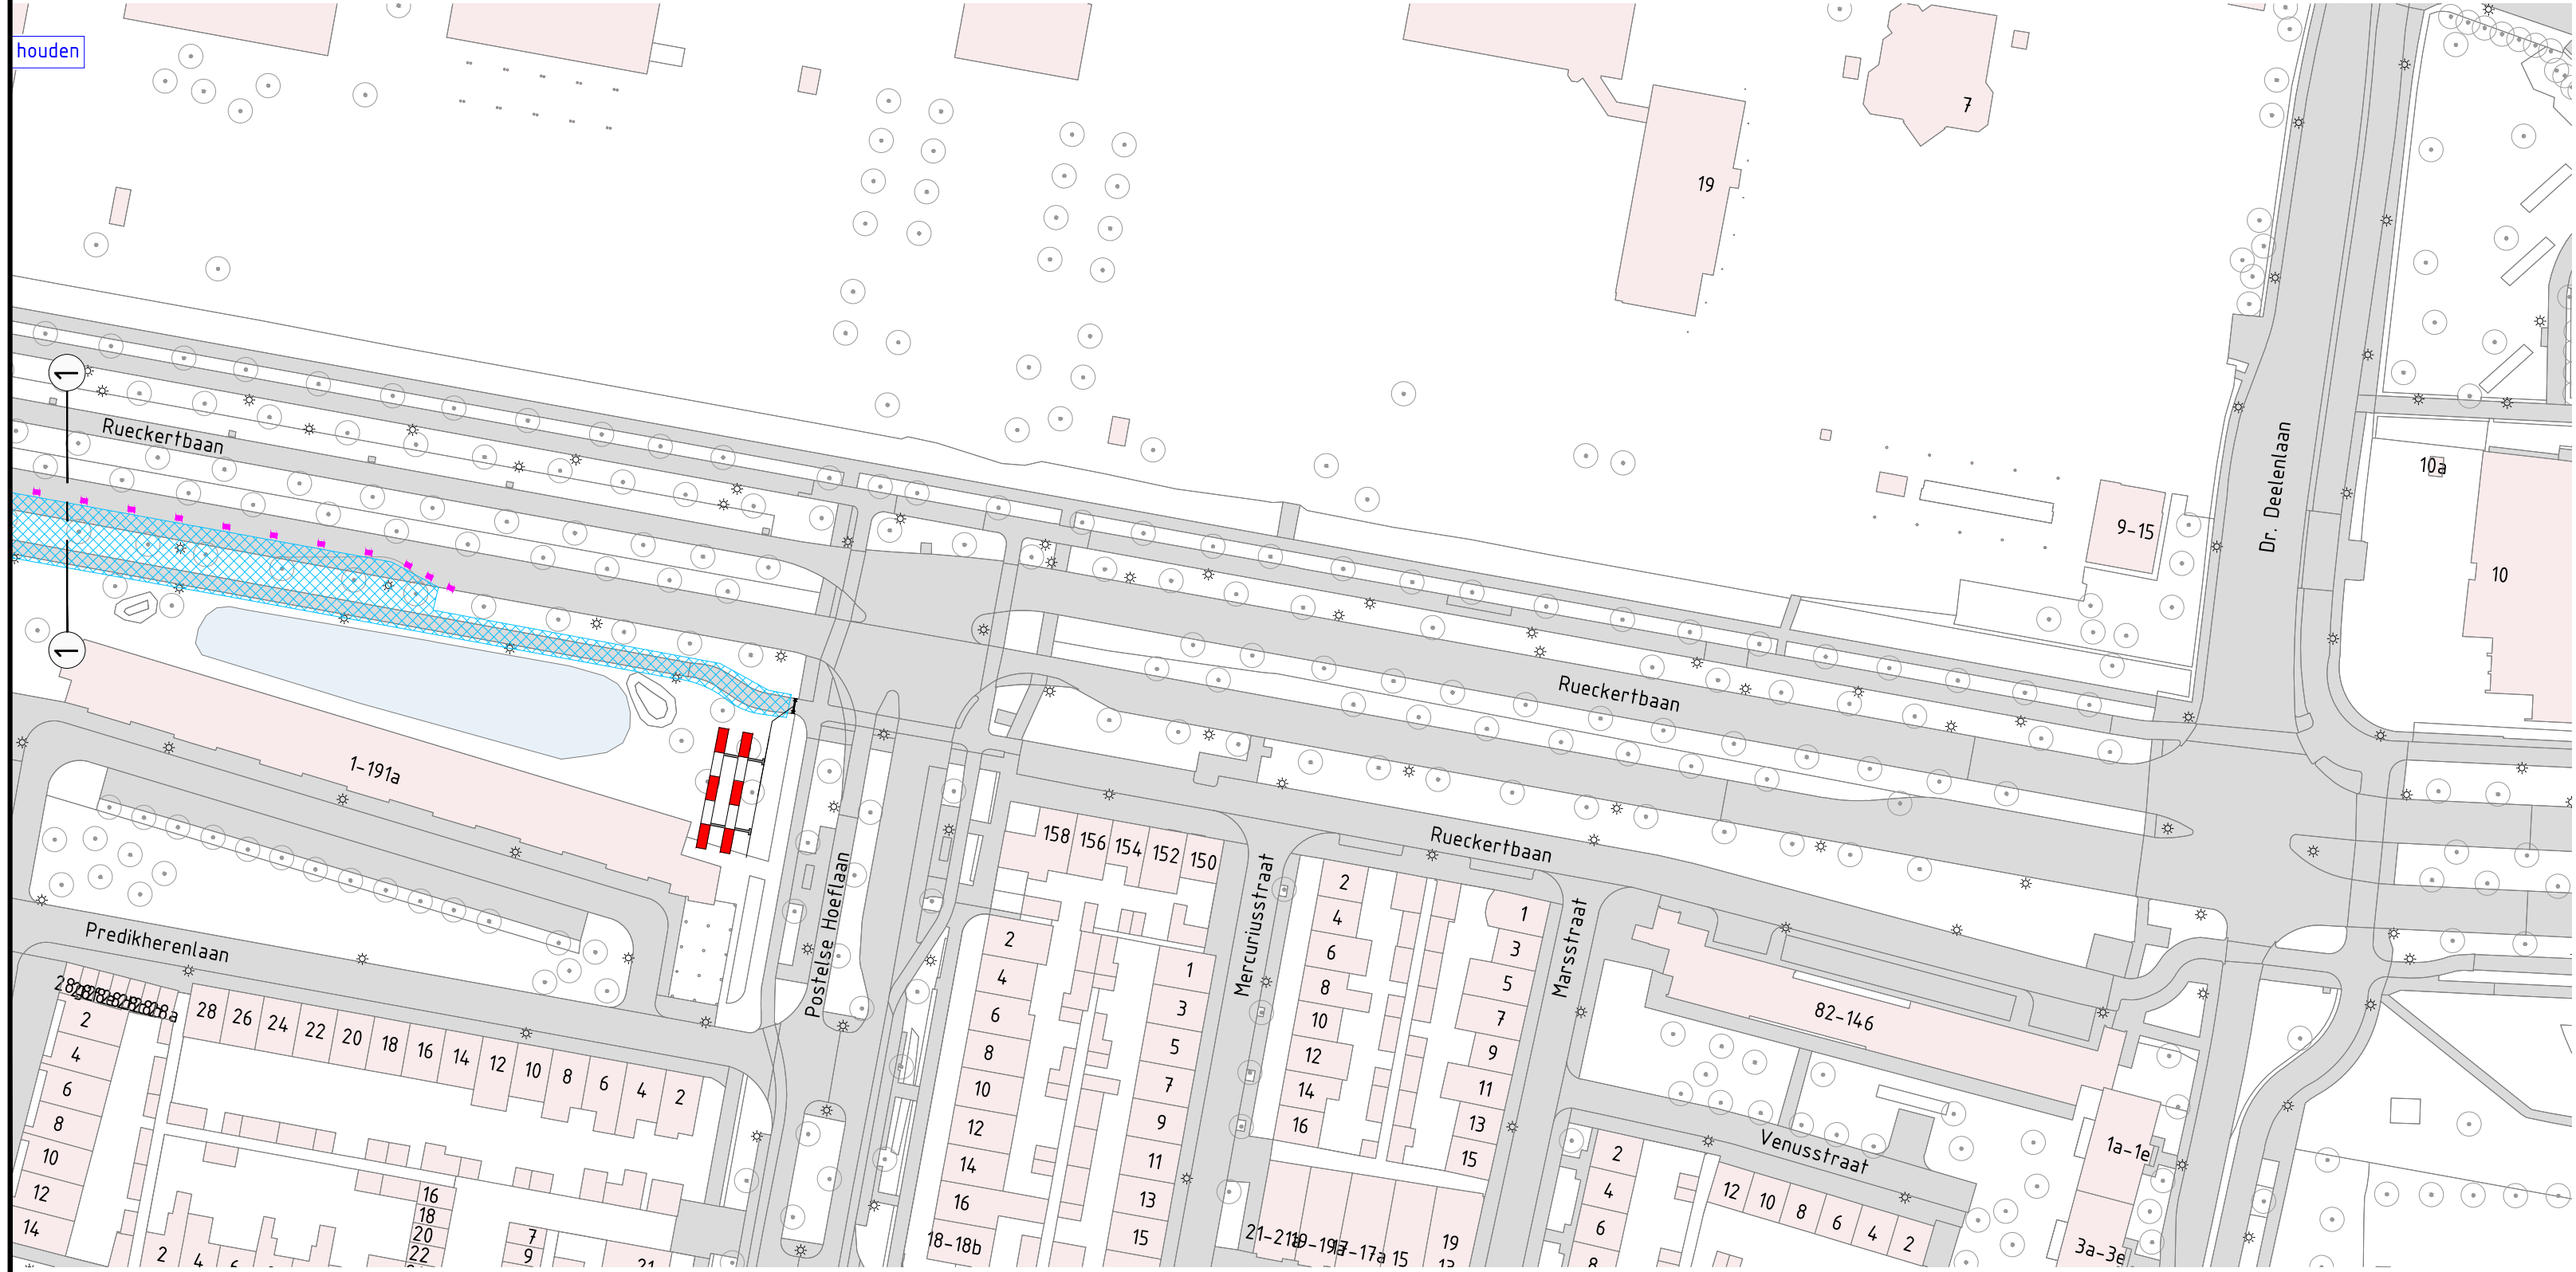


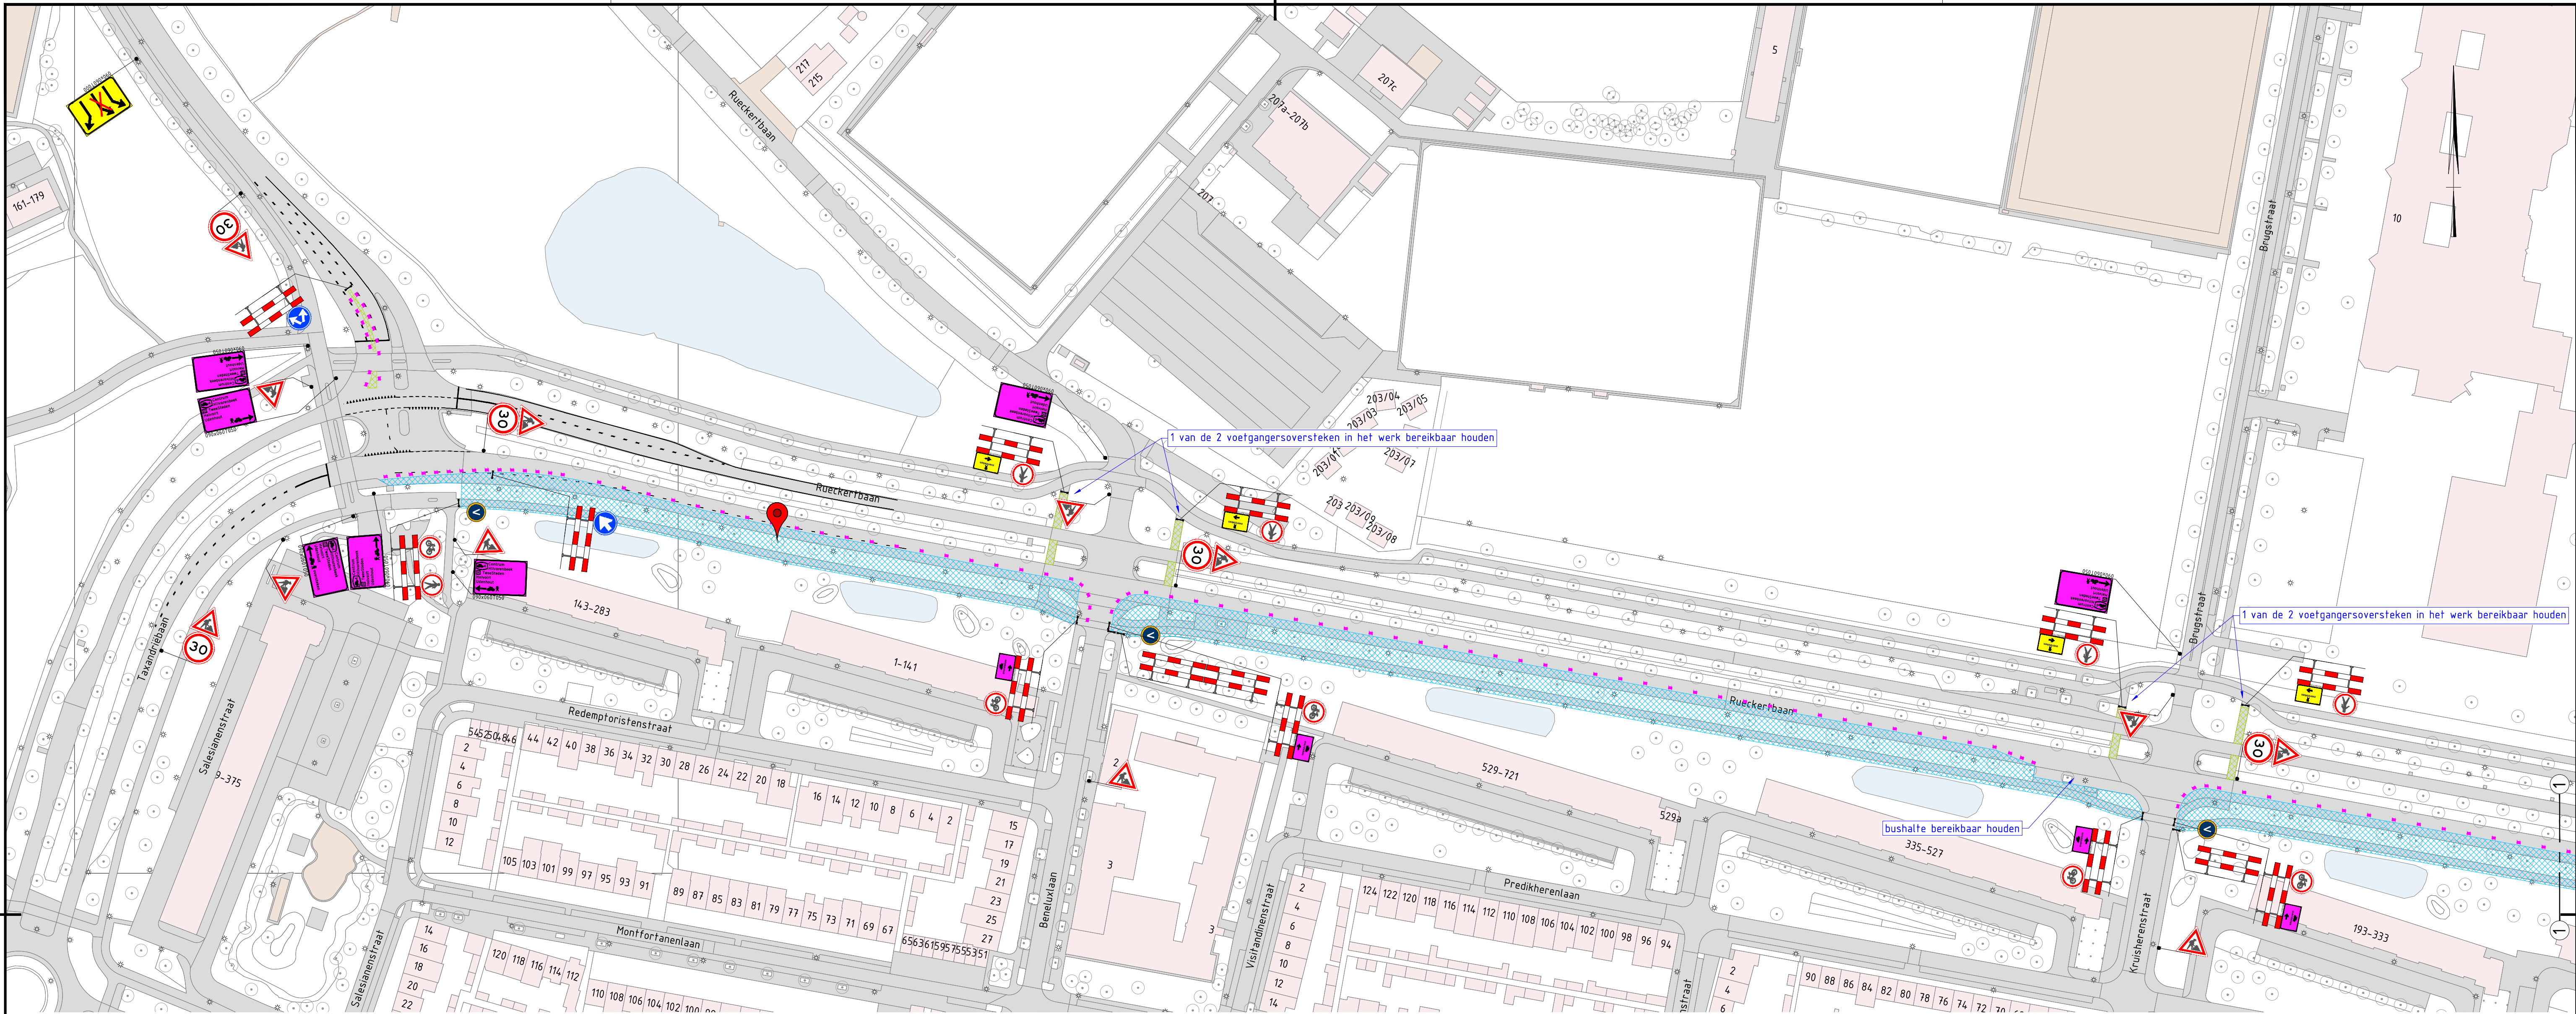

Vooraankondiging(en):

 = 

Legenda

-  - Werkruimte
-  - Gesloten wegvak
-  - Verkeersborden (retroreflecterend, klasse III)
-  - Locatie Google Maps
-  - Geleidebaken h=1,0m

Conflicterende RVV-bebording afplakken/afdraaien
Conflicterende NBD-bebording afplakken indien werkzaamheden > 24uur

3.0	20-04-2026	Opm. verwerkt	ThDo	JoBo	PaCl	WoLe
2.0	26-03-2026	Opm. verwerkt	ThDo	JoBo	PaCl	WoLe
1.0	09-02-2026	Eerste uitgave	ThDo	JoBo	PaCl	WoLe
Versie	Datum	Omschrijving	Opsteller	Gecontroleerd	Geautoriseerd	Vrijgegeven

Heijmans Wegspecialismen
Afd. Verkeers technieken

Graafsebaan 57
5248 JT Rosmalen

Postbus 766
5201 AT 's-Hertogenbosch

T +31 (0)73 543 58 73

heijmans

Documentsoort Tekening

Projectnummer G.030799.2.4127-10.0017

Schaal 1:1000

Formaat A1

In 1 bladen, blad nr. 1

Gemeten

Tekeningnummer G.030799.0017-VKM-001

Versie 3.0

Rueckertbaan Tilburg
Tijdelijke verkeersmaatregelen

Werkzaamheden fietspad zuidzijde