



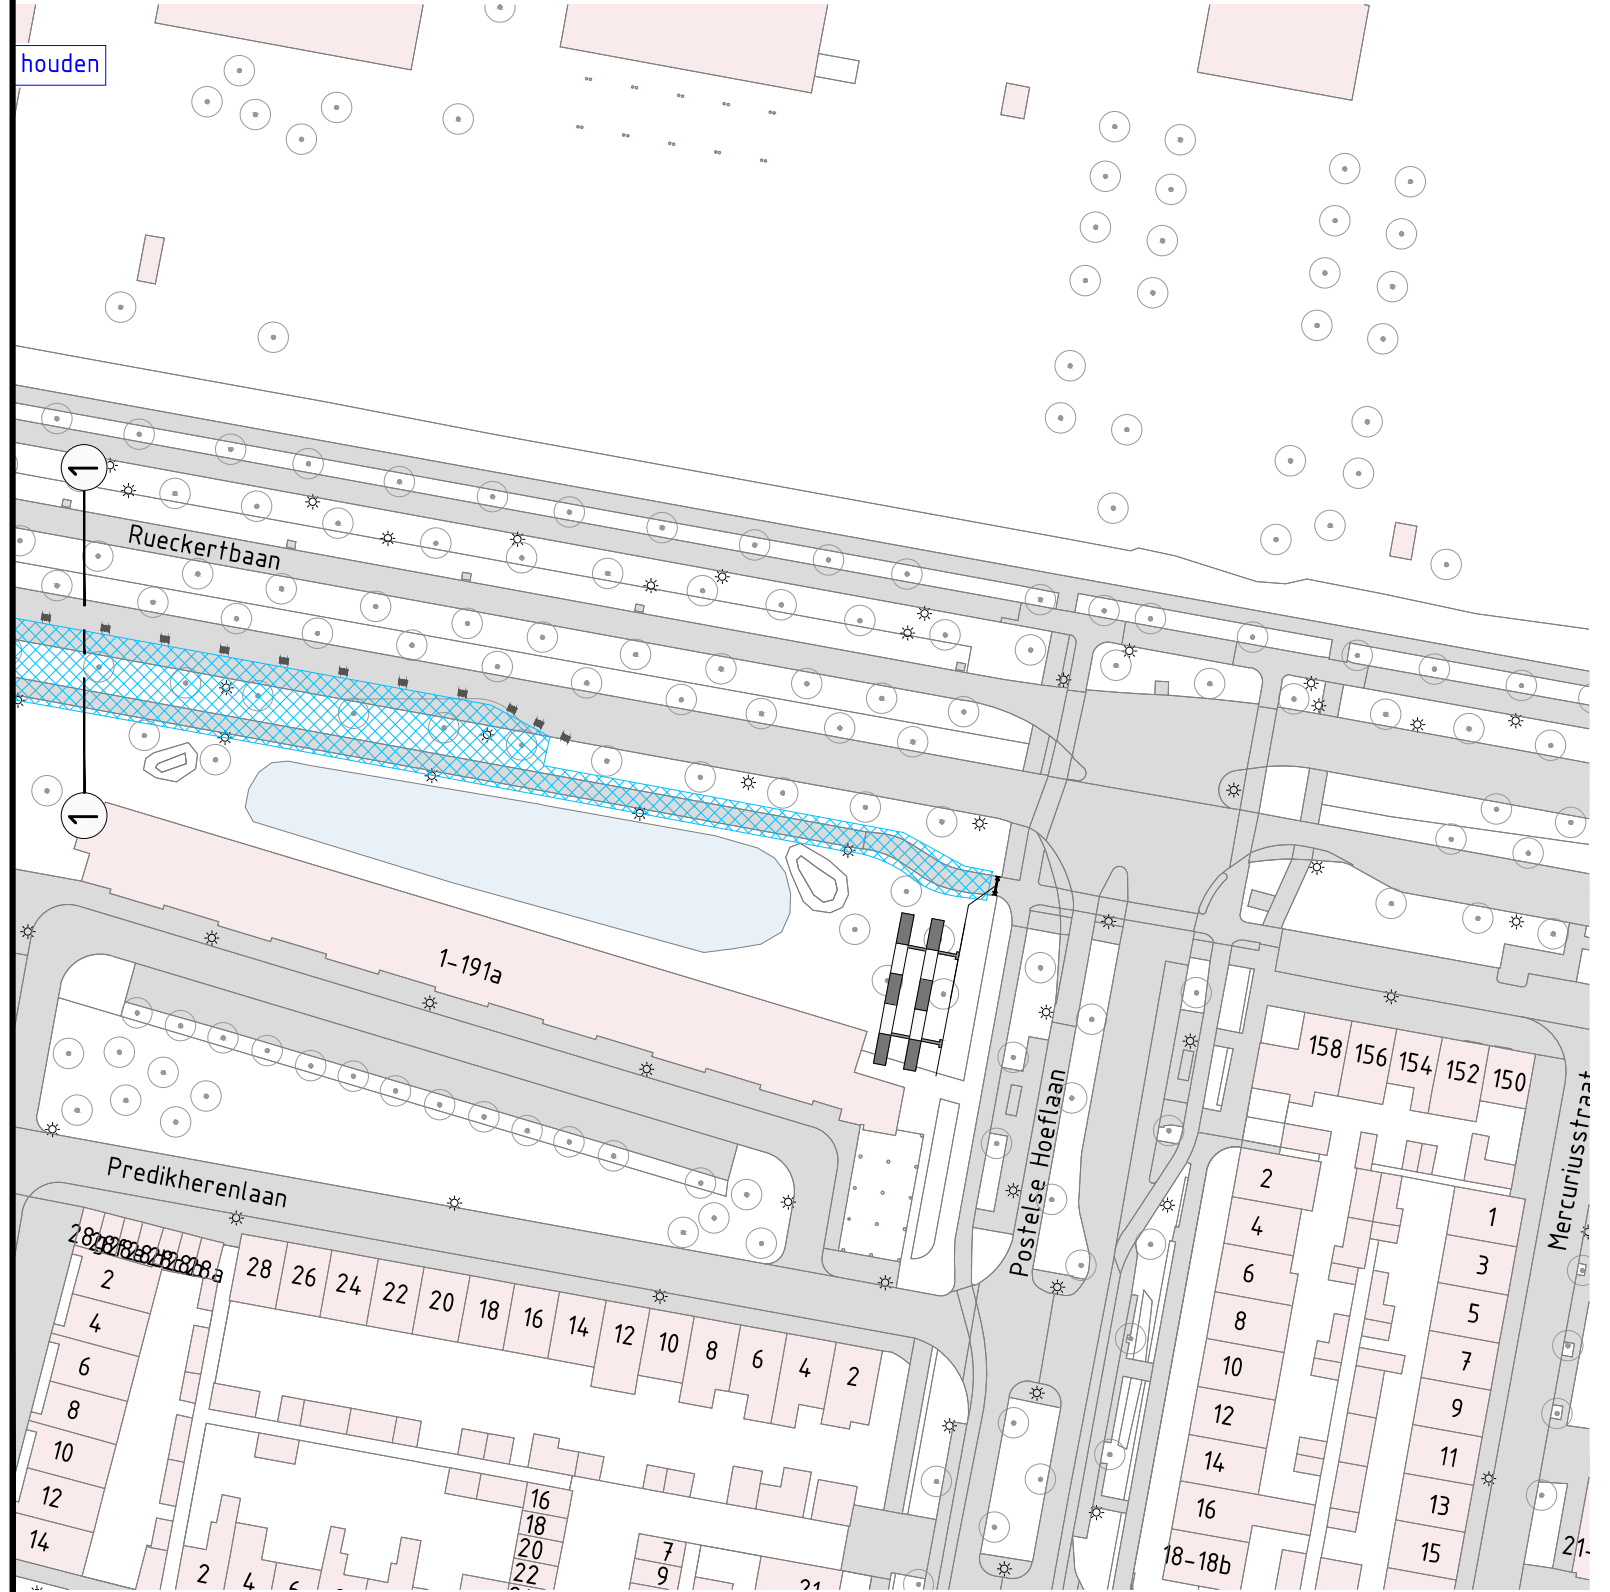

Vooraankondiging(en):

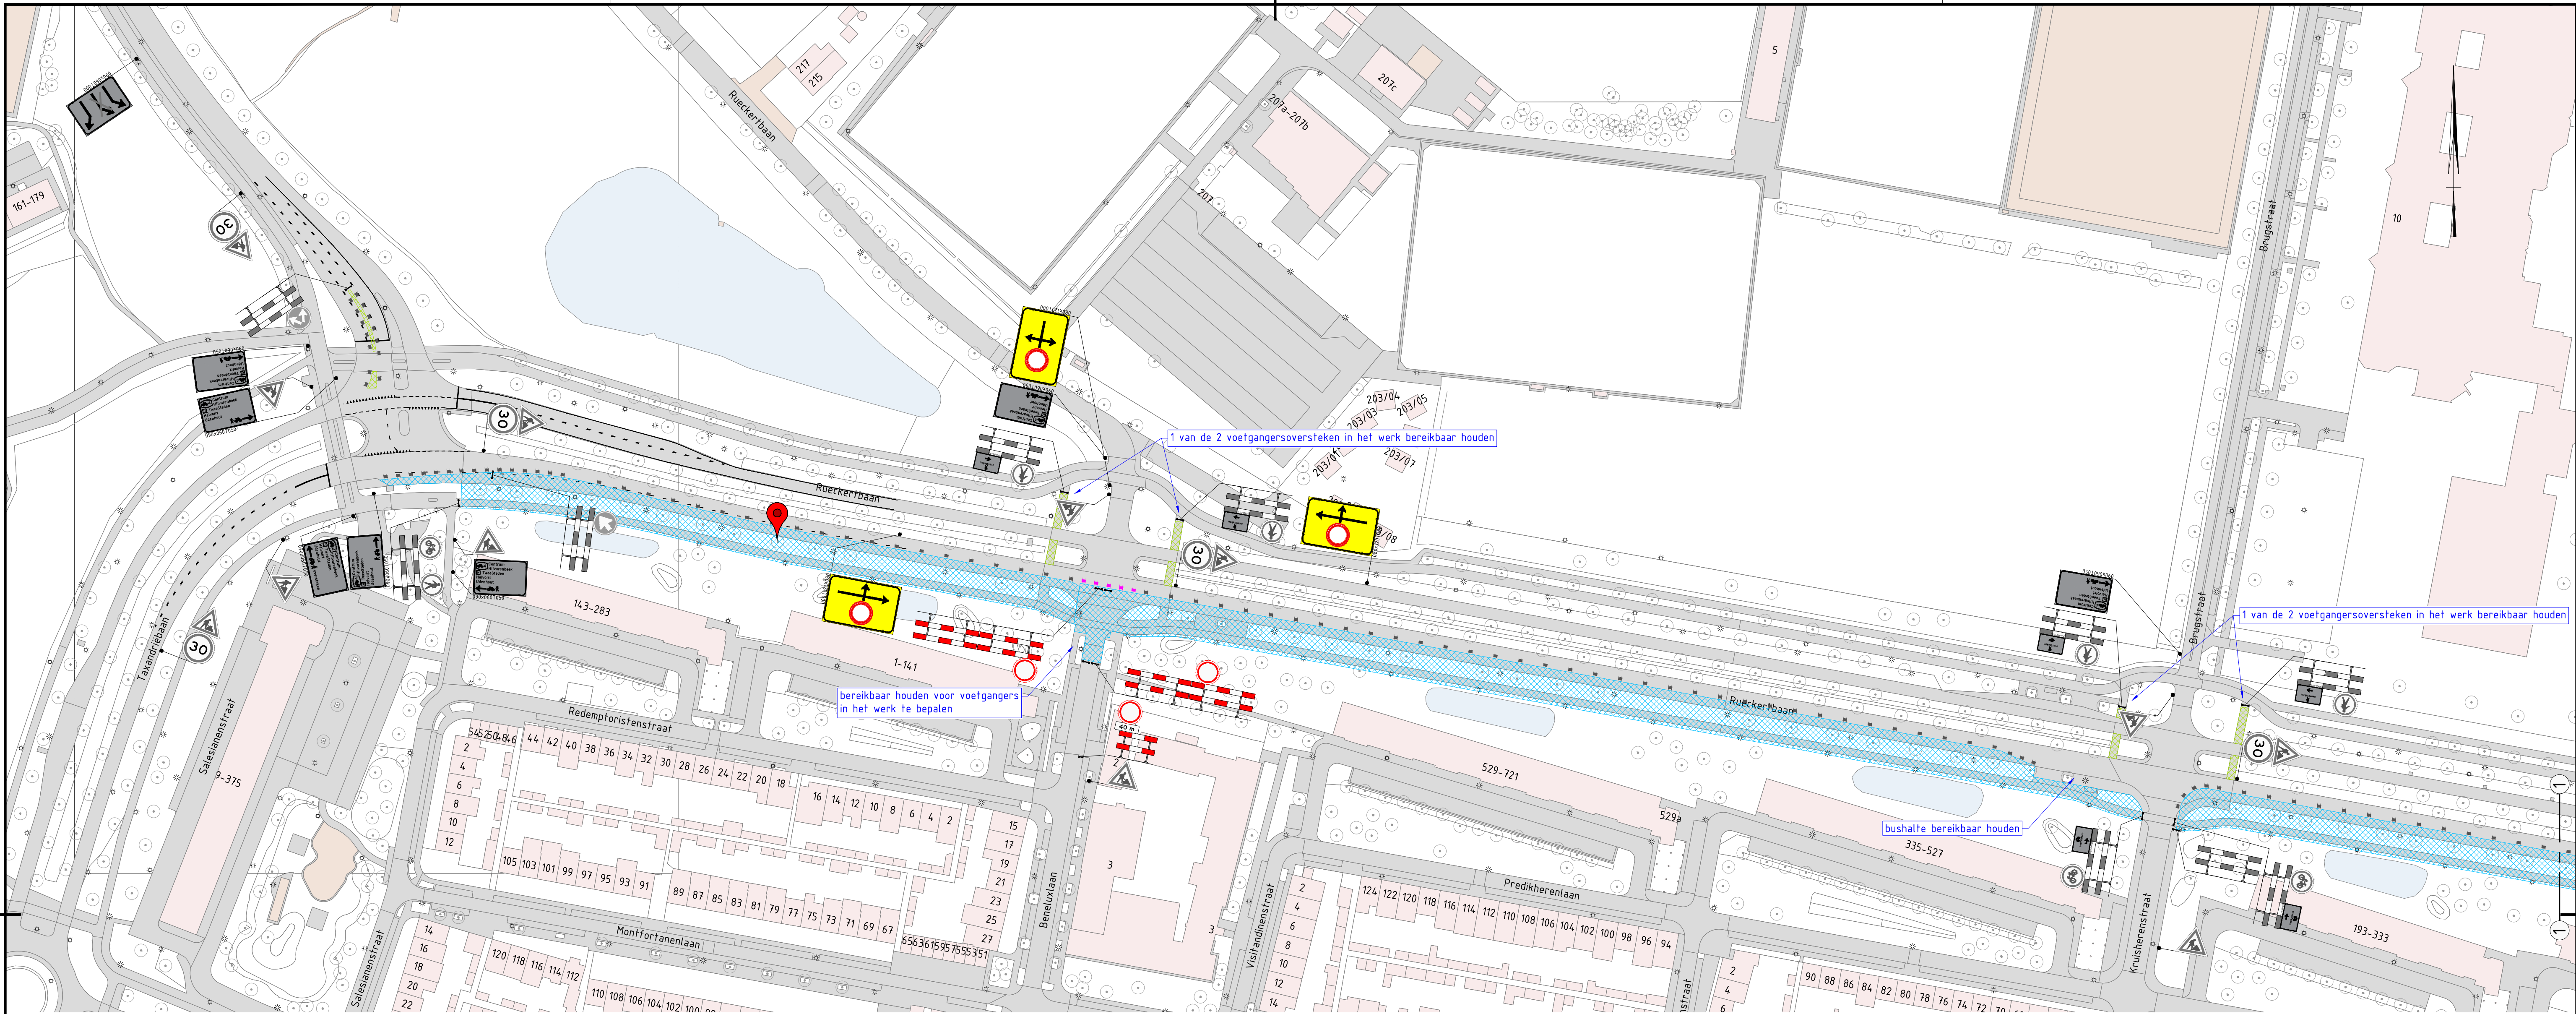

Legenda

- Werkruimte
- Gesloten wegvak
- Verkeersborden (retroreflecterend, klasse III)
- Locatie Google Maps
- Geleidebaken h=1,0m



Conflicterende RVV-bepaling afplakken/afdraaien

Conflicterende NBD-bepaling afplakken indien werkzaamheden > 24uur				
4.0	29-04-2026	Opm. verwerkt	ThDo	JoBo
3.0	20-04-2026	Opm. verwerkt	ThDo	JoBo
2.0	26-03-2026	Opm. verwerkt	ThDo	JoBo
1.0	09-02-2026	Eerste uitgave	ThDo	JoBo
Versie	Datum	Omschrijving	Opsteller	Gecontroleerd
				Geautoriseerd
				Vrijgegeven

Heijmans Wegspecialismen
Afd. Verkeers technieken

Graafsebaan 57 Postbus 766 T +31 (0)73 543 58 73
5248 JT Rosmalen 5201 AT 's-Hertogenbosch

Rueckertbaan Tilburg Tijdelijke verkeersmaatregelen	
Beneluxlaan dicht	
Documentsoort	Tekening
Projectnummer	G.030799.2.4127.10.0017
Schaal	1:1000
Formaat	A1
In	1 bladen, blad nr. 1
Gemeten	
Tekeningnummer	G.030799.0017-VKM-002
Versie	4.0