
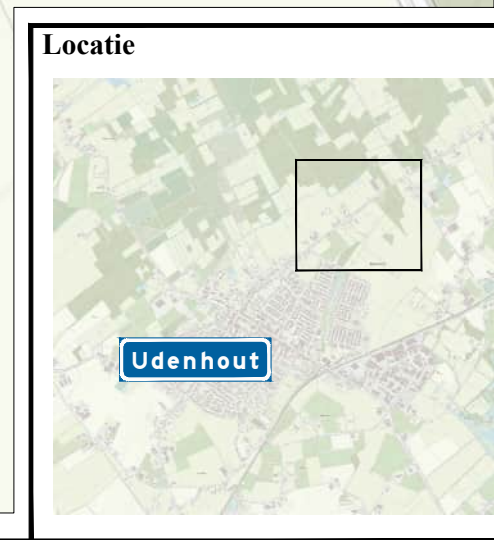


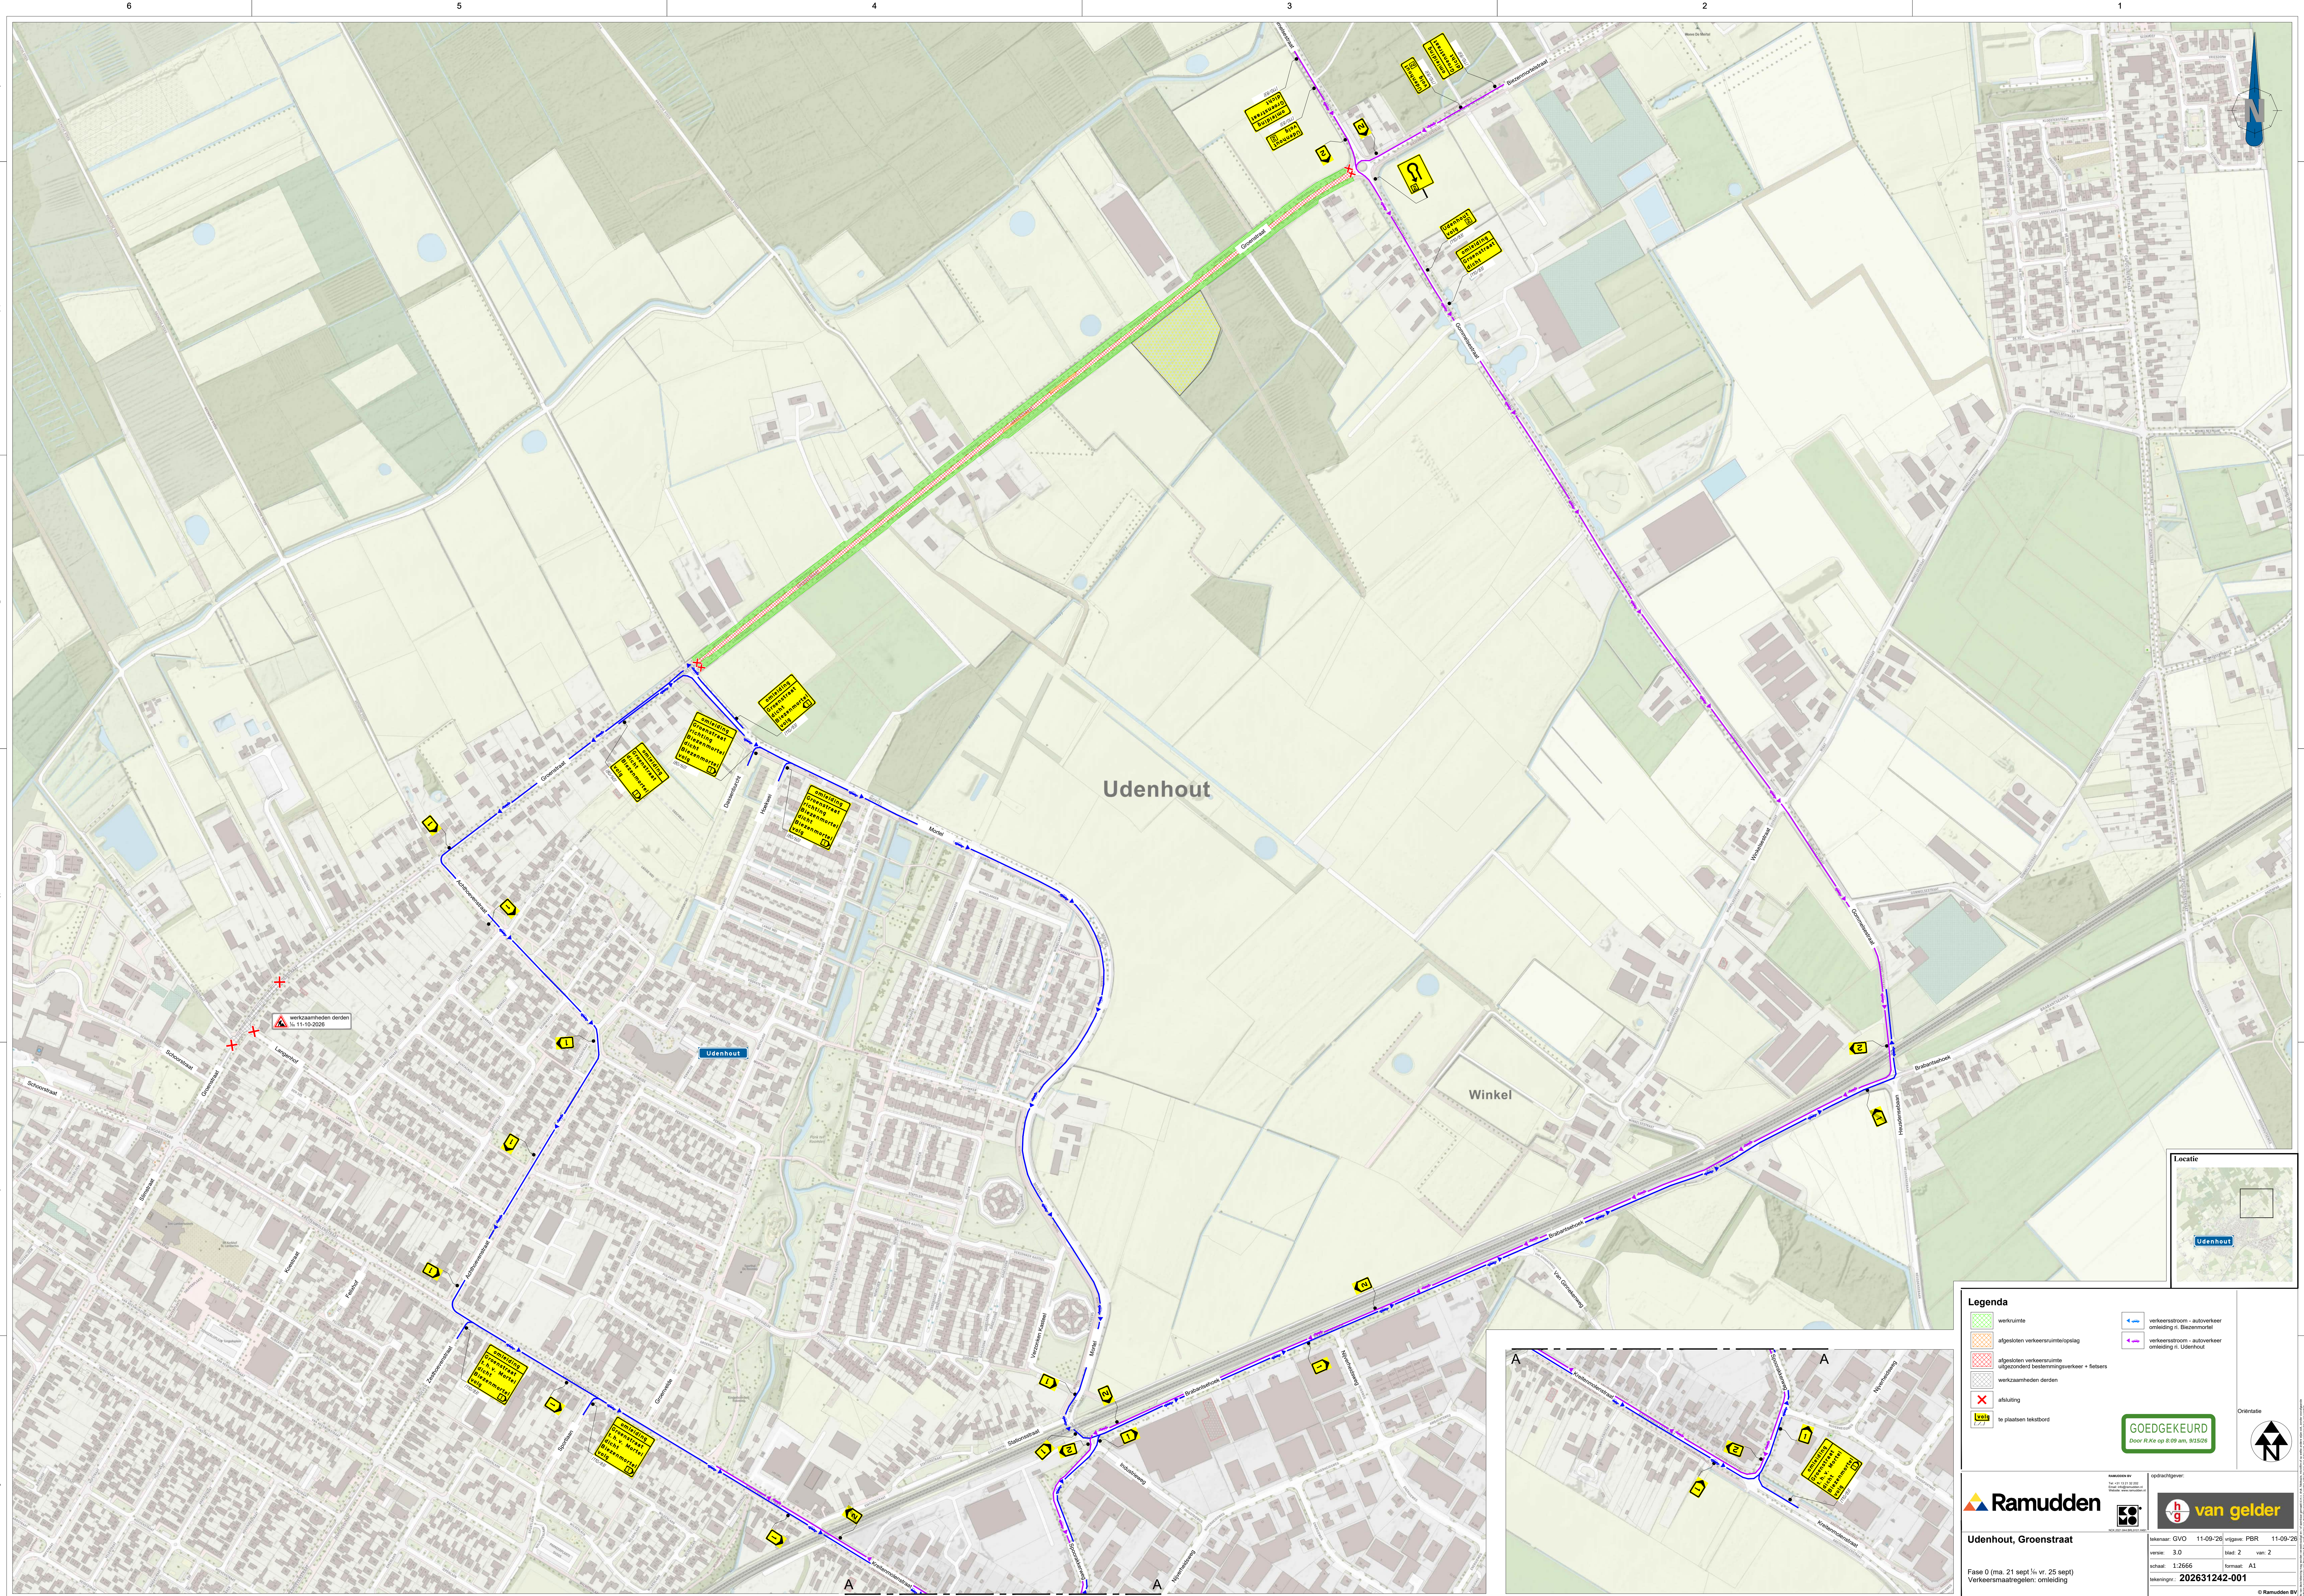

Legenda

- werkruimte
- afgesloten verkeersruimte/opslag
- afgesloten verkeersruimte uitgesloten bestemmingsverkeer - fietsers
- werkzaamheden derden
- afsluiting
- te plaatsen tekabord

verkeersstroom - autoverkeer omliggend n. Beemsterdijk

verkeersstroom - autoverkeer omliggend n. Udenhout

GOEDGEKEURD
Door Rijk op 8.09.2019, 9.35.05

Ramudden

Udenhout, Groenstraat

Fase 0 (ma. 21 sept./v. 25 sept)
Verkeersmaatregelen: omleiding

van gelder

11-09-2019
Stat 2
ver 2
A1
202631242-001

© Ramudden BV

