



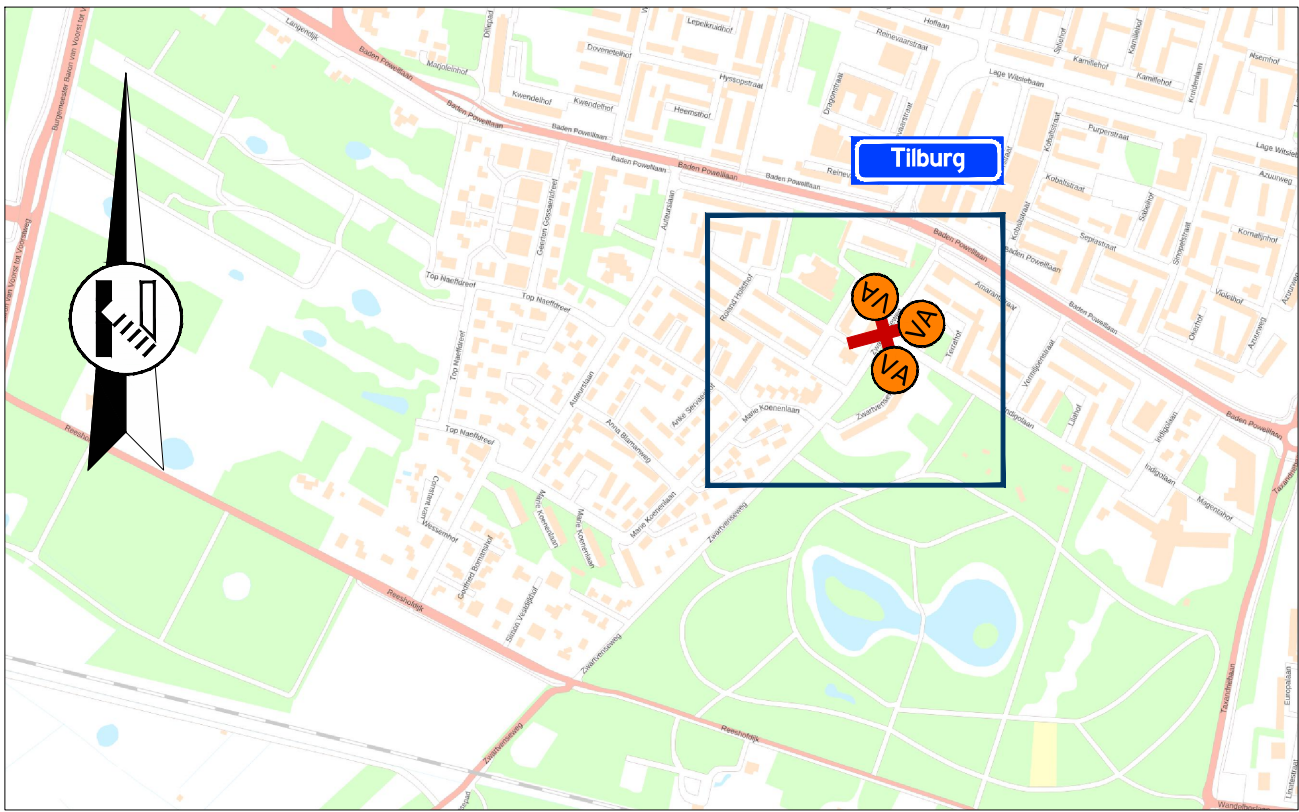

Locatie

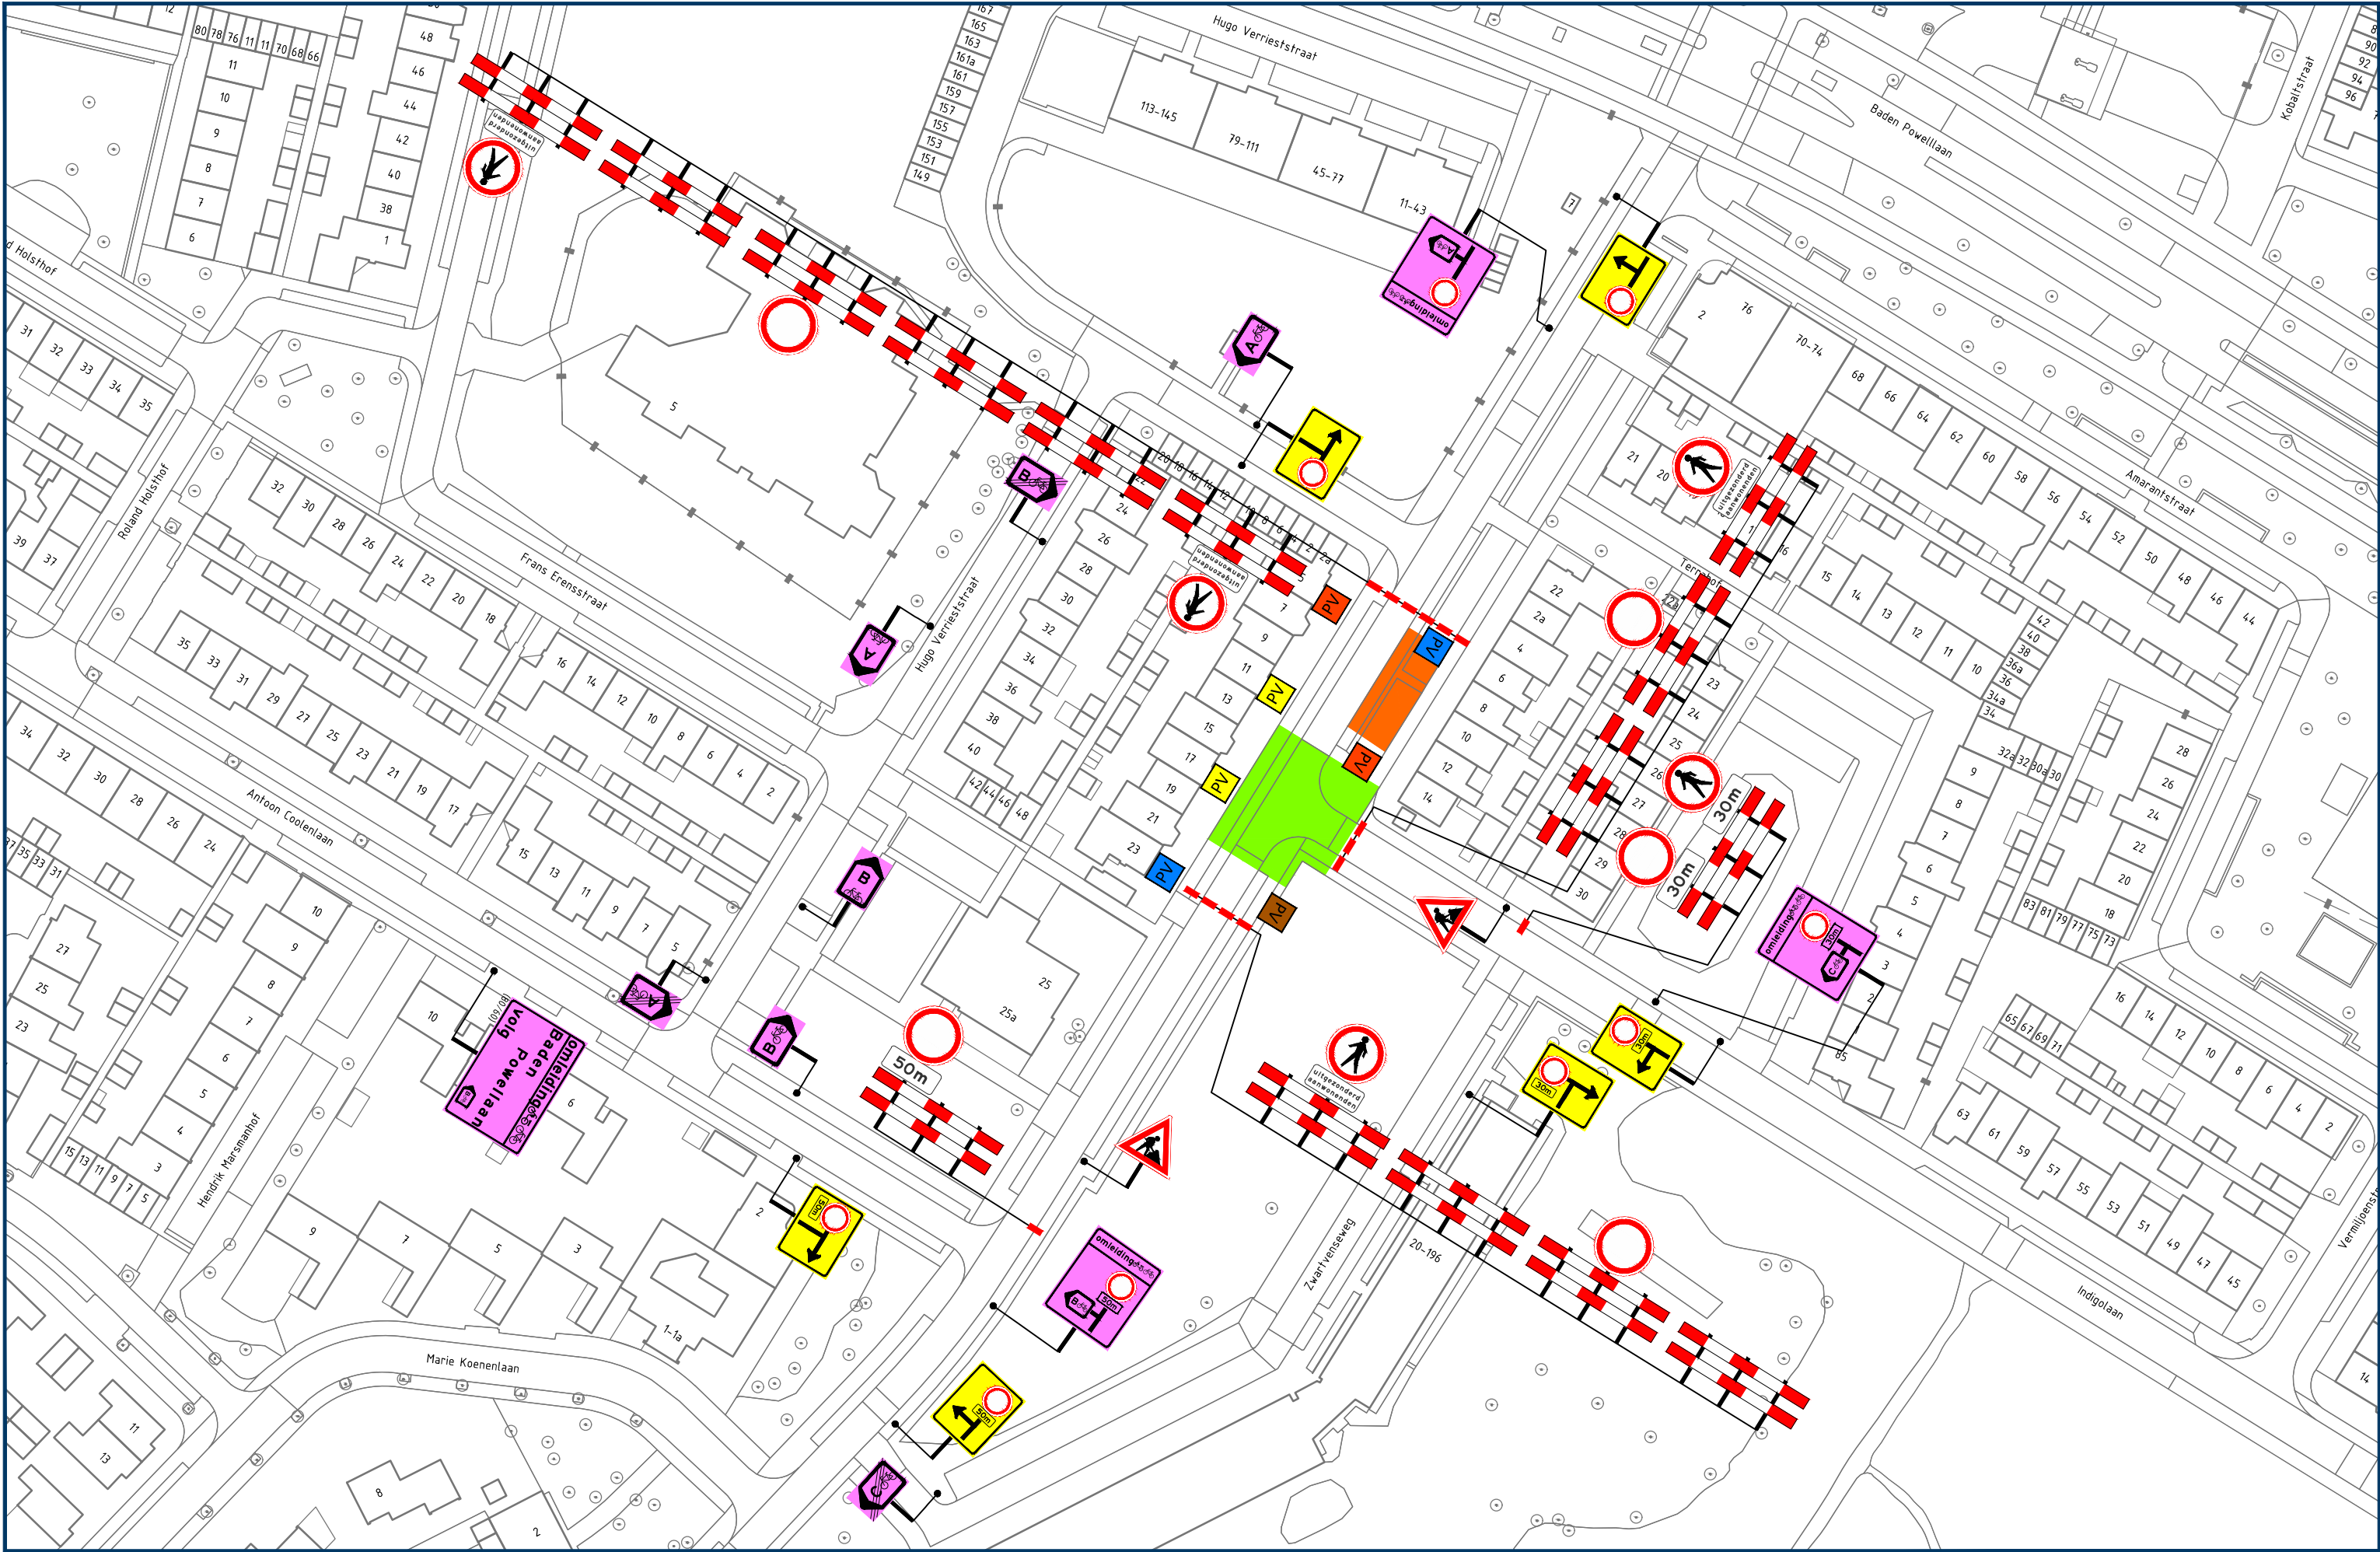

Opmerkingen

- publicatieborden minimaal twee weken voor aanvang werkzaamheden plaatsen
- afplakken/afdraaien conflicterende (RVV) bebording

Legenda

- aan te brengen verkeersmaatregelen
 - werkruimte
 - depotruimte
 - afsluiting/afgesloten wegvak
 - letterafmeting tekstbord
 - routebord
 - parkeerverbod plaatsen conform geldende richtlijnen wegbeheerder
 - plaatsen voor aankondiging
- Zwartvenseweg
van dd mm. 00h
tot dd mm. 00h
(110/83)

vanRens

Rayon Zuid
Vestiging Helvoirt
Molenstraat 27a, Helvoirt
Postbus 4, 5268 ZG Helvoirt
T +31 (0)88 03 30 900
www.vanrensbv.nl
info@vanrensbv.nl
wegmarkering | verkeersmaatregelen
ontwerp & advies | bewegwijzering



in opdracht van:

project: Herinrichting Indigolaan e.o.
locatie: Zwartvenseweg | te Tilburg
onderwerp: Tijdelijke verkeersmaatregelen
afzetting & omleiding
fase 1

GOEDGEKEURD
Door R.Ke op 2:39 pm, 9/1/26

getekend: M. Kwaks	datum: 01-09-2026	schaal: 1:1.000
controle: N. de Jong	datum: 01-09-2026	formaat: A2
vrijgave: B. van Baren	datum: 01-09-2026	versie: 3

tekeningnummer: 07257-T-VKM-001