


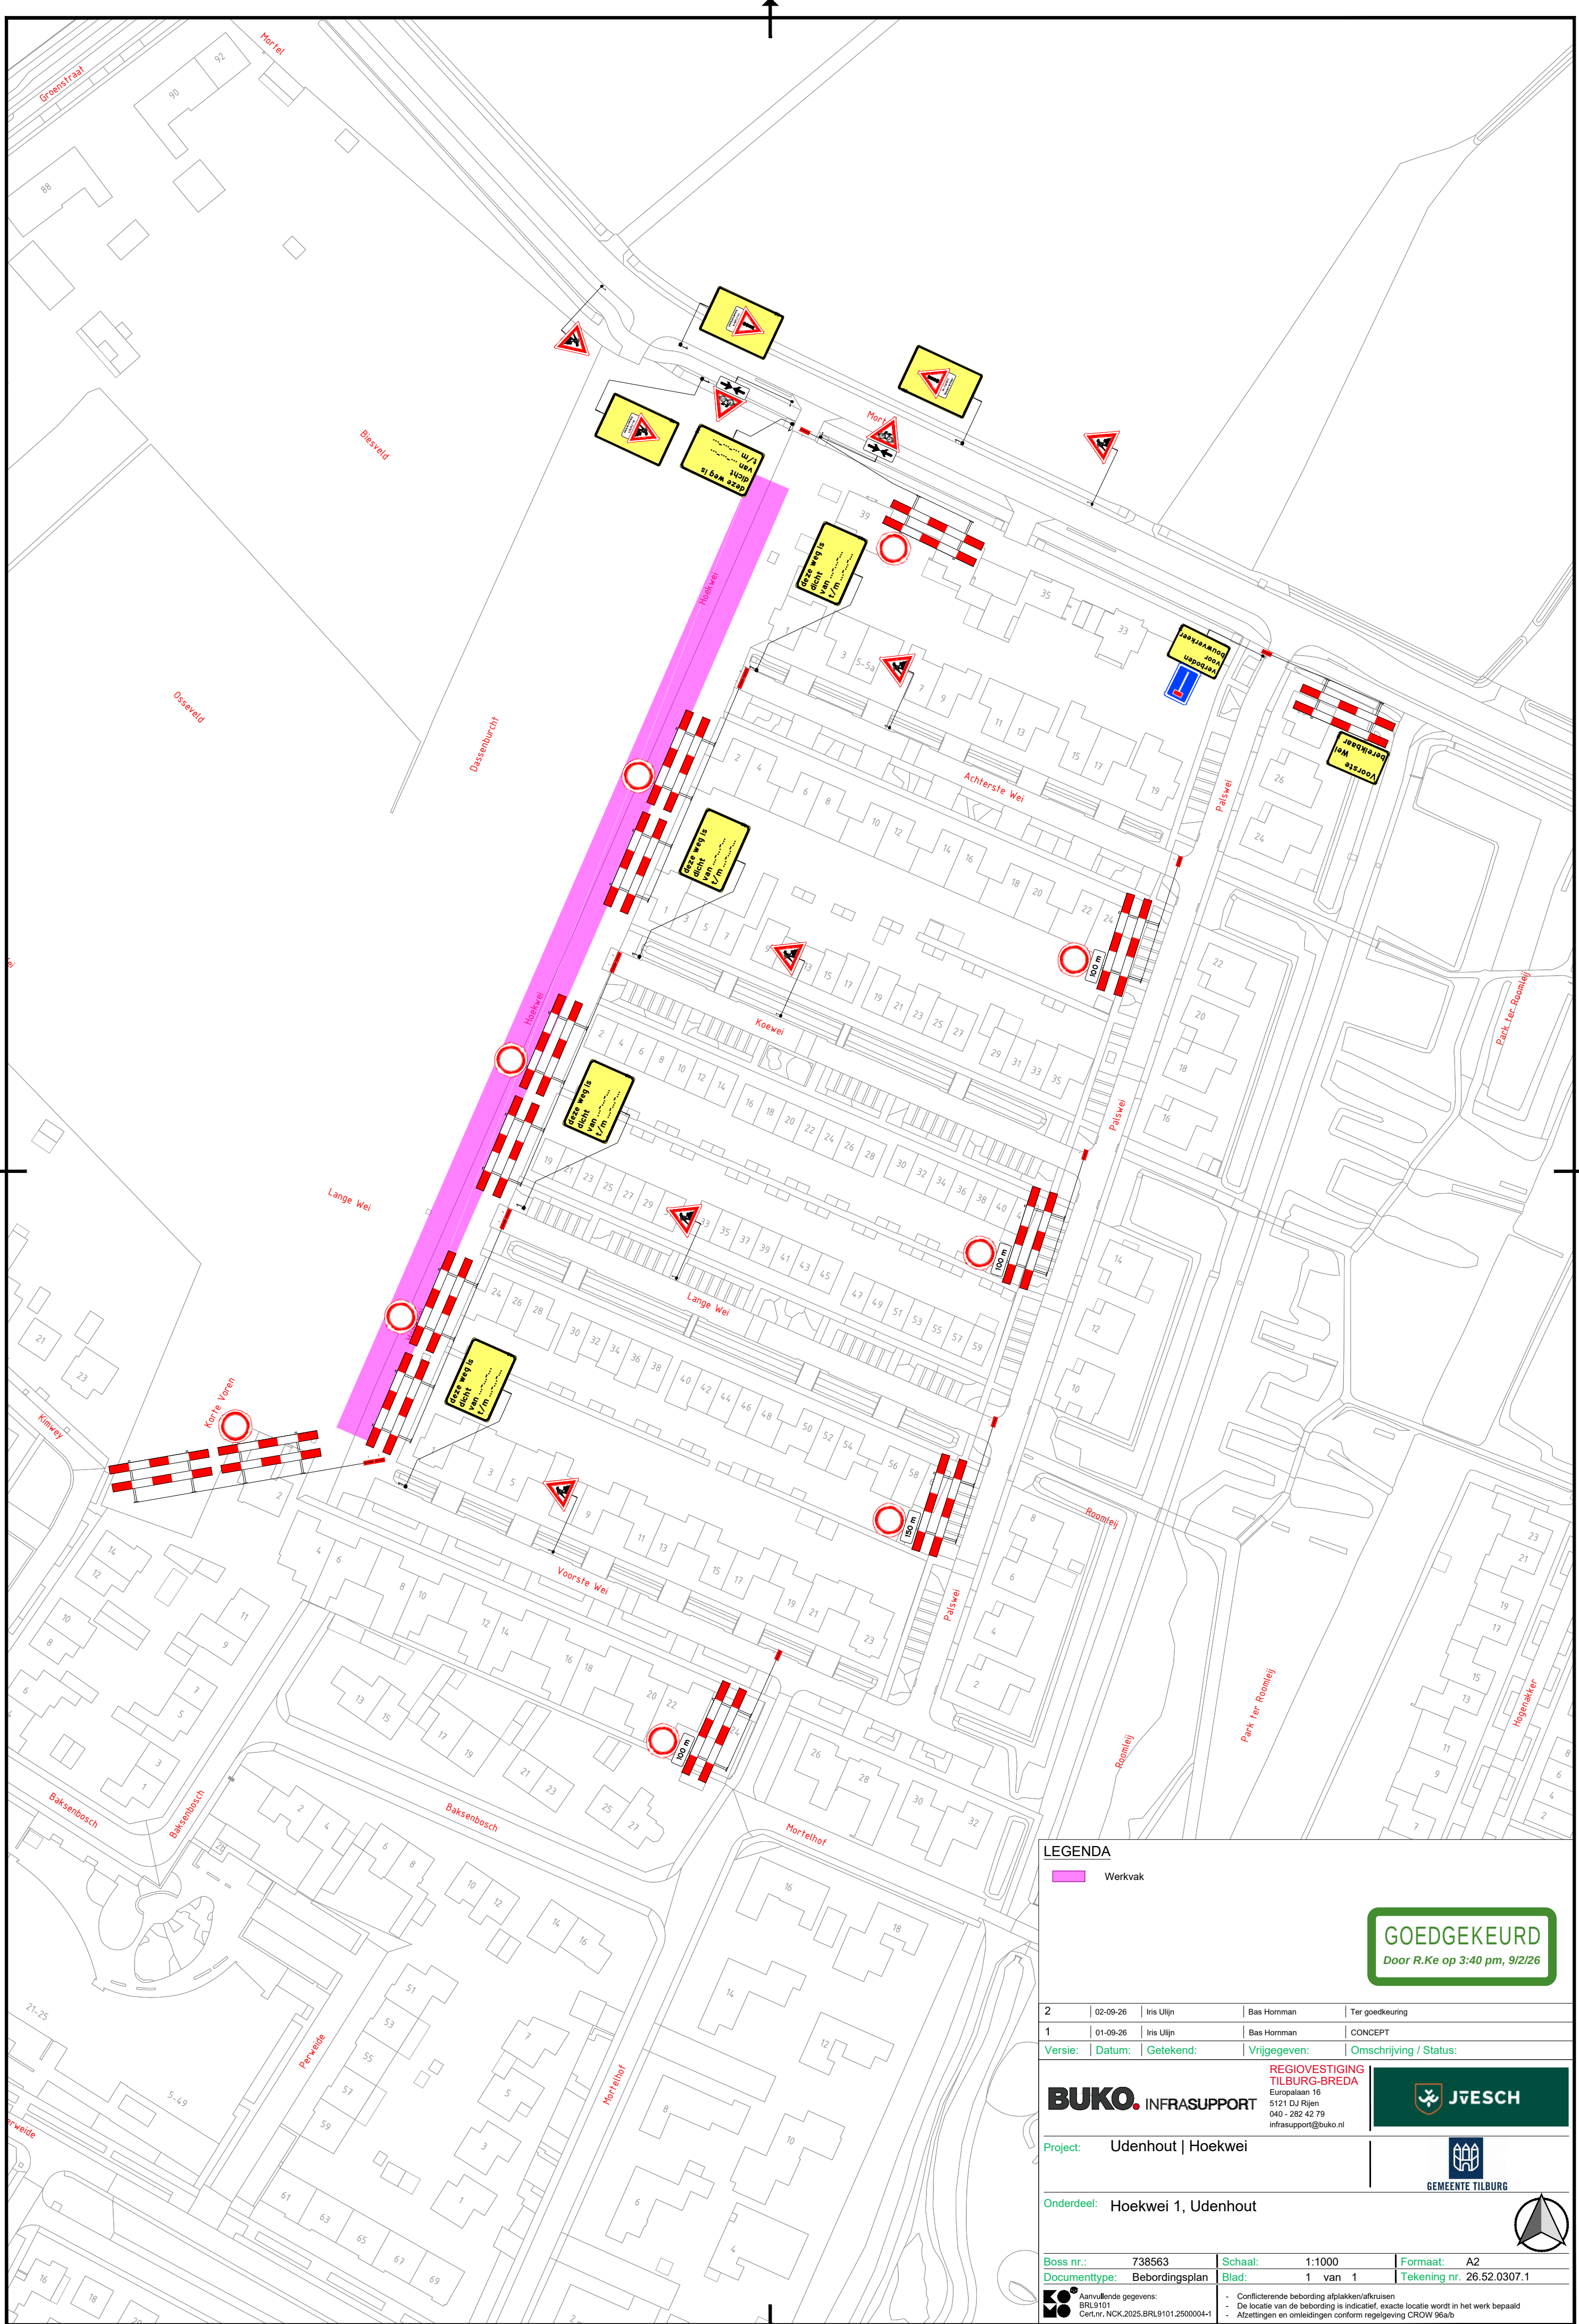

LEGENDA

 Werkvak

GOEDGEKEURD

Door R.Ke op 3:40 pm, 9/2/26

2	02-09-26	Iris Ulijn	Bas Homman	Ter goedkeuring
1	01-09-26	Iris Ulijn	Bas Homman	CONCEPT

Versie:	Datum:	Getekend:	Vrijgegeven:	Omschrijving / Status:
-----------------------	----------------------	-------------------------	----------------------------	--------------------------------------

BUKO. INFRASUPPORT

**REGIOESTIGING
TILBURG-BREDA**
Europalaan 16
5121 DJ Rijen
040 - 282 42 79
infrsupport@buko.nl



Project: Udenhout | Hoekwei



Onderdeel: Hoekwei 1, Udenhout

Boss nr.:	738563	Schaal:	1:1000	Formaat:	A2
Documenttype:	Bebodingsplan	Blad:	1 van 1	Tekening nr.	26.52.0307.1



aanvullende gegevens:
BRL9101
cert.nr. NCK.2025.BRL9101.2500004-1

- Conflicterende bebording afplakken/afkruisen
- De locatie van de bebording is indicatief, exacte locatie wordt in het werk bepaald
- Afzettingen en omlleidingen conform regelgeving CROW 96a/b